

# TRAMO 4

## SEMANA 17-22



ELEMENTOS DE SEÑALIZACION			
SEÑAL		PANEL DE ZONA ESCUELA	BARRENA DE SEGURIDAD METALICA
SIGNIFICADO DE LA SEÑAL	COMO	TRINCO	BARRENA DE SEGURIDAD REDA

SENALES DE PROHIBICION			
SEÑAL		PROHIBICION DE ENTRADA	PROHIBICION DE ENTRADA A PEATONES
SIGNIFICADO DE LA SEÑAL		PROHIBICION DE ENTRADA	PROHIBICION DE ENTRADA A PEATONES

SENALES INFORMATIVAS		
SEÑAL		CALE SIN SALIDA
SIGNIFICADO DE LA SEÑAL	INFORMATIVA	CALE SIN SALIDA

SENALES DE PELIGRO	
SEÑAL	
SIGNIFICADO DE LA SEÑAL	PELIGRO ESTRECHAMIENTO DE CARRETERA

SENALES DE OBLIGACION			
SEÑAL		DIRECCION OBLIGATORIA	VIA OBLIGATORIA PARA PEATONES
SIGNIFICADO DE LA SEÑAL		DIRECCION OBLIGATORIA	VIA OBLIGATORIA PARA PEATONES

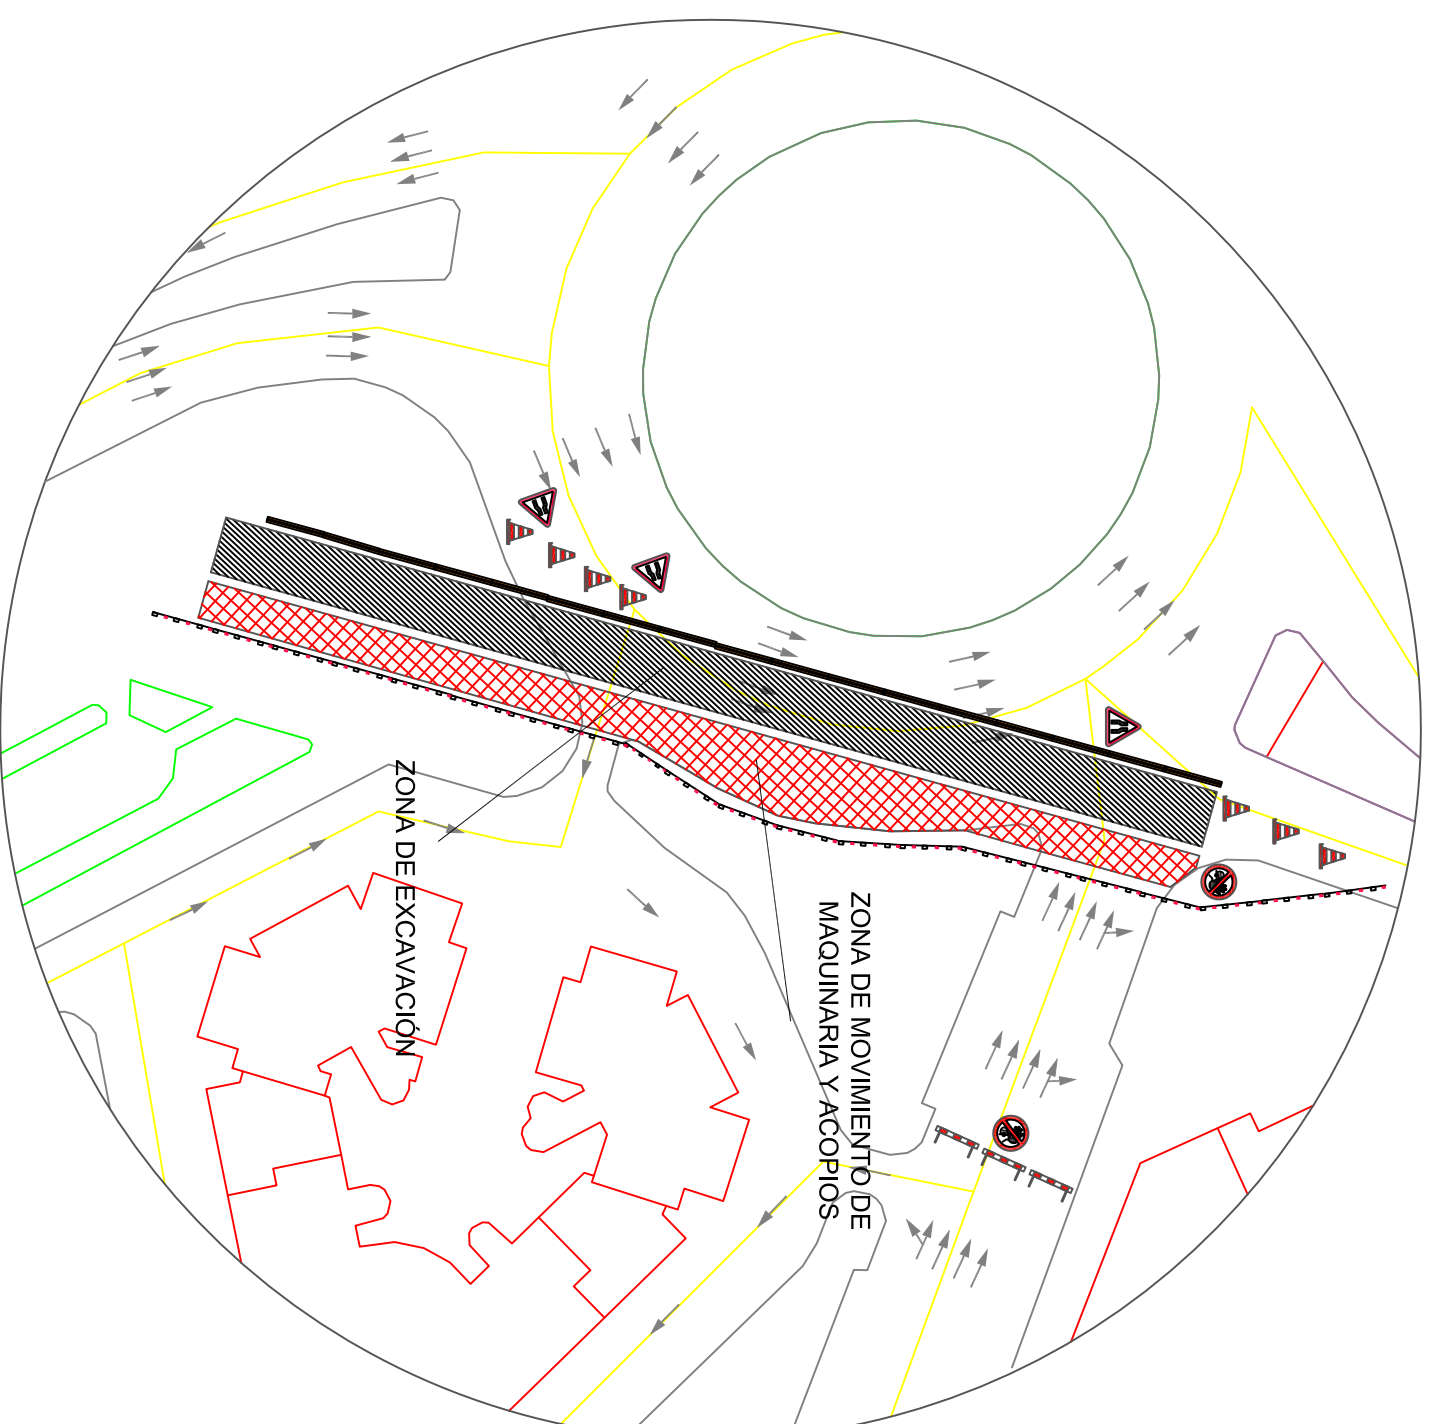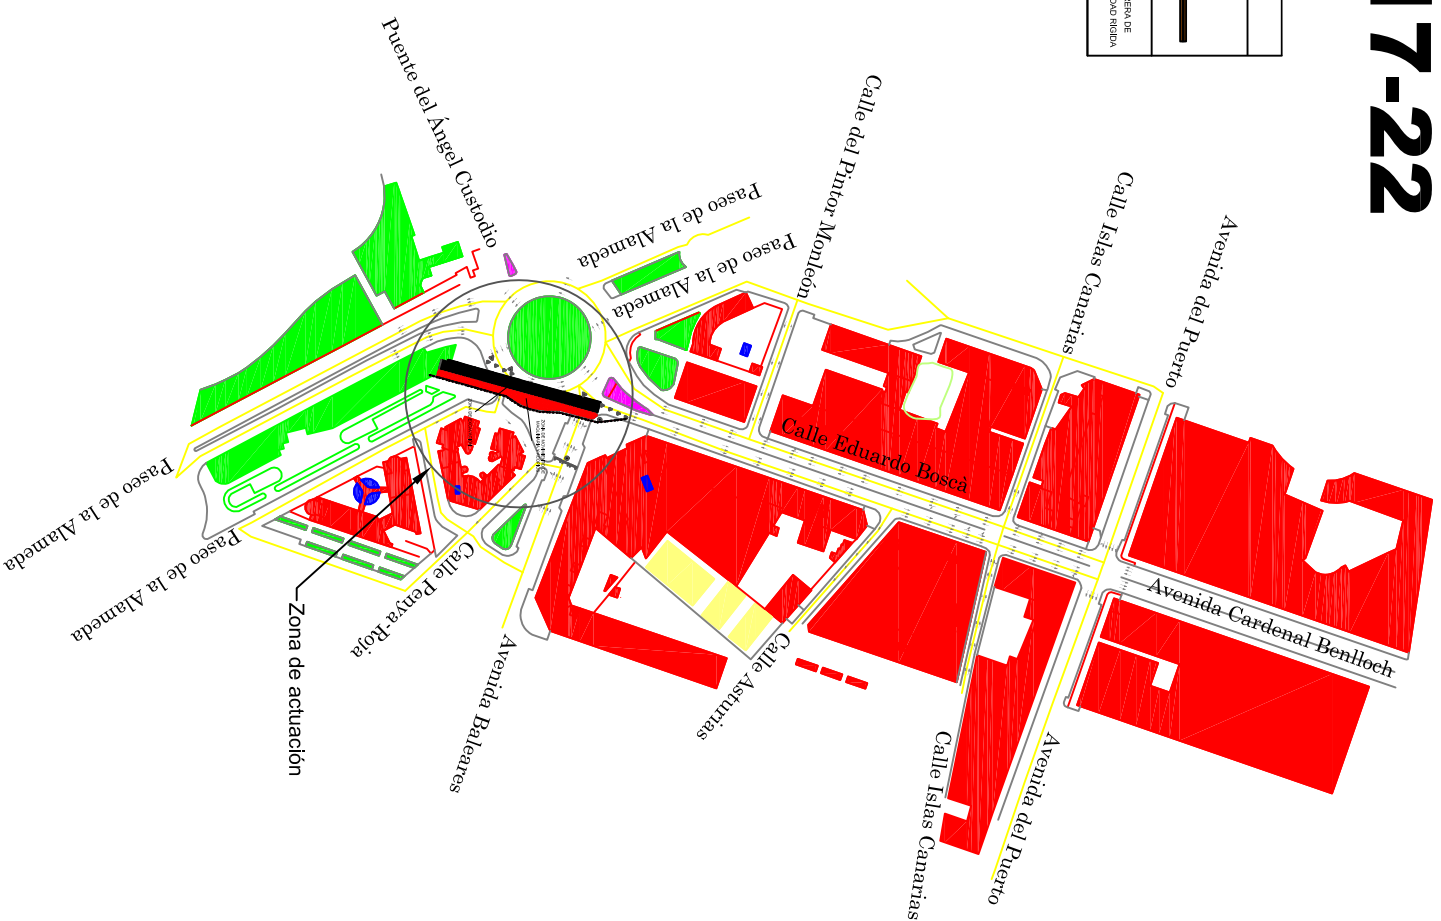

## ZONA DE ACTUACIÓN

Escala 1:4000

Diseño Hidráulico, Estructural y Constructivo del Colector Cardenal Benlloch - Eduardo Bosca (Valencia).

Escala: 1:5000

Universidad Politécnica de Valencia  
Escuela Técnica Superior de Ingenieros de Caminos, Canales y Puertos

Plano: DESVÍOS. TRAMO 4.

Nº de Plano: 26

Fecha: 01/06/2015

