

CORTE AV. BALEARES SEMANAS 17-18


ELEMENTOS DE SEÑALIZACION				
SEÑAL				
SIGNIFICADO DE LA SEÑAL	CONO	PANEL DE ZONA EXCLUIDA AL TRÁFICO	BARRETA DE SEGURIDAD METÁLICA	BARRETA DE SEGURIDAD RESINA
				PANEL DIRECCIONAL ESTRECHO

SEÑALES DE PROHIBICION			
SEÑAL			
SIGNIFICADO DE LA SEÑAL	PROHIBICION GENERAL A DERECHA	PROHIBICION GENERAL A IZQUIERDA	ENTRADA PROHIBIDA A MOTOCICLISTAS

SEÑALES INFORMATIVAS		
SEÑAL		
SIGNIFICADO DE LA SEÑAL	INFORMATIVA	CALLE SIN SALIDA

SEÑALES DE PELIGRO		
SEÑAL		
SIGNIFICADO DE LA SEÑAL	PELIGRO ESTRECHAMIENTO DE CARRIL	PELIGRO ESTRECHAMIENTO DE CARRIL DERECHO

SEÑALES DE OBLIGACION		
SEÑAL		
SIGNIFICADO DE LA SEÑAL	DIRECCION OBLIGATORIA	VIA OBLIGATORIA PARA PEATONES

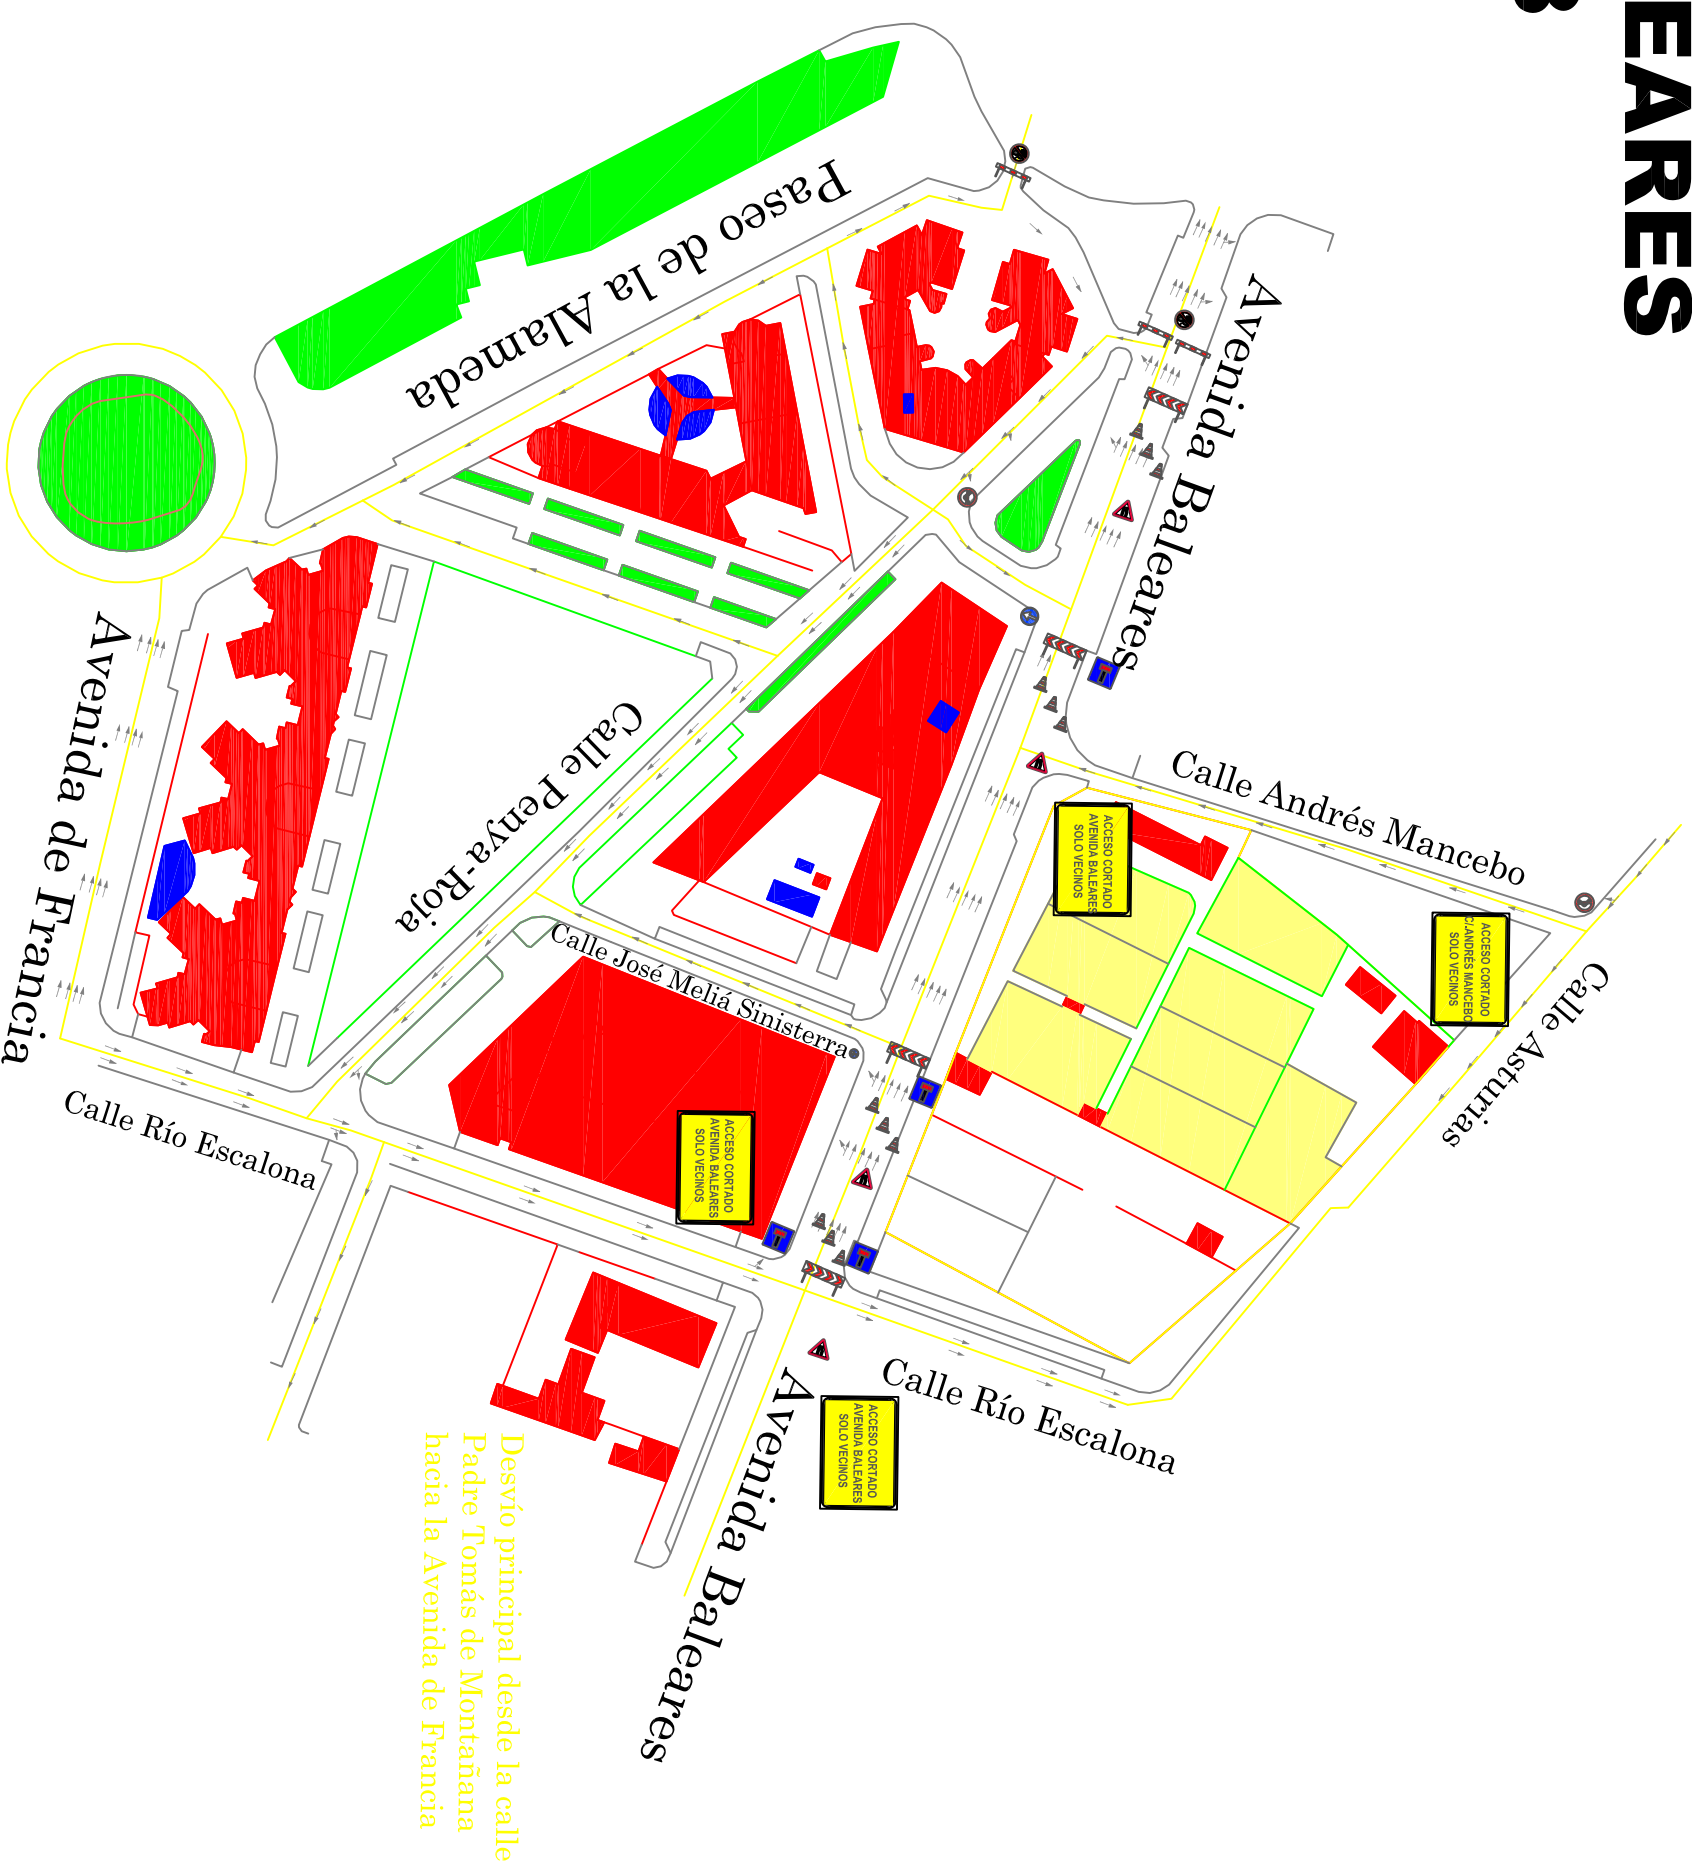

Diseño Hidráulico, Estructural y Constructivo del Colector Cardenal Benlloch - Eduardo Boscà (Valencia).

Plano: DESVÍOS. CORTE AVENIDA BALEARES.

Nº de Plano: 27

Fecha: 01/06/2015

Escala: 1:500

Universidad Politécnica de Valencia
Escuela Técnica Superior de Ingenieros de Caminos, Canales y Puertos

