



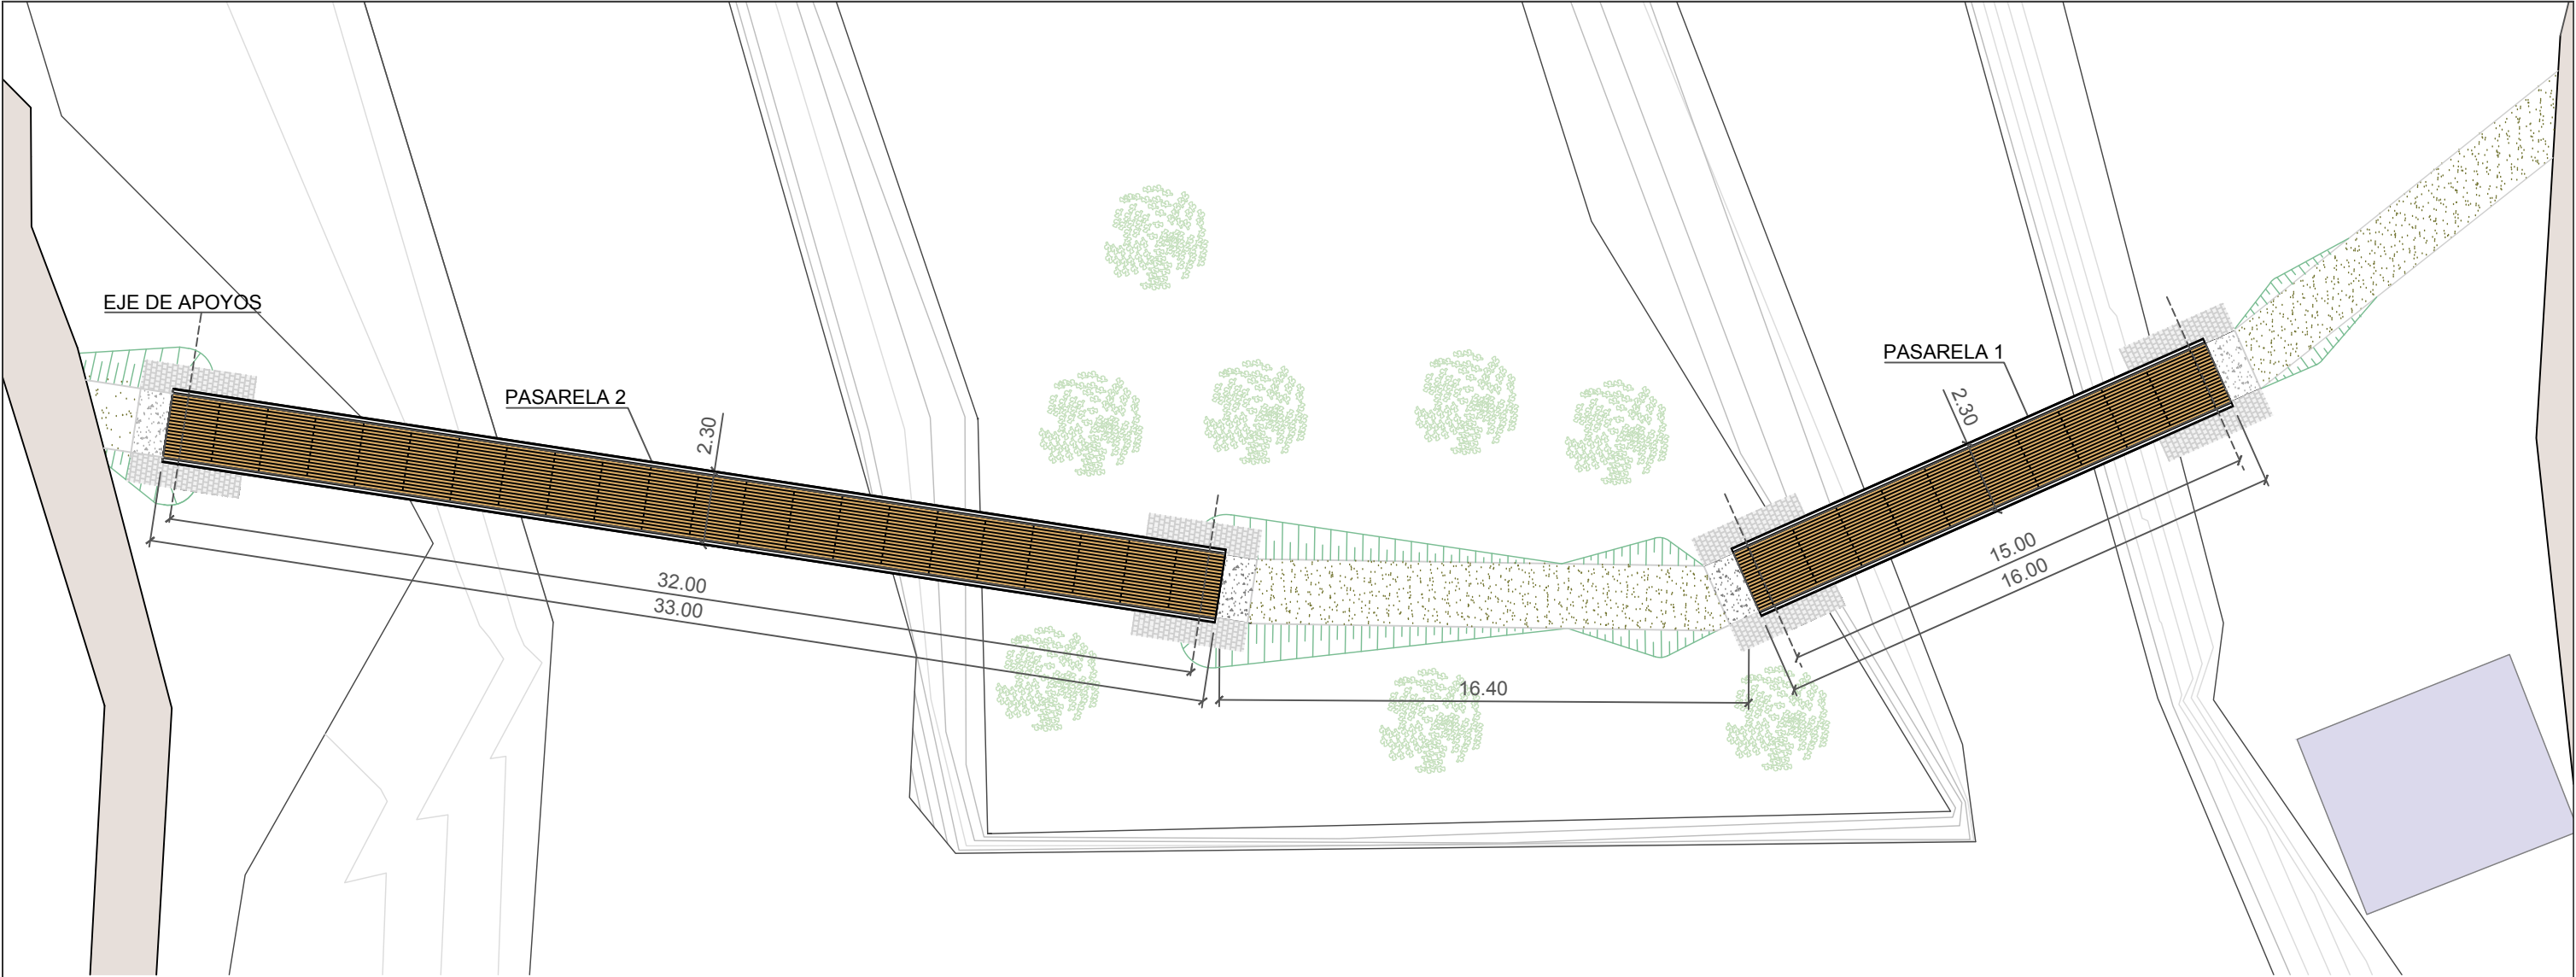

PLANTA GENERAL
E: 1:200, Cotas en metros

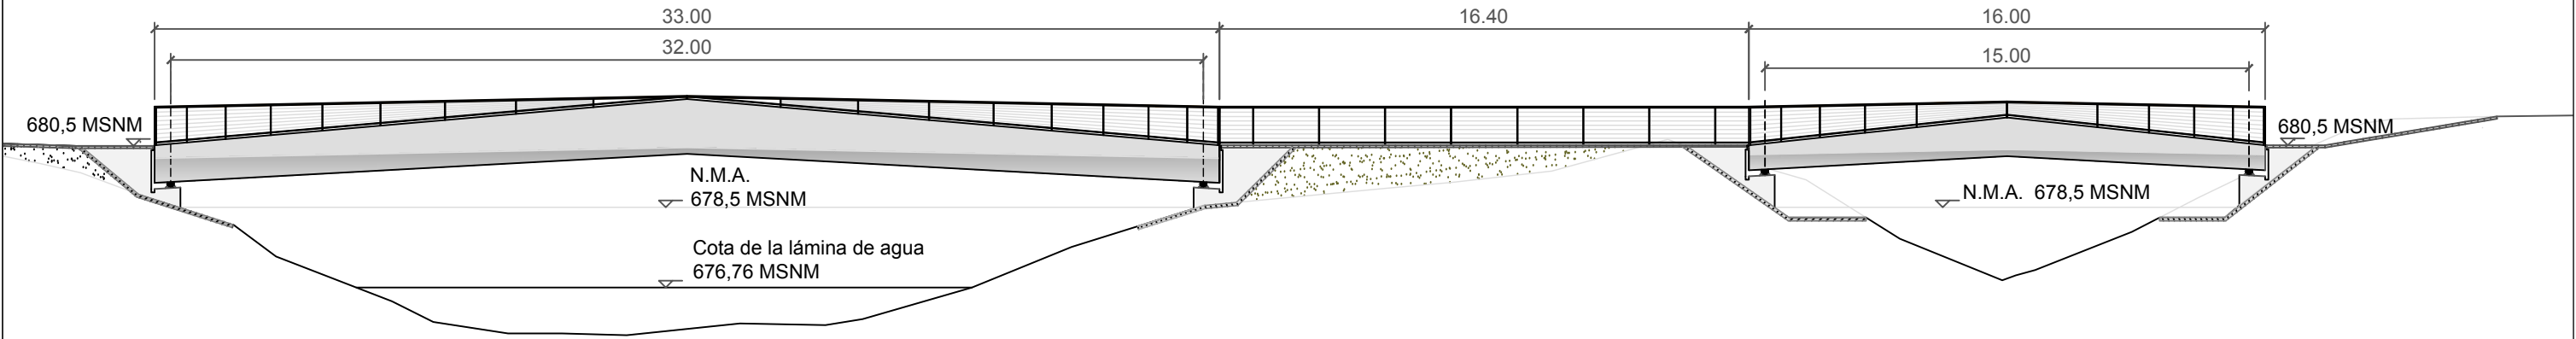

ALZADO
E: 1:200, Cotas en metros