




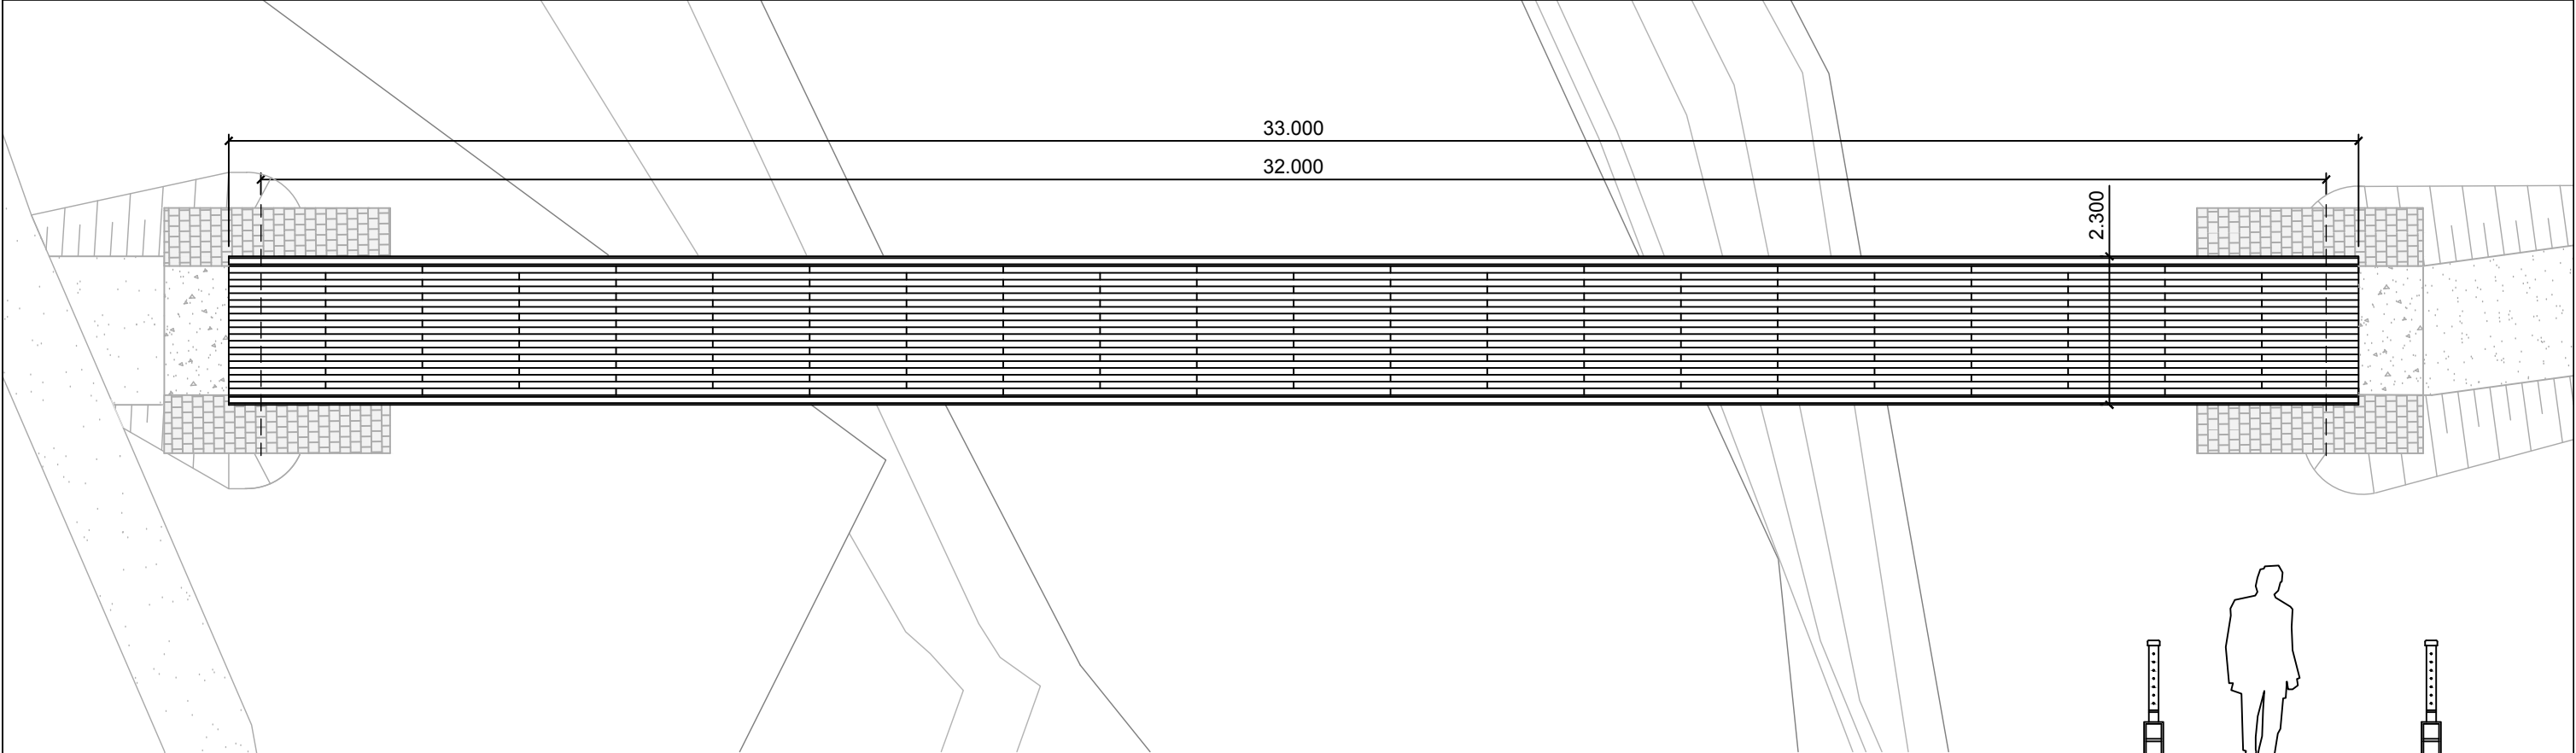

PLANTA  
E: 1:100, Cotas en metros

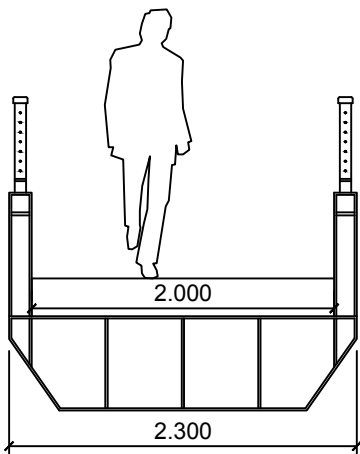

SECCIÓN TIPO  
E: 1:50, Cotas en metros

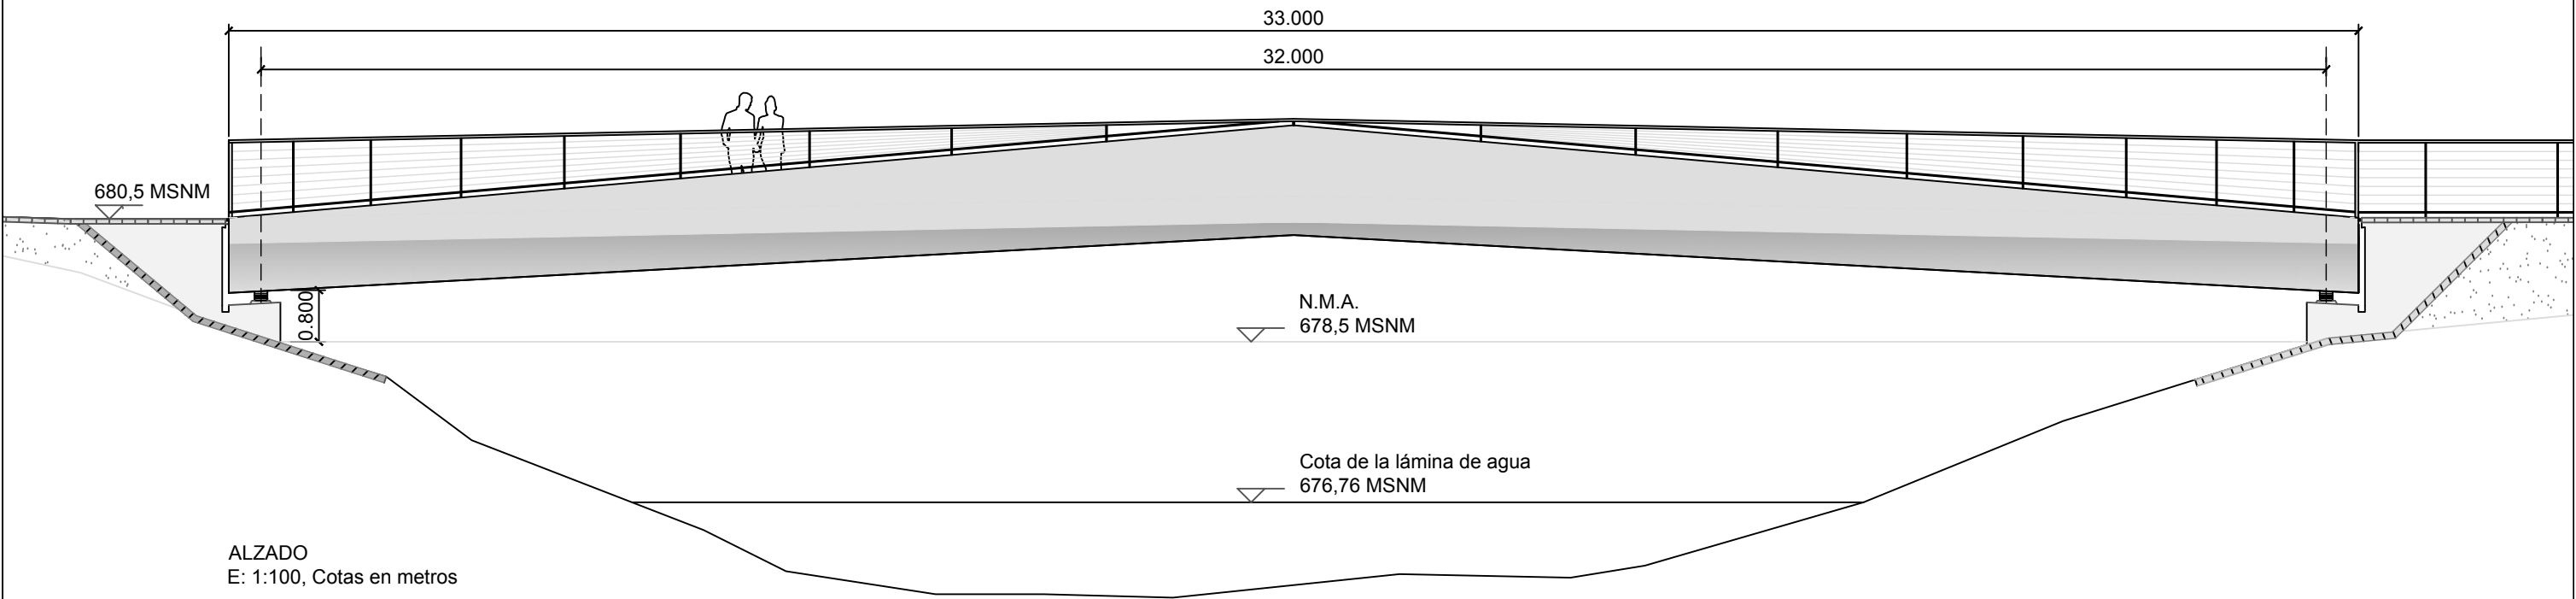

ALZADO  
E: 1:100, Cotas en metros