




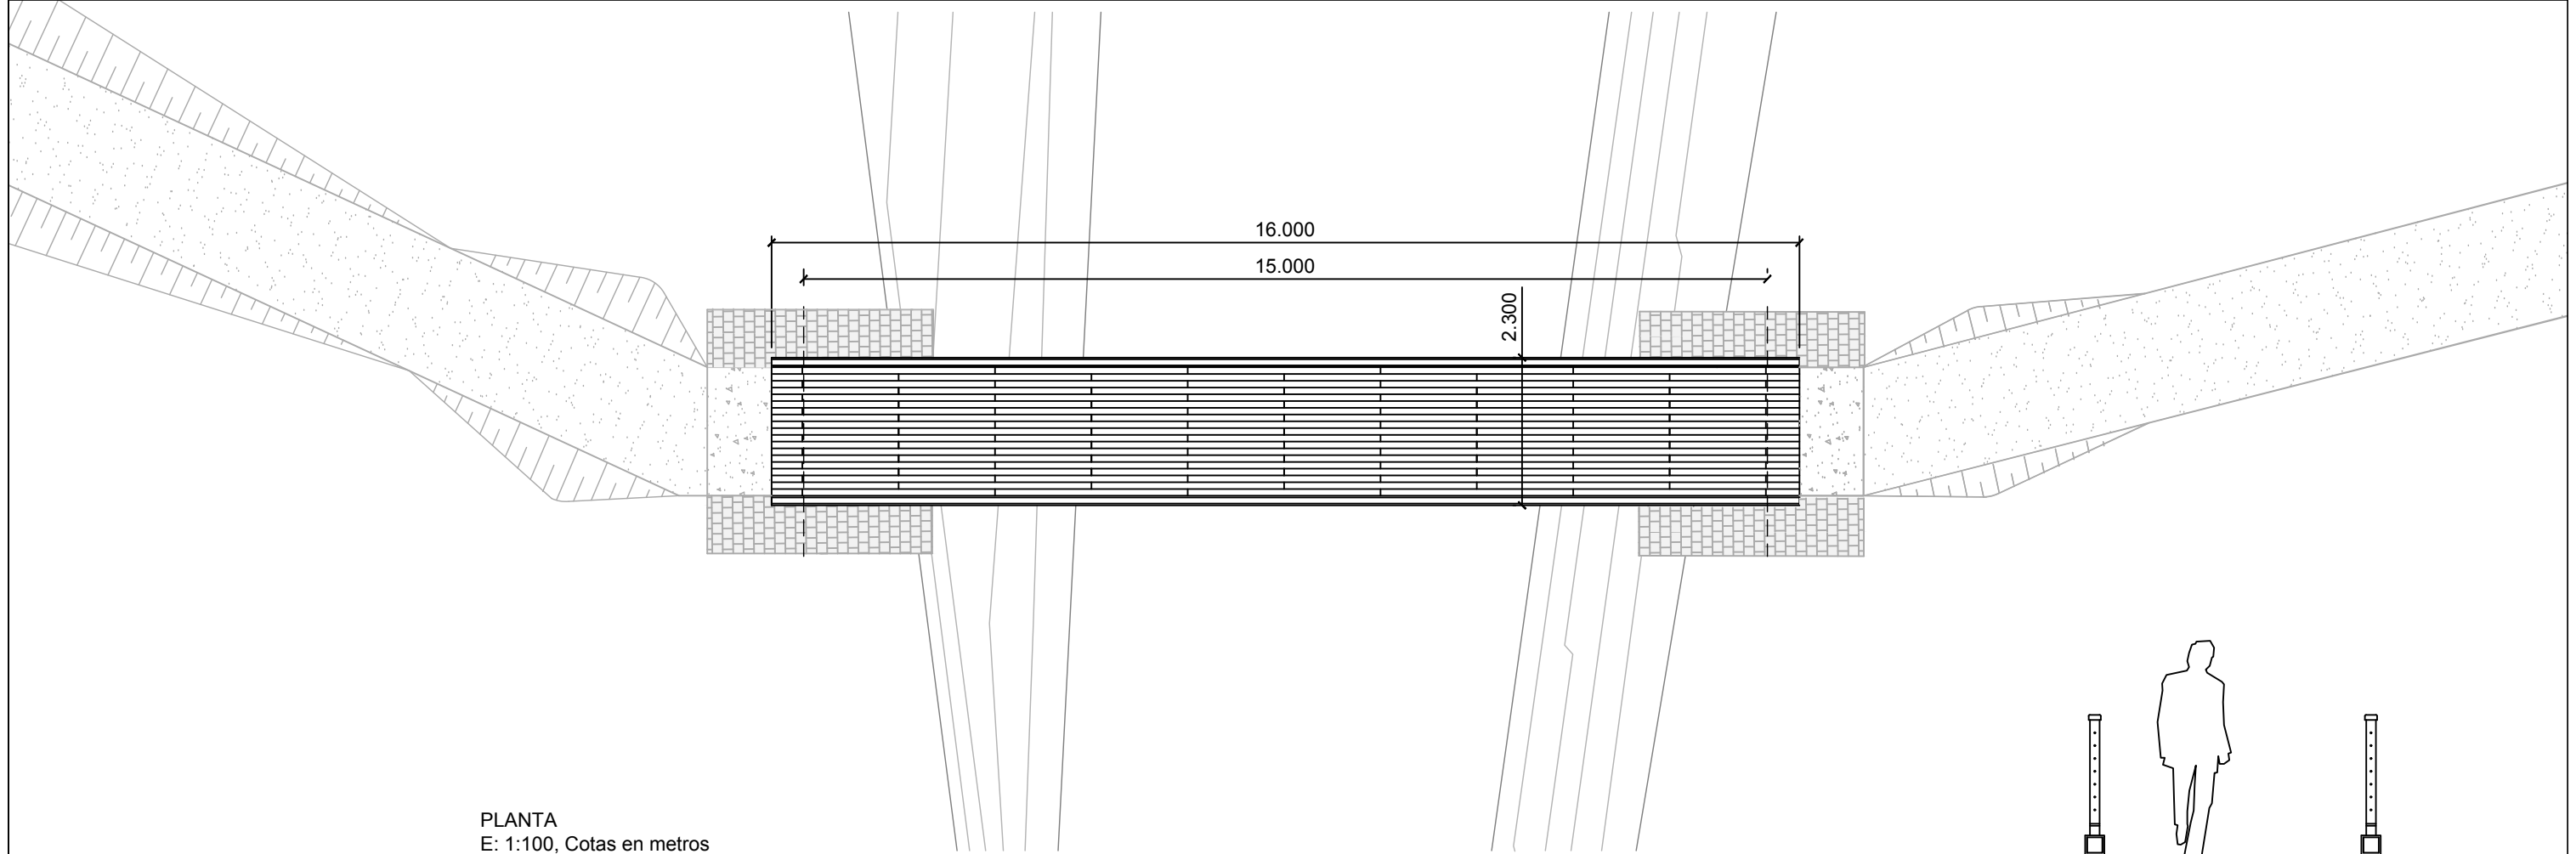

PLANTA
E: 1:100, Cotas en metros

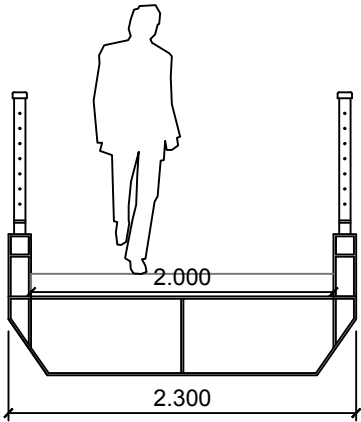

SECCIÓN TIPO
E: 1:50, Cotas en metros

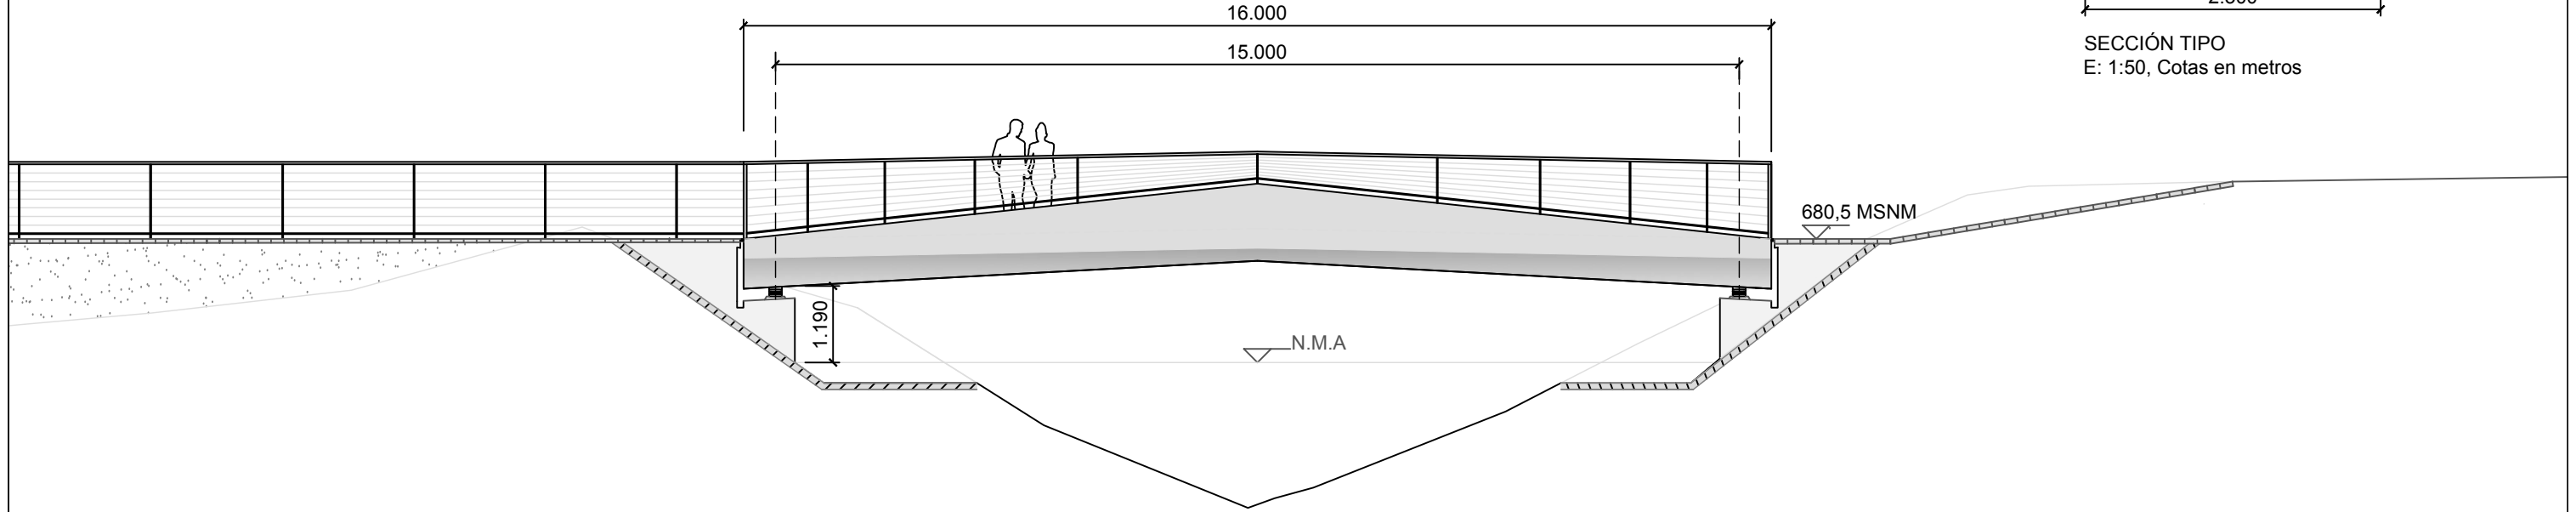

ALZADO
E: 1:100, Cotas en metros