



DETALLE BARANDILLA
E: 1:25, Cotas en metros

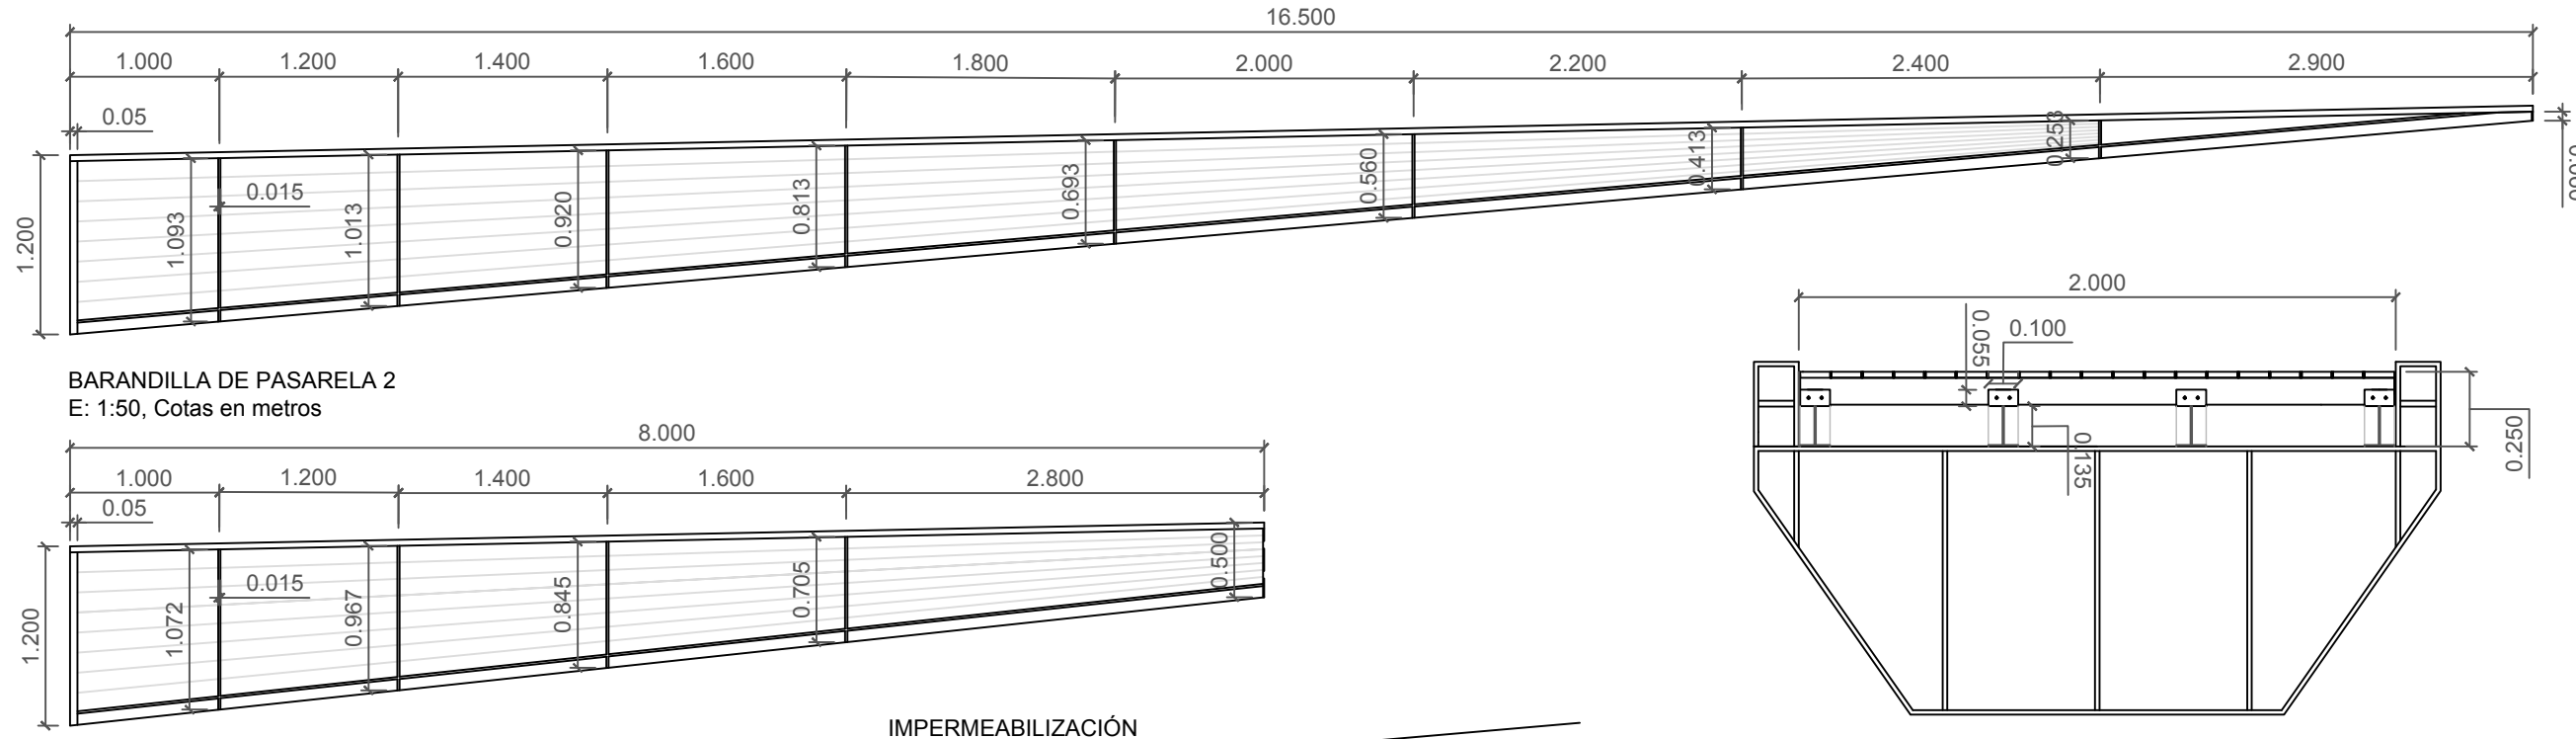


BARANDILLA DE PASARELA 2
E: 1:50, Cotas en metros


BARANDILLA DE PASARELA 1
E: 1:50, Cotas en metros

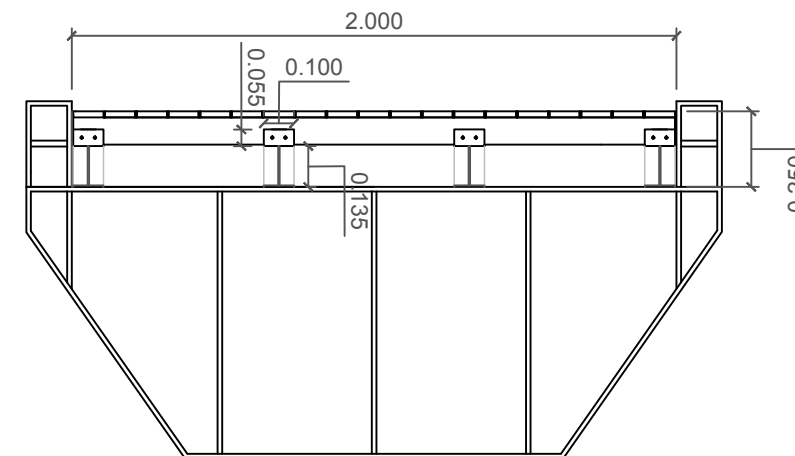


DETALLE PAVIMENTO SECCIÓN
E: 1:25, Cotas en metros

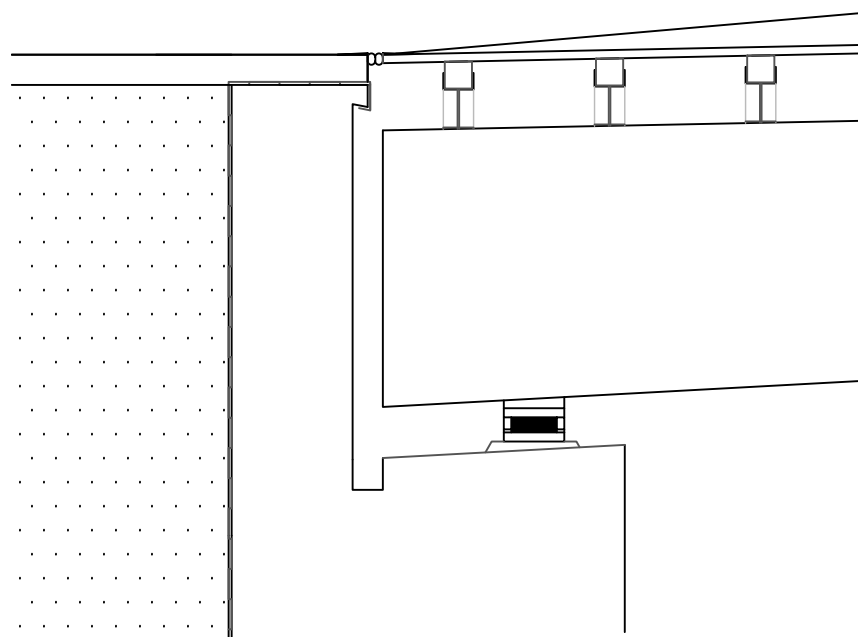

DETALLE DRENAJE
E: 1:25

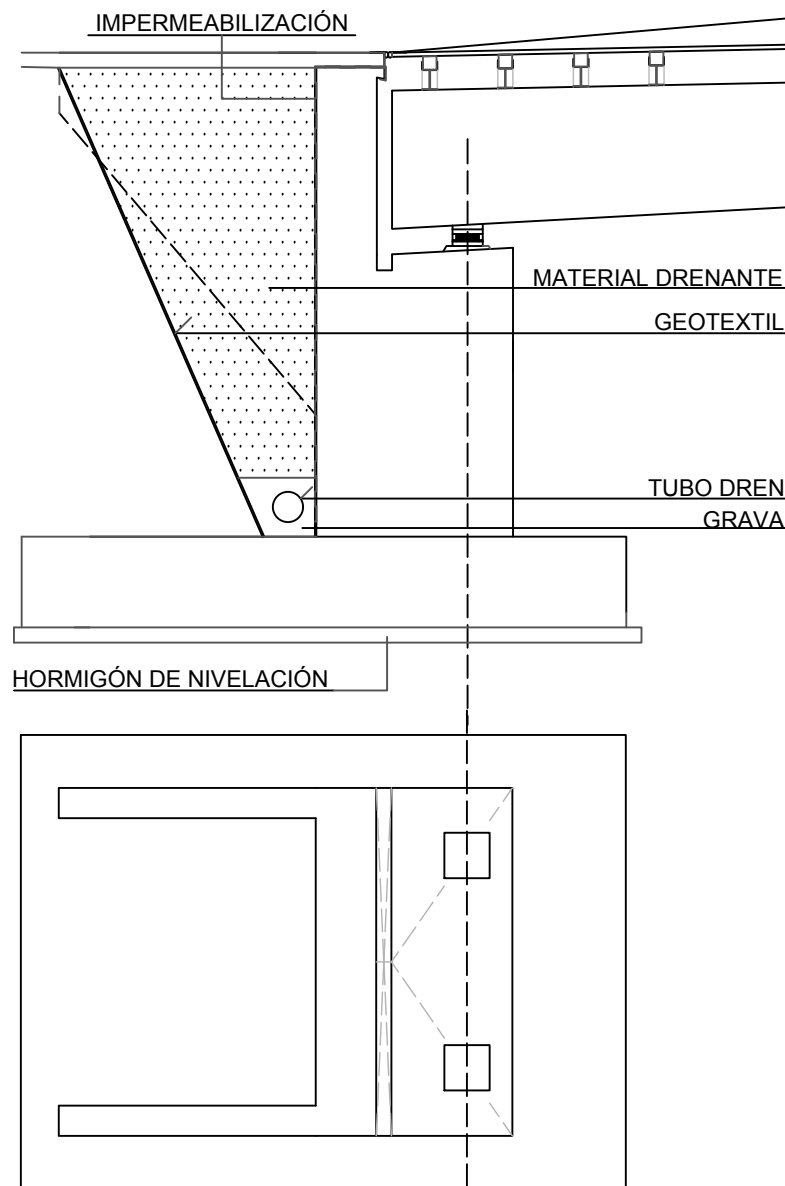

CIMENTACIÓN Y DRENAJE
E: 1:50

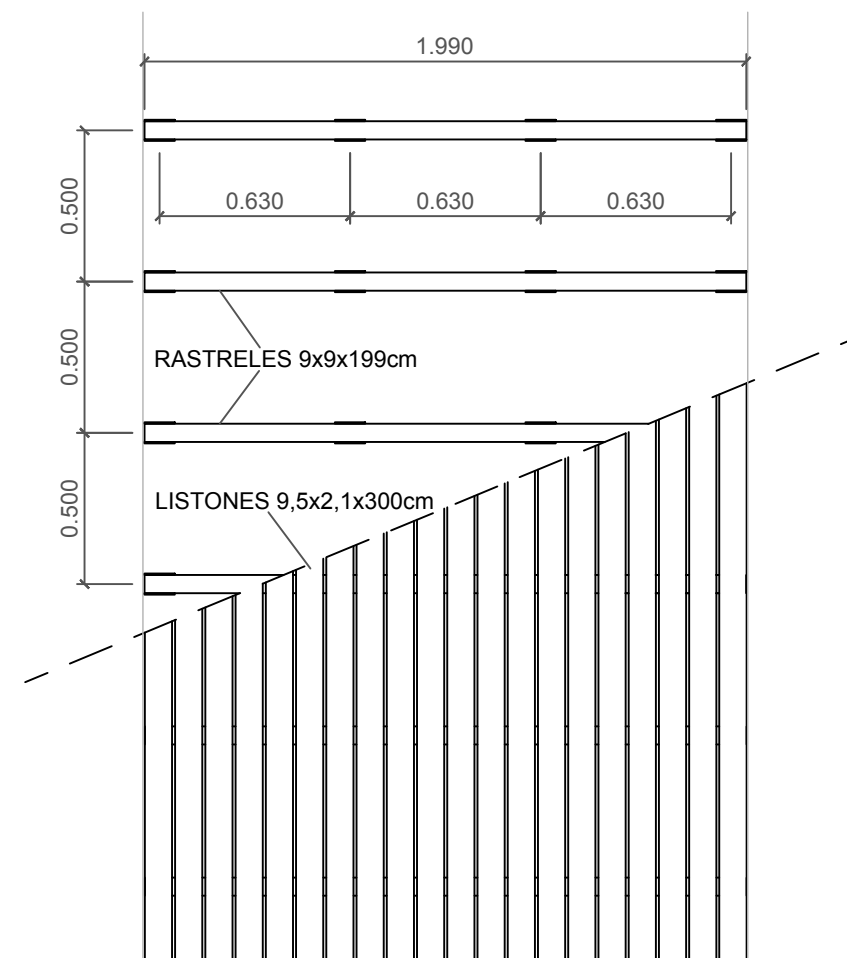

DETALLE PAVIMENTO PLANTA
E: 1:25, Cotas en metros

