




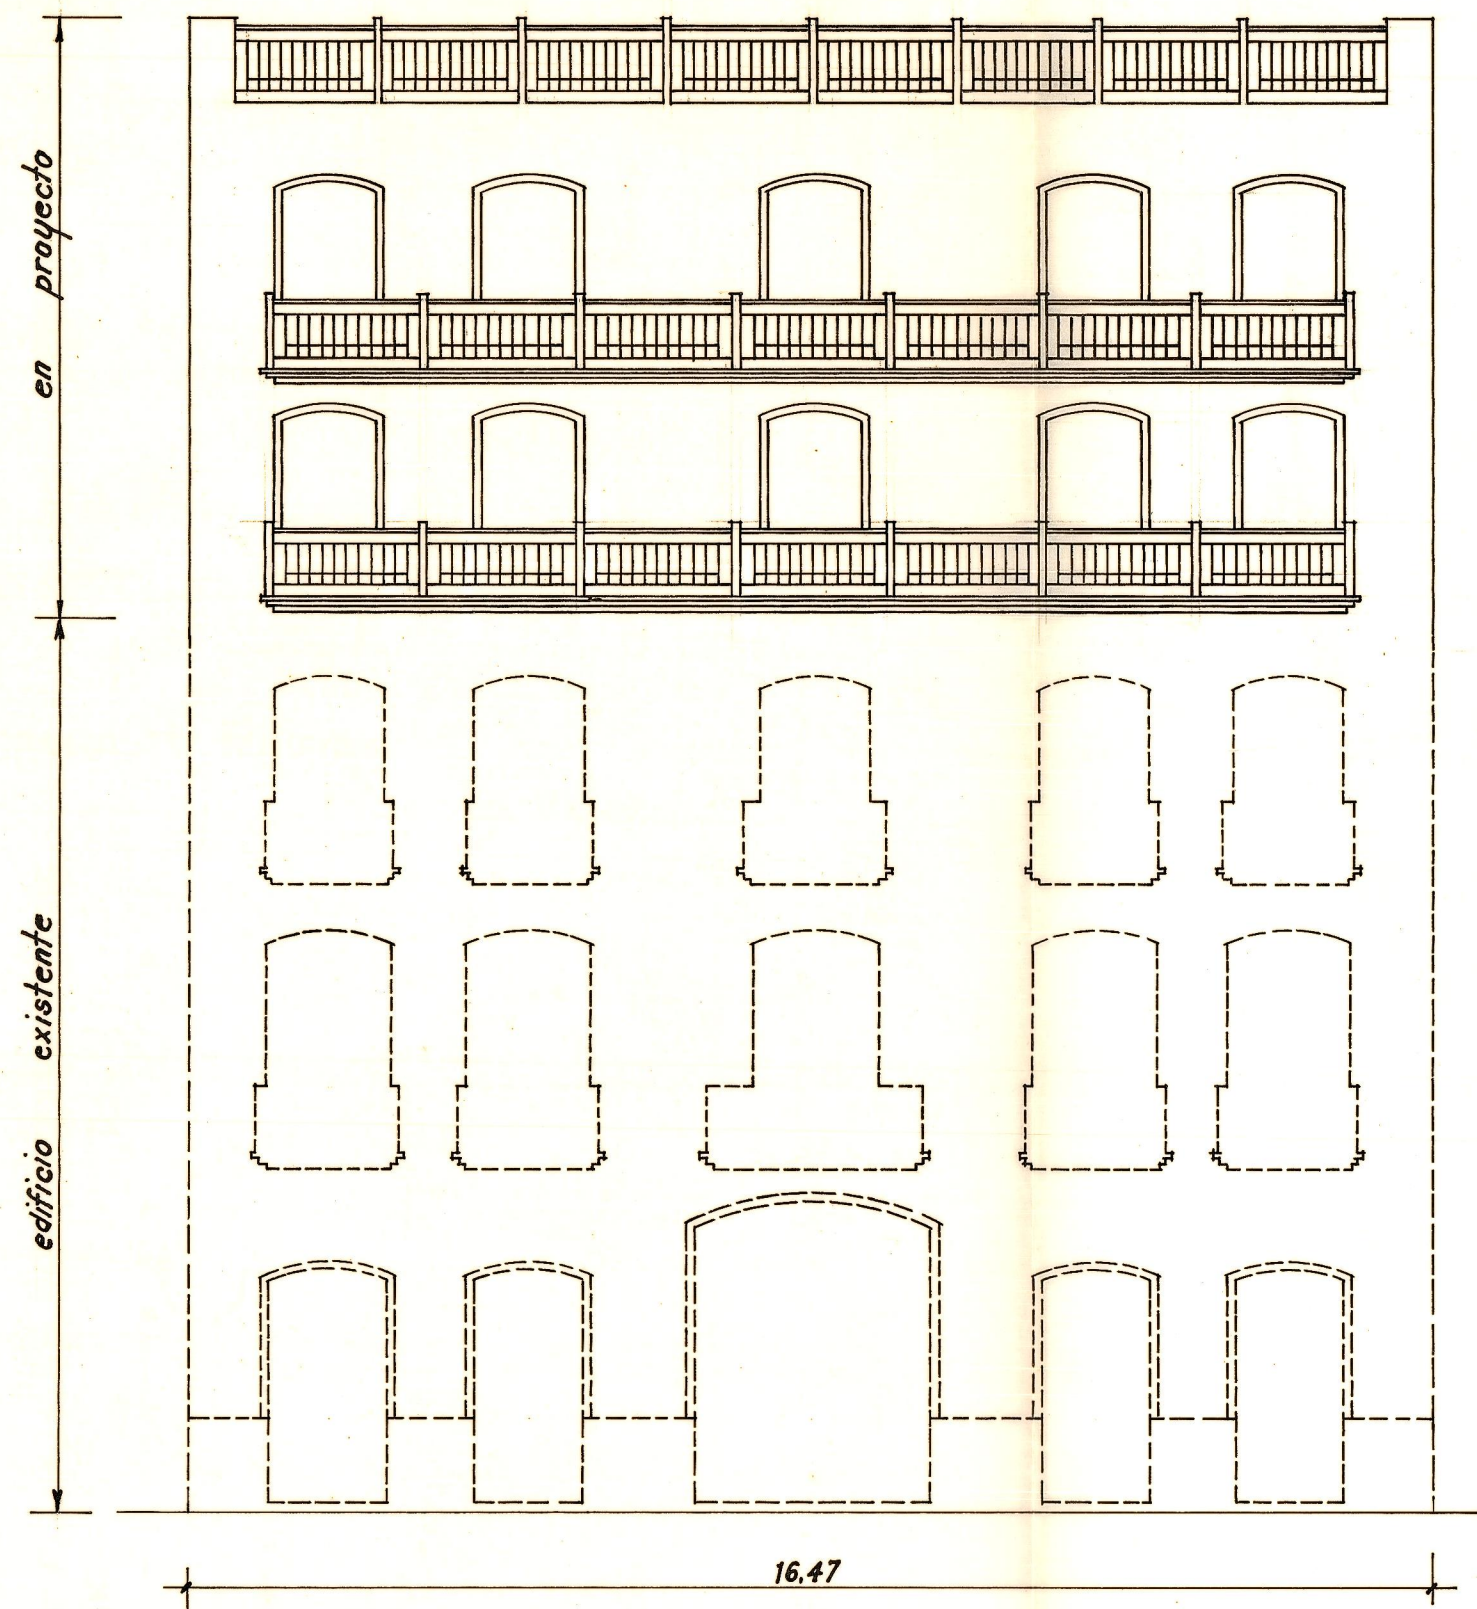


fachada

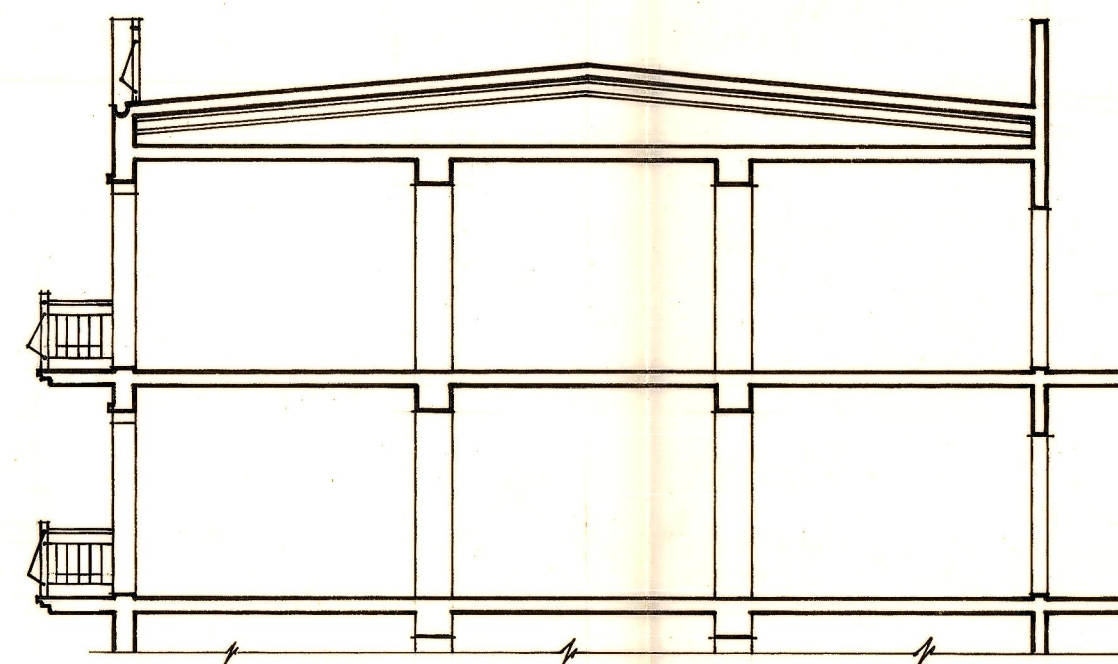

sección transversal

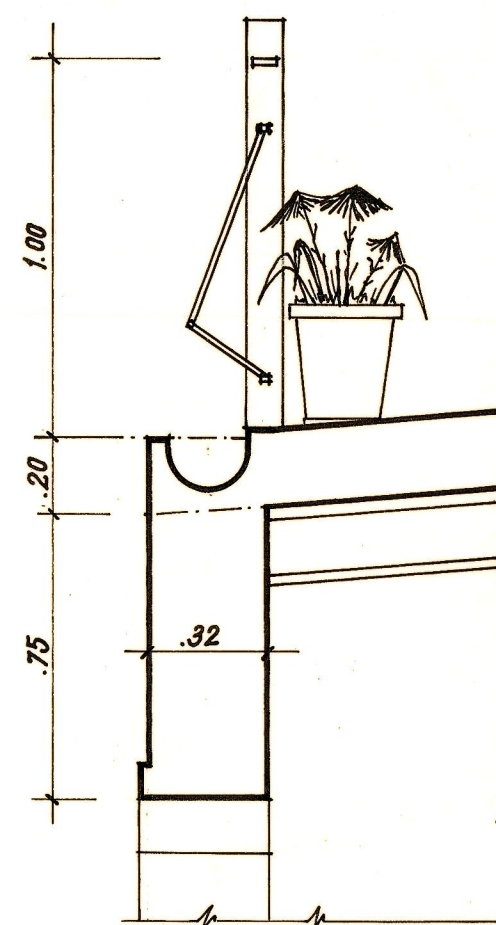

sección vertical
esc. 1:20.

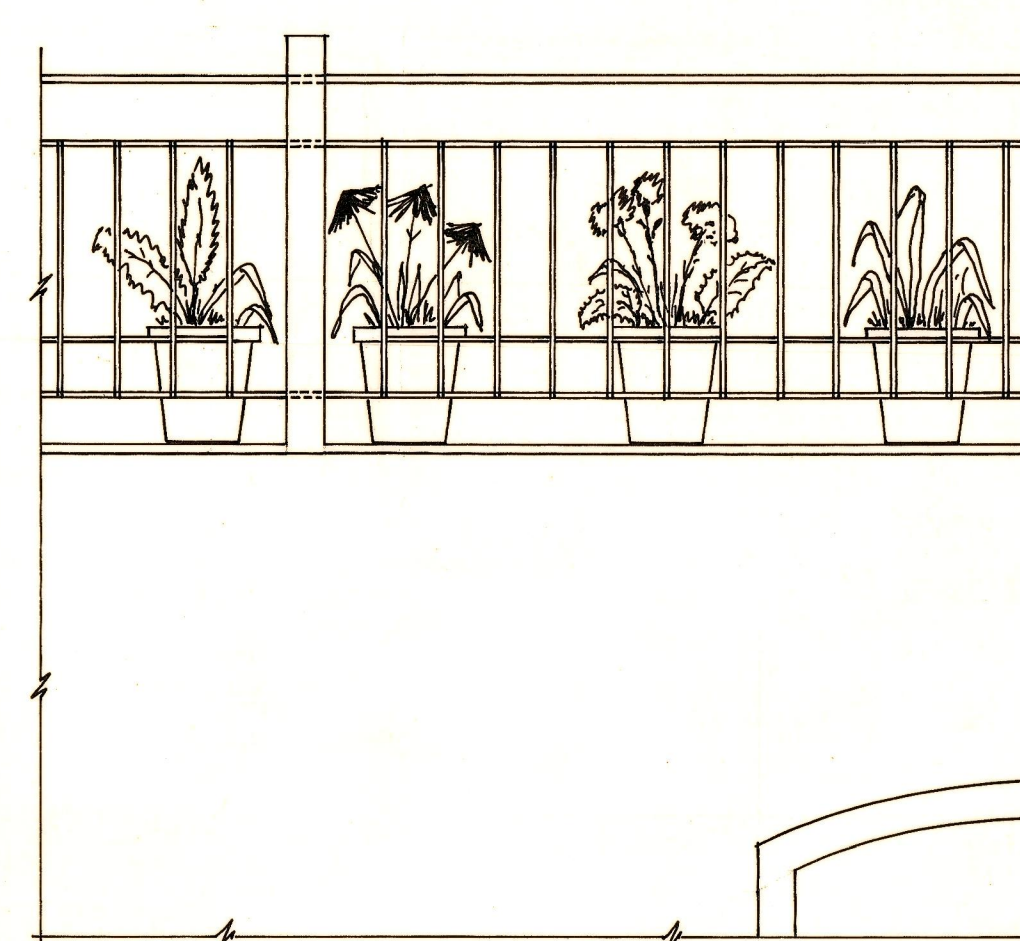

frente
esc. 1:20.

ELEVACION DE DOS
PLANTAS
EN C/ MARQUES DE CAMPO
DENIA
PROMOTOR:
D. JOSE PASTOR

fachada
sección
antepecho de la terraza

VALENCIA, JUNIO 1963 Esc. 1:100
1:20

EL ARQUITECTO: