





PROYECTO BÁSICO DE PASARELA PEATONAL SOBRE LA N-III DE ACCESO AL RECINTO FERIAL EN REQUENA (VALENCIA). ANÁLISIS Y CÁLCULO RESISTENTE A NIVEL LOCAL. DETALLES CONSTRUCTIVOS

TUTOR: PEDRO MIGUEL SOSA
AUTOR: ISABEL ÀNGEL SANFÈLIX

2013/2014

GRADO EN INGENIERÍA CIVIL. ETSICCP
UNIVERSIDAD POLITÉCNICA DE VALENCIA.

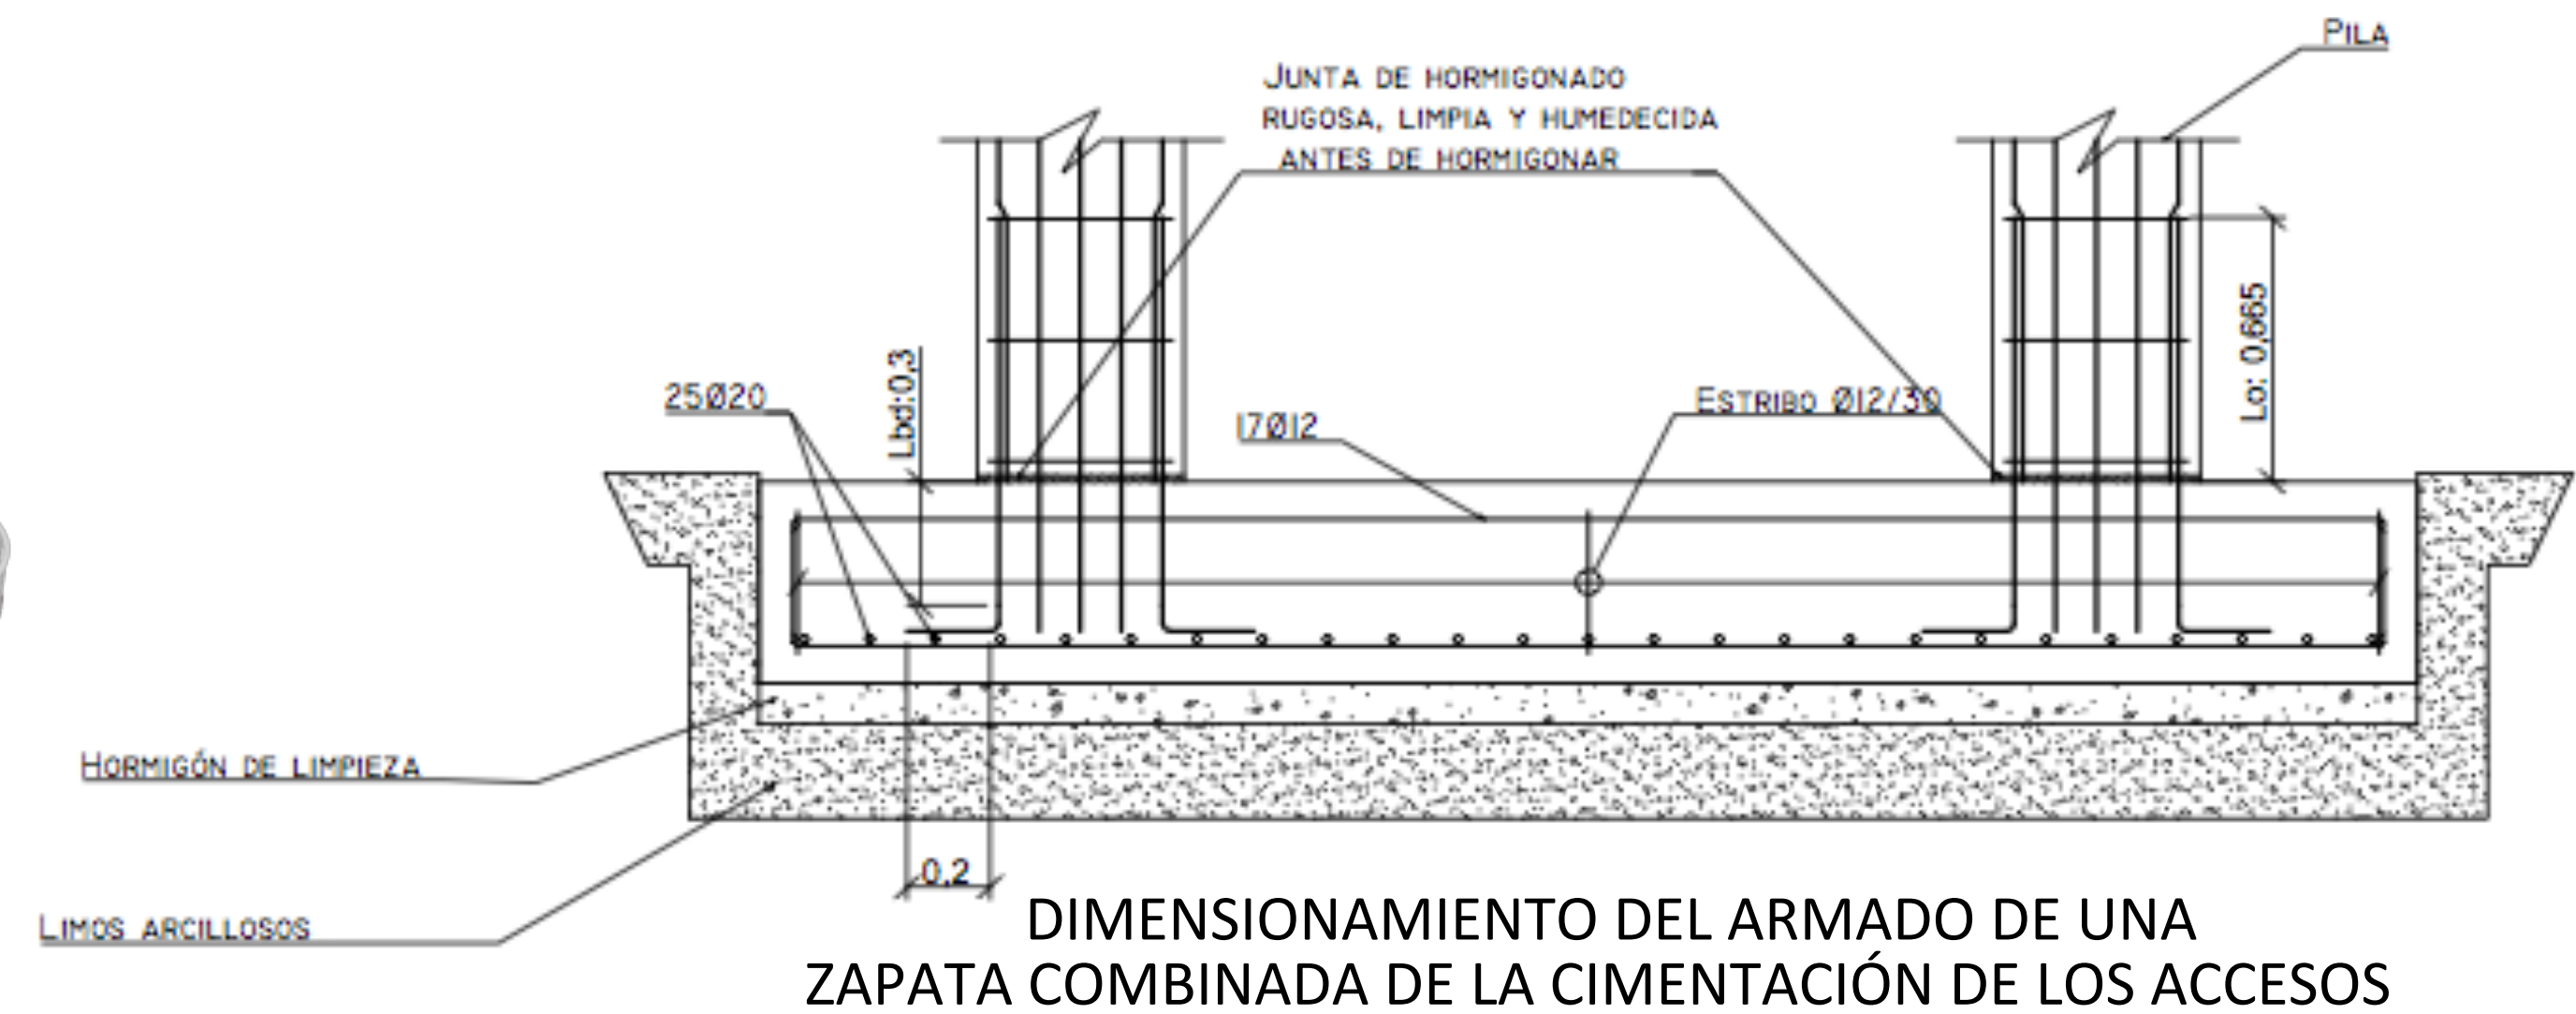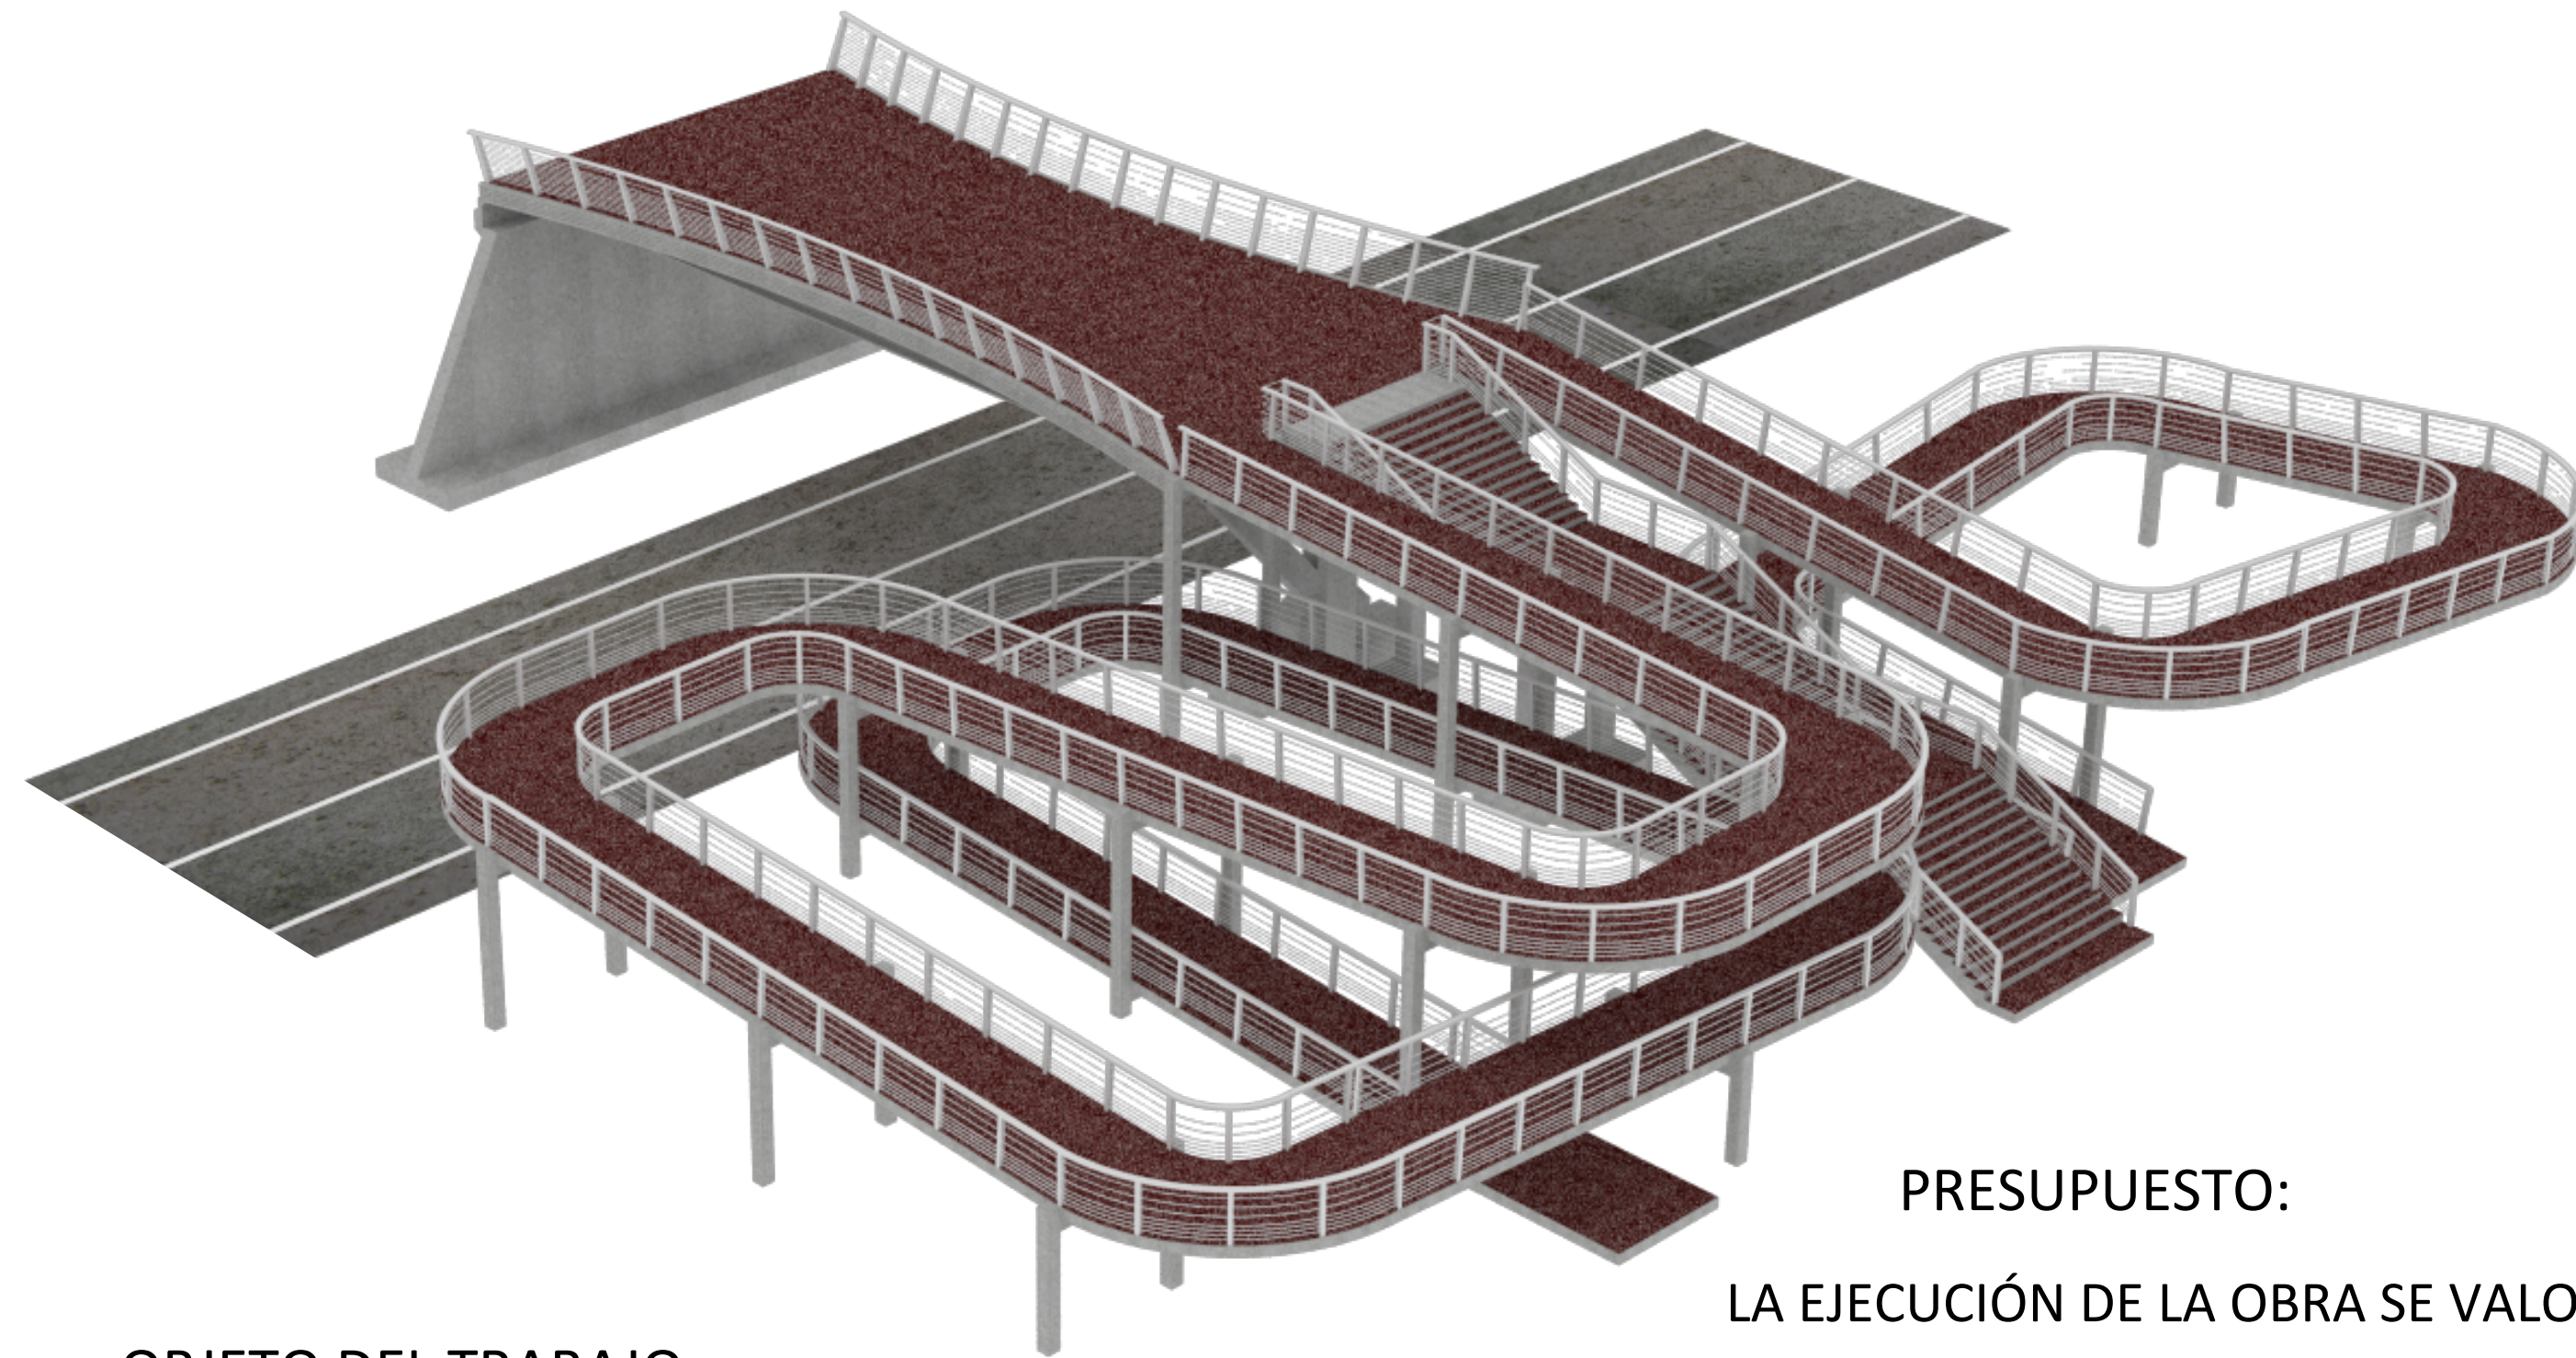

PRESUPUESTO:
LA EJECUCIÓN DE LA OBRA SE VALORA EN 198.325 €

OBJETO DEL TRABAJO:


BÚSQUEDA DE LA SOLUCIÓN MÁS ADECUADA AL PASO SUPERIOR DE LA N-III A SU PASO POR REQUENA CON EL FIN DE COMUNICAR CON EL RECINTO FERIAL

DESCRIPCIÓN:



PASARELA PEATONAL CONSTITUIDA POR 3 VIGAS DE ORMIGÓN PRETENSADO DE 25 M. DE LONGITUD ÉSTA SE CONECTA A DOS RAMPAS Y UNA ESCALERA DE HORMIGÓN ARMADO QUE DESCENDEN 6 M. DE DESNIVEL

CONDICIONANTES:

- DEBE REPRESENTAR UN HITO EMBLEMÁTICO PARA EL MUNICIPIO
- DEBE SER FUNCIONAL Y DAR CONTINUIDAD A LA AVENIDA EN LA QUE DESEMBOCA

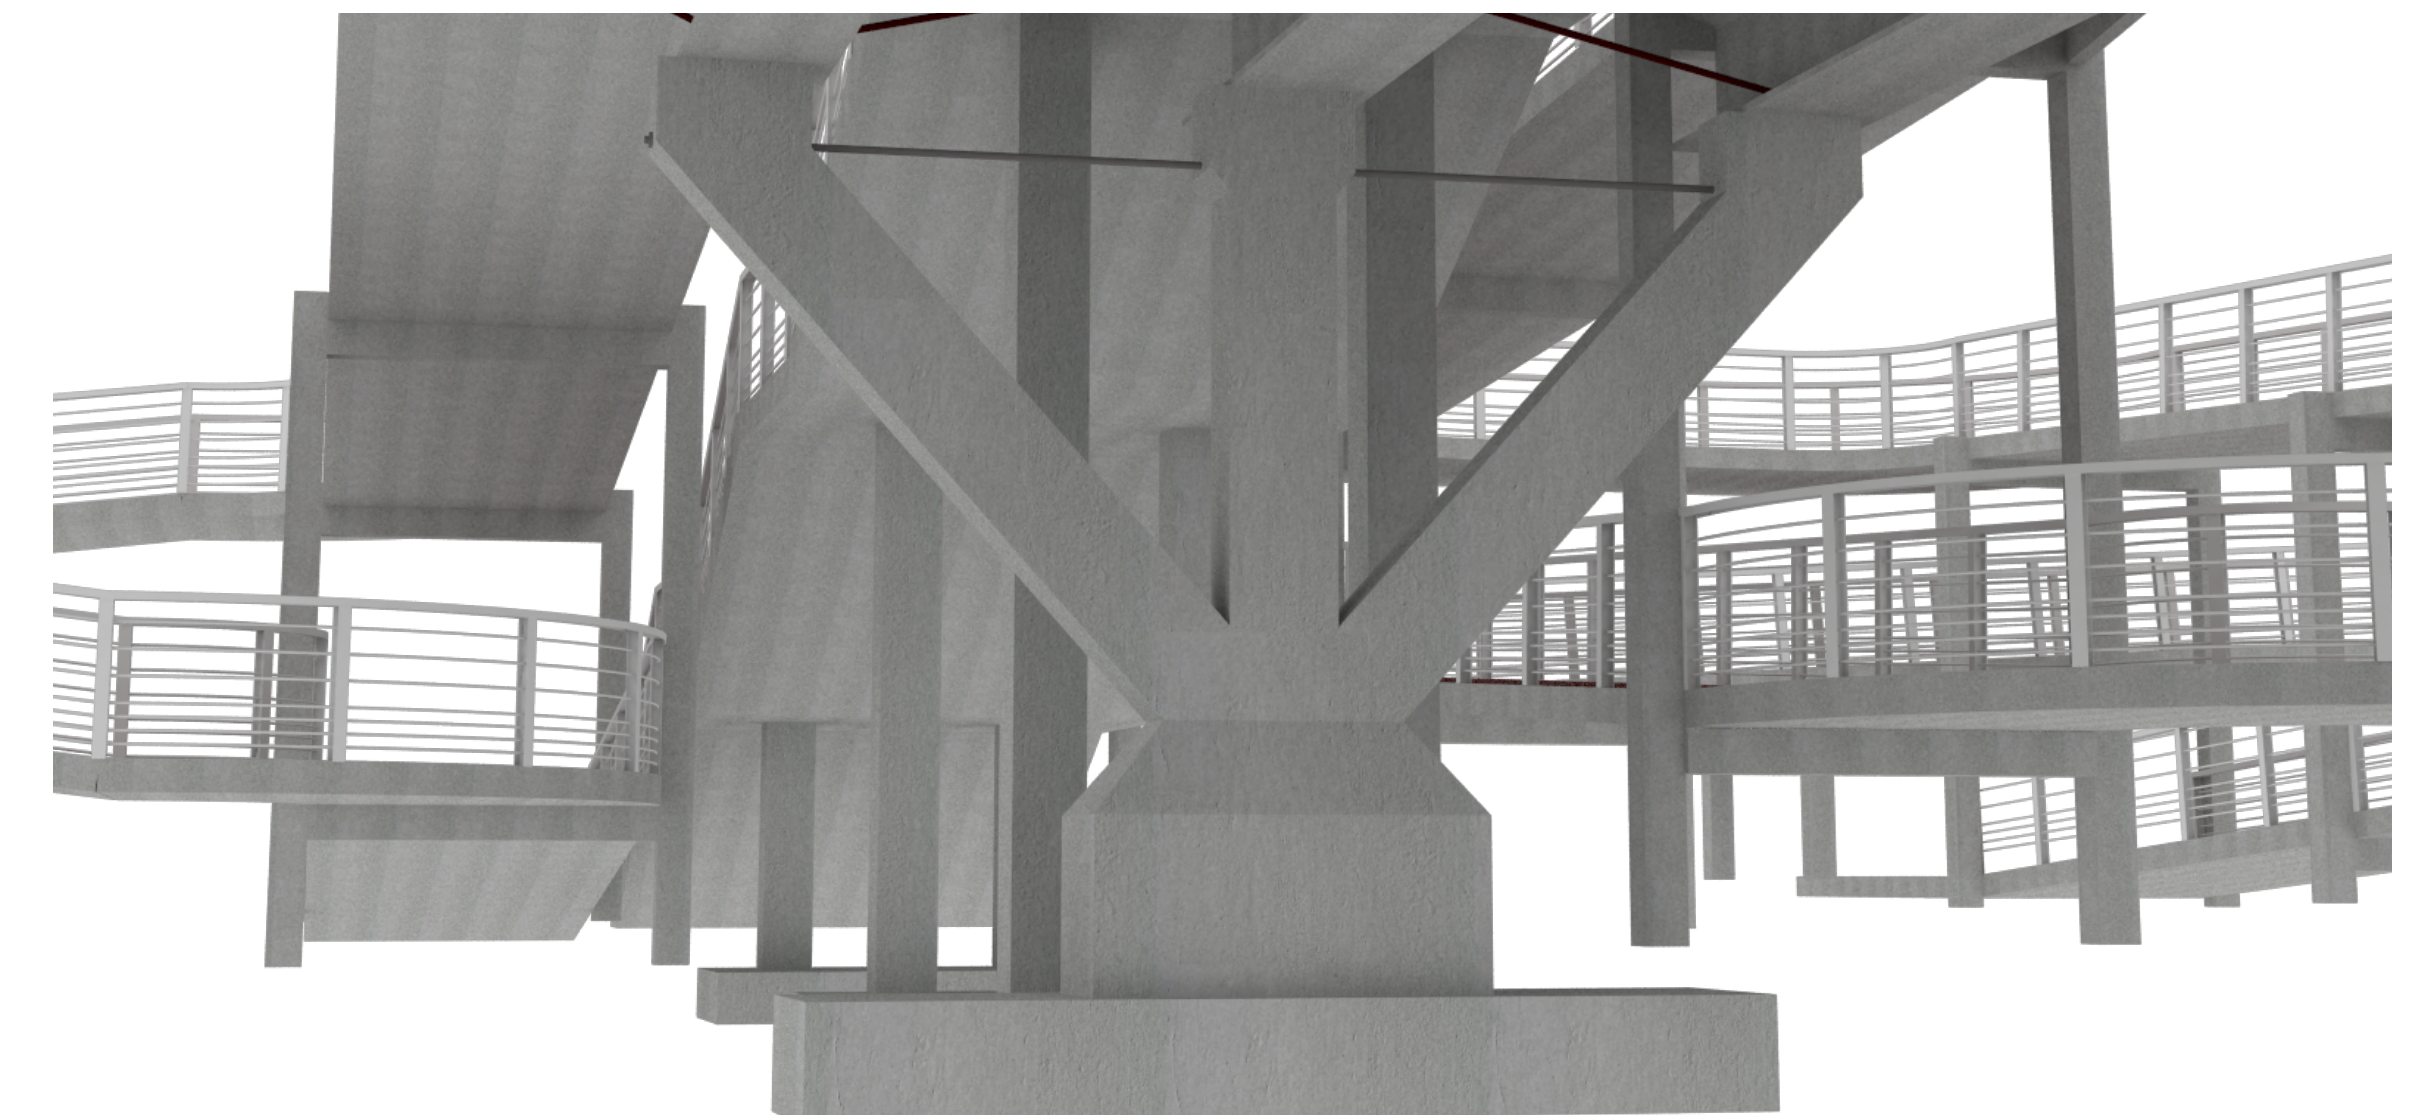

VISTA 3D DE LA PILA DEL APOYO DE LA PASARELA

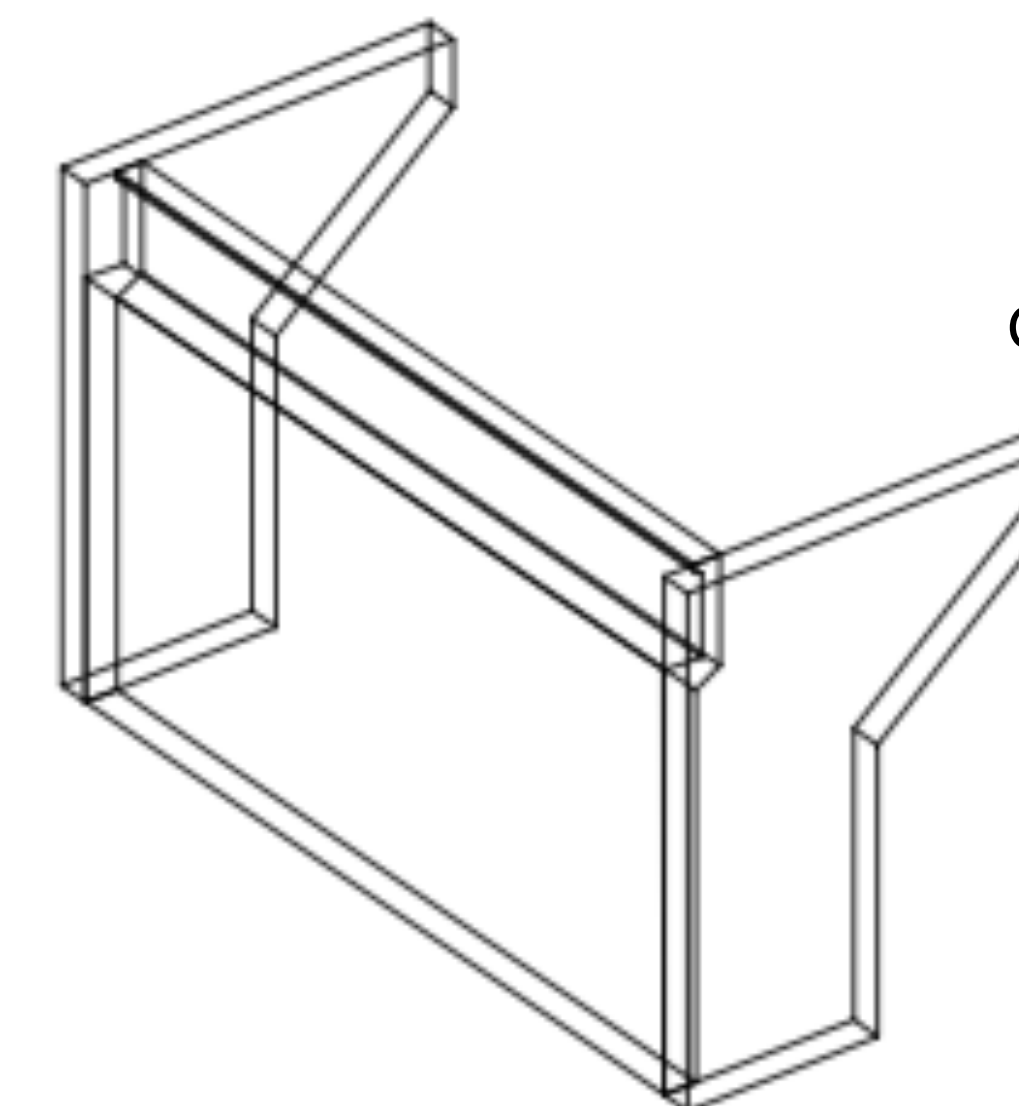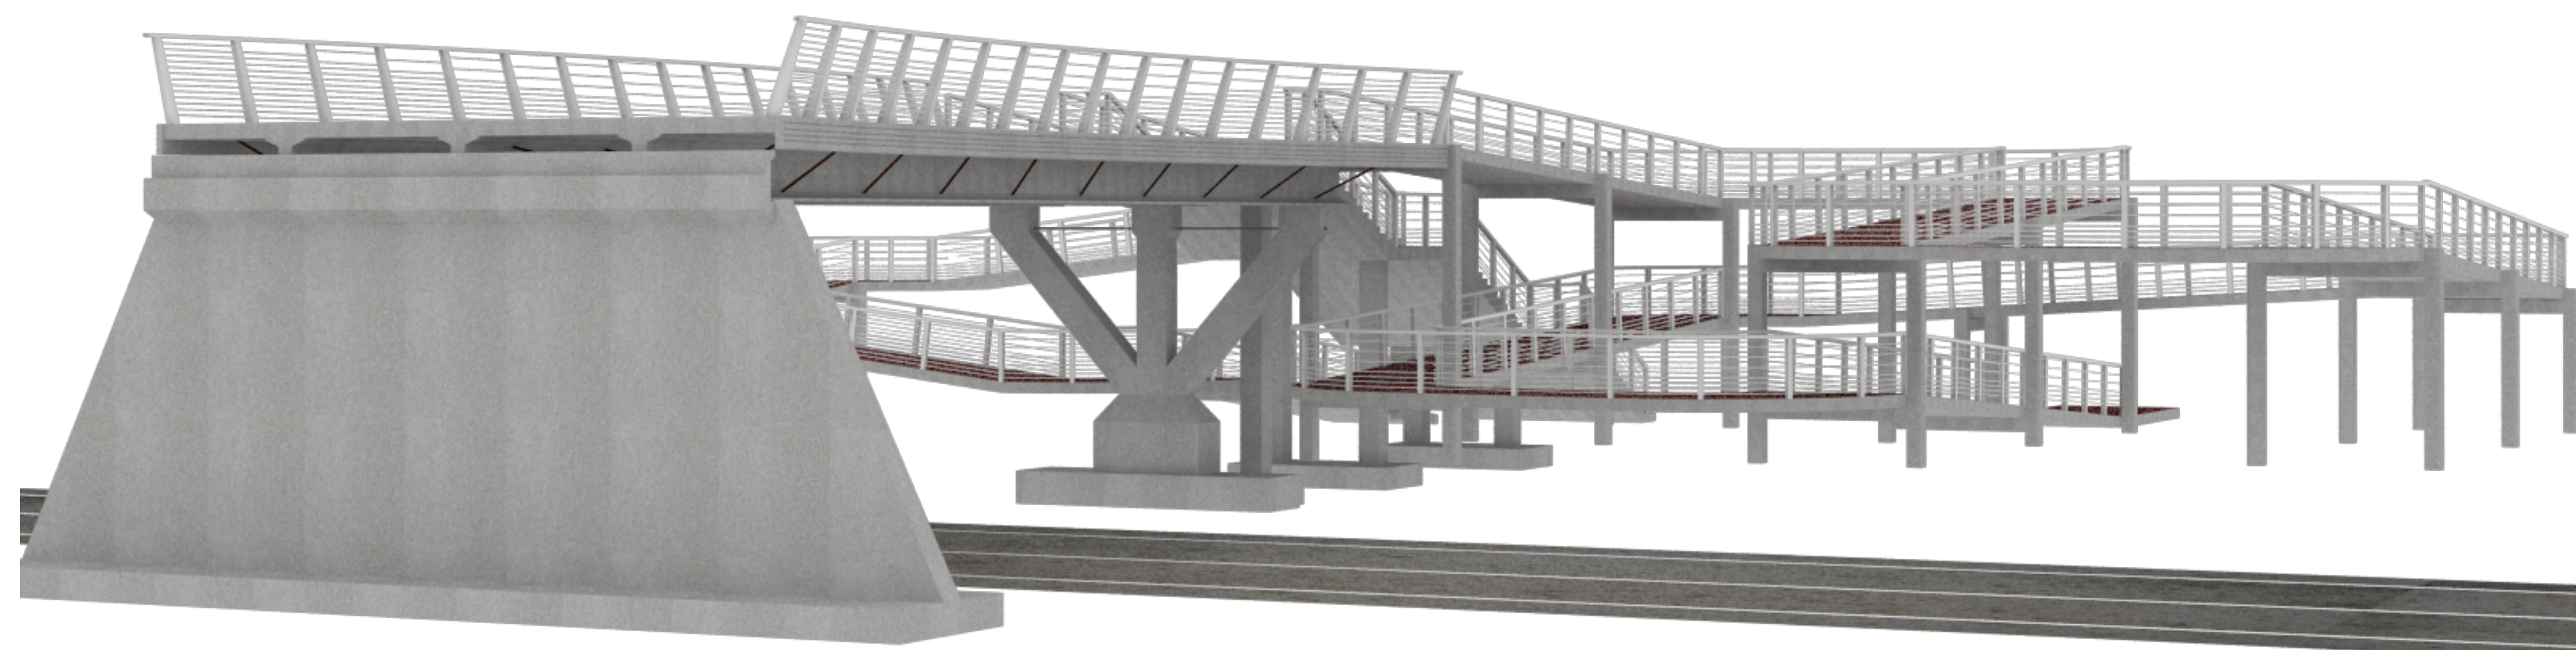

GEOMETRÍA DEL ESTRIBO DE LA PASARELA

TIPO: ESTRIBO CERRADO
CON ALETAS EN VOLADIZO