




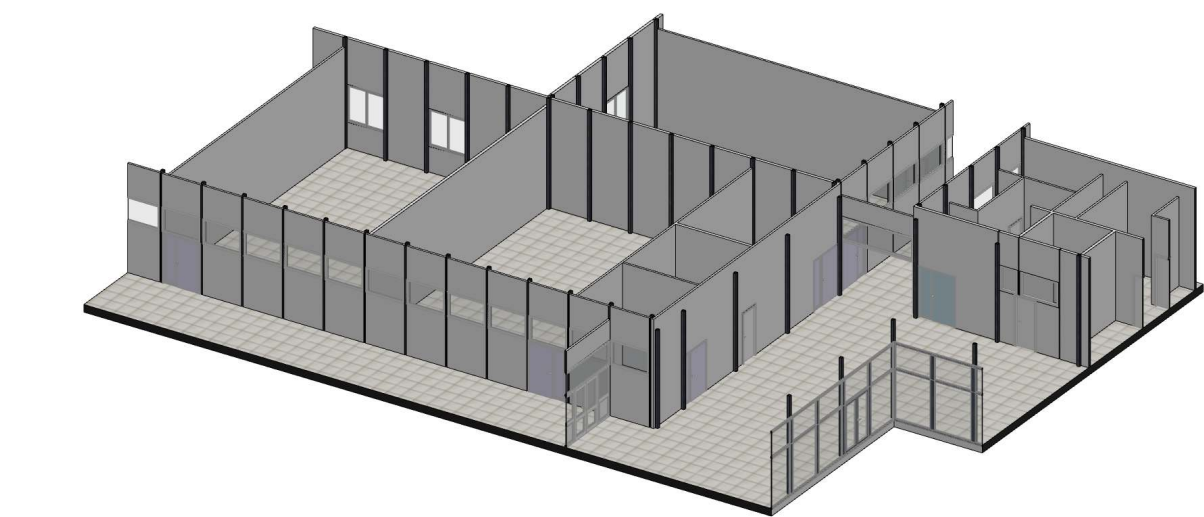


Detalle 6

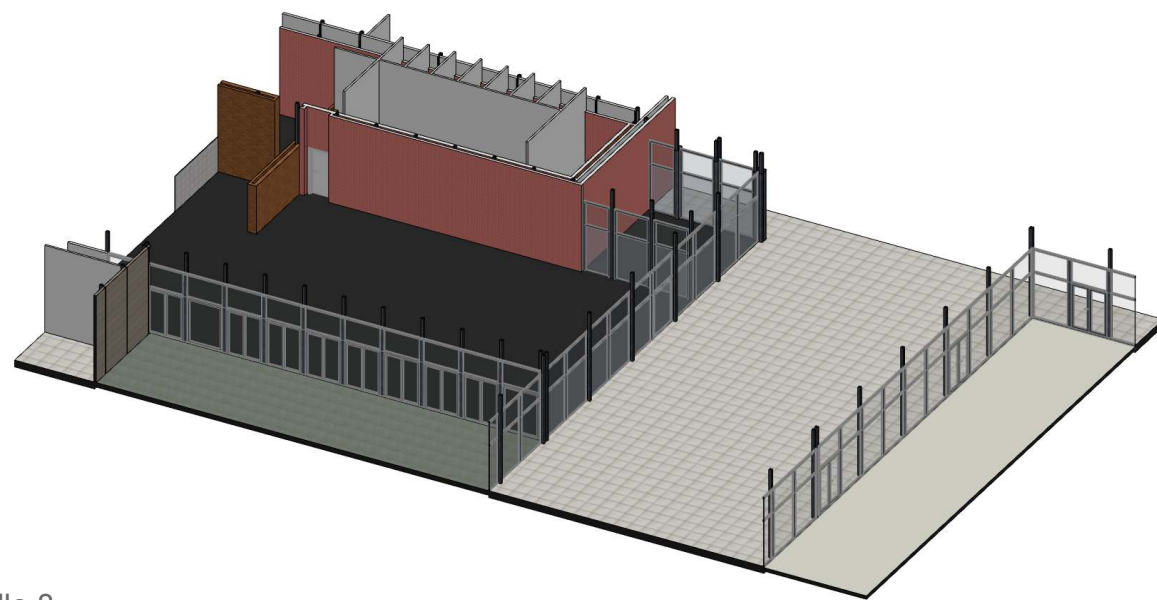


Detalle 8

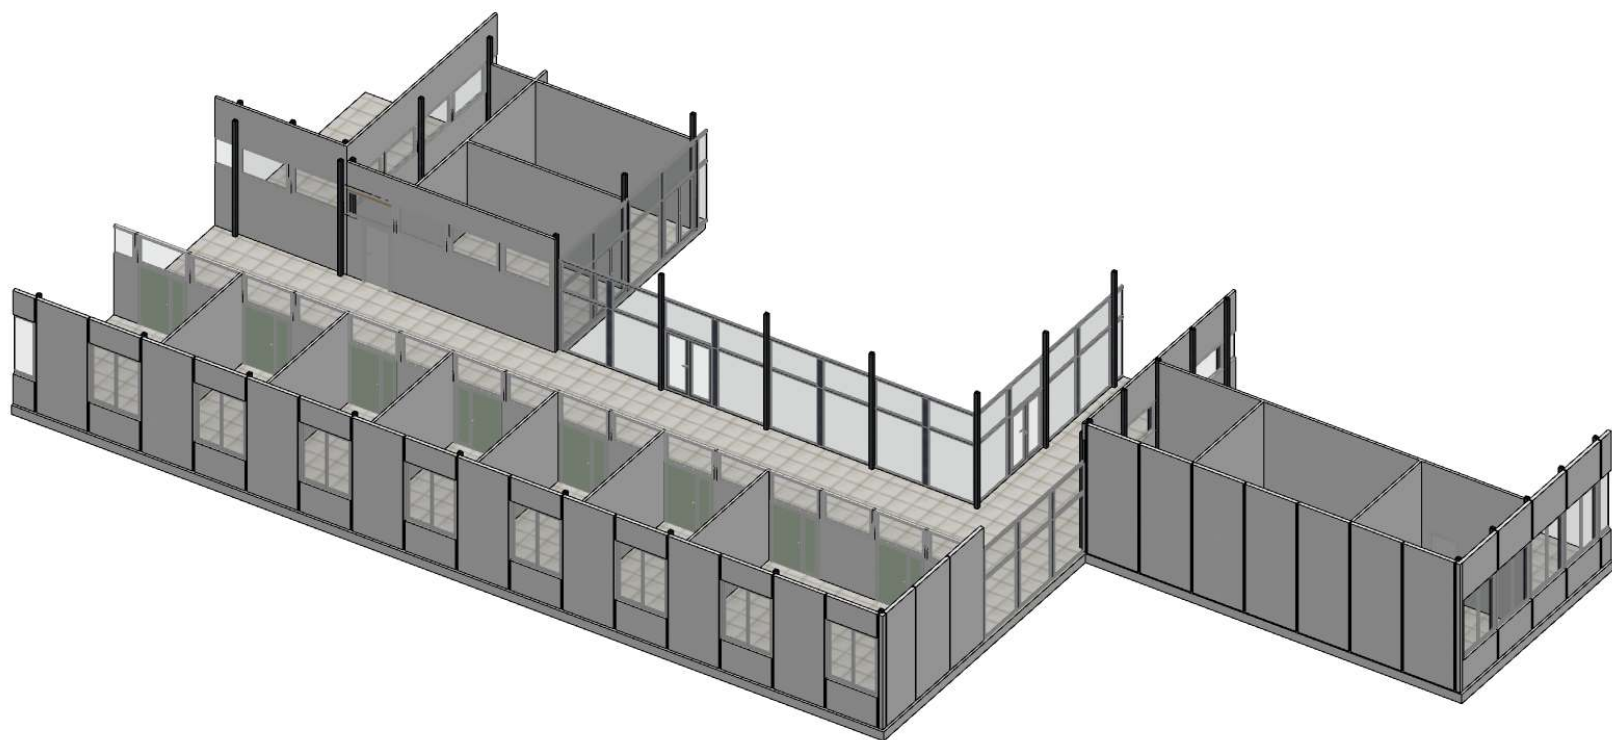

Detalle 7

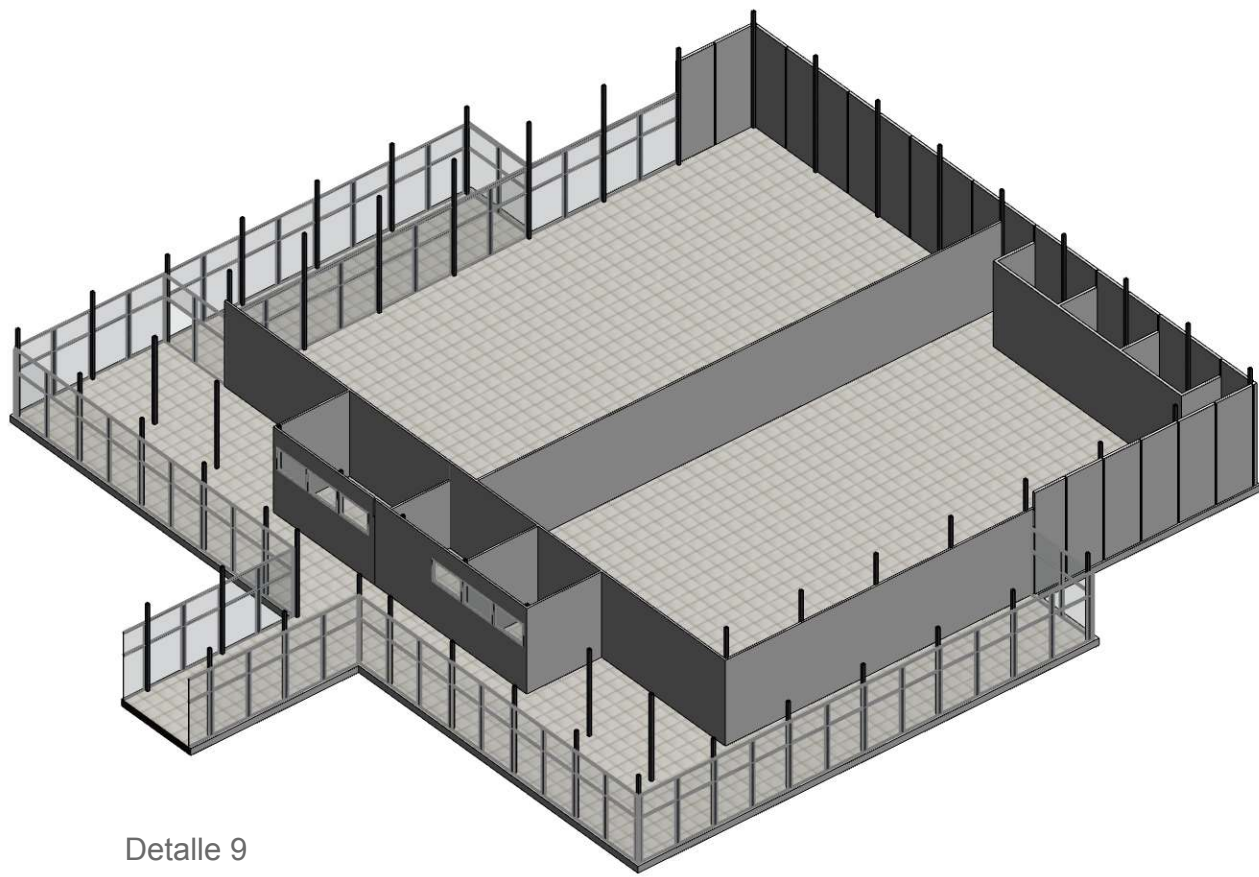

Detalle 9

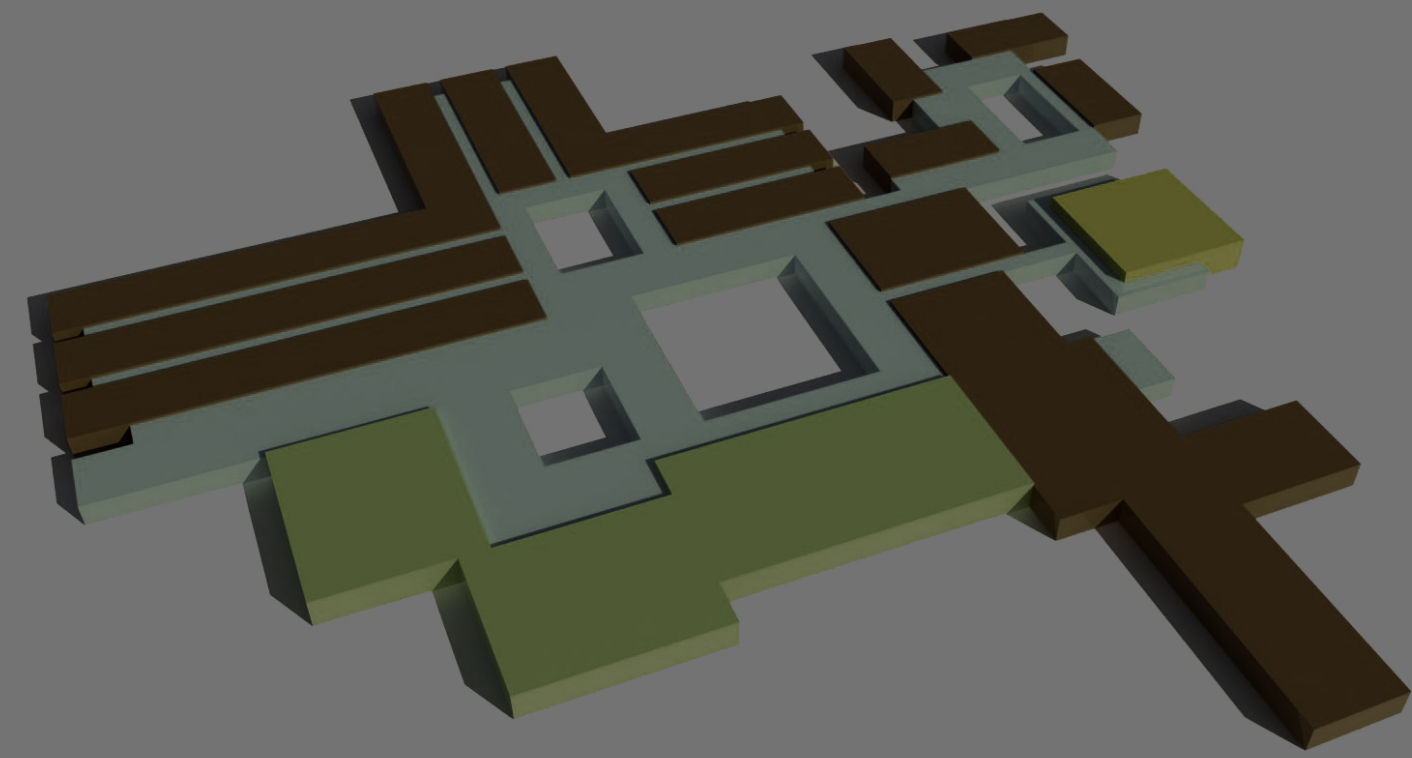

Función

En la parte sur del conjunto se sitúa el acceso al edificio, con un amplio hall al que recae información y comunicado con el patio principal. Los corredores distribuidores se nombran alfabéticamente desde la "A" hasta la "J" comenzando desde el hall y siguiendo un sentido anti horario.

En el frente Este podemos encontrar los corredores "A", "B", "C" y "D" vinculados al patio principal.

En el corredor "A" se encuentra la secretaría de la escuela, despachos del profesorado y la comunicación con el nuevo edificio C1, además de baños y un aula multusos. Esta ala estaba dedicada en sus inicios a rectorado y dirección del Instituto politécnico.

El corredor "B" da acceso a dos aulas B.1 y B.2 y a un conjunto de despachos.

En el corredor "C" se encuentran las aulas C.1 y C.2 (la mayor de todo el conjunto) y avanza entre dos patios hasta llegar al salón de actos y la aula magna. En el corredor D se encuentran las aulas D.1 y D.2, varios despachos de profesorado y los laboratorios de física, instalaciones y materiales. Para articular varios de los despachos y el corredor se crea un patio interior ajardinado.

Es curioso el cambio de uso que sufrió lo que inicialmente era un corredor alojado entre el D y el E, actualmente transformado en la papelería en su comienzo y a lo largo de su recorrido en espacios servidores a aulas y otros despachos.

Al frente Norte si sitúan los corredores "E", "F" y "G" vinculados al patio secundario.


En el corredor "E" se encuentra el aula E.1, los laboratorios de construcción, matemáticas, multimedia y física además de varios despachos de profesorado en su extremo.

Los corredores "F" y "G" están destinados a aulas y sala multimedia de la escuela de ingeniería Informática (E.T.S.I.I.).

En el frente Oeste se encuentran el resto de los corredores, "H" y "I" vinculados al patio secundario y "J" vinculado al patio principal. En el corredor "H" nos encontramos con las aulas H.1, H.2, H.3 y H.4 dedicadas principalmente a asignaturas de dibujo y como es habitual, despachos en el extremo del mismo.


En el corredor "I" se disponen las aulas I.2, I.3, I.4, I.5, I.6, I.7 y I.8 y las aulas de ordenadores de trabajo, con despachos en su extremo. Entre los pasillos "I" y "J" tiene acceso la cafetería la Vella, que discurre paralela al pasillo "I", teniendo su patio/terracea vinculada con el patio principal. El corredor "J" se divide en el "J.A" y "J.B" a partir de la reprografía que los bifurca.

En el J.A aparecen el aula J.A1, el FORUM, delegación de alumnos y varios despachos. En el "J.B" tenemos las aulas J.B1 y J.B2 y la biblioteca en el extremo. En el frente Sur no se colocan pasillos ya que las aulas vuelcan directamente al patio principal, encontrándose las aulas 1, 2, 3 y 4.

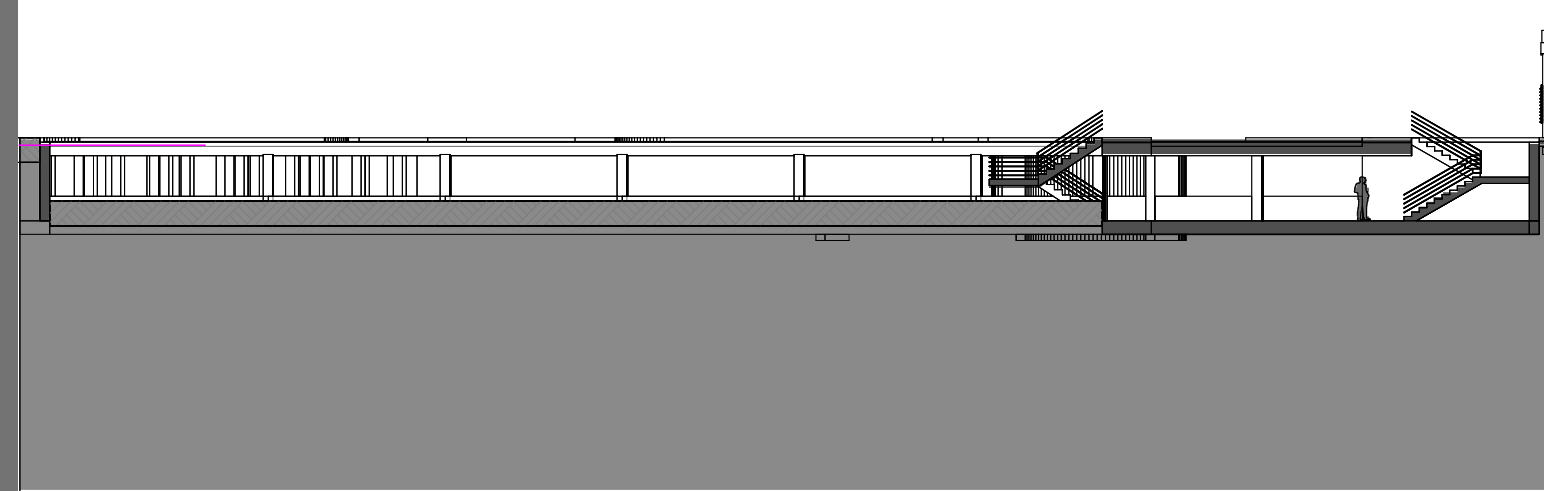


Sección conjunta


0 1 2 4 6 8 10

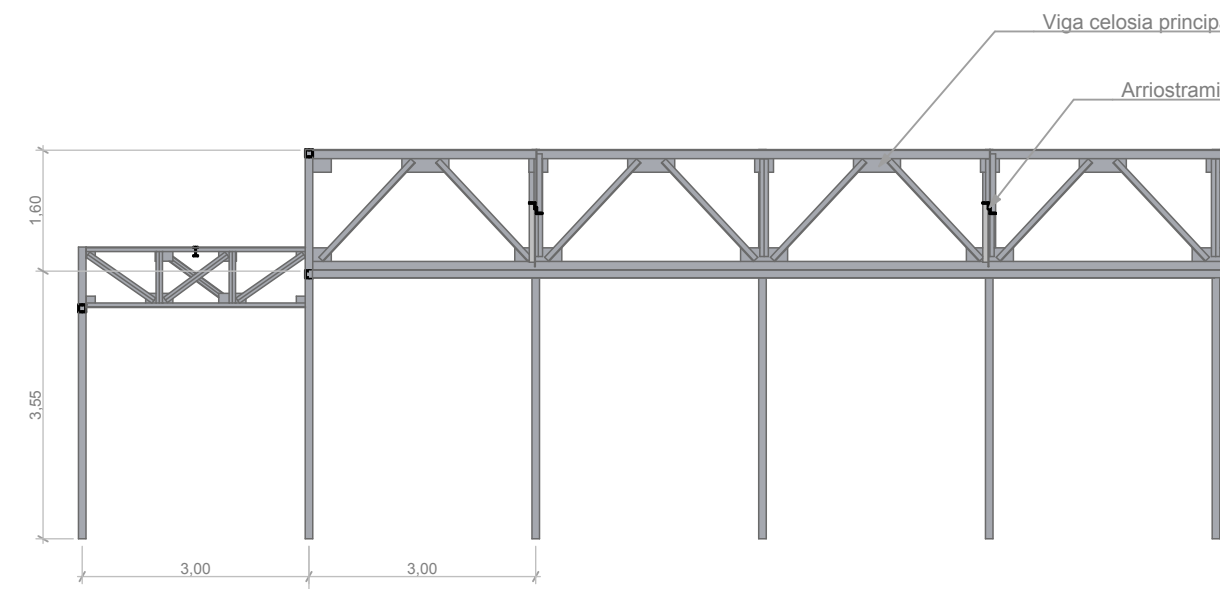

Sección 10

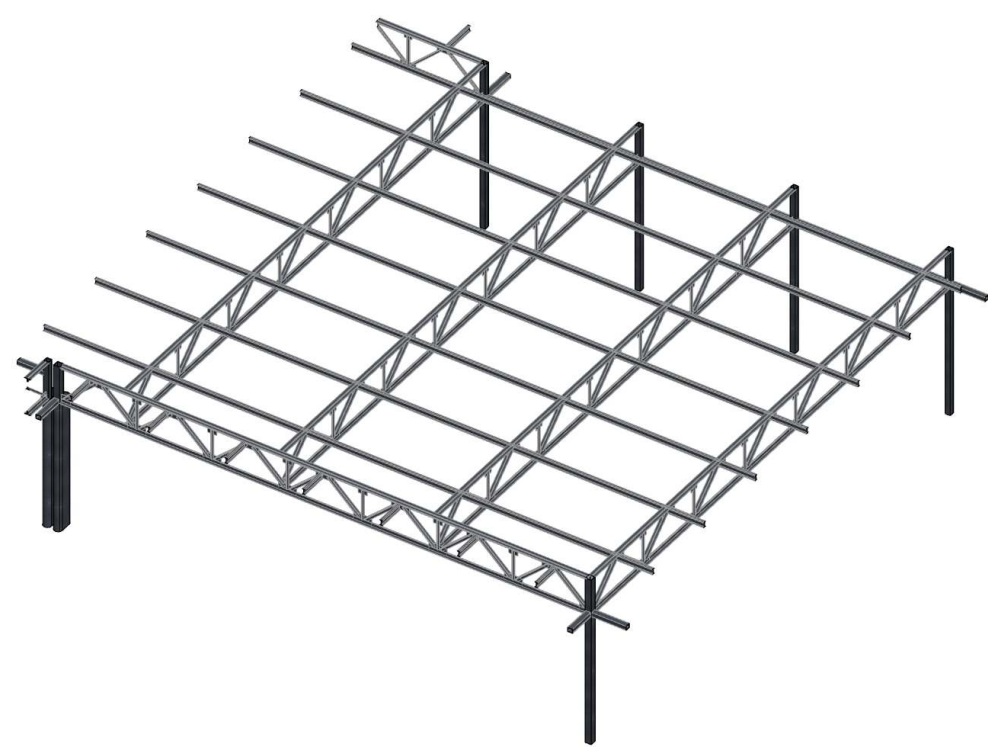

Detalle 3

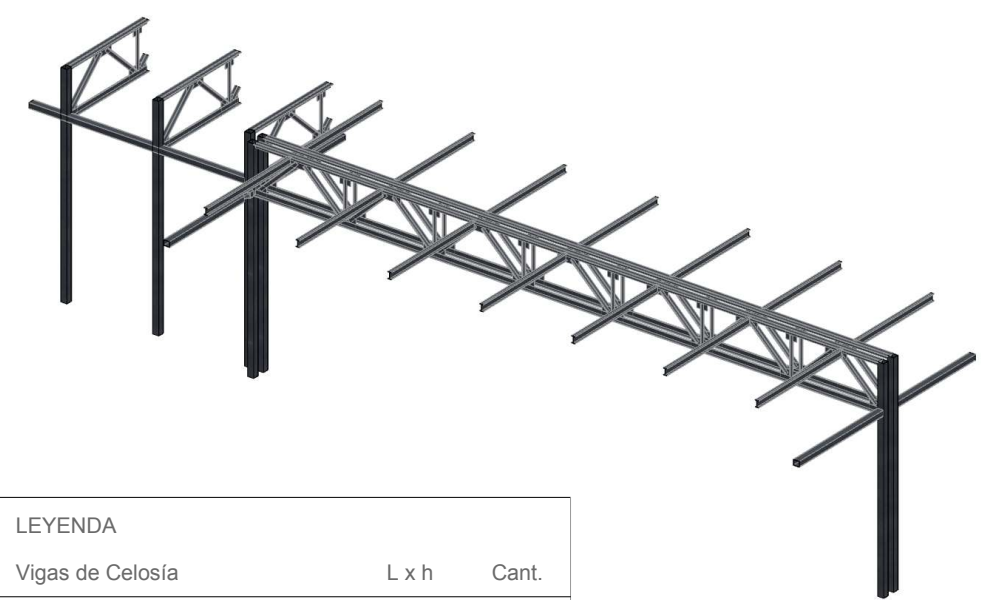


Detalle 2 Junta Estructural



Detalle 1

LEYENDA		
Vigas de Celosía	L x h	Cant.
	24 x 1,6 m	7 ud.
	18,2 x 1,85 m	10 ud.
	14,8 x 0,8 m	18 ud.
	11,5 x 0,85 m	8 ud.
	10,4 x 0,85 m	788 ud.
	9,0 x 0,85 m	31 ud.
	8,6 x 0,85 m	6 ud.
	7,5 x 0,85 m	16 ud.
	6,0 x 0,85 m	69 ud.
	5,8 x 0,85 m	20 ud.
	4,5 x 0,85 m	90 ud.
	3,0 x 0,85 m	149 ud.
	3,0 x 0,85 m	104 ud.
		1309 ud.
Vigas secundarias		
Perfil metalico	Cant.	
	Cornisa IPN 125	4.773,9 m
	Vigas anclamiento 2UPN100	2.975,6 m
Soportes		
Perfil metalico	Cant.	
	2 UPN 100	1029 ud.
	2 UPN 100	16 ud.
	Cant.	
	Juntas Estructurales 686,3 m	

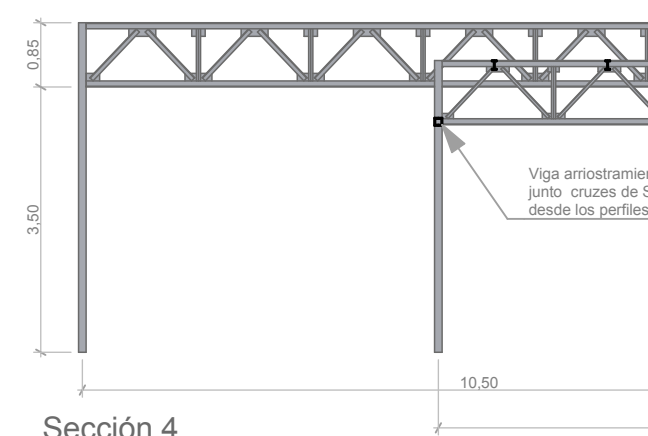

Sección 4

E: 1/100

