
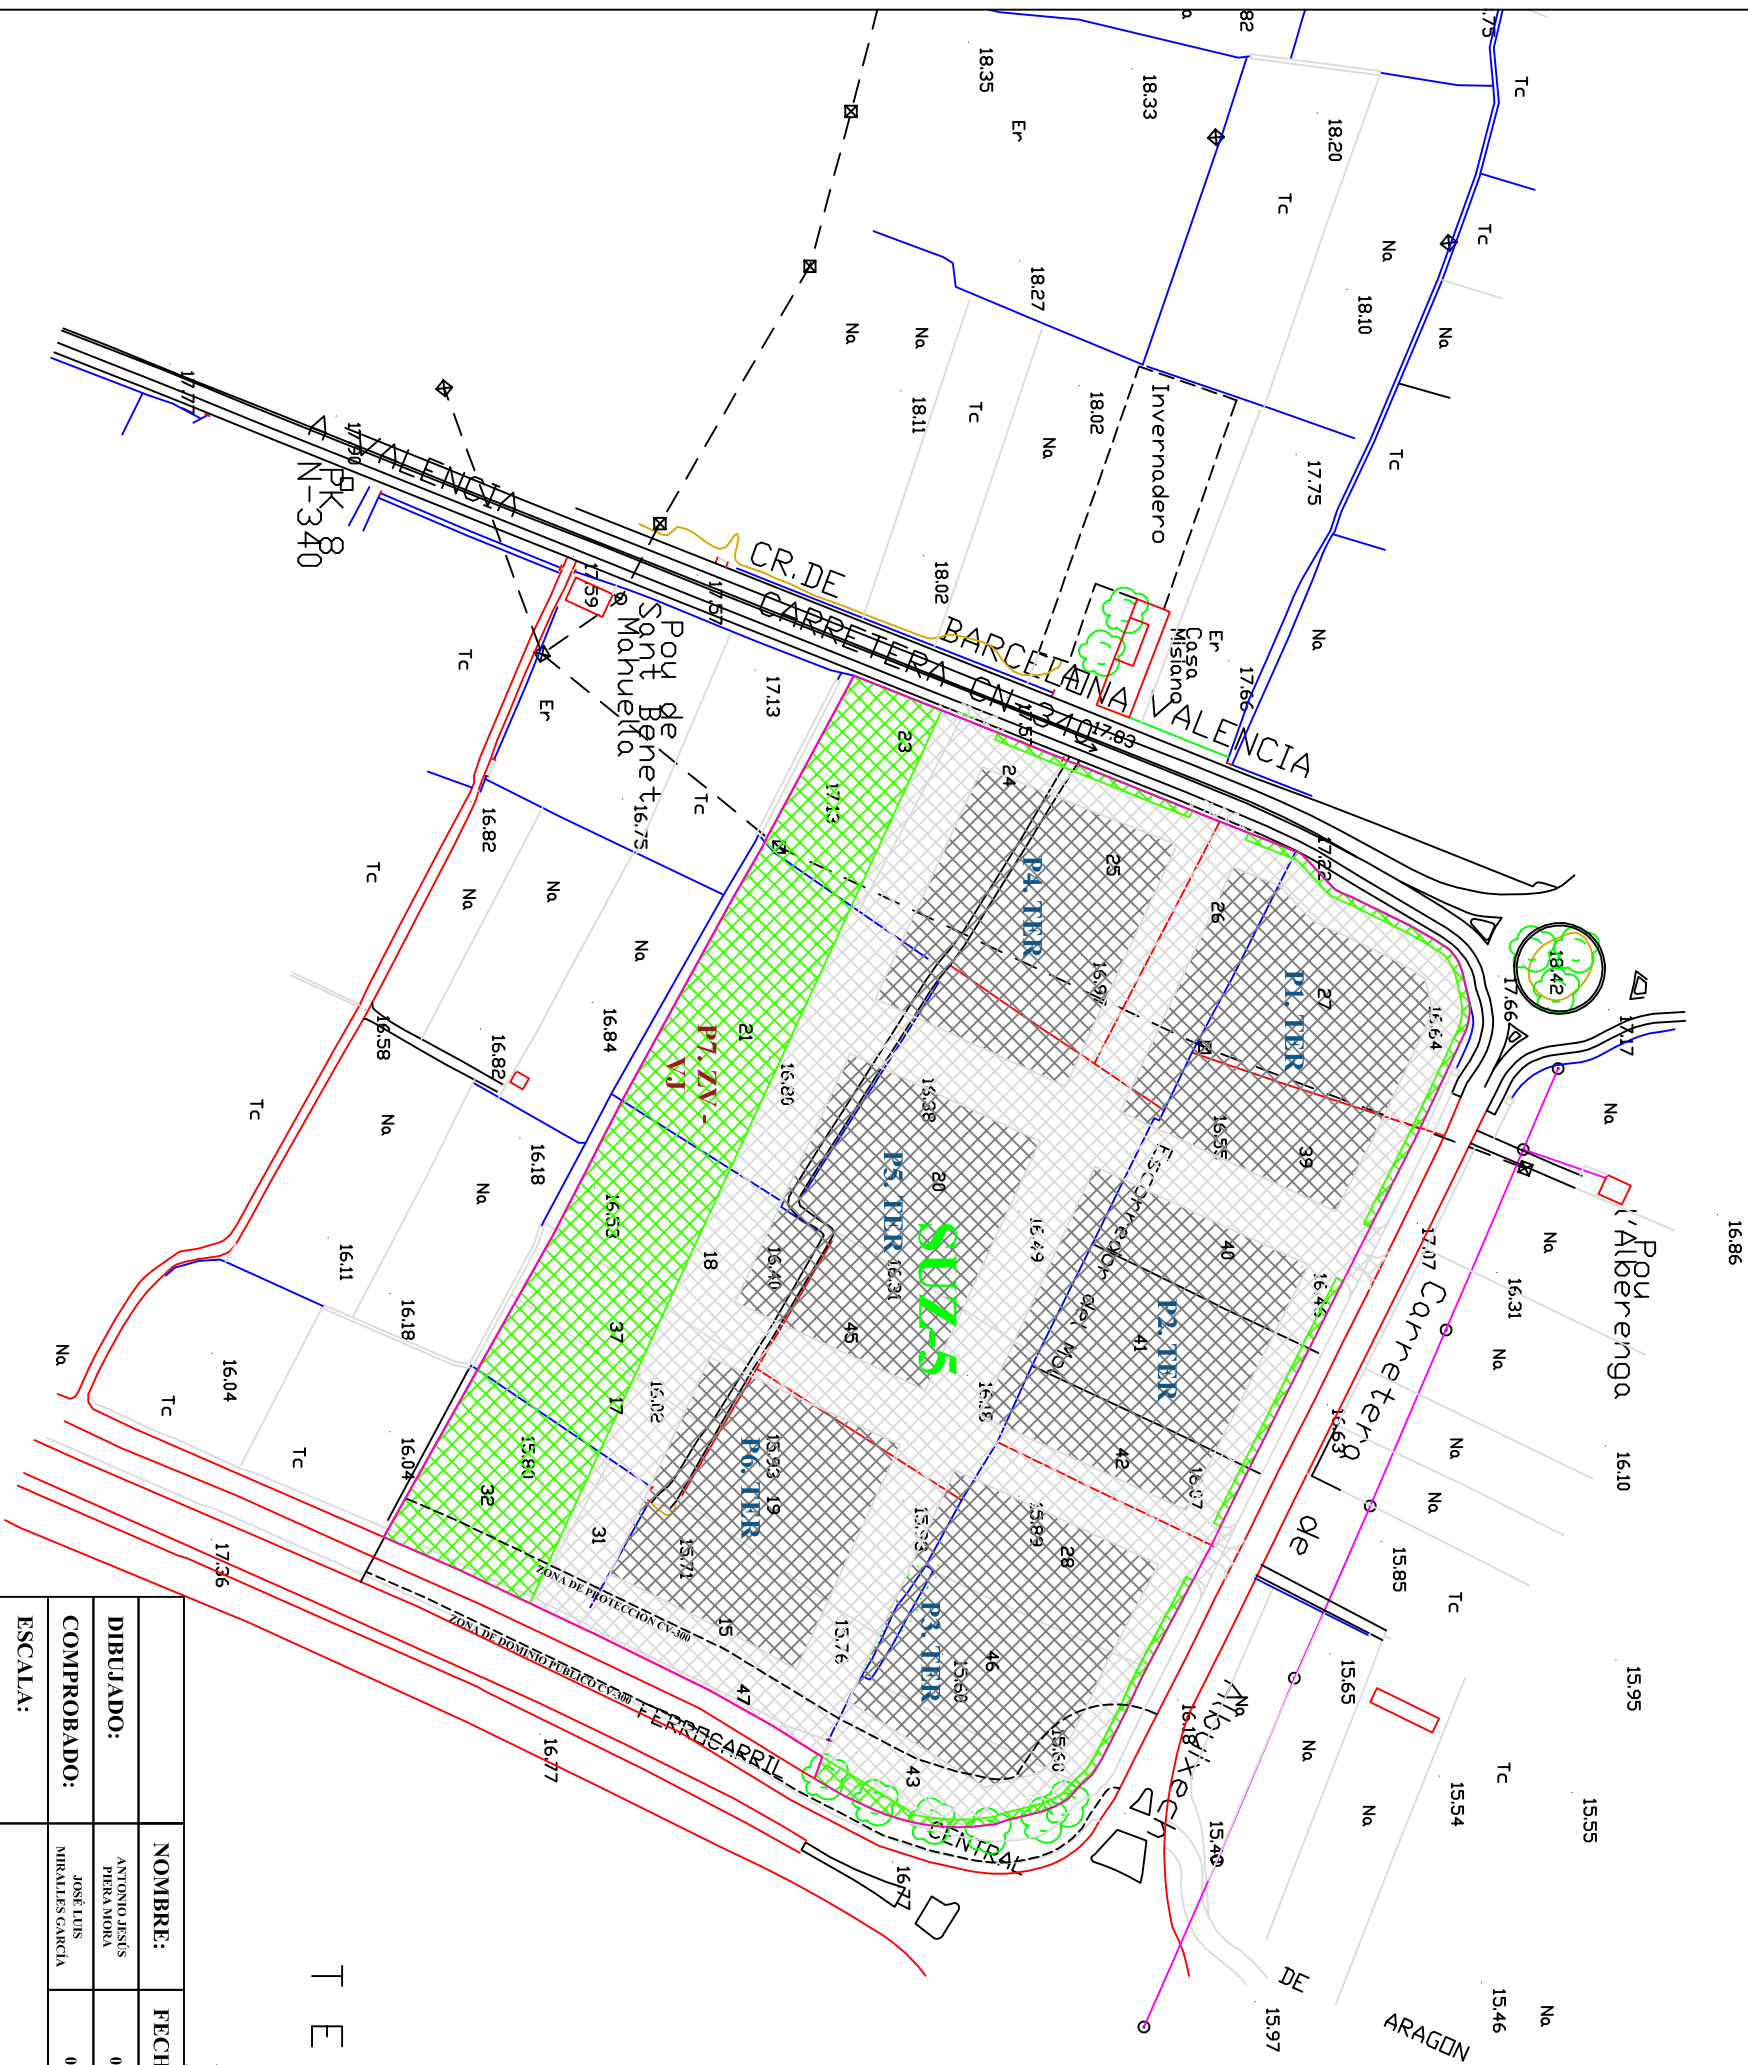


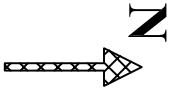

TERMINO MUNICIPAL

DE VALENCIA

DIBUJADO:	NOMBRE:	FECHA:	FIRMA:	 UNIVERSIDAD POLITÉCNICA DE VALENCIA
COMPROBADO:	ANTONIO JESÚS PIERA MORA	04 / 09 / 2018		
ESCALA:	JOSÉ LUIS MIRALLES GARCÍA	05 / 09 / 2018		ESCUELA TÉCNICA SUPERIOR DE INGENIEROS DE CAMINOS, CANALES Y PUERTOS

1 / 2000	PROGRAMA DE ACTUACIÓN INTEGRADA DEL SECTOR URBANIZABLE TERCARIO SUZ-5 EN ALBALT DELS SORELLS (VALENCIA). ALTERNATIVA TÉCNICA PLAN PARCIAL. ESTUDIO DE SOLUCIONES. ALTERNATIVA 3			Nº PLANO:	ES-2.3
				SUSTITUYE A:	ES-2.2
				SUSTITUIDO POR:	ES-2.4