
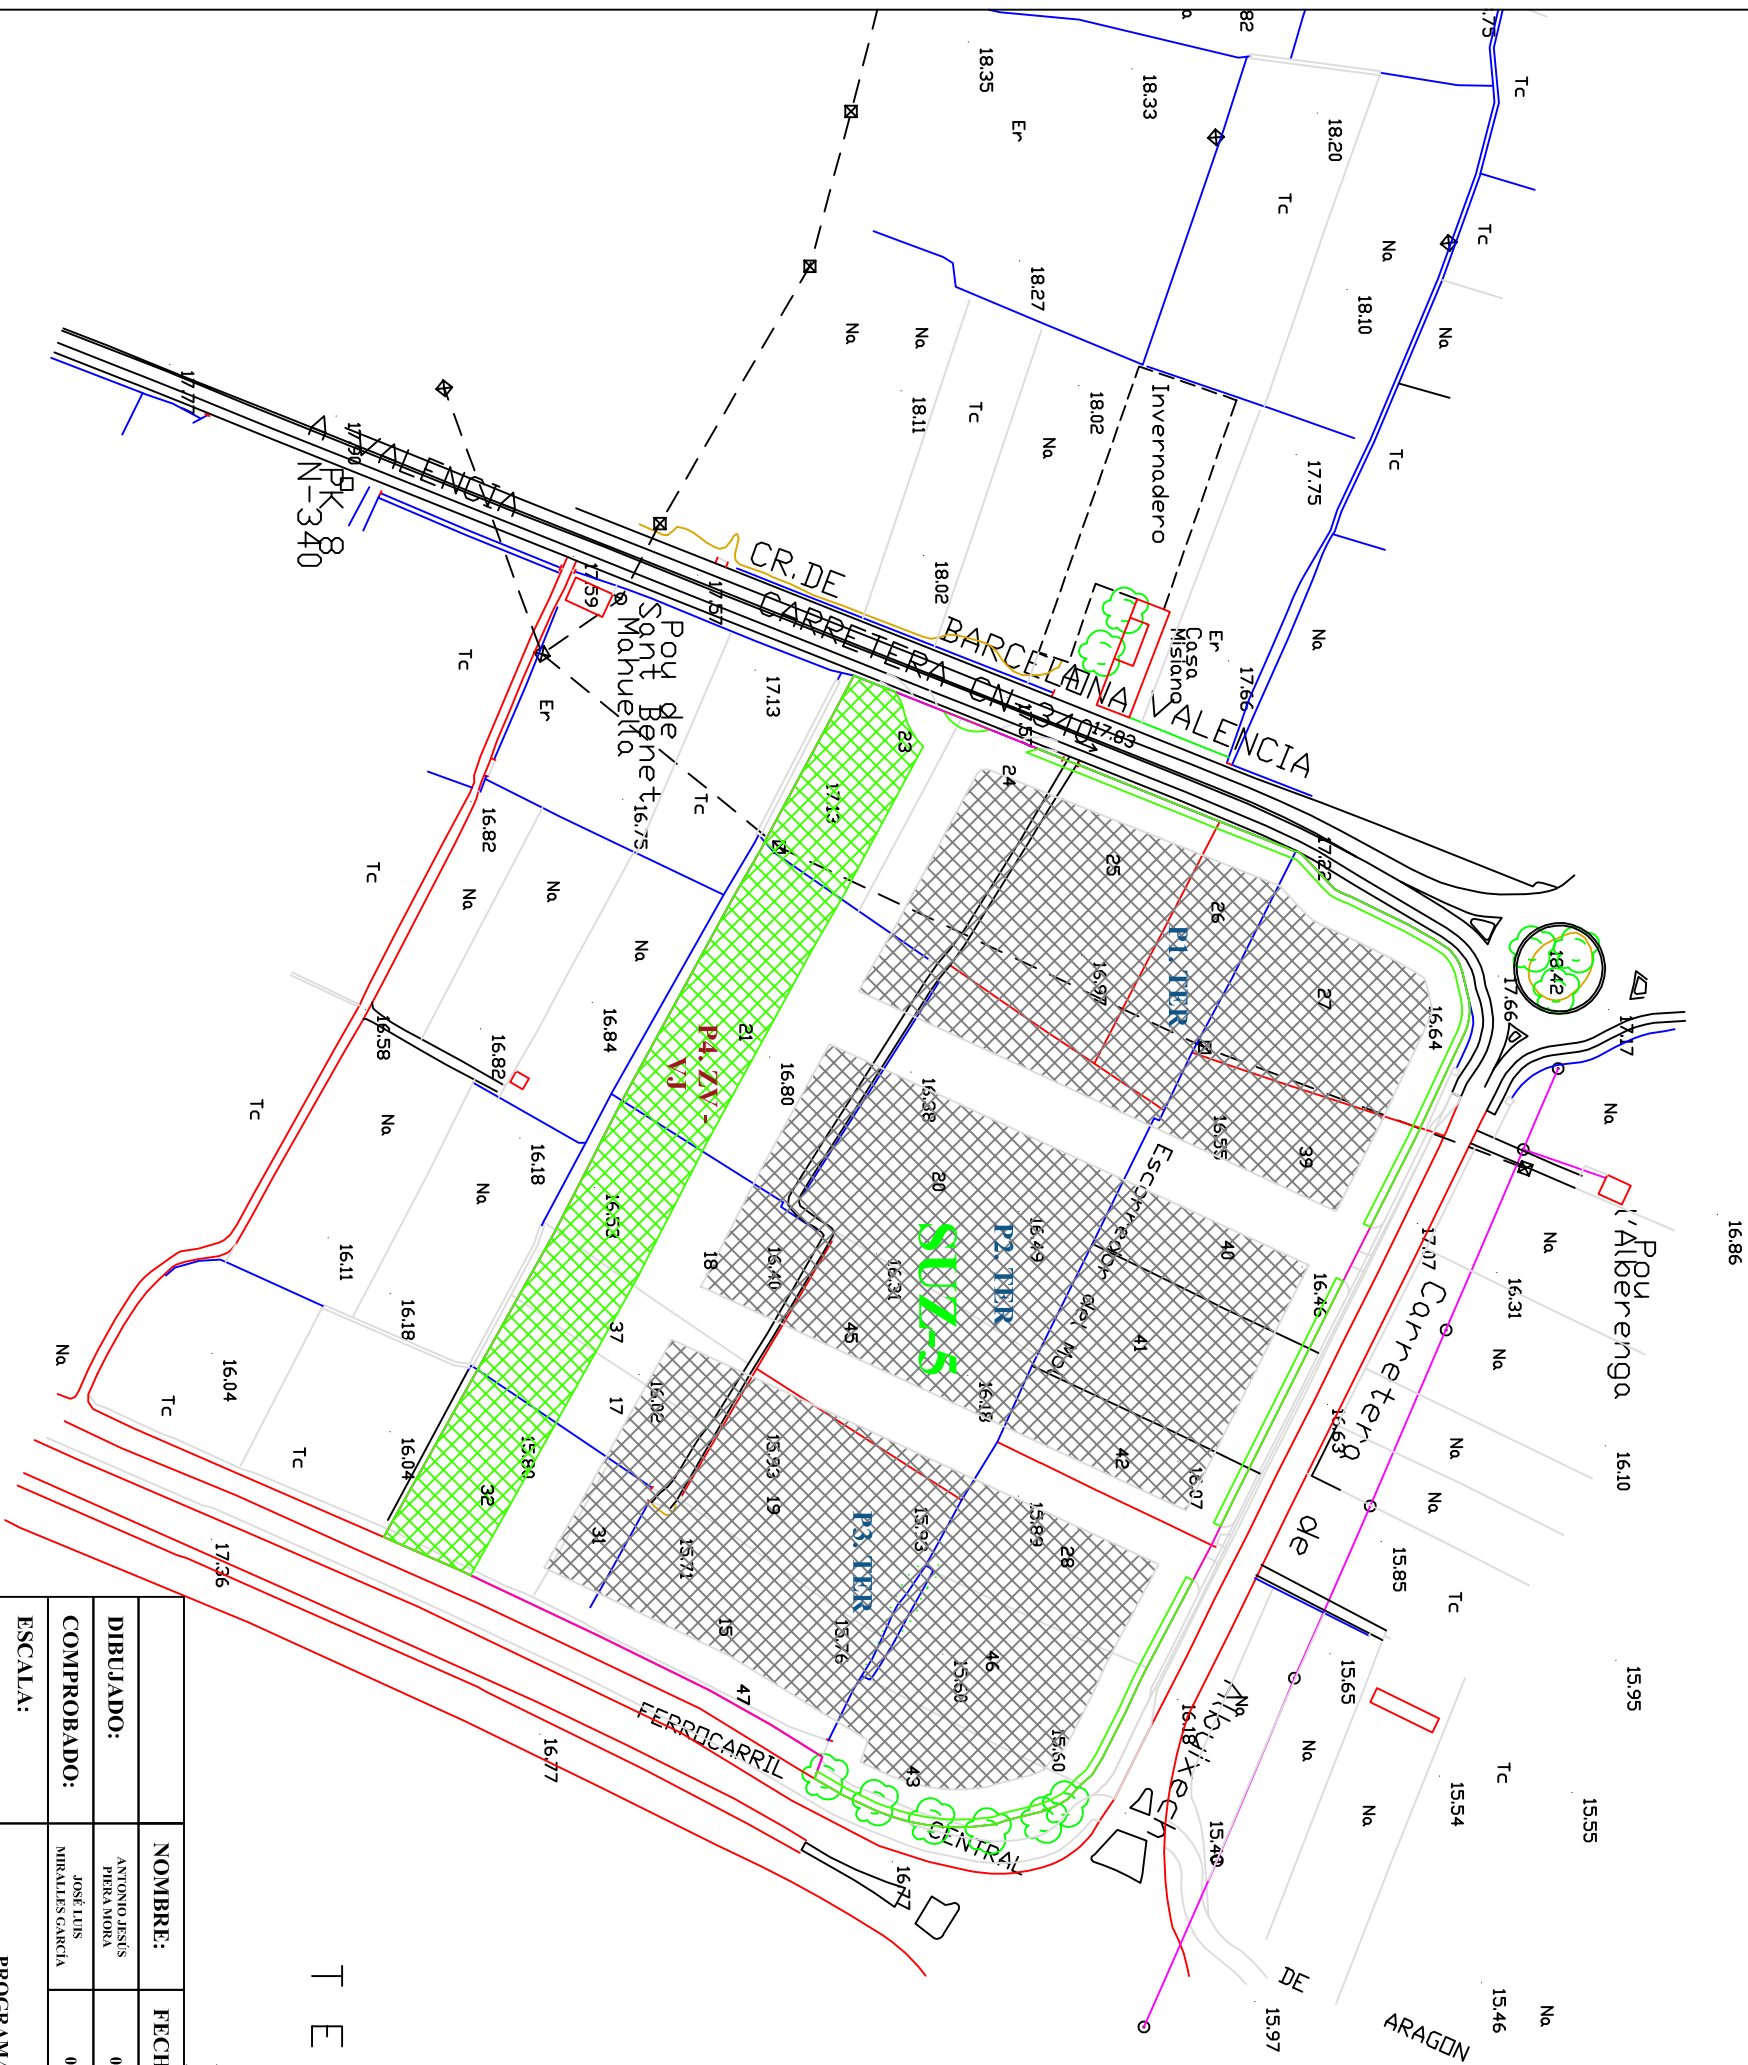


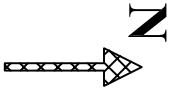

TERMINO MUNICIPAL DE VALENCIA

DIBUJADO:	NOMBRE:	FECHA:	FIRMA:	 UNIVERSIDAD POLITÉCNICA DE VALENCIA
COMPROBADO:	ANTONIO JESÚS PIERA MORA	04 / 09 / 2018		
	JOSÉ LUIS MIRALLES GARCÍA	05 / 09 / 2018		 ESCUELA TÉCNICA SUPERIOR DE INGENIEROS DE CAMINOS, CANALES Y PUERTOS

ESCALA:	PROGRAMA DE ACTUACIÓN INTEGRADA DEL SECTOR URBANIZABLE TERCARIO SUZ-5 EN ALBALAT DELS SORRELLS (VALENCIA). ALTERNATIVA TÉCNICA PLAN PARCIAL. PLANOS DE ORDENACIÓN, CALIFICACIÓN Y ASIGNACIÓN DE DESTINOS URBANÍSTICOS DE LAS PARCELAS	Nº PLANO: PP-2.1
1 / 2000		
	SUSTITUYE A:	
	SUSTITUIDO POR:	