

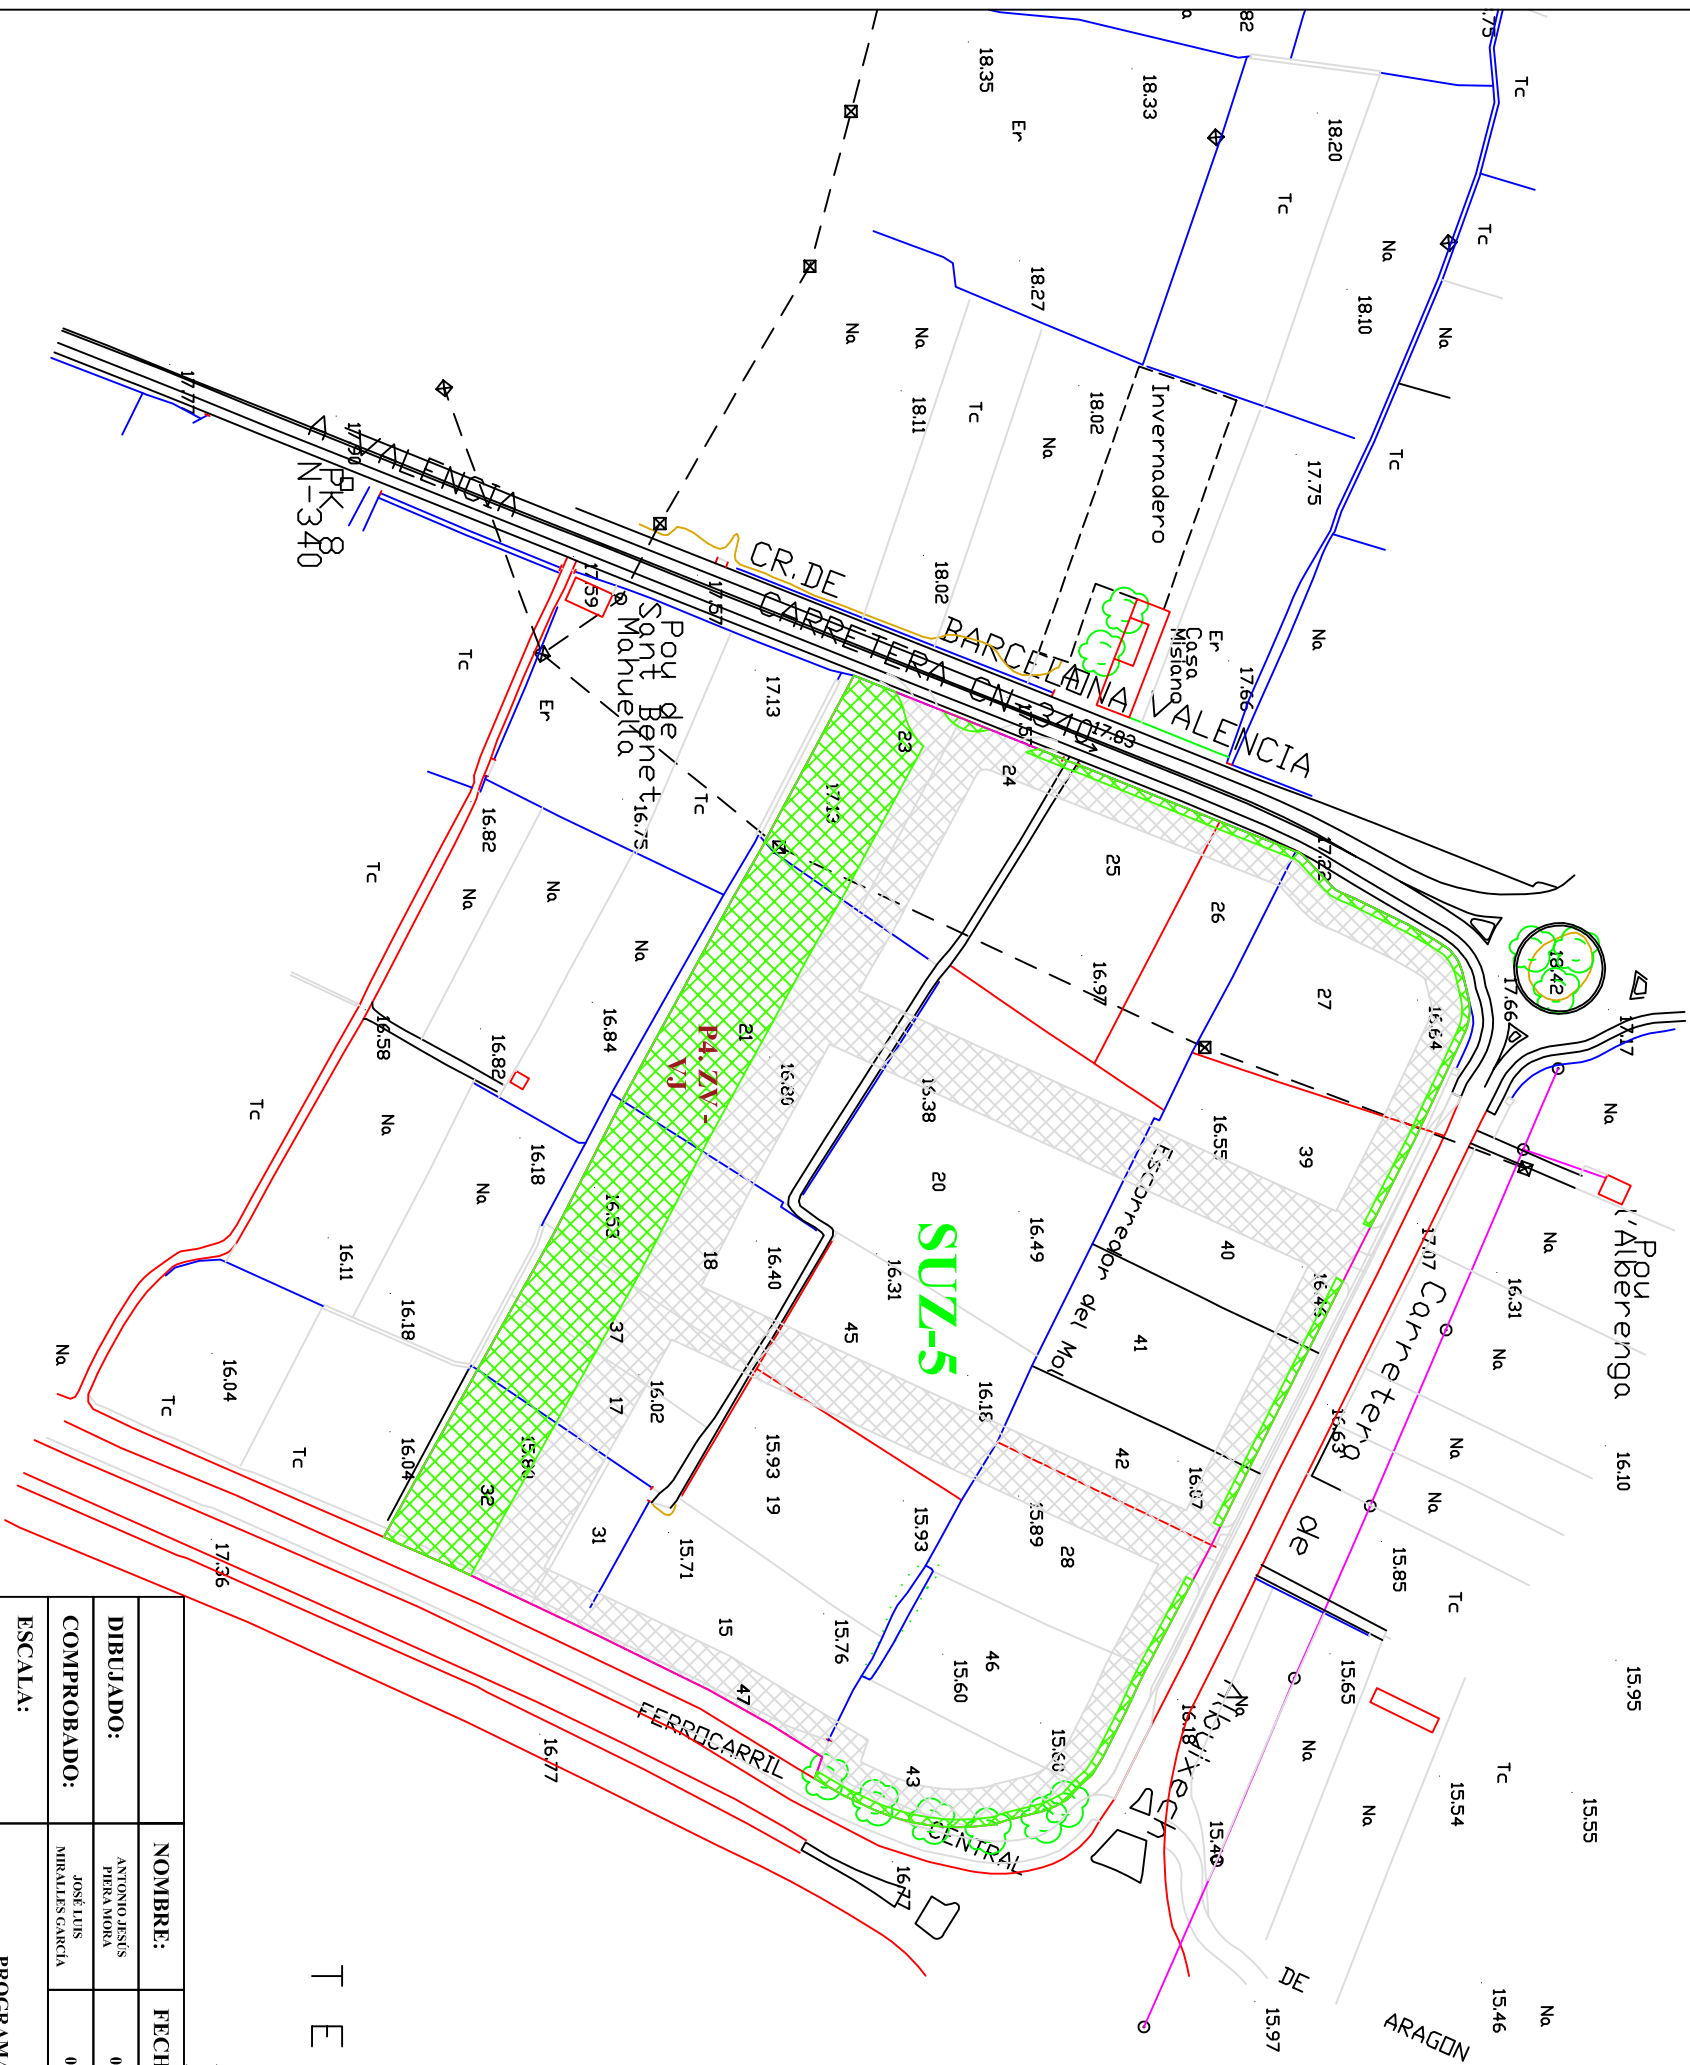


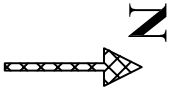

TERMINO MUNICIPAL DE VALENCIA

|             |                           |                |        |   |
|-------------|---------------------------|----------------|--------|---|
|             | NOMBRE:                   | FECHA:         | FIRMA: | <br>UNIVERSIDAD POLITÉCNICA DE VALENCIA |
| DIBUJADO:   | ANTONIO JESÚS PIERA MORA  | 04 / 09 / 2018 |        |   |
| COMPROBADO: | JOSÉ LUIS MIRALLES GARCÍA | 05 / 09 / 2018 |        |   |

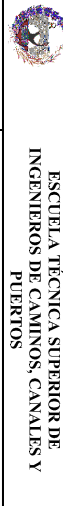

ESCUELA TÉCNICA SUPERIOR DE INGENIEROS DE CAMINOS, CANALES Y PUERTOS

|                 |   |                            |
|-----------------|---|----------------------------|
| ESCALA:         | PROGRAMA DE ACTUACIÓN INTEGRADA DEL SECTOR URBANIZABLE TERCIARIO SUZ-5 EN ALBALAT DELS SORRELLS (VALENCIA). ALTERNATIVA TÉCNICA<br>PLAN PARCIAL. PLANOS DE ORDENACIÓN, DELIMITACIÓN DE LA RED DE RESERVAS DE SUELO DOTACIONAL PÚBLICO | Nº PLANO:<br><b>PP-2.2</b> |
| <b>1 / 2000</b> |   |                            |
|                 |   |                            |

SUSTITUYE A:  
SUSTITUIDO POR: