
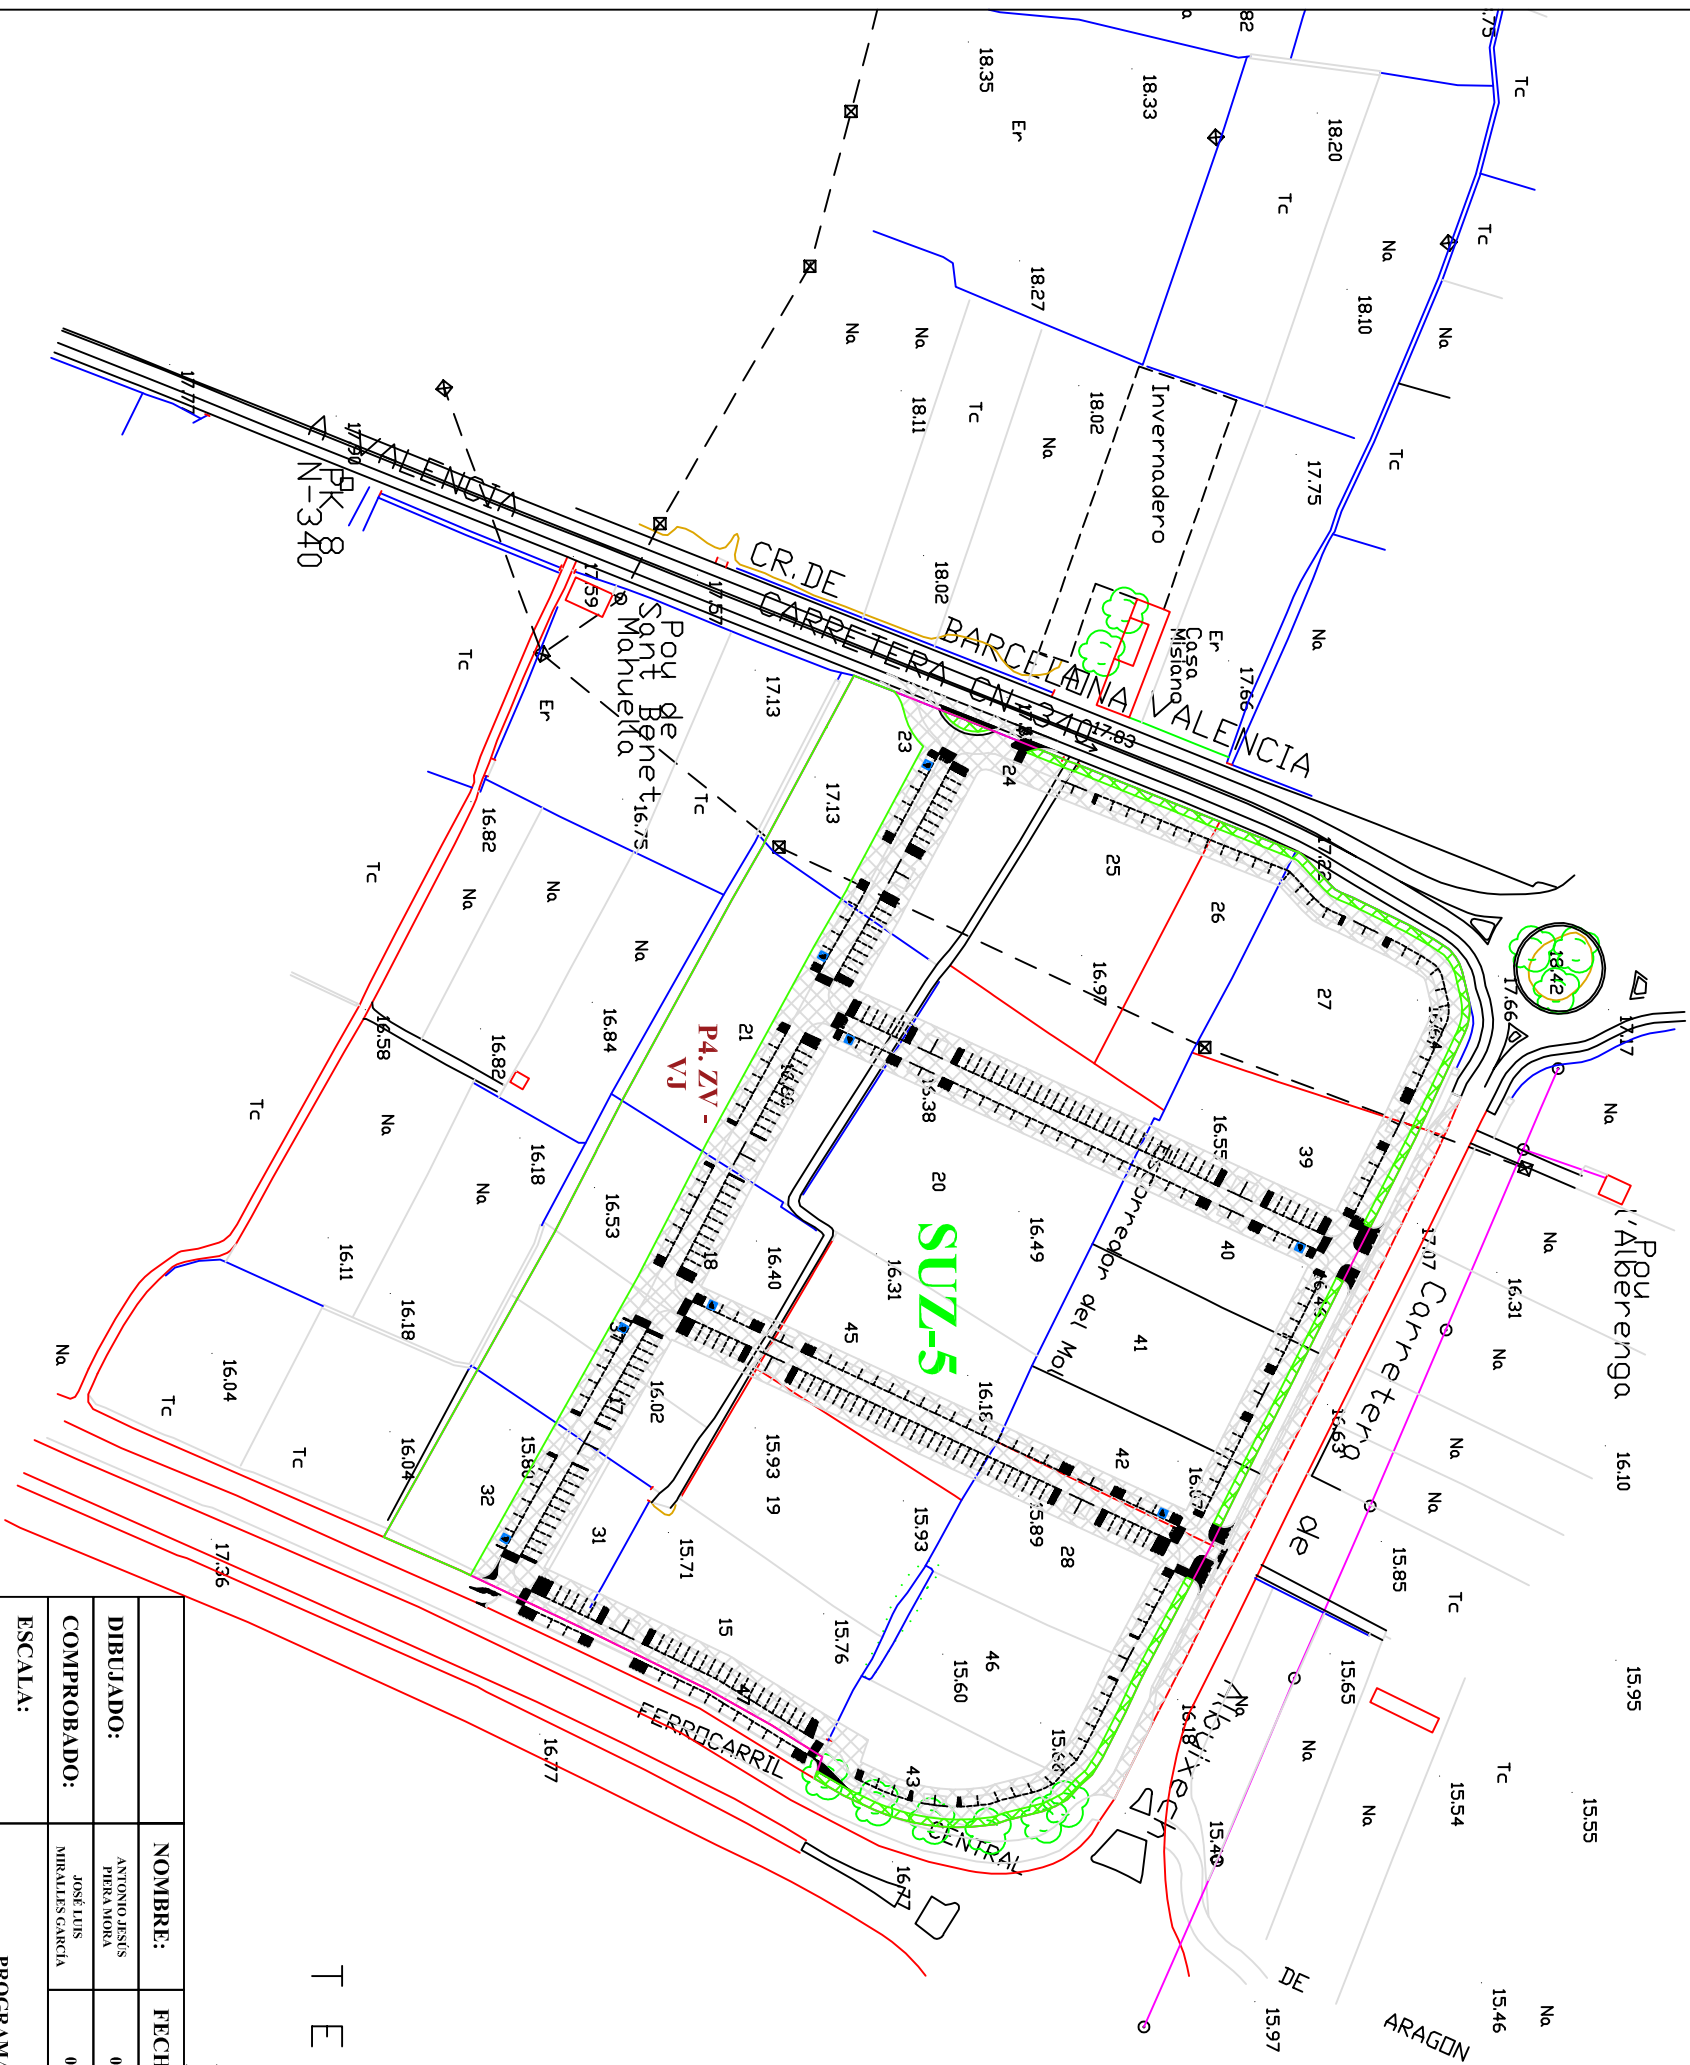


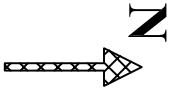

TERMINO MUNICIPAL

DE VALENCIA

DIBUJADO:	NOMBRE:	FECHA:	FIRMA:	 
COMPROBADO:	ANTONIO JESUS PERA MORA	04 / 09 / 2018		
ESCALA:	JOSE LUIS MIRALLES GARCIA	05 / 09 / 2018		

UNIVERSIDAD POLITÉCNICA DE VALENCIA
ESCUELA TÉCNICA SUPERIOR DE INGENIEROS DE CAMINOS, CANALES Y PUERTOS

PROGRAMA DE ACTUACIÓN INTEGRADA DEL SECTOR URBANIZABLE TERCIARIO SUZ-5 EN ALBALAT DELS SORRELLS (VALENCIA). ALTERNATIVA TÉCNICA. PLAN PARCIAL. PLANOS DE ORDENACIÓN. CARACTERÍSTICAS DE LA RED VIARIA		Nº PLANO:
1 / 2000		PP-2.4
		SUSTITUYE A:
		SUSTITUIDO POR: