
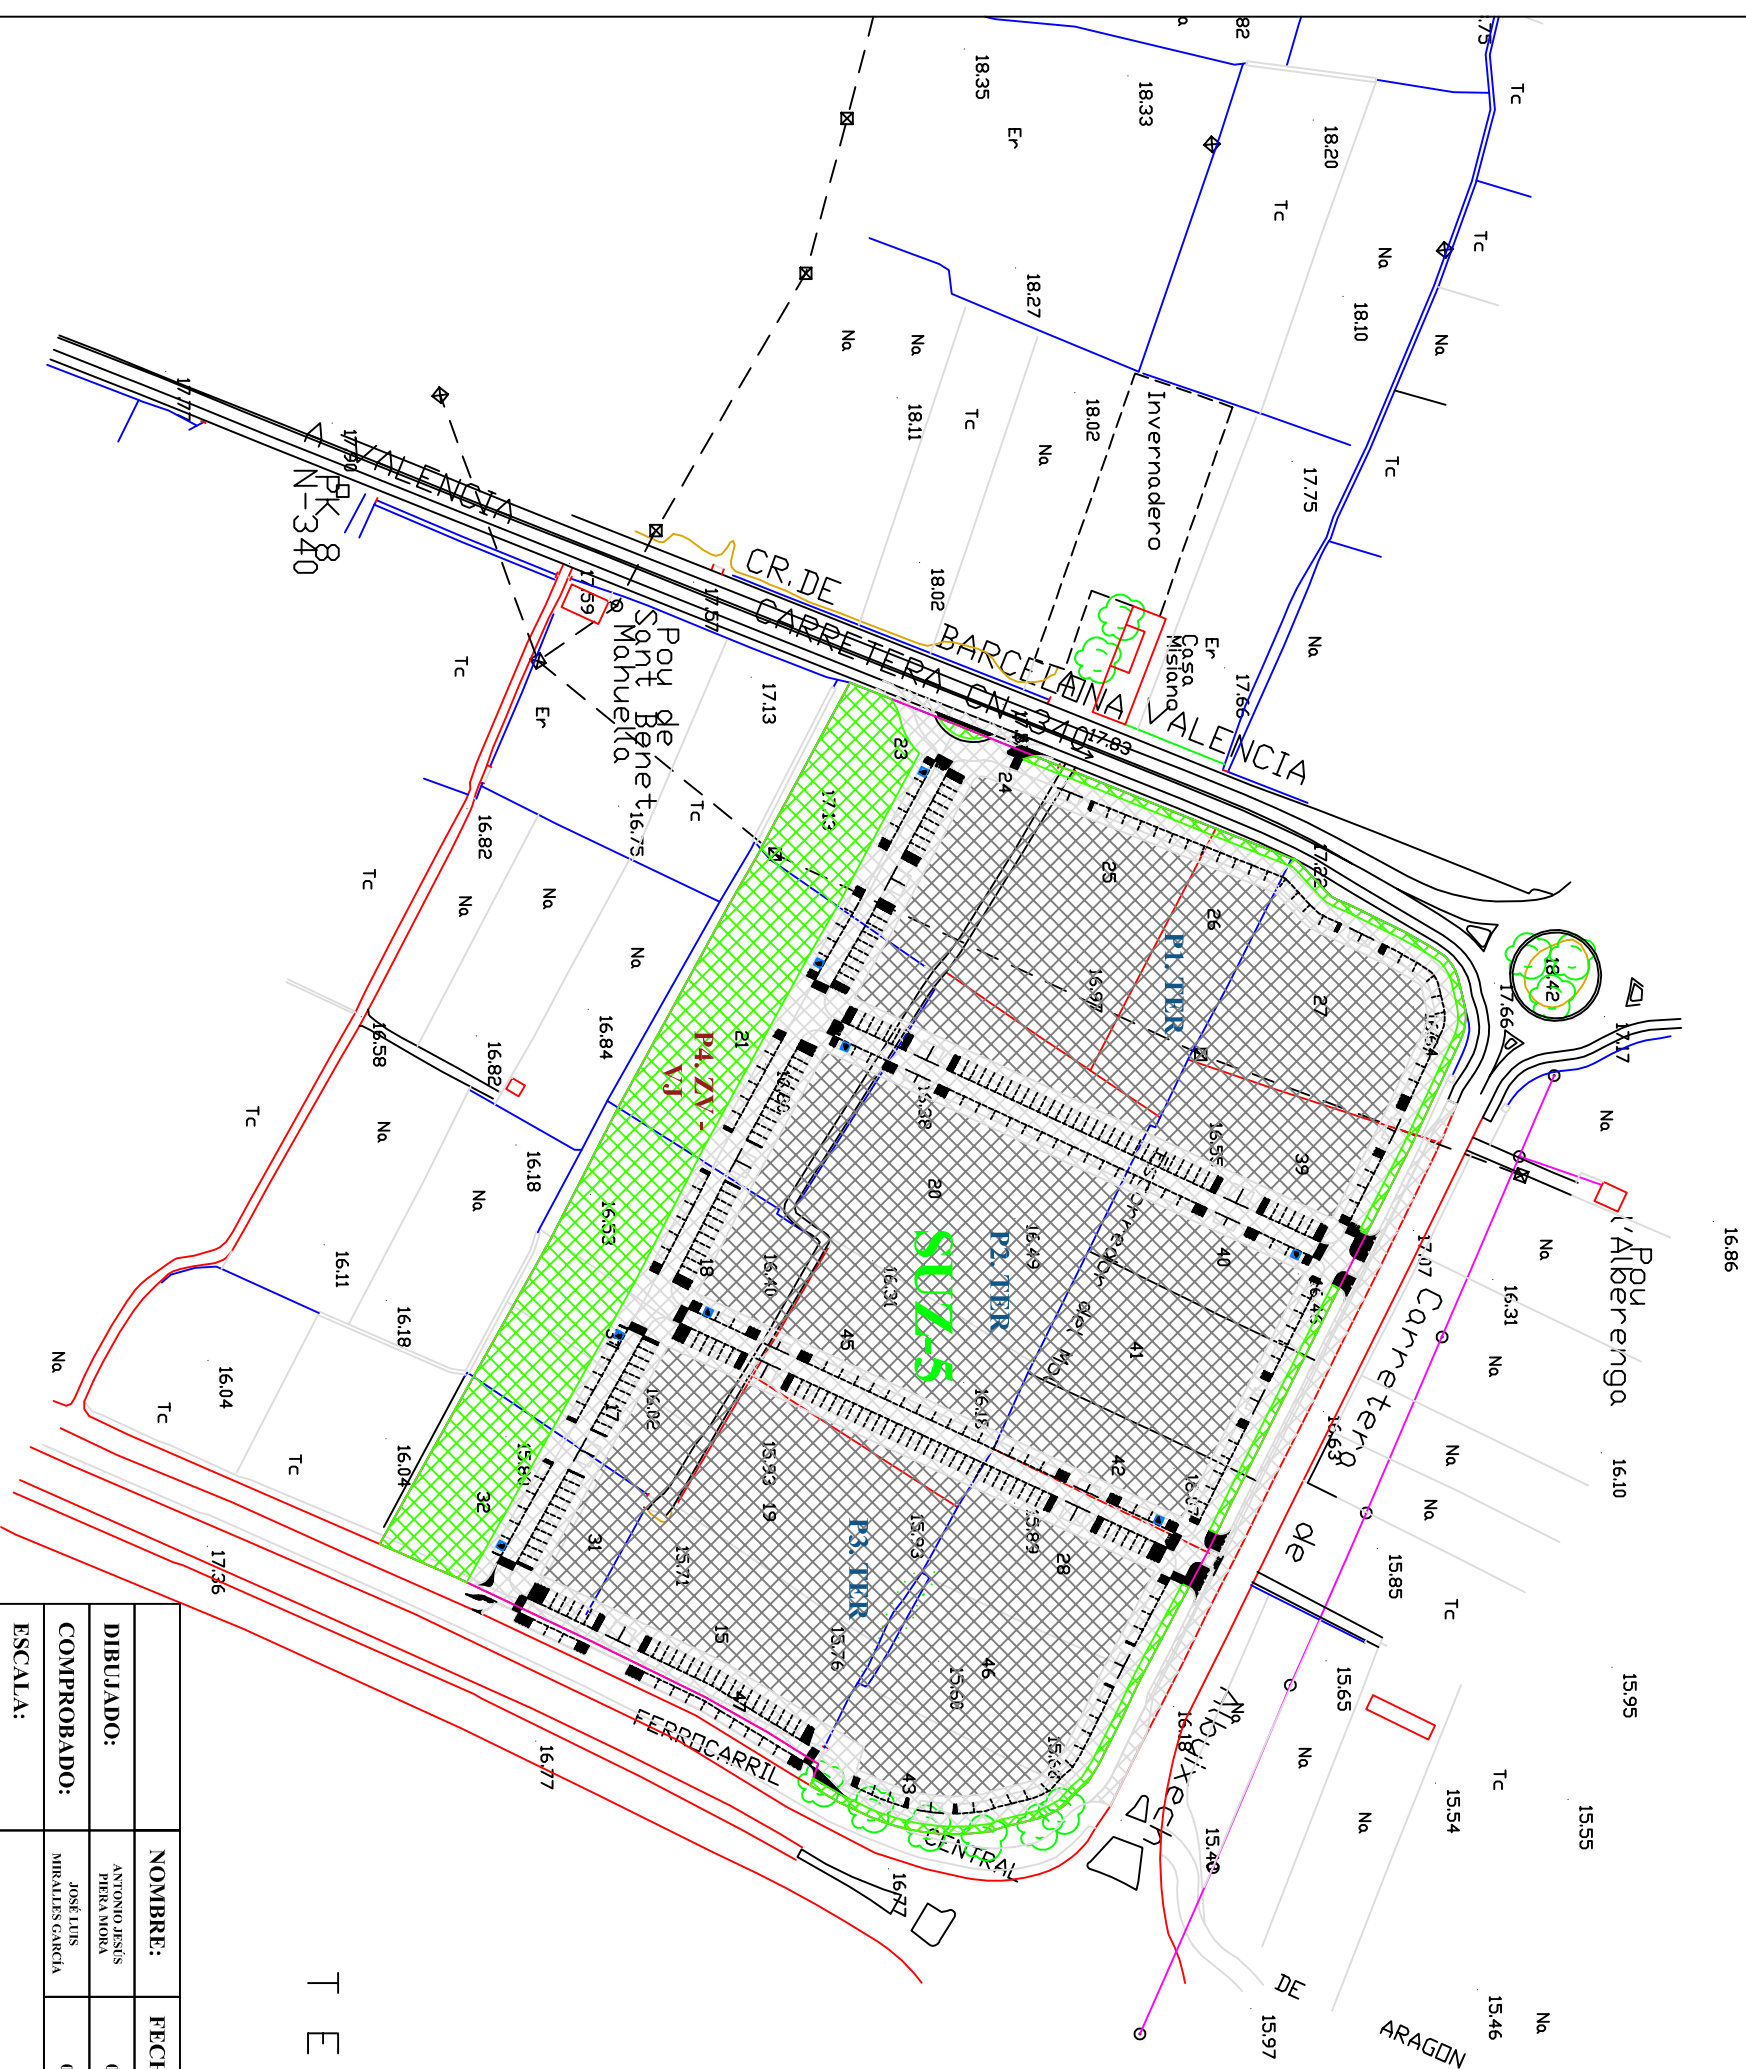


DEMUERS

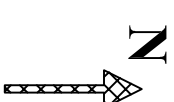

TERMINO UNICI PRAL

DE VALLENCIA

	NOMBRE:	FECHA:	FIRMA:	 UNIVERSIDAD POLITÉCNICA DE VALENCIA  ESCUELA TÉCNICA SUPERIOR DE INGENIEROS DE CAMINOS, CANALES Y PUERTOS
DIBUJADO:	ANTONIO JESÚS PIERA MORA	04 / 09 / 2018		
COMPROBADO:	JOSÉ LUIS MIRALLES GARCÍA	05 / 09 / 2018		

ESCALA:

1 / 2000

PROGRAMA DE ACTUACIÓN INTEGRADA DEL SECTOR URBANIZABLE TERCIARIO SUZ-5 EN ALBALT DELS SORELLS (VALENCIA), ALTERNATIVA TÉCNICA

Nº PLANO:

PP-2.7

SUSTITUYE A:

SOSTITUIDO POR: