
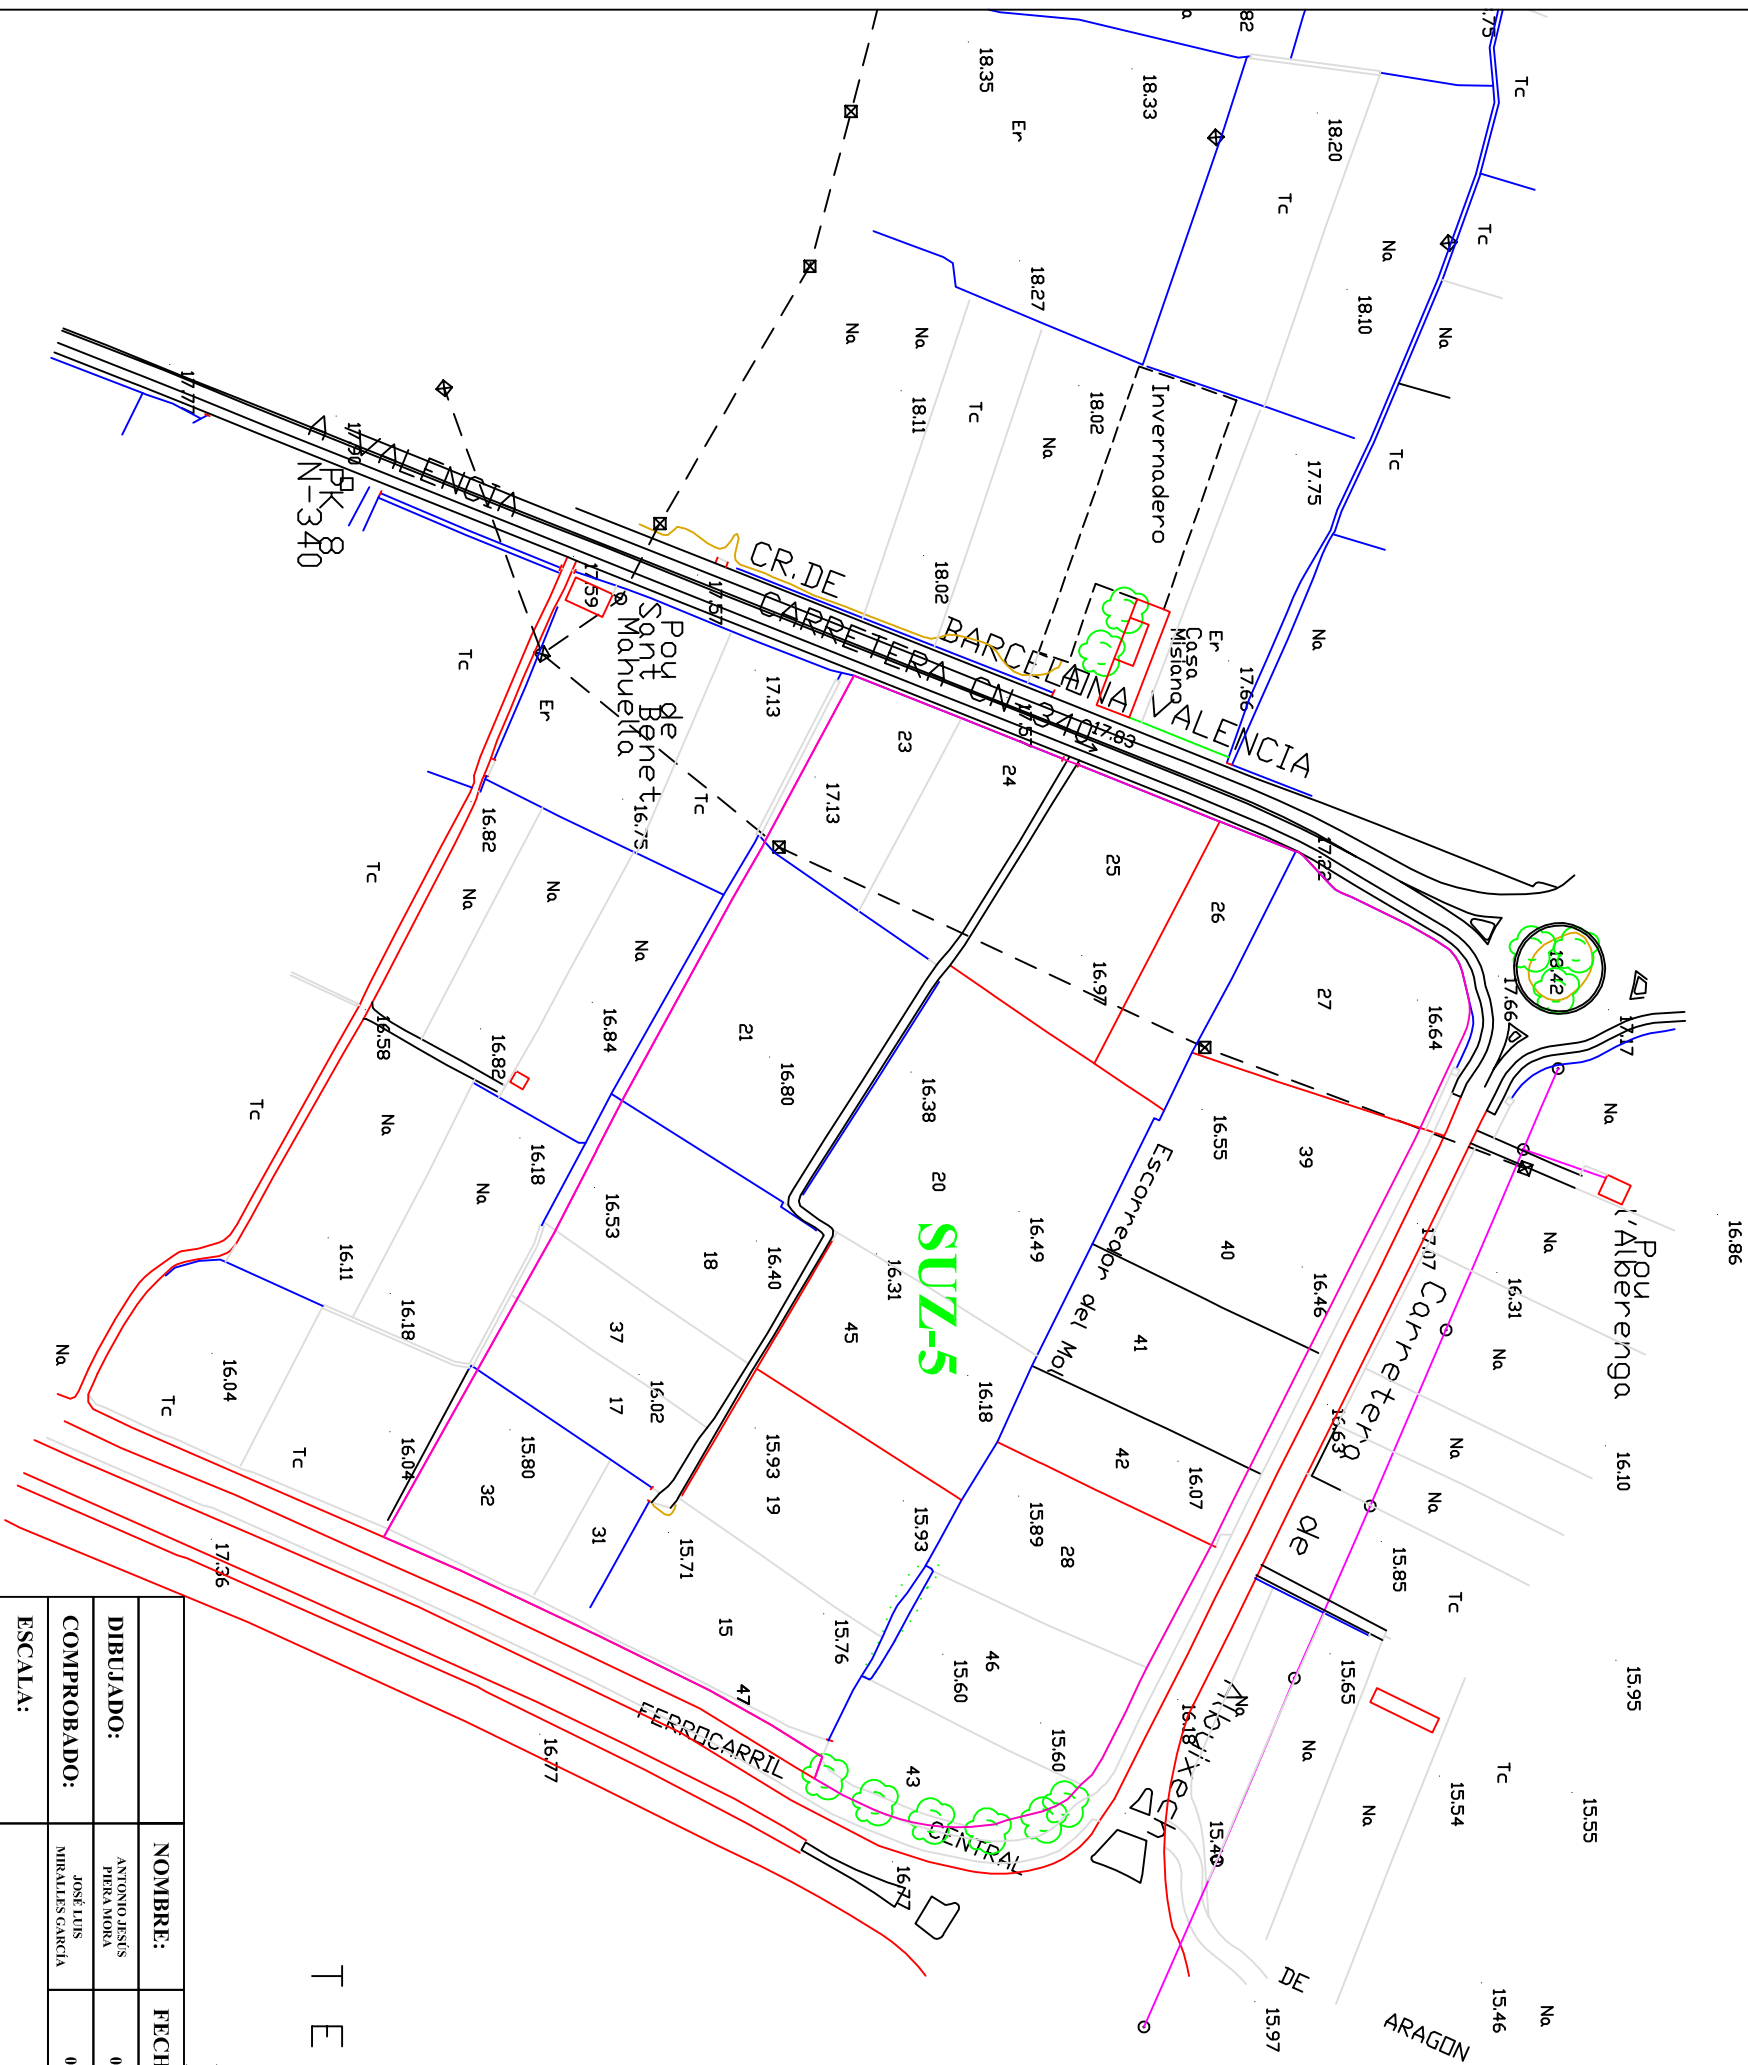


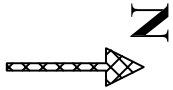

TERMINO MUNICIPAL

DE VALENCIA

	NOMBRE:	FECHA:	FIRMA:	 UNIVERSIDAD POLITÉCNICA DE VALENCIA  ESCUELA TÉCNICA SUPERIOR DE INGENIEROS DE CAMINOS, CANALES Y PUERTOS
DIBUJADO:	ANTONIO JESÚS PIERA MORA	04 / 09 / 2018		
COMPROBADO:	JOSÉ LUIS MIRALLES GARCÍA	05 / 09 / 2018		

ESCALA:	PROGRAMA DE ACTUACIÓN INTEGRADA DEL SECTOR URBANIZABLE TERCARIO SUZ-5 EN ALBAILAT DELS SORELLS (VALENCIA). ALTERNATIVA TÉCNICA ANTEPROYECTO DE URBANIZACIÓN. SITUACIÓN ACTUAL.	Nº PLANO: AU-3.1
1 / 2000		
	SUSTITUYE A:	
	SUSTITUIDO POR:	