


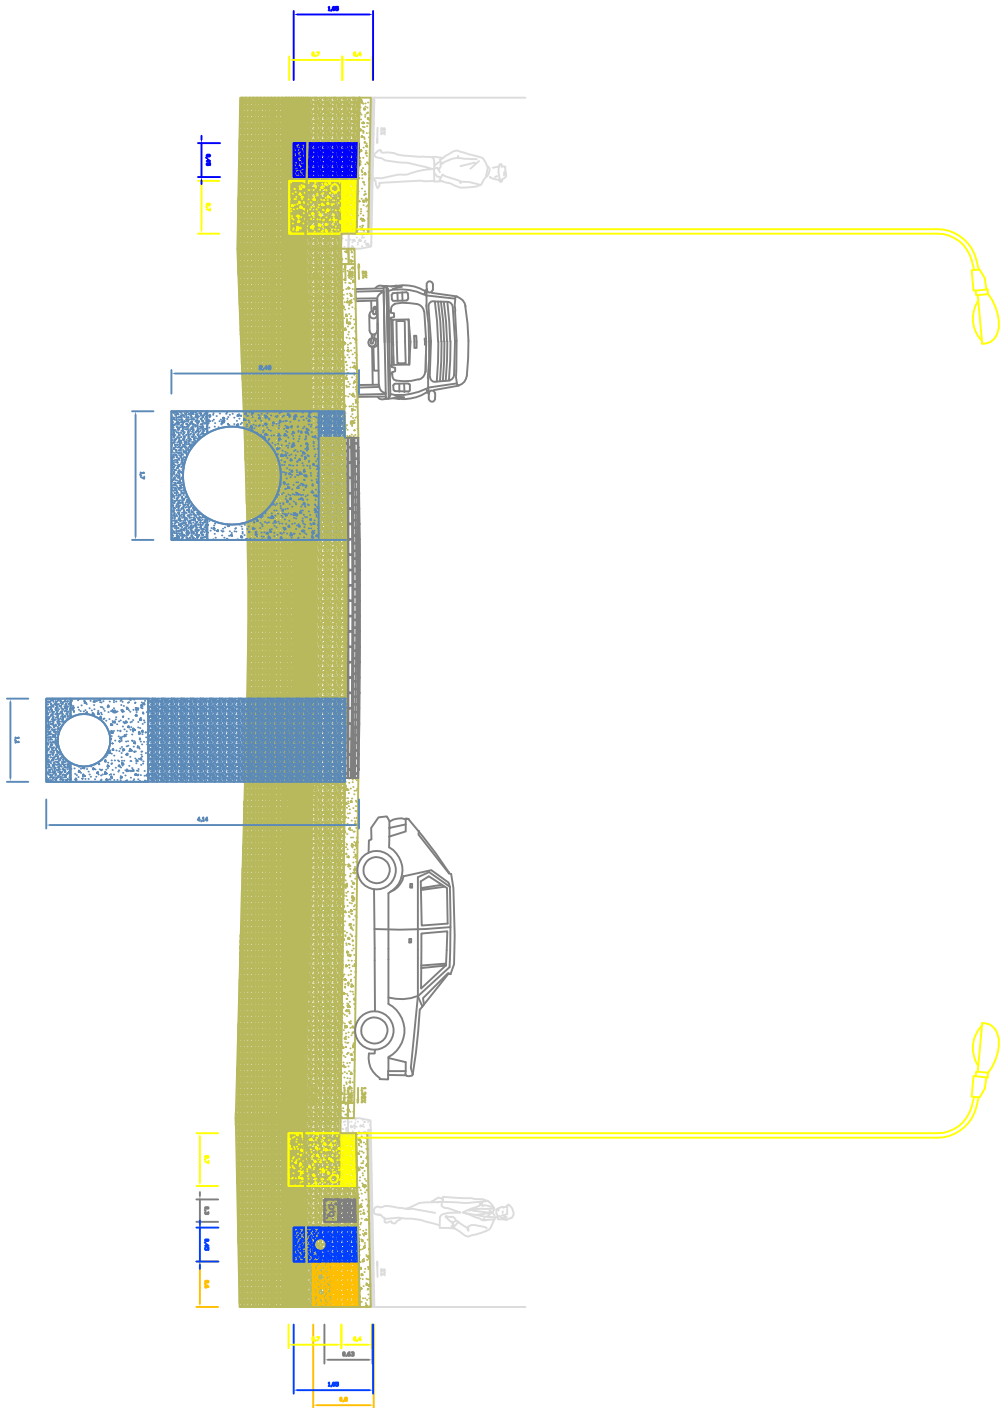

	NOMBRE:	FECHA:	FIRMA:	 
DIBUJADO:	ANTONIO JESÚS PIERA MORA	04 / 09 / 2018		
COMPROBADO:	JOSÉ LUIS MIRALLES GARCÍA	05 / 09 / 2018		

ESCALA:	PROGRAMA DE ACTUACIÓN INTEGRADA DEL SECTOR URBANIZABLE TERCIARIO SUZ5 EN ALBALAT DELS SORELLS (VALENCIA). ALTERNATIVA TÉCNICA ANTEPROYECTO DE URBANIZACIÓN. SECCIÓN TIPO DE VIAL PERIMETRAL ESTE (TRAMO SUB)	Nº PLANO:
1 / 100		AU-3.3.1
		SUSTITUYE A:
		SUSTITUIDO POR: AU-3.3.2