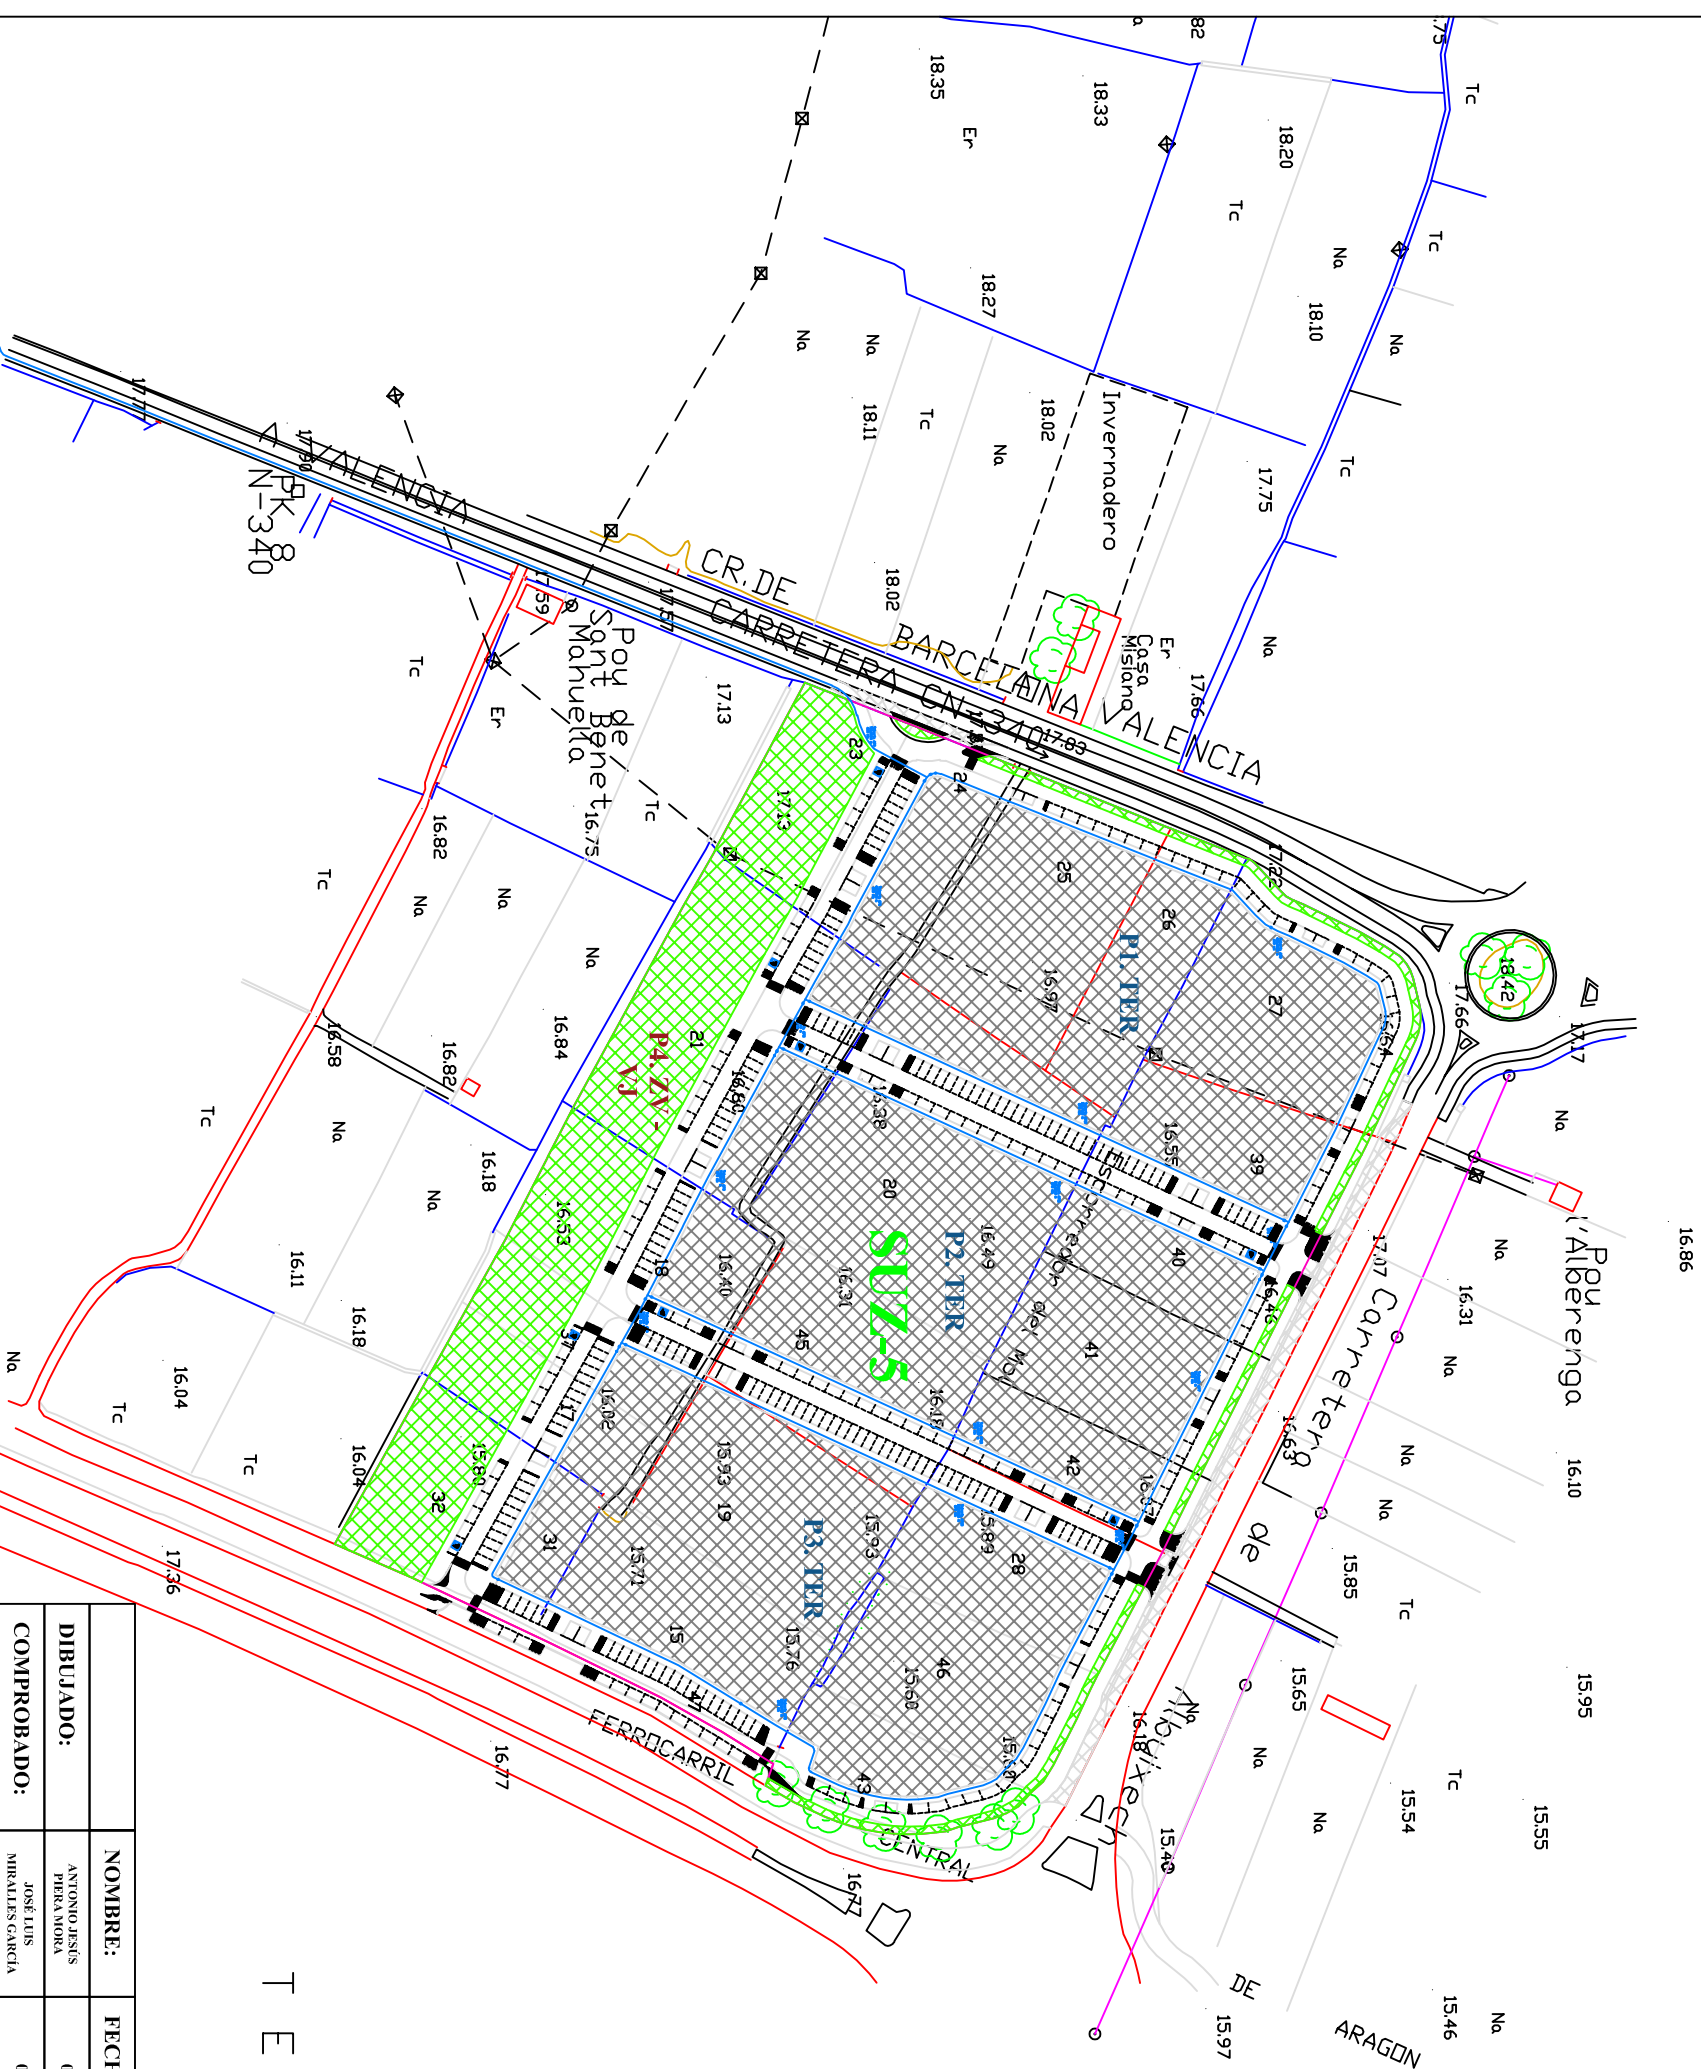
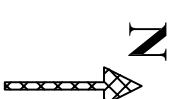


RED DE ABASTECIMIENTO DE AGUA POTABLE E HIDRANTES DE INCENDIO

	NOMBRE:	FECHA:	FIRMA:	 UNIVERSIDAD POLITÉCNICA DE VALENCIA ESCUELA TÉCNICA SUPERIOR DE INGENIEROS DE CAMINOS, CANALES Y PUERTOS
DIBUJADO:	ANTONIO JESÚS PIERA MORA	04 / 09 / 2018		
COMPROBADO:	JOSÉ LUIS MIRALLES GARCÍA	05 / 09 / 2018		

TERMINOLOGY

DE VALENCIA

ESCALA: 1 / 2000	PROGRAMA DE ACTUACIÓN INTEGRADA DEL SECTOR URBANIZABLE TERCIARIO SUZ-5 EN ALBALT DELS SORELLS (VALENCIA). ALTERNATIVA TÉCNICA ANTEPROYECTO DE URBANIZACIÓN. PLANTA DE LA RED DE ABASTECIMIENTO DE AGUA POTABLE E HIDRANTES DE INCENDIO
Nº PLANO: AU-3.6	SUSTITUYE A: SUSTITUIDO POR: