


RED DE RIEGO Y BALDEOS

- Conduccion de la red para riego de zonas ajardinadas
- Conduccion de la red para limpieza viaria y de alcantarillado
- Arqueta para accesorios de red (válvulas, ventosas, desagües, etc.)
- Pozo para extraccion de agua de riego

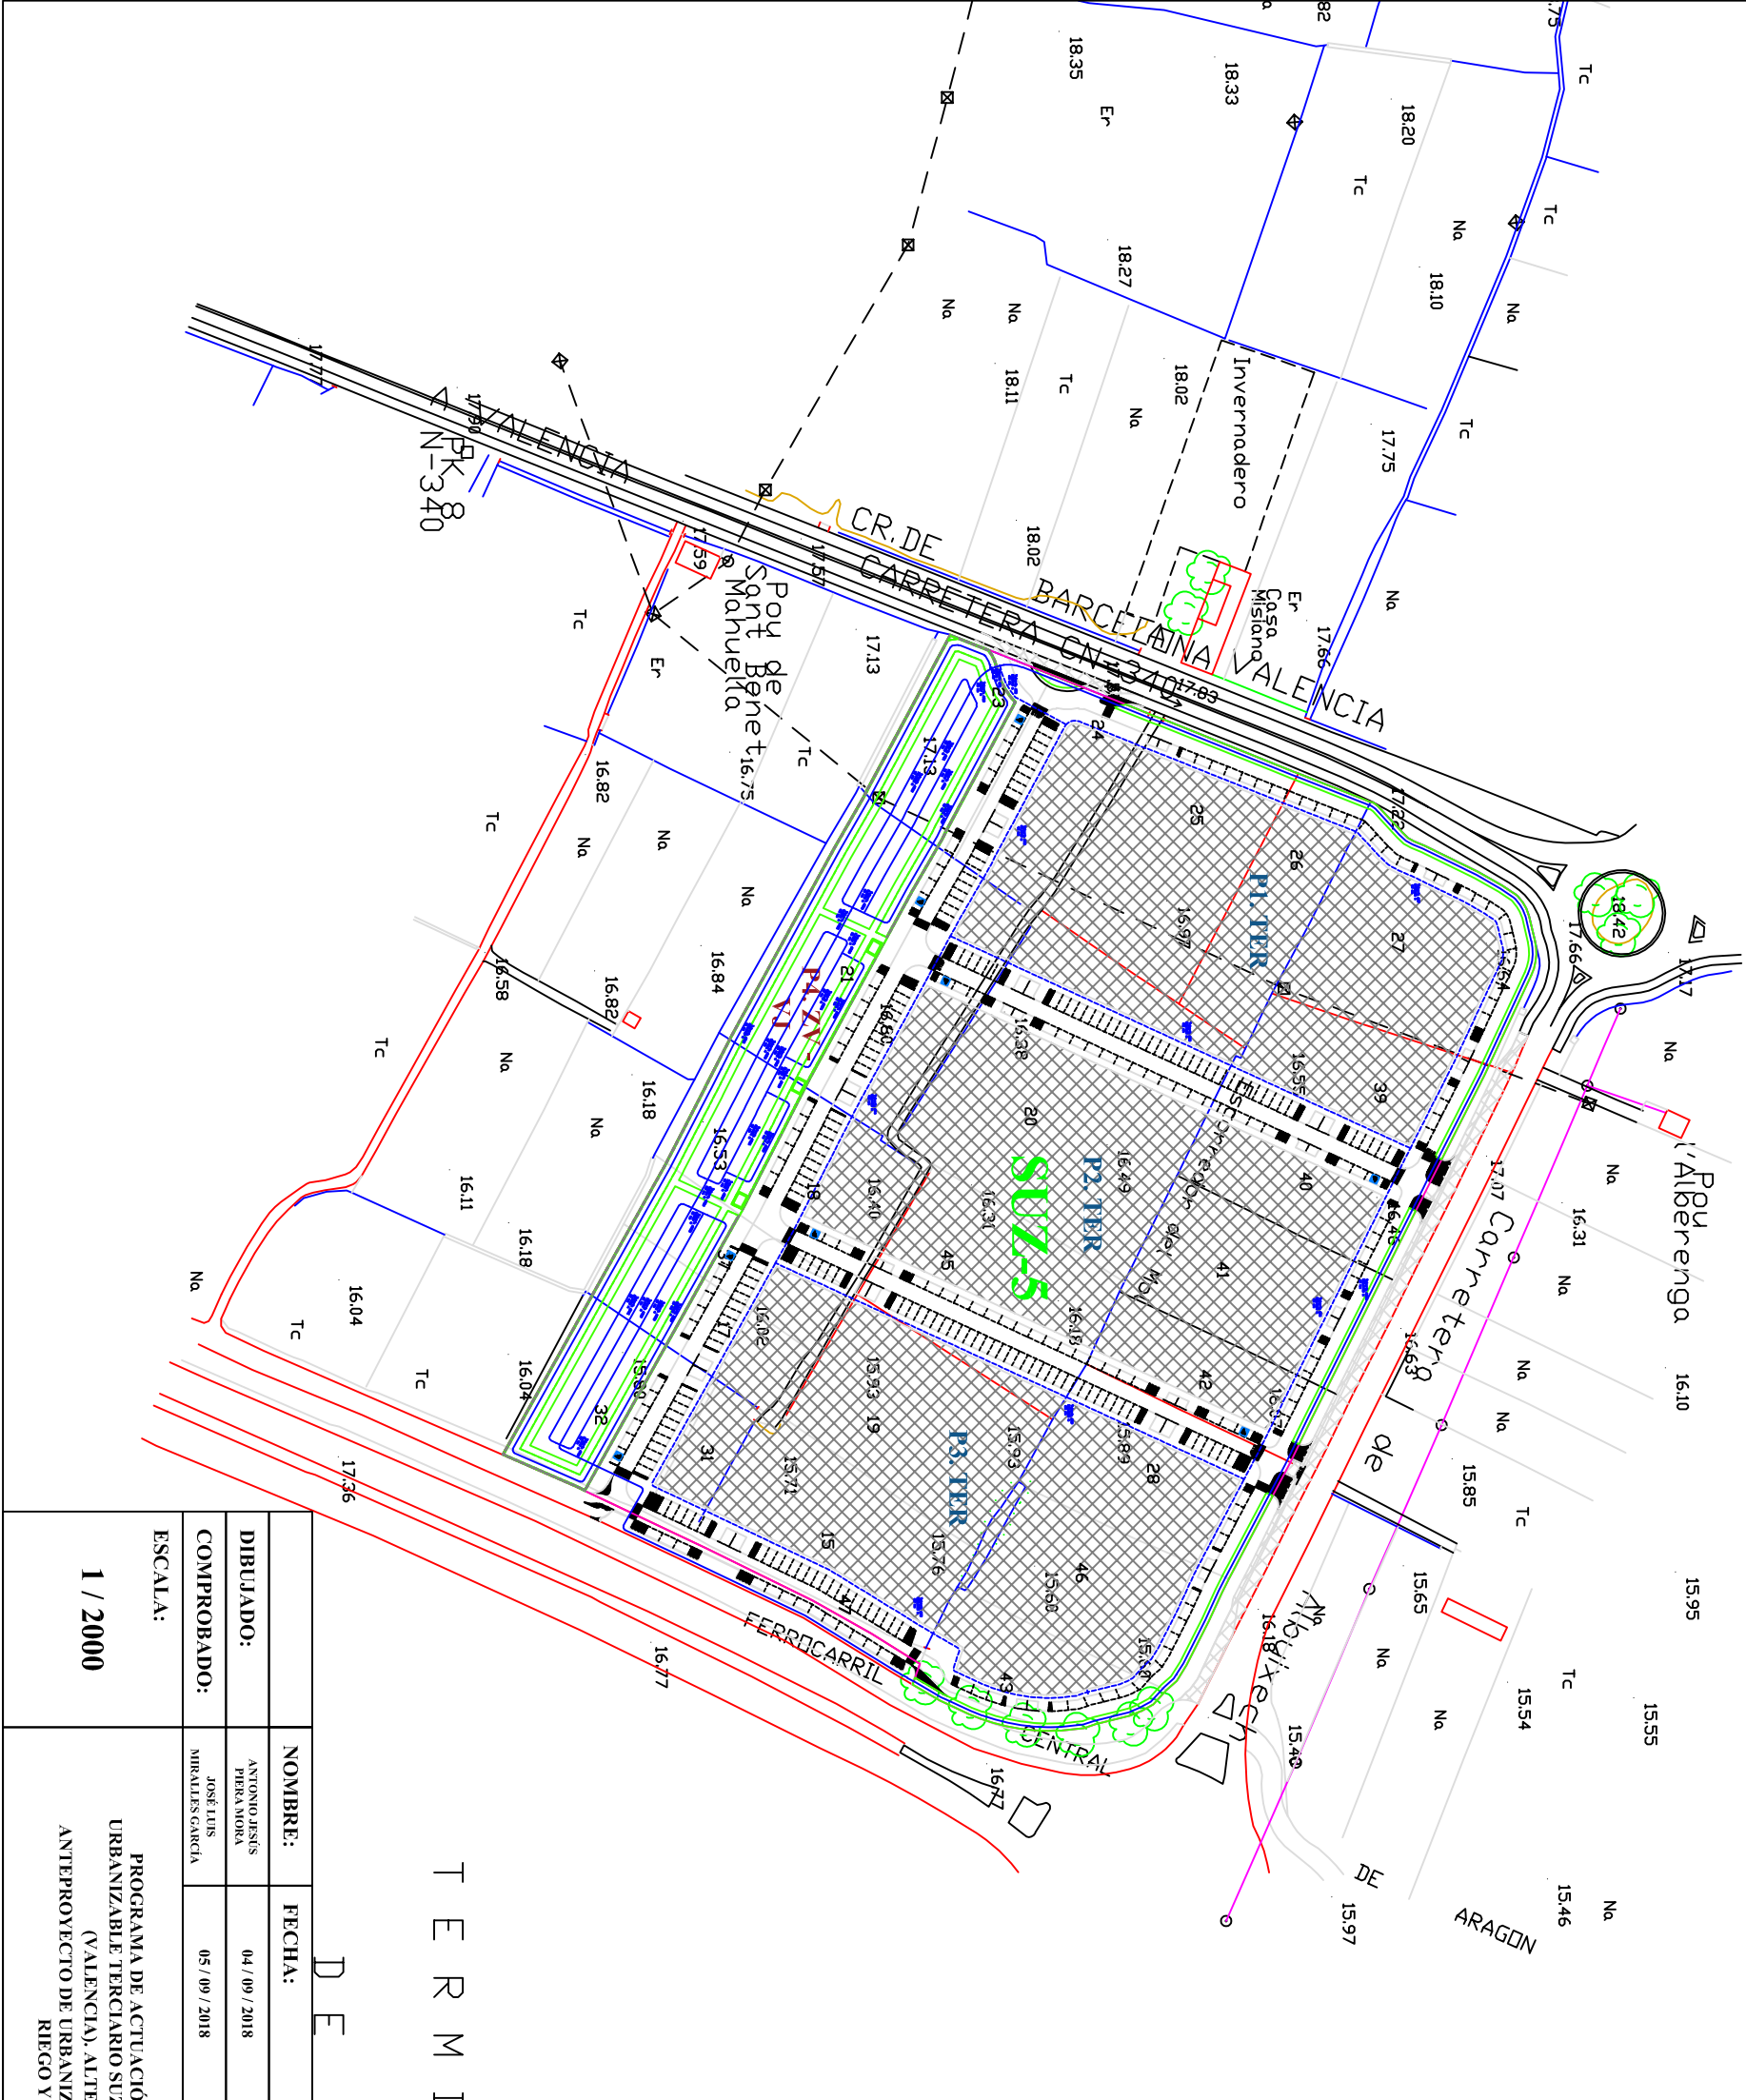

DE MUSEEROS		TERMINO MUNICIPAL		DE VALENCIA	
DIBUJADO:		NOMBRE:		FECHA:	
COMPROBADO:		FIRMA:		FIRMA:	
ESCALA:		PROGRAMA DE ACTUACIÓN INTEGRADA DEL SECTOR URBANIZABLE TERCARIO SUZ-5 EN ALBALAT DELS SORRELLS (VALENCIA). ALTERNATIVA TÉCNICA ANTEPROYECTO DE URBANIZACIÓN, PLANTA DE LA RED DE RIEGO Y BALDEOS		UNIVERSIDAD POLITÉCNICA DE VALENCIA	
1 / 2000		Nº PLANO:		ESCUELA TÉCNICA SUPERIOR DE INGENIEROS DE CAMINOS, CANALES Y PUERTOS	
		SUSTITUYE A:		AU-3.7	
		SUSTITUIDO POR:			