


RED DE SUMINISTRO ELÉCTRICO DE MEDIA TENSIÓN

— Línea de la red de suministro eléctrico de media tensión

Centro de transformación

TERMINO MUNICIPAL DE VALENCIA

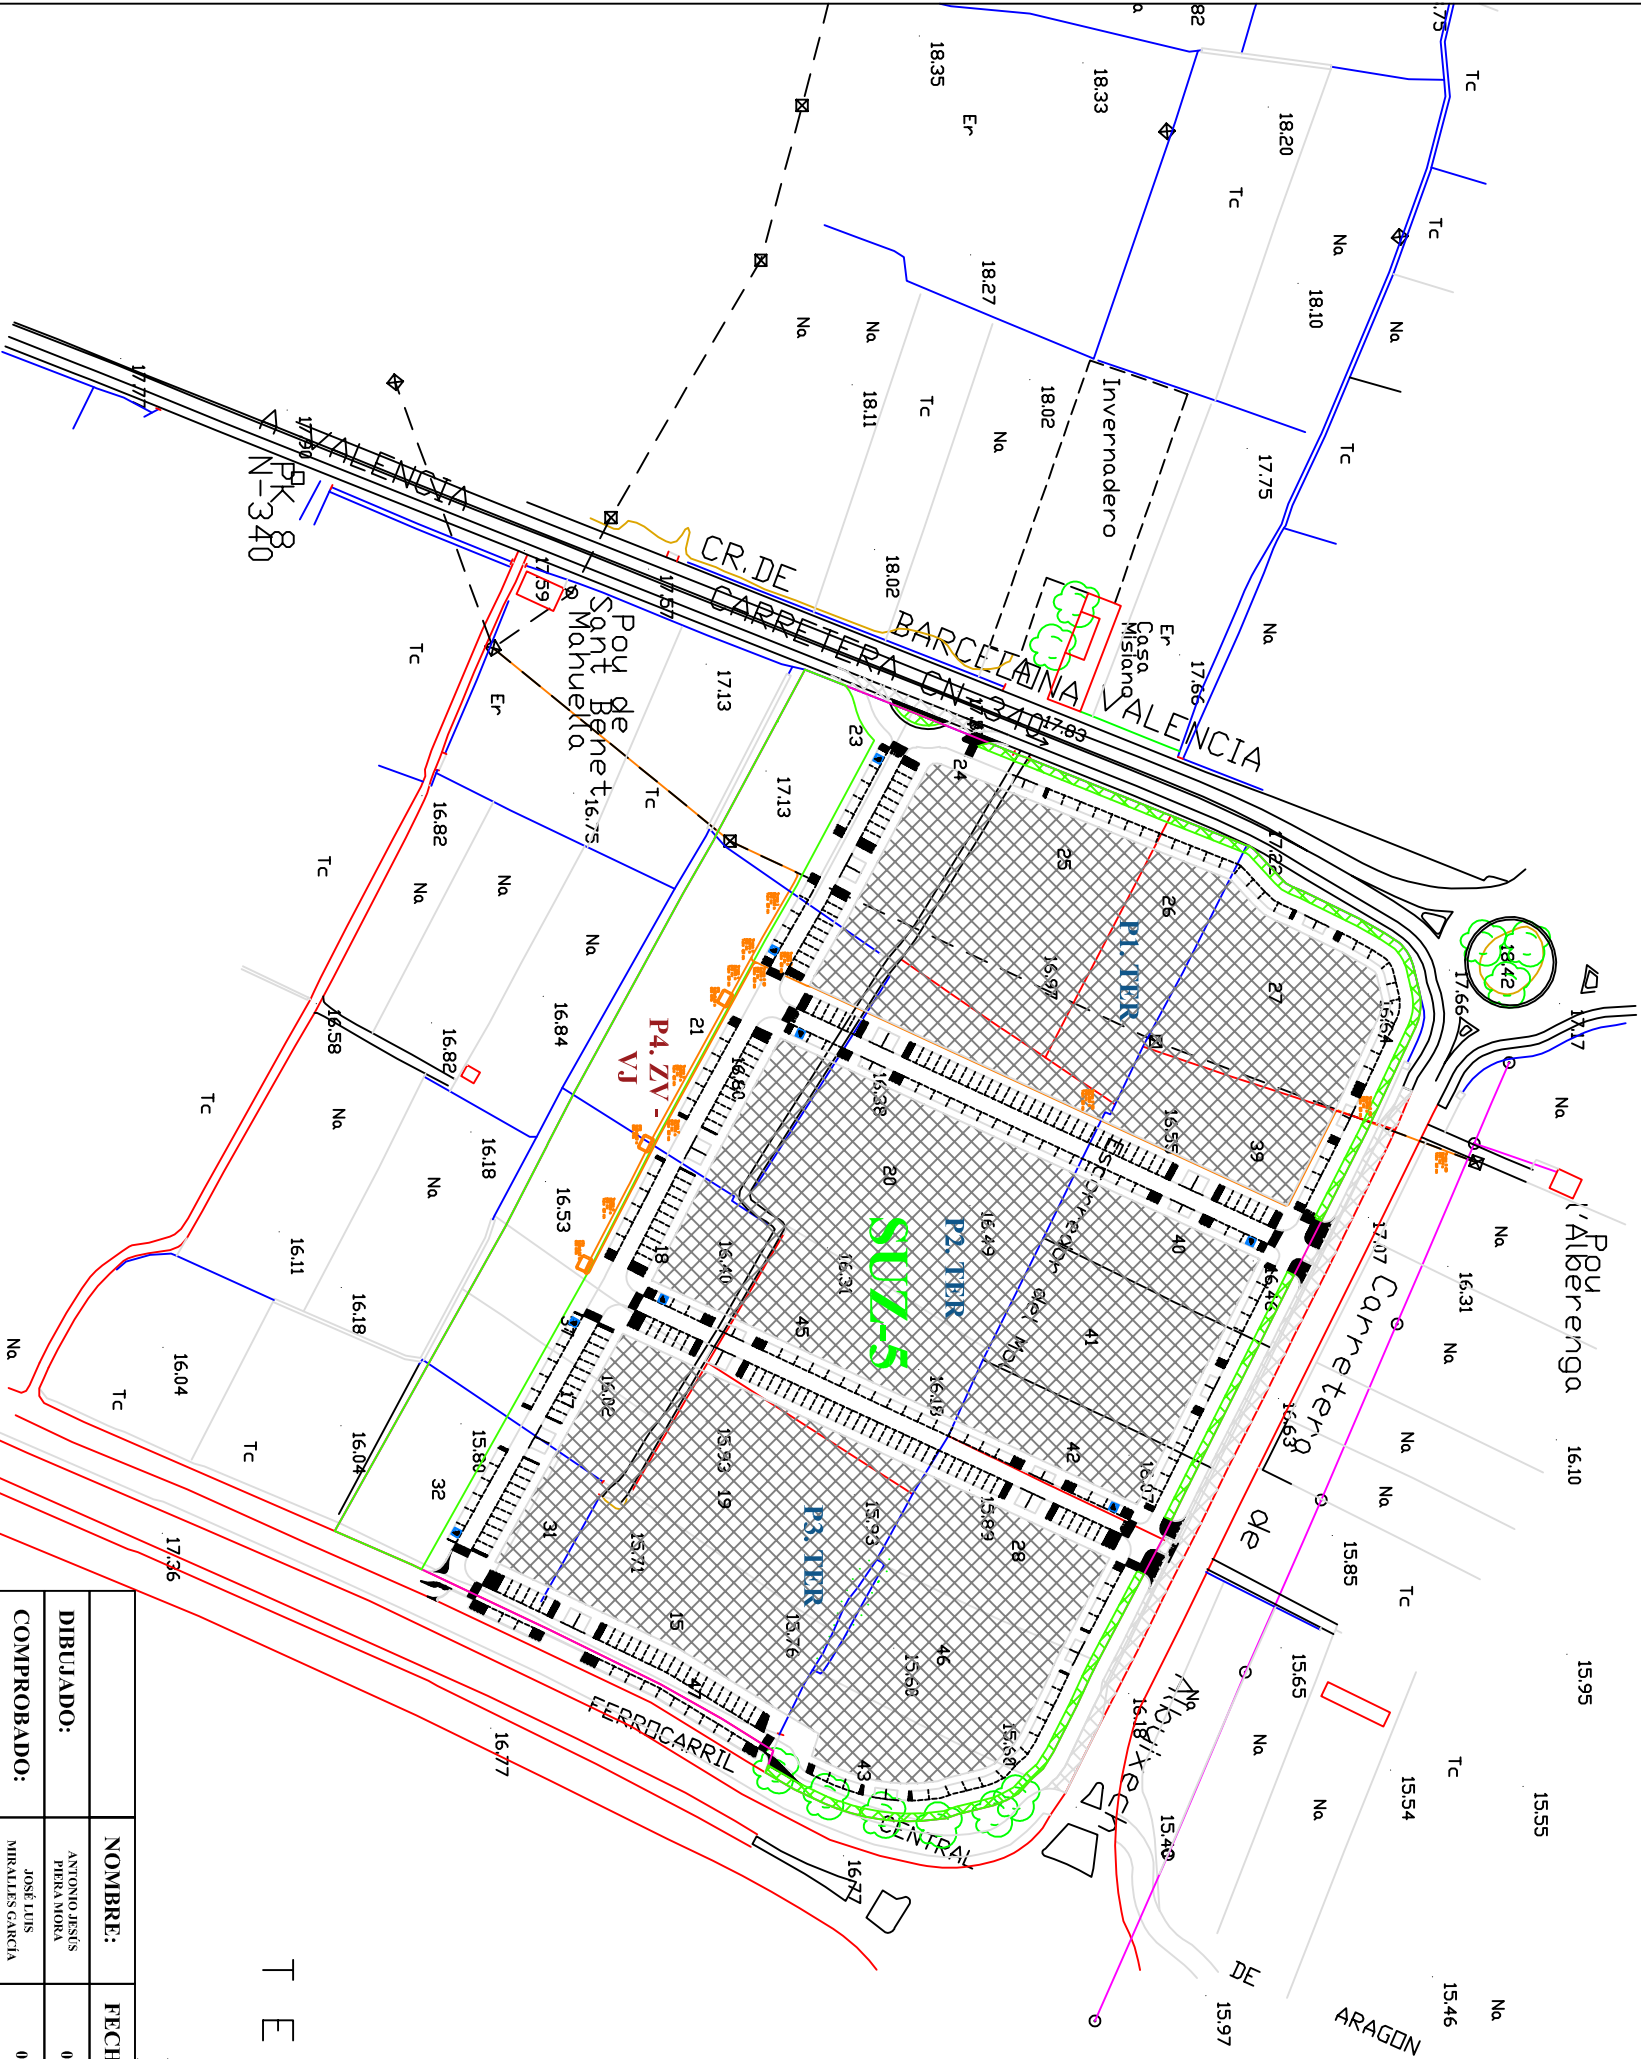

DIBUJADO:	NOMBRE:	FECHA:	FIRMA:	UNIVERSIDAD POLITÉCNICA DE VALENCIA ESCUELA TÉCNICA SUPERIOR DE INGENIEROS DE CAMINOS, CANALES Y PUERTOS
COMPROBADO:	ANTONIO JESÚS PIERA MORA	04 / 09 / 2018		
ESCALA:	JOSÉ LUIS MIRALLES GARCÍA	05 / 09 / 2018		

ESCALA:	PROGRAMA DE ACTUACIÓN INTEGRADA DEL SECTOR URBANIZABLE TERCIARIO SUZ-5 EN ALBALT DELS SORRELLS (VALENCIA). ALTERNATIVA TÉCNICA ANTEPROYECTO DE URBANIZACIÓN. PLANTA DE LA RED DE MEDIA TENSION		
1 / 2000	Nº PLANO:		AU-3.8
	SUSTITUYE A:		
	SUSTITUIDO POR:		