


RED DE SUMINISTRO ELÉCTRICO DE BAJA TENSIÓN

—

Centro de transformación

Línea de la red de suministro eléctrico de baja tensión

TERMINO MUNICIPAL DE VALENCIA

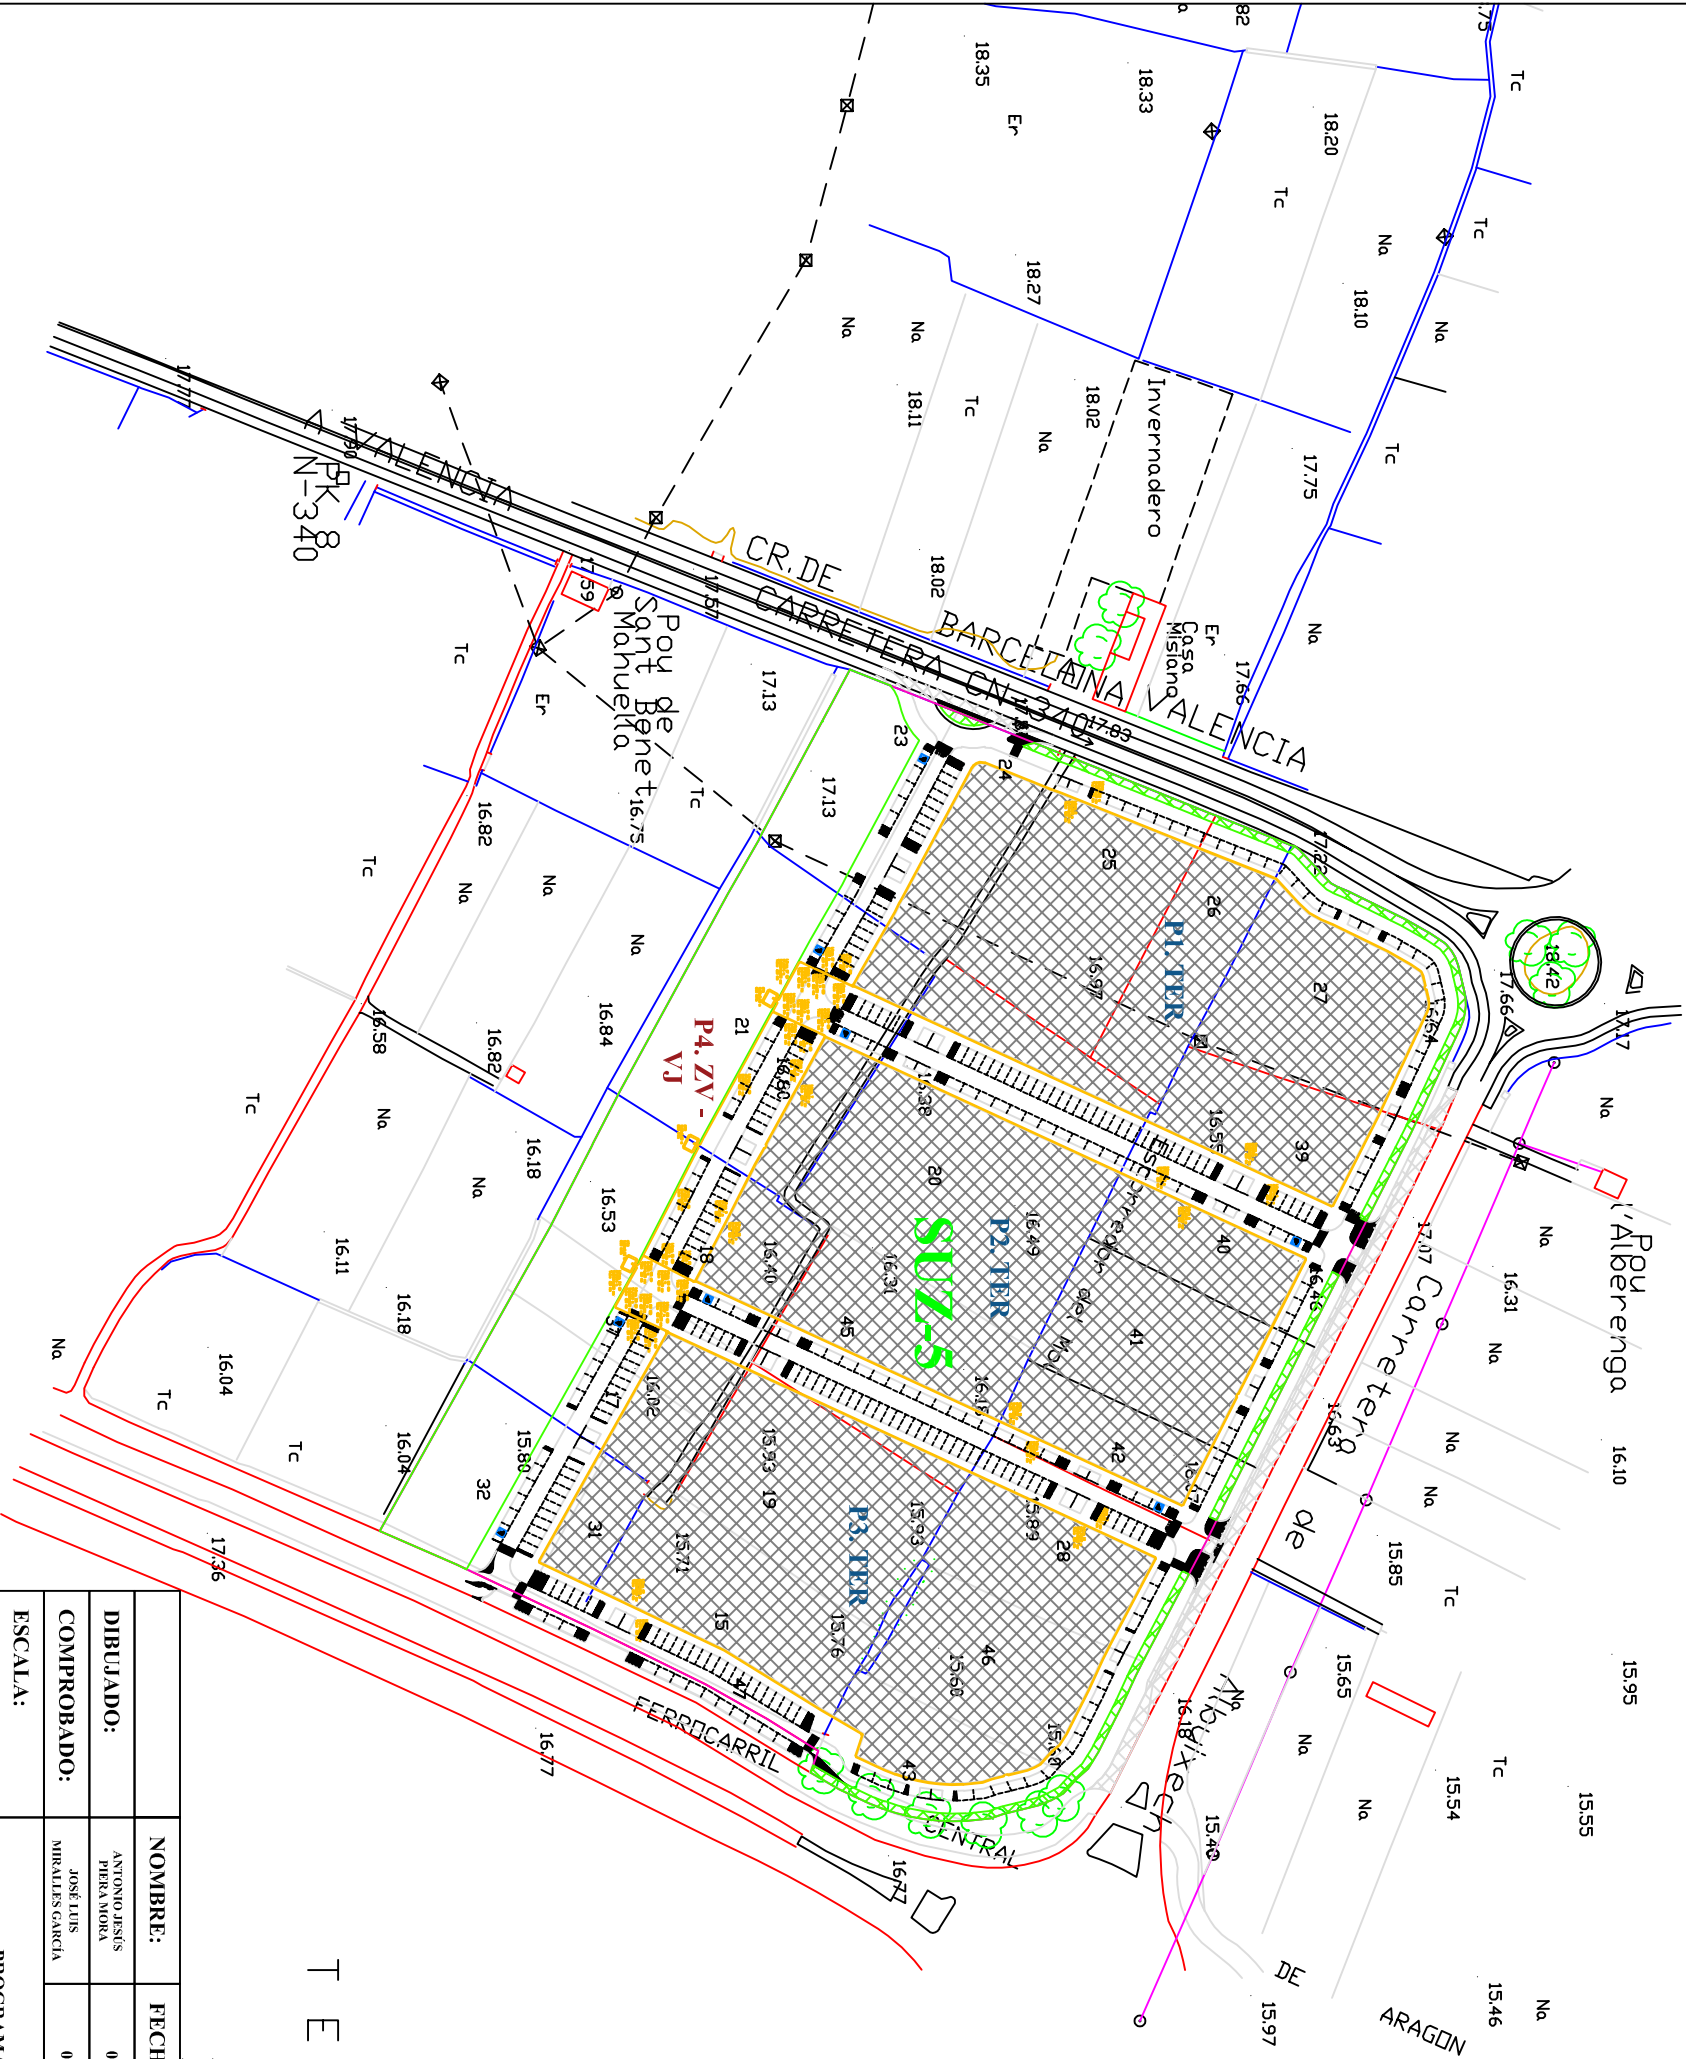

DE VALENCIA		UNIVERSIDAD POLITÉCNICA DE VALENCIA	
DIBUJADO:	NOMBRE:	FECHA:	FIRMA:
COMPROBADO:	ANTONIO JESÚS PIERA MORA	04 / 09 / 2018	
ESCALA:	JOSÉ LUIS MIRALLES GARCÍA	05 / 09 / 2018	
PROGRAMA DE ACTUACIÓN INTEGRADA DEL SECTOR URBANIZABLE TERCIARIO SUZ-5 EN ALBALAT DE LES SORRELLS (VALENCIA). ALTERNATIVA TÉCNICA ANTEPROYECTO DE URBANIZACIÓN. PLANTA DE LA RED DE BAJA TENSIÓN		ESCUELA TÉCNICA SUPERIOR DE INGENIEROS DE CAMINOS, CANALES Y PUERTOS	
1 / 2000		Nº PLANO: AU-3.9	
		SUSTITUYE A:	
		SUSTITUIDO POR:	