

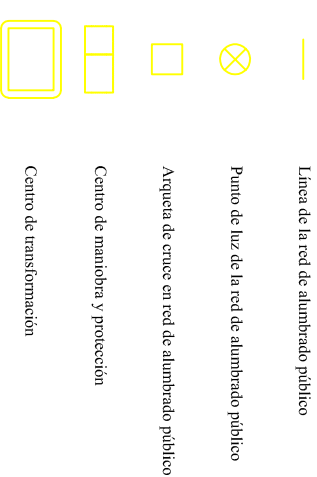


DEMUERS

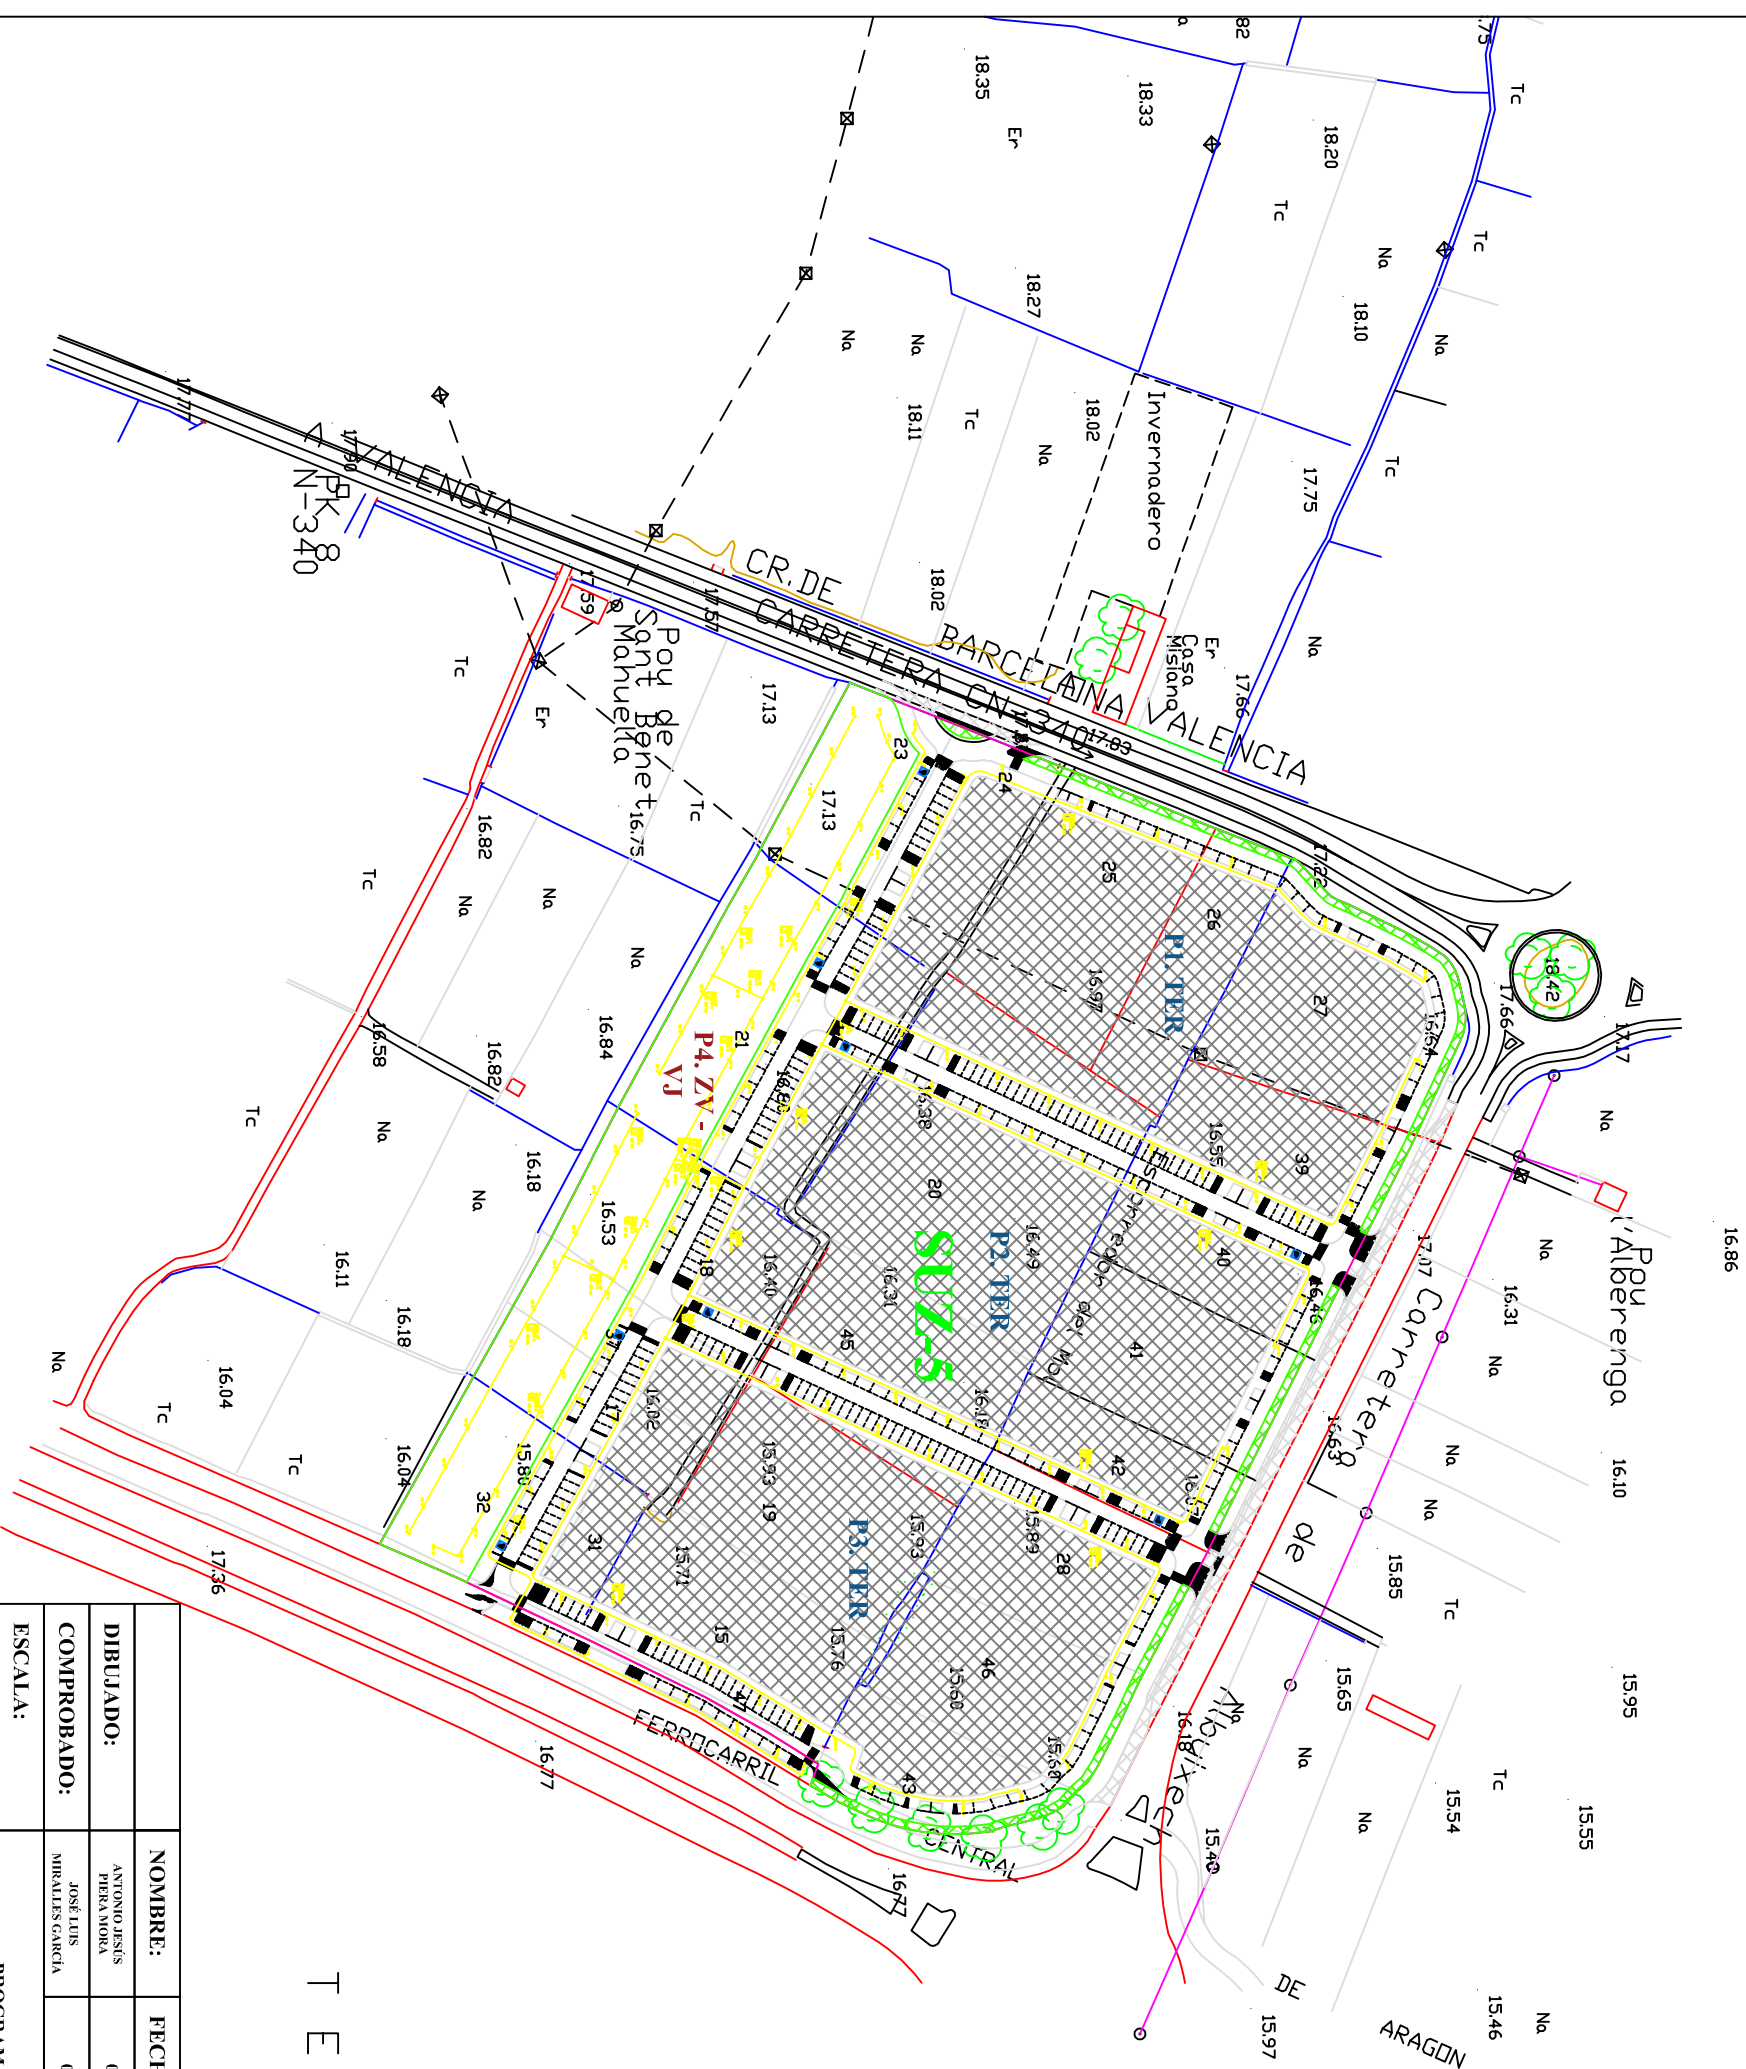

RED DE ALUMBRADO PÚBLICO

	NOMBRE:	FECHA:	FIRMA:	 UNIVERSIDAD POLITÉCNICA DE VALENCIA
DIBUJADO:	ANTONIO JESÚS PIERA MORA	04 / 09 / 2018		
COMPROBADO:	JOSÉ LUIS MIRALLES GARCÍA	05 / 09 / 2018		

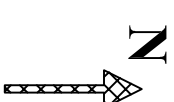

ESCUELA TÉCNICA SUPERIOR DE
 INGENIEROS DE CAMINOS, CANALES Y
 PUERTOS

DE VALENCIA

TERMINO UNICIPAL

ESCALA: 1 / 2000	PROGRAMA DE ACTUACIÓN INTEGRADA DEL SECTOR URBANIZABLE TERCERIO SUZ-5 EN ALBALAT DELS SORELLS (VALENCIA). ALTERNATIVA TÉCNICA ANTEPROYECTO DE URBANIZACIÓN. PLANTA DE LA RED DE ALUMBRADO PÚBLICO
Nº PLANO: AU-3.10	
SUSTITUYE A:	
SUSTITUIDO POR:	