
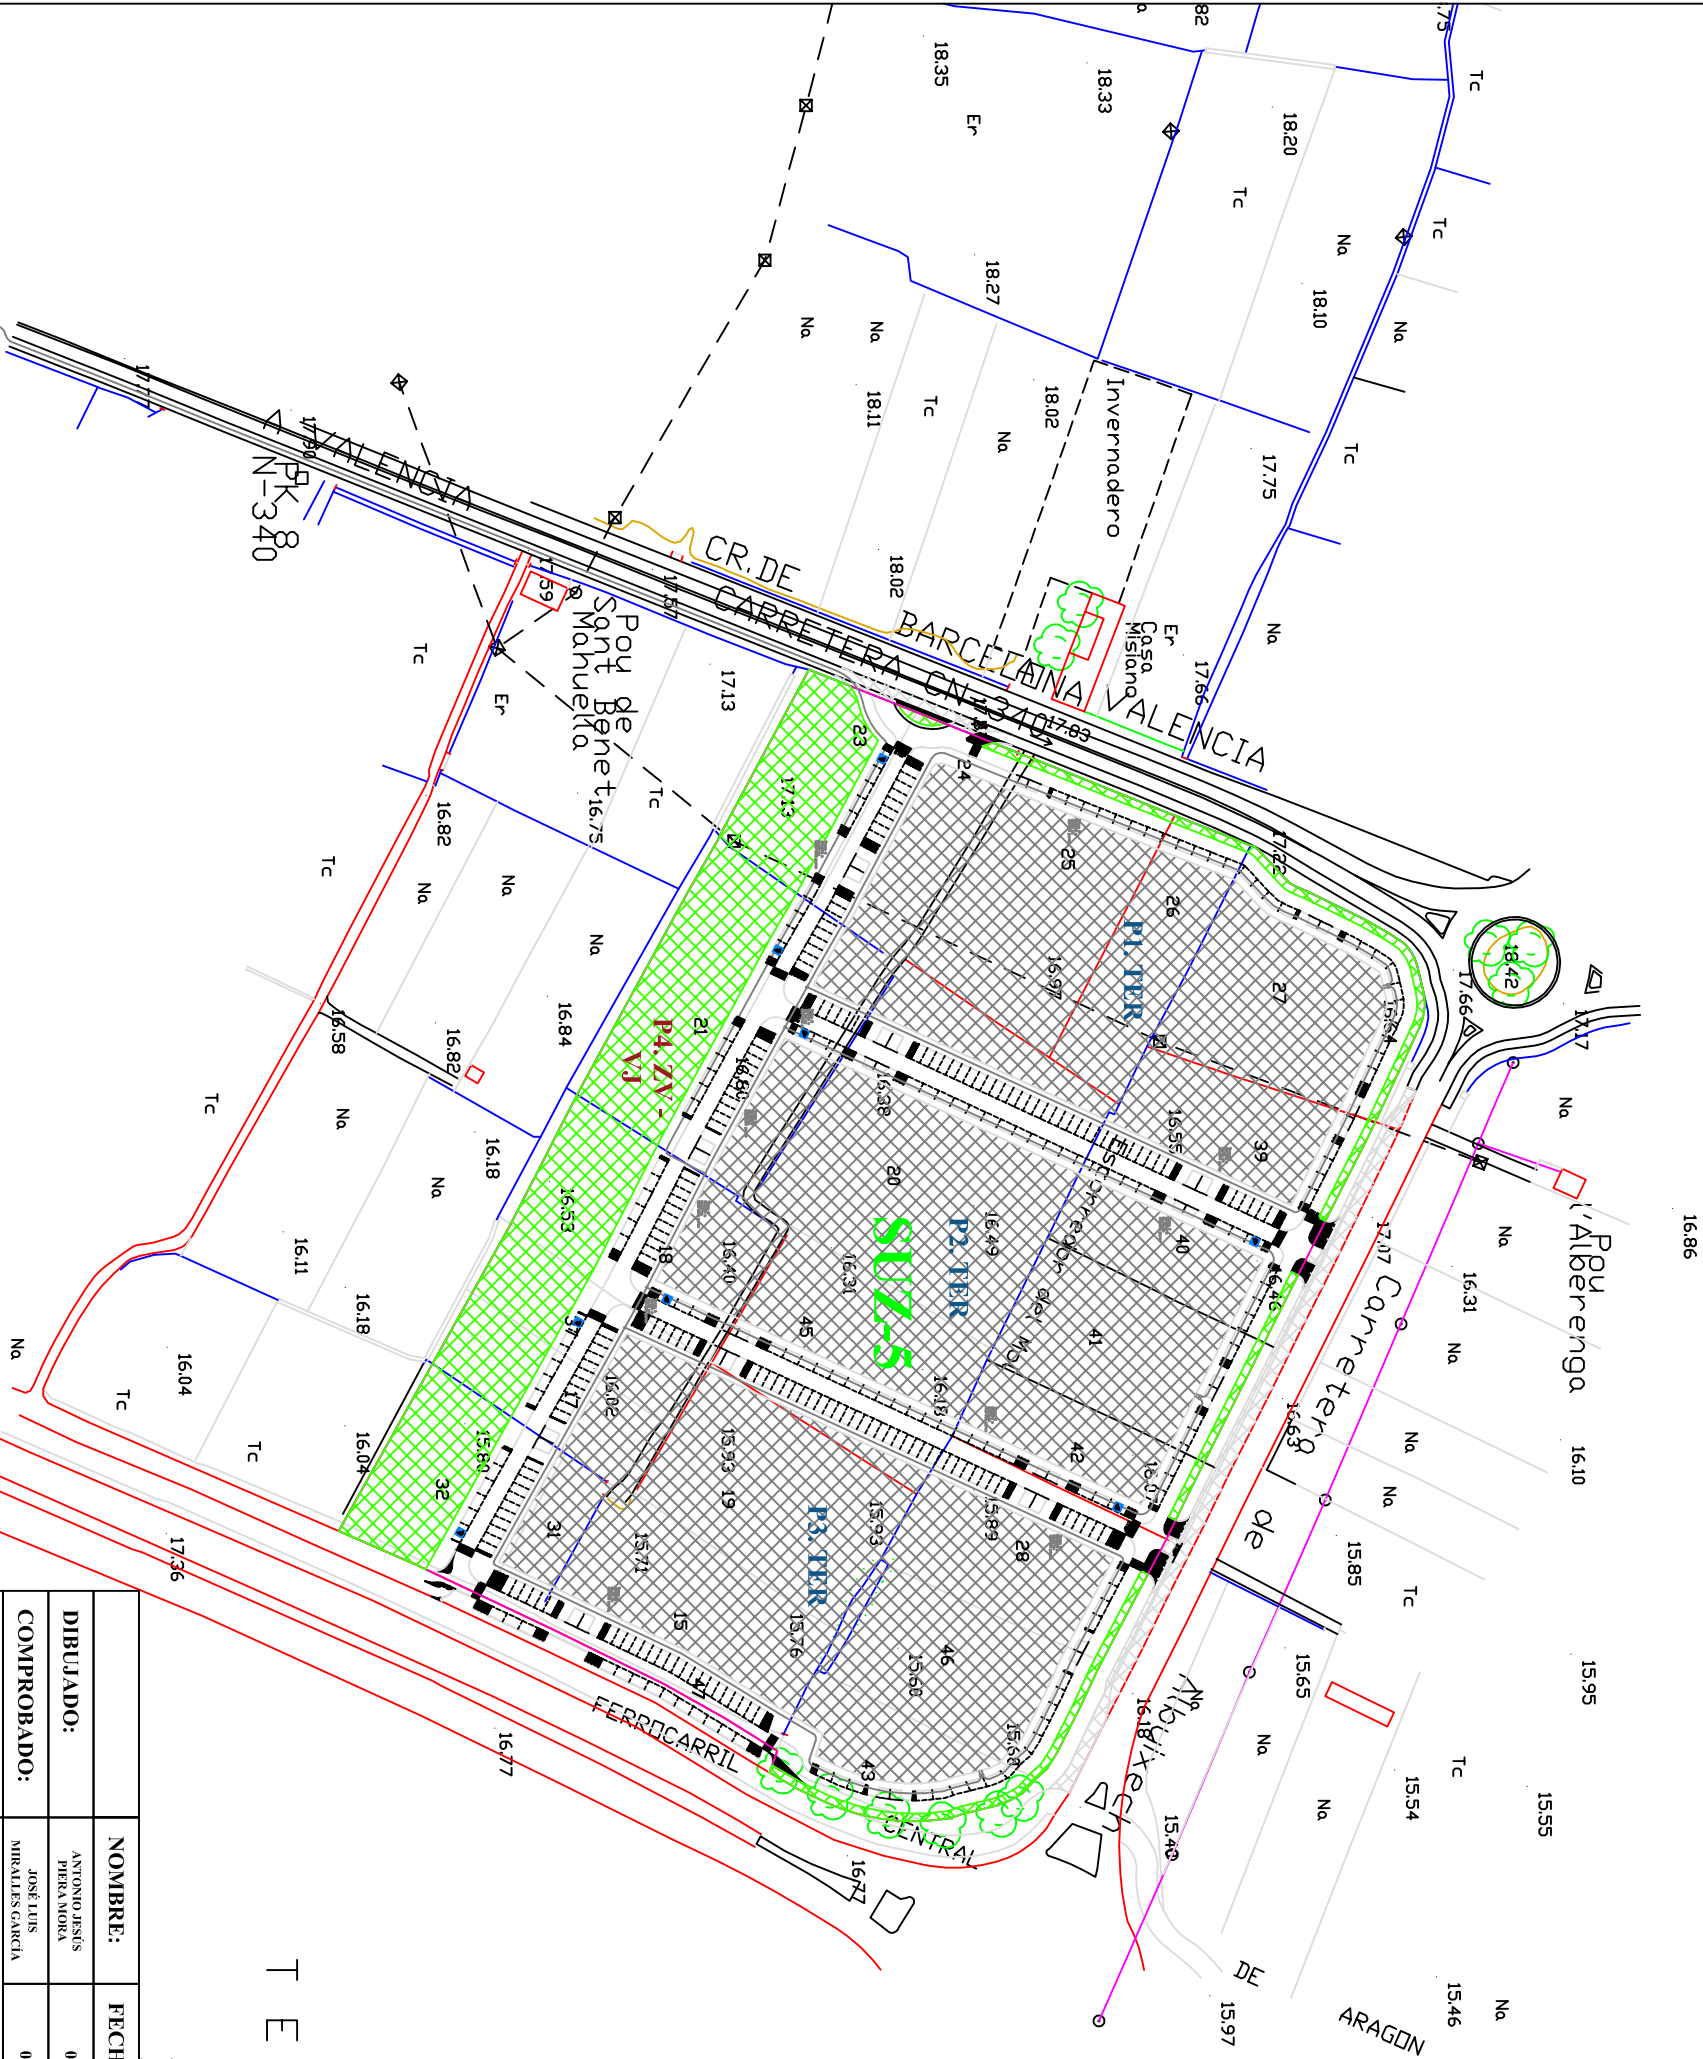


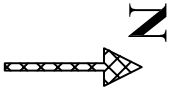

RED DE TELEFONÍA Y TELECOMUNICACIONES

—

 Línea de la red de telefonía y telecomunicaciones

D

 Arqueta tipo D

H

 Arqueta tipo H

TERMINO MUNICIPAL DE VALENCIA

DIBUJADO:	NOMBRE:	FECHA:	FIRMA:	UNIVERSIDAD POLITÉCNICA DE VALENCIA ESCUELA TÉCNICA SUPERIOR DE INGENIEROS DE CAMINOS, CANALES Y PUERTOS
COMPROBADO:	ANTONIO JESÚS PIERA MORA	04 / 09 / 2018		
ESCALA:	JOSÉ LUIS MIRALLES GARCÍA	05 / 09 / 2018		

1 / 2000	PROGRAMA DE ACTUACIÓN INTEGRADA DEL SECTOR URBANIZABLE TERCIARIO SUZ-5 EN ALBALAT DELS SORRELLS (VALENCIA). ALTERNATIVA TÉCNICA ANTEPROYECTO DE URBANIZACIÓN. PLANTA DE LA RED DE TELEFONÍA Y TELECOMUNICACIONES	
	Nº PLANO:	AU-3.11
	SUSTITUYE A:	
SUSTITUIDO POR:		