
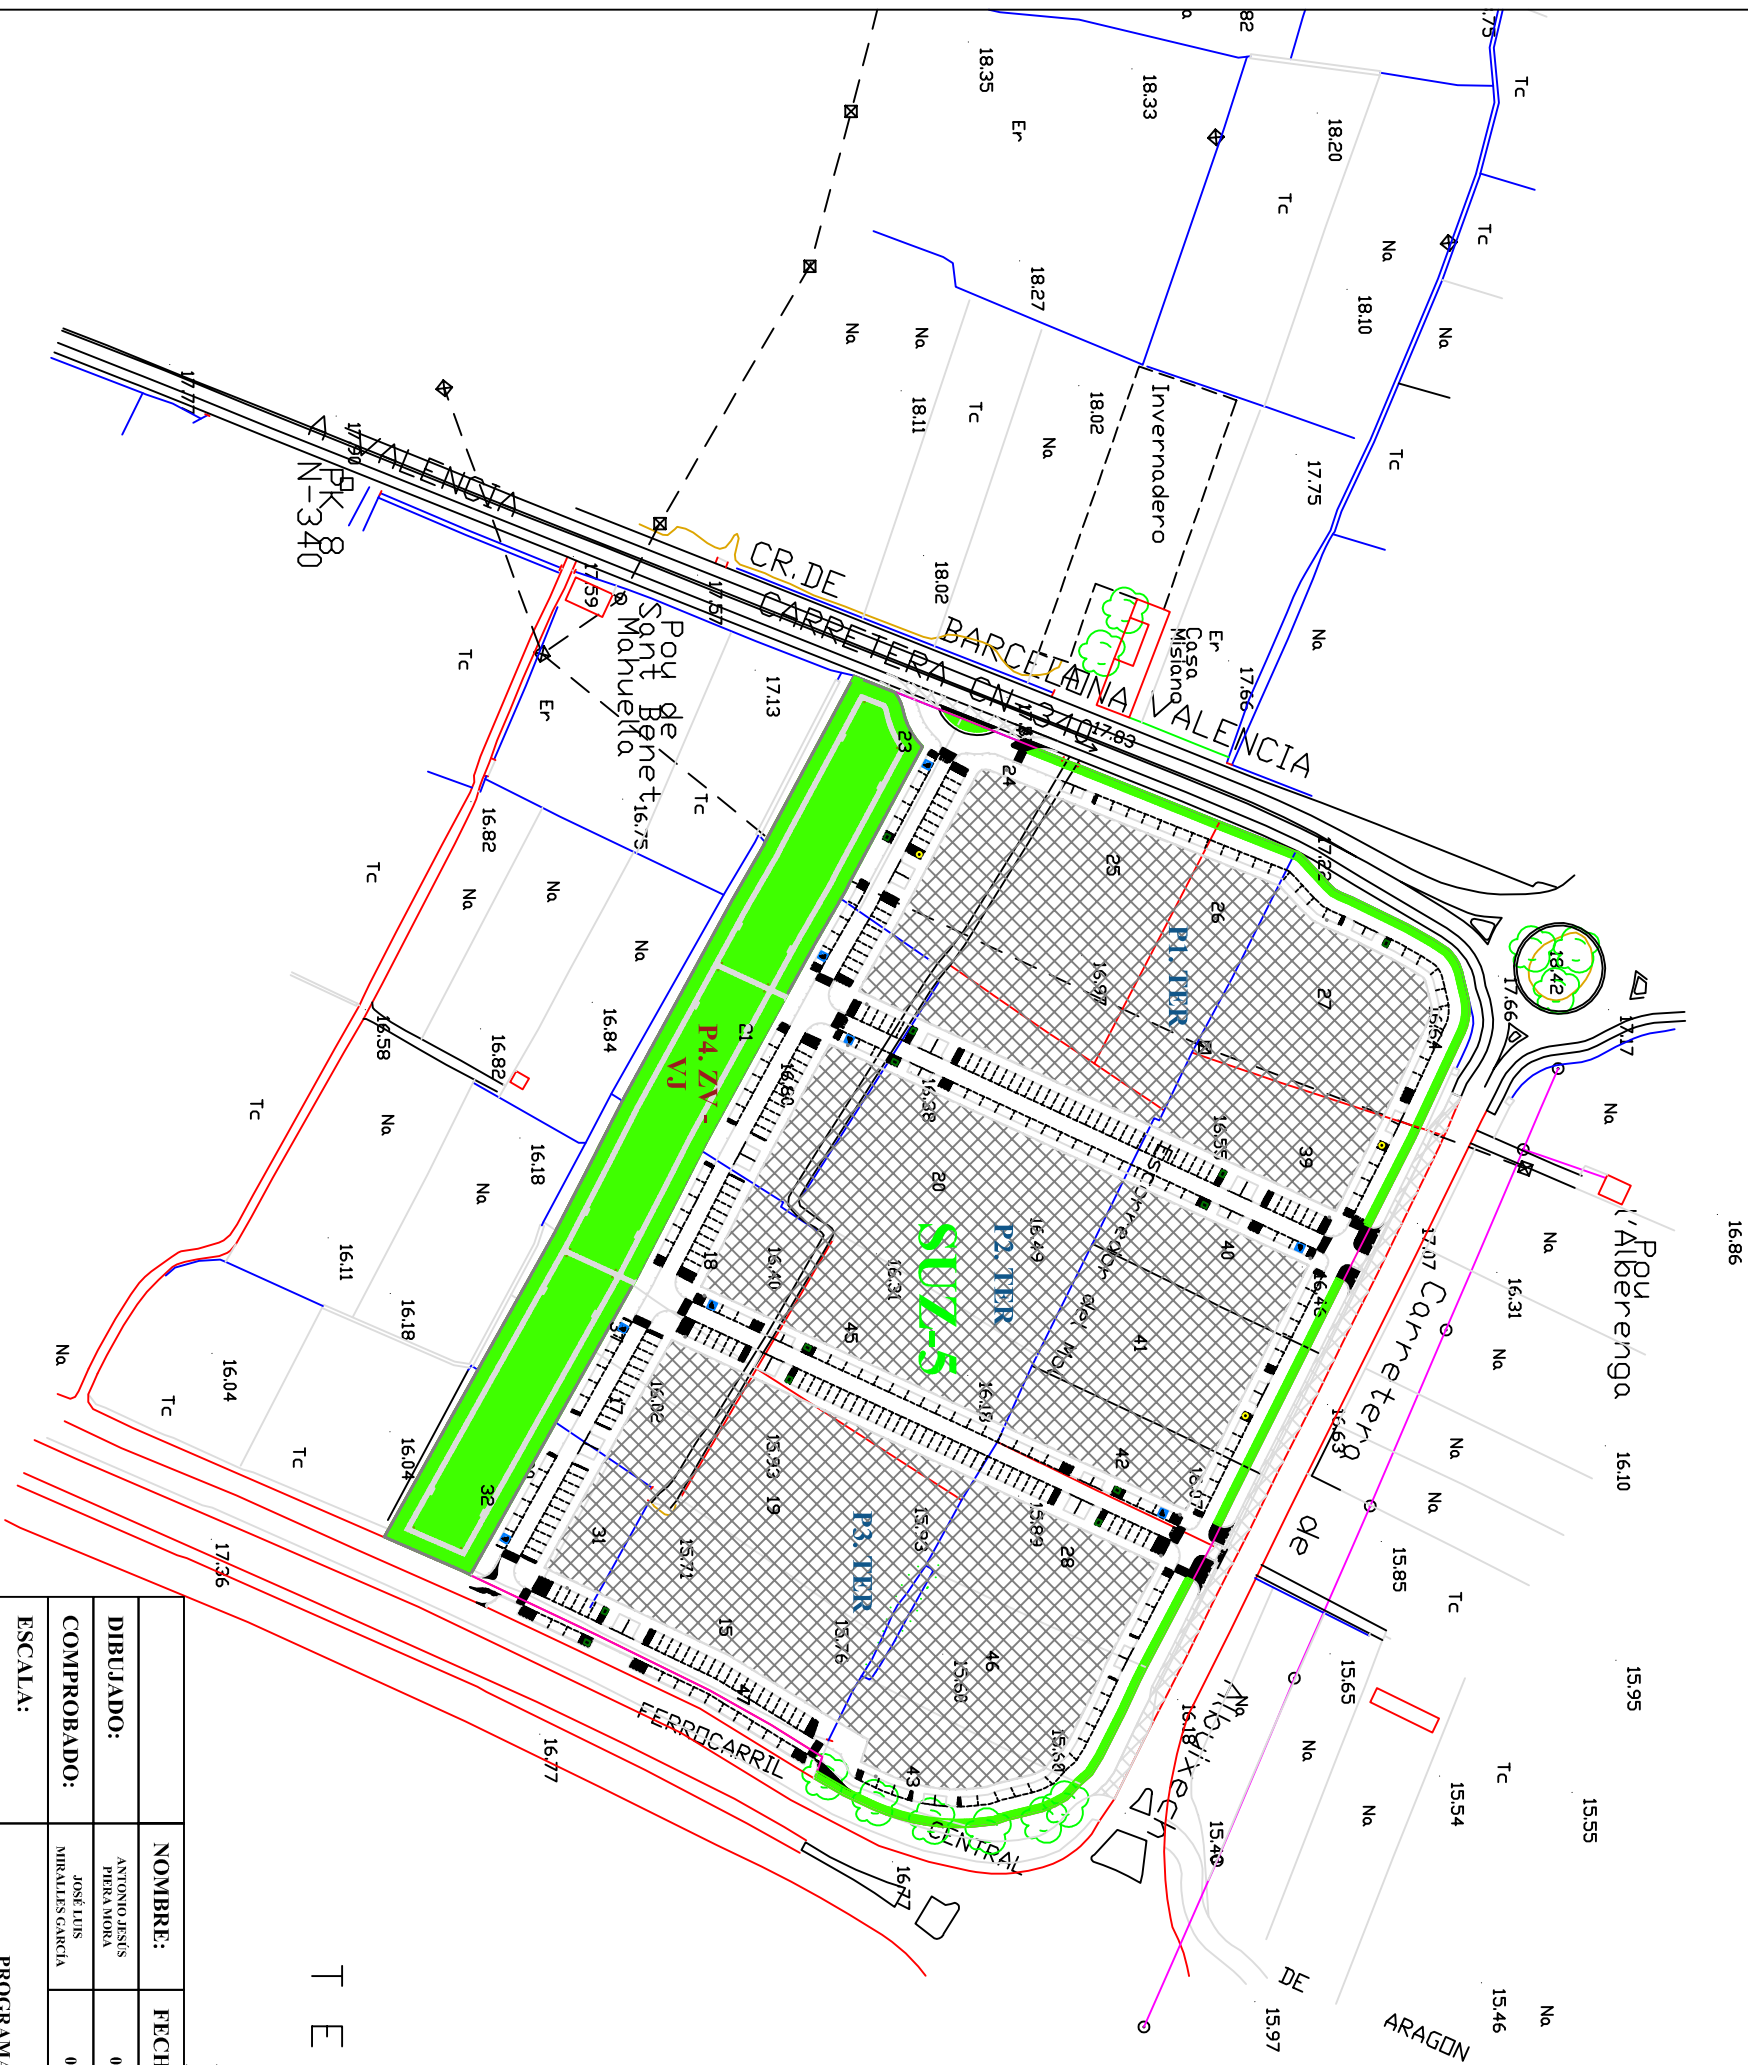


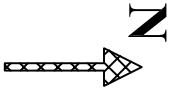

RED DE ALUMBRADO PÚBLICO

- Banco
- Papelera de madera
- Papelera metálica
- Cerca de parcela
- Contenedor de base rectangular
- Contenedor de base circular
- Bolaño

TERMINO MUNICIPAL DE VALENCIA

DIBUJADO:	NOMBRE:	FECHA:	FIRMA:	 UNIVERSIDAD POLITÉCNICA DE VALENCIA ESCUELA TÉCNICA SUPERIOR DE INGENIEROS DE CAMINOS, CANALES Y PUERTOS
COMPROBADO:	ANTONIO JESÚS PIERA MORA	04 / 09 / 2018		
ESCALA:	JOSÉ LUIS MIRALLES GARCÍA	05 / 09 / 2018		

PROGRAMA DE ACTUACIÓN INTEGRADA DEL SECTOR URBANIZABLE TERCIARIO SUZ-5 EN ALBALT DELS SORELLS (VALENCIA). ALTERNATIVA TÉCNICA ANTEPROYECTO DE URBANIZACIÓN. PLANTA DE LOS ESPACIOS LIBRES (JARDINERÍA Y MOBILIARIO URBANO)

Nº PLANO: **AU-3.12**

SUSTITUYE A:

SUSTITUIDO POR: