
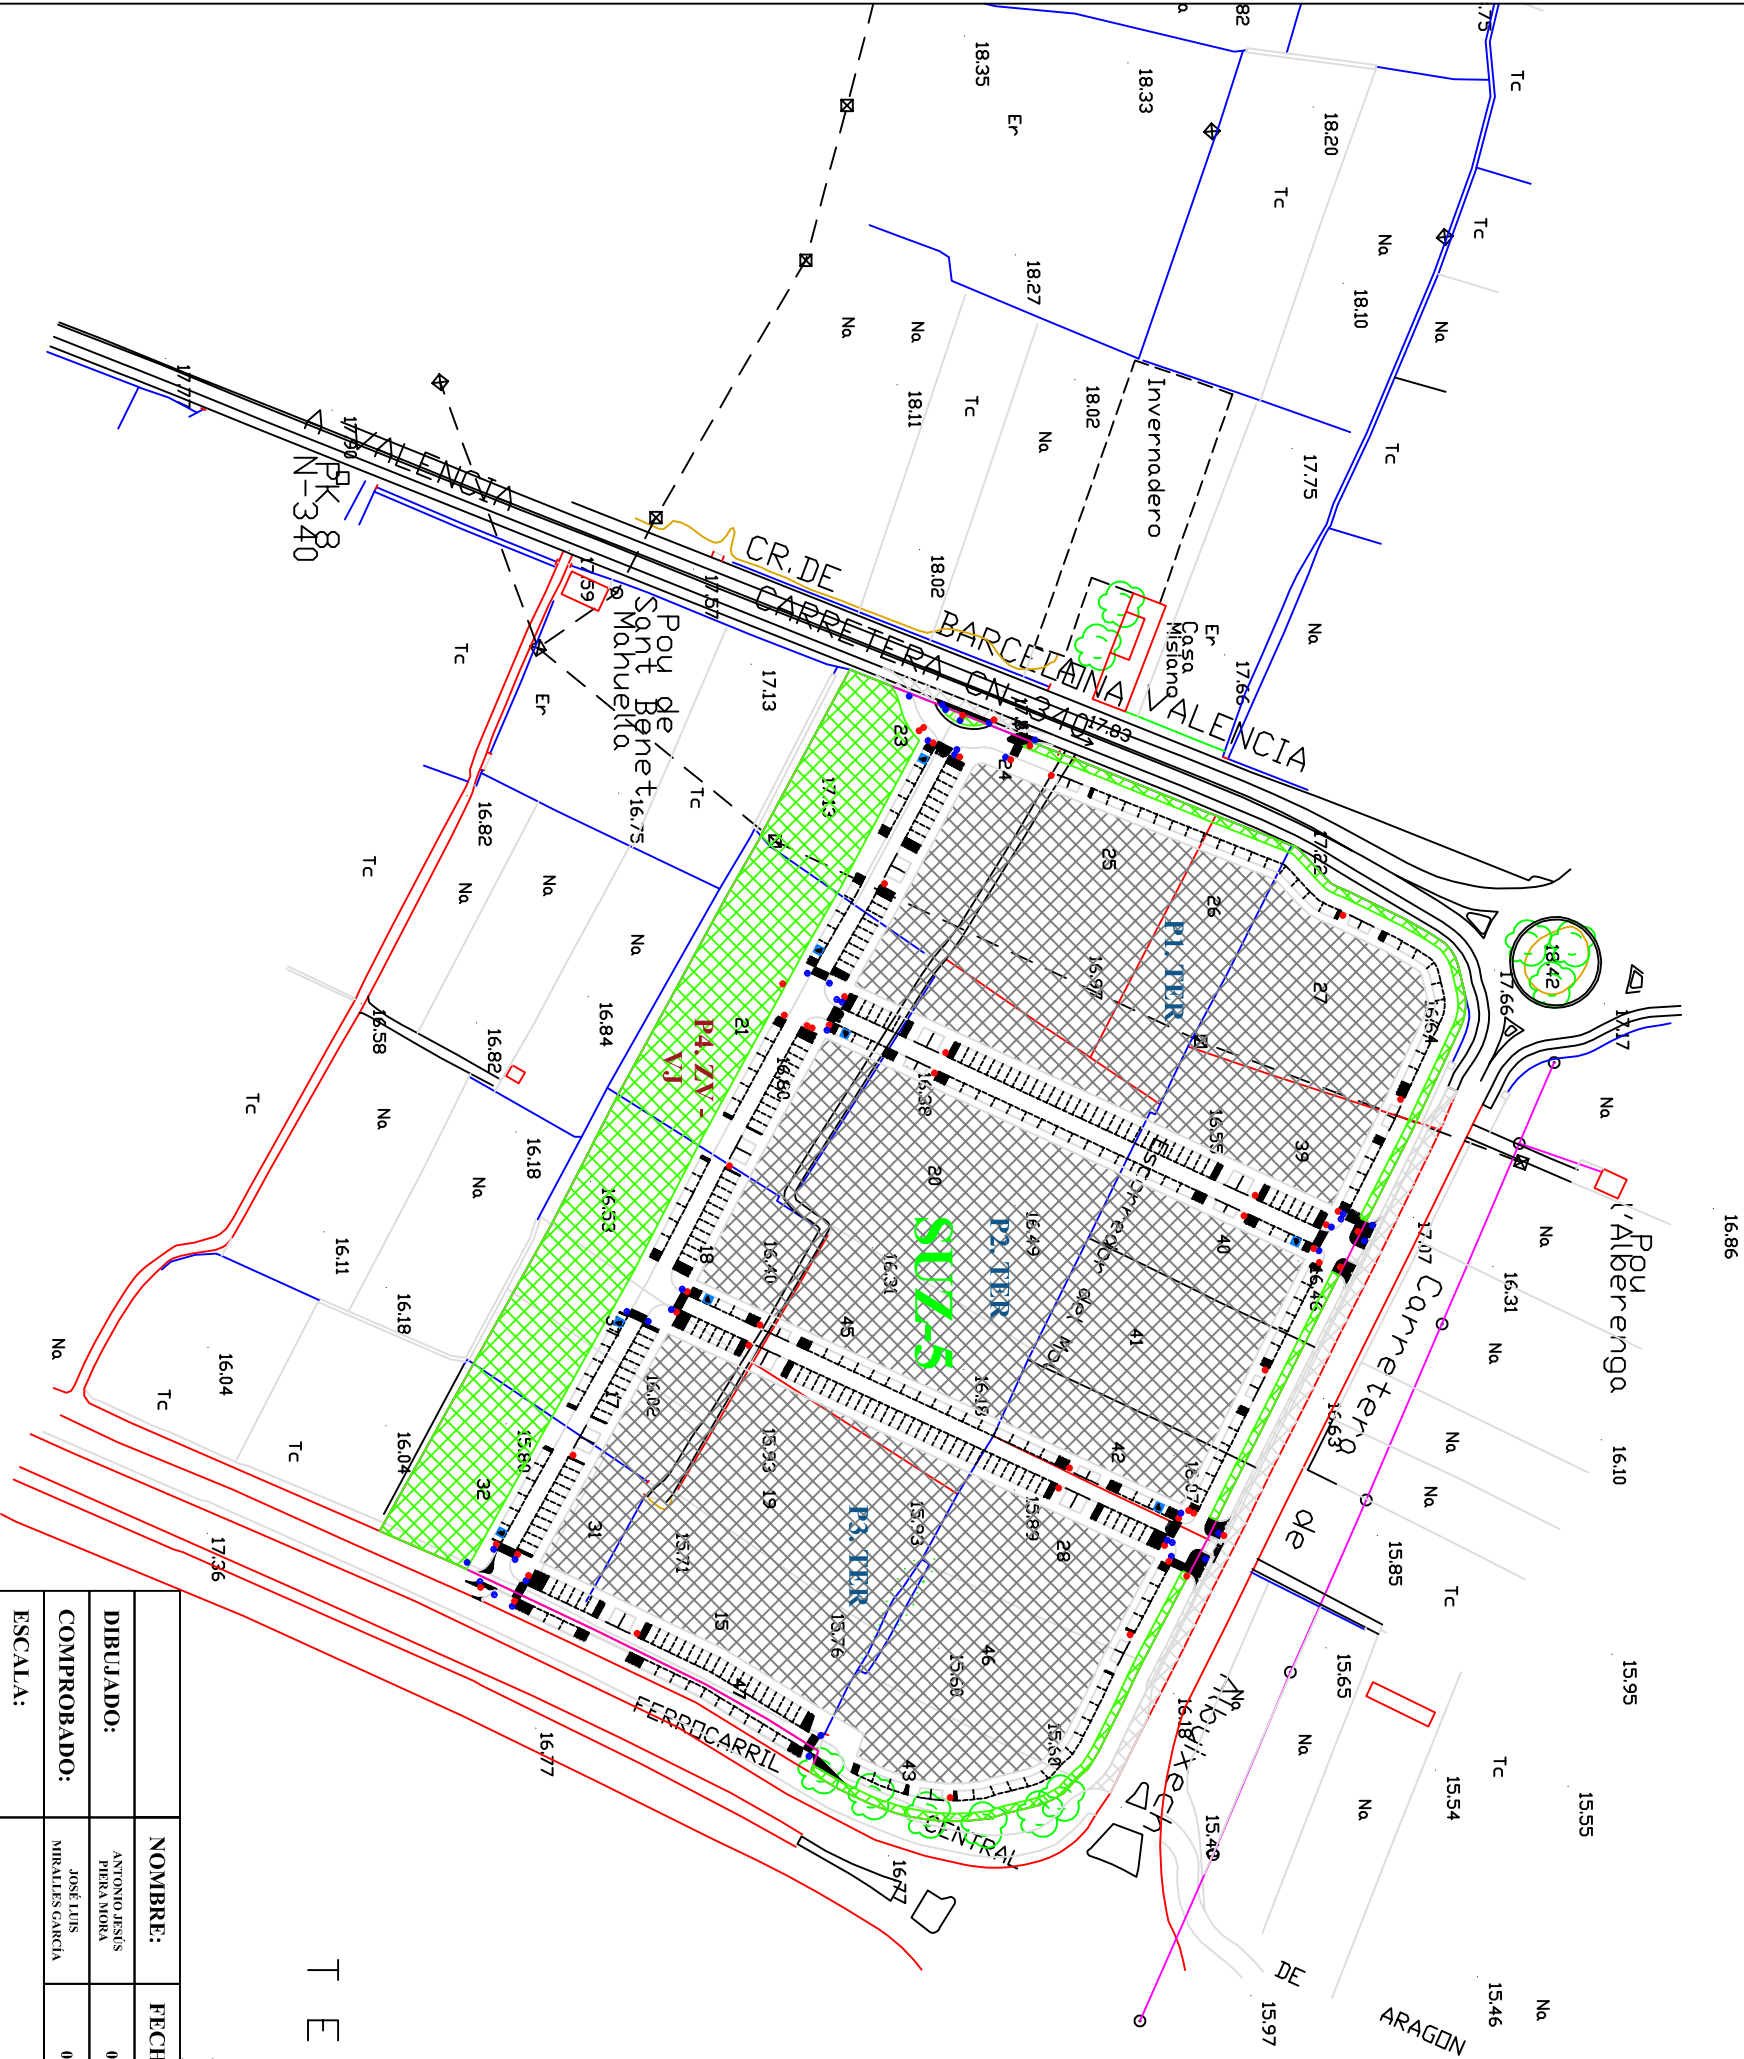


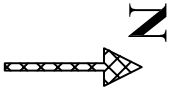

SEÑALIZACIÓN DE TRÁFICO


1) R-2: Parada obligatoria (STOP)


2) R-101: Entrada prohibida


3) R-301: Velocidad máxima (40 km/h)


4) R-302: Giro a la derecha prohibido


5) R-303: Giro a la izquierda prohibido


6) R-400 a: Sentido obligatorio


7) R-401 a: Paso obligatorio


8) S-11: Calzada de sentido único


9) S-13: Paso de peatones


10) S-17: Estacionamiento


11) S-310: Acceso a publicaciones por varios itinerarios (sentido derecho)


12) S-310: Acceso a publicaciones por varios itinerarios (sentido izquierdo)


13) S-770: Acceso a otros lugares y vías

TERMINO MUNICIPAL DE VALENCIA

DIBUJADO:	NOMBRE:	FECHA:	FIRMA:	UNIVERSIDAD POLITÉCNICA DE VALENCIA ESCUELA TÉCNICA SUPERIOR DE INGENIEROS DE CAMINOS, CANALES Y PUERTOS
COMPROBADO:	ANTONIO JESÚS PIERA MORA	04 / 09 / 2018		
ESCALA:	JOSÉ LUIS MIRALLES GARCÍA	05 / 09 / 2018		

1 / 2000	PROGRAMA DE ACTUACIÓN INTEGRADA DEL SECTOR URBANIZABLE TERCIARIO SUZ-5 EN ALBALT DELS SORELLS (VALENCIA). ALTERNATIVA TÉCNICA ANTEPROYECTO DE URBANIZACIÓN, SEÑALIZACIÓN	
	Nº PLANO:	AU-3.13
	SUSTITUYE A:	
SUSTITUIDO POR:		