
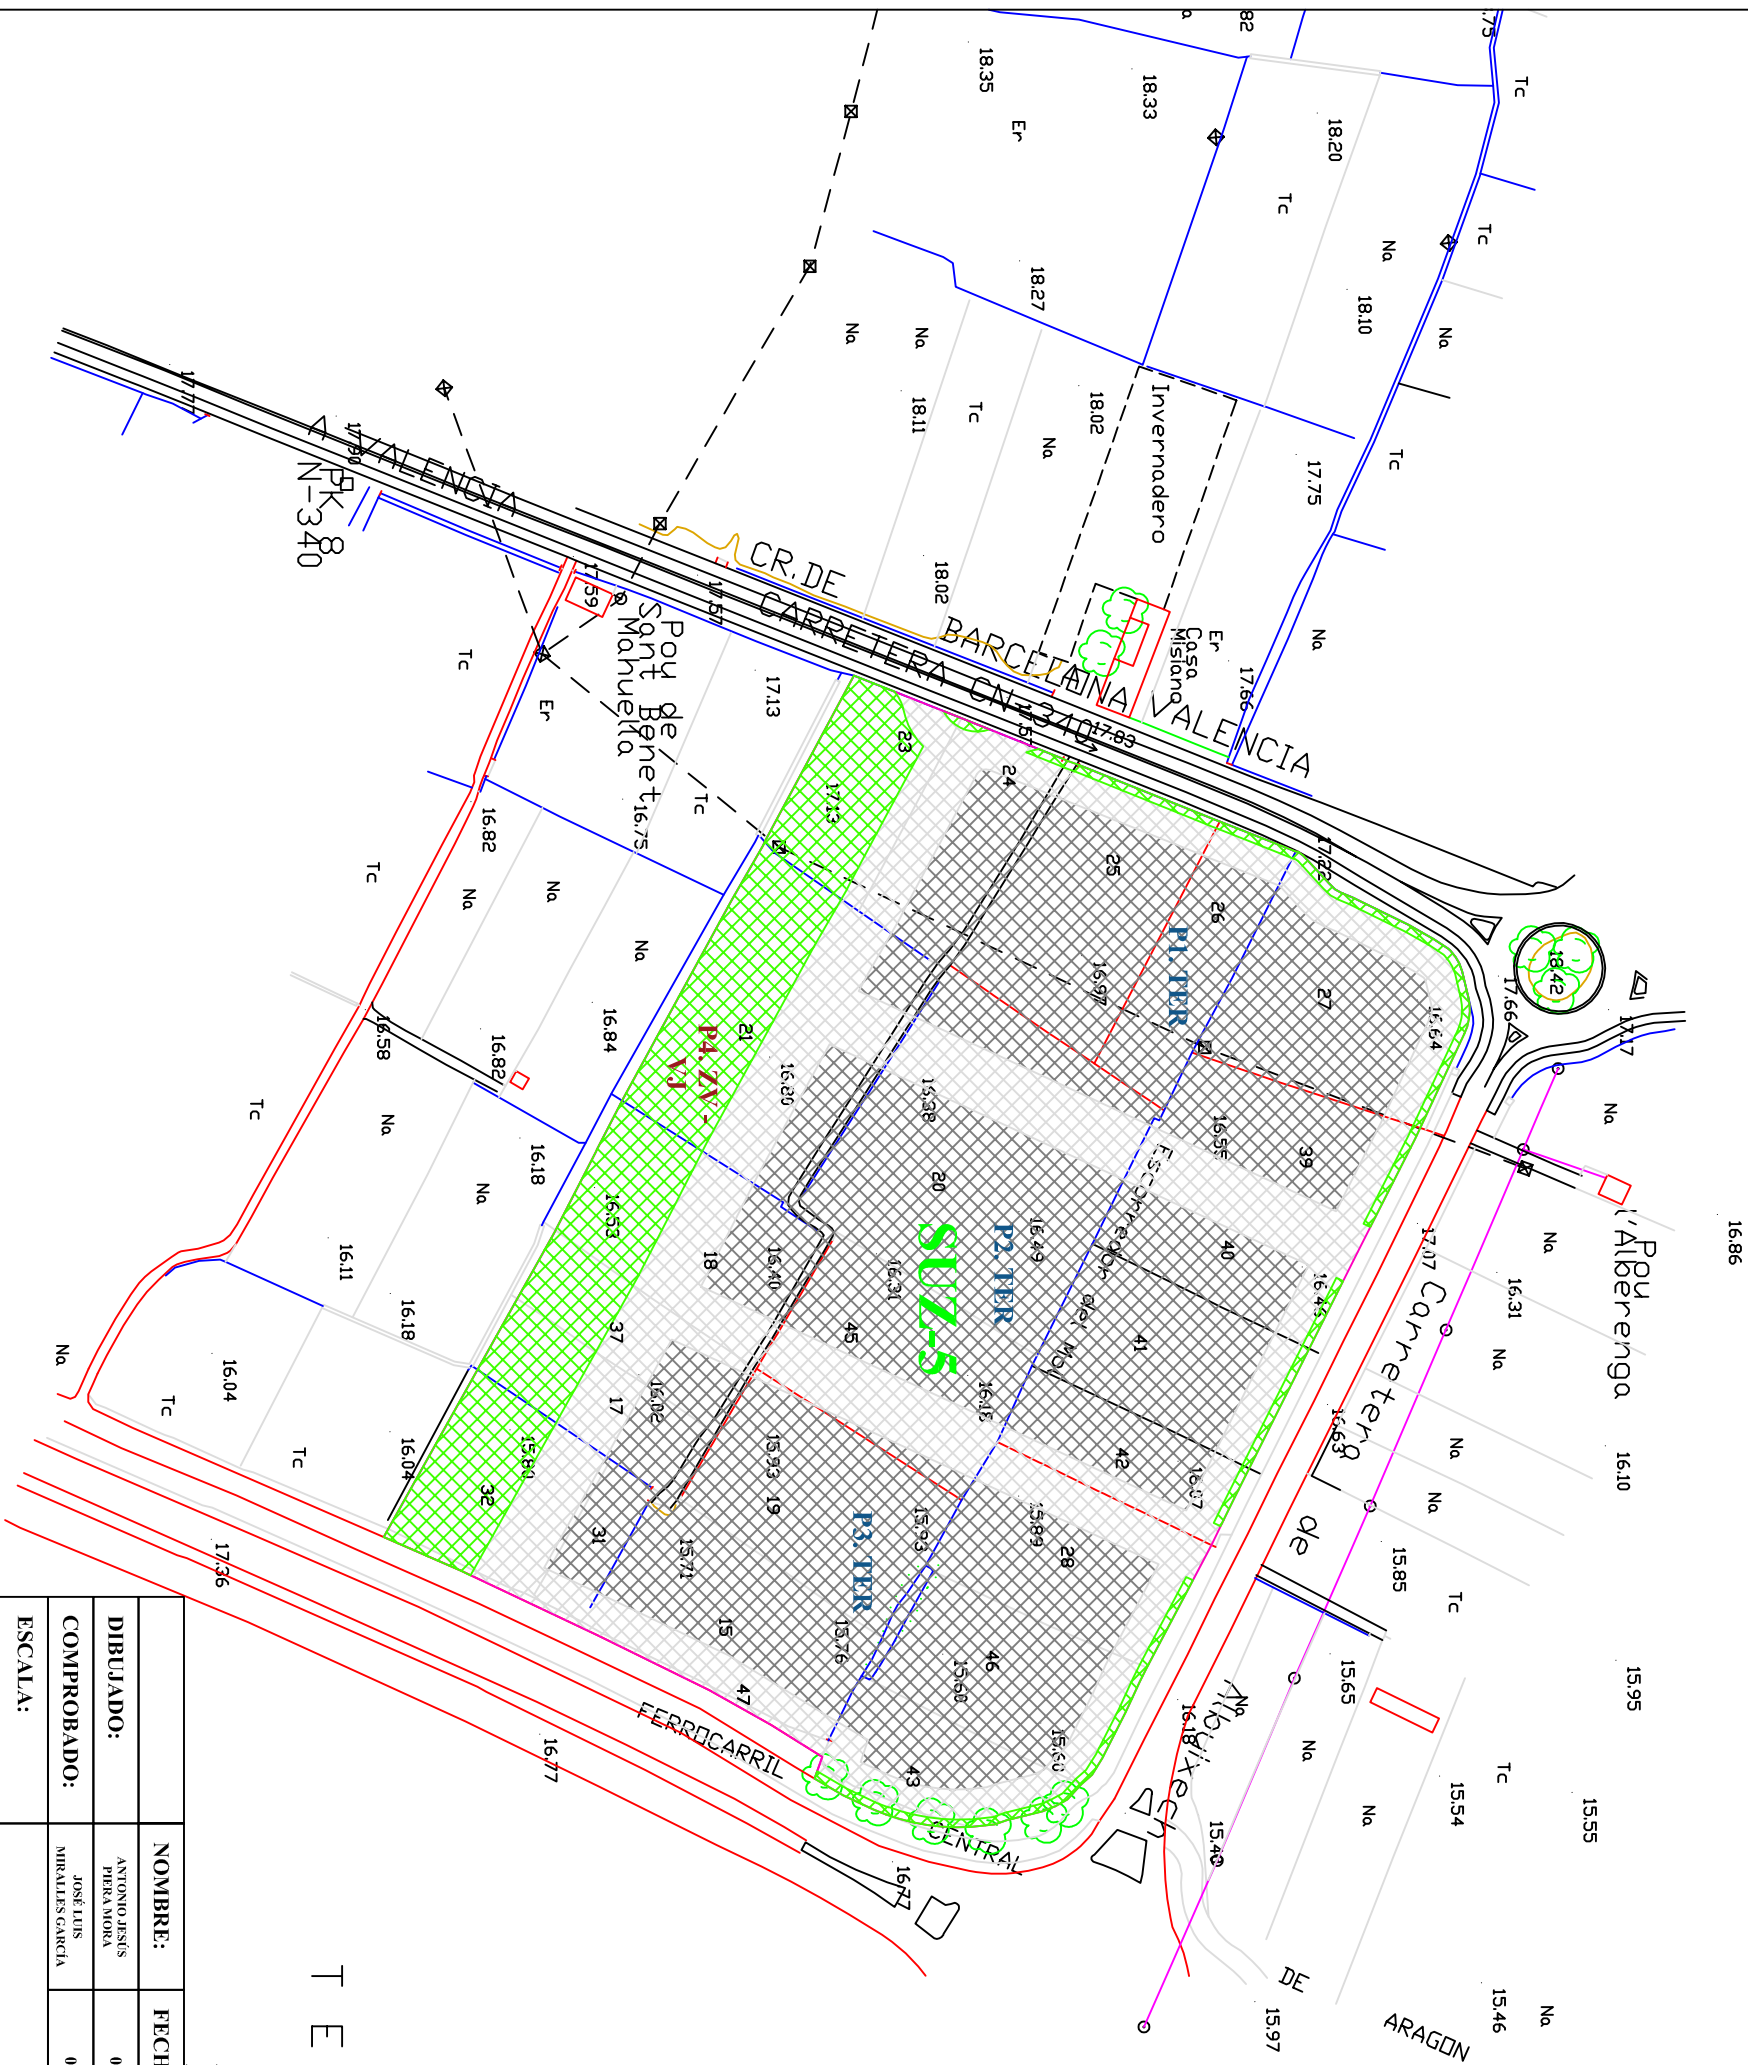


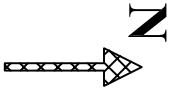

TERMINO MUNICIPAL

DE VALENCIA

DIBUJADO:	NOMBRE:	FECHA:	FIRMA:	 UNIVERSIDAD POLITÉCNICA DE VALENCIA
COMPROBADO:	ANTONIO JESÚS PIERA MORA	04 / 09 / 2018		
ESCALA:	JOSÉ LUIS MIRALLES GARCÍA	05 / 09 / 2018		 ESCUELA TÉCNICA SUPERIOR DE INGENIEROS DE CAMINOS, CANALES Y PUERTOS
1 / 2000				

PROGRAMA DE ACTUACIÓN INTEGRADA DEL SECTOR URBANIZABLE TERCARIO SUZ-5 EN ALBAILAT DELS SORELLS (VALENCIA). ALTERNATIVA TÉCNICA PROYECTO DE REPARCELACIÓN, ORDENACIÓN DEL SECTOR	
Nº PLANO:	PR-7.3
SUSTITUYE A:	
SUSTITUIDO POR:	