
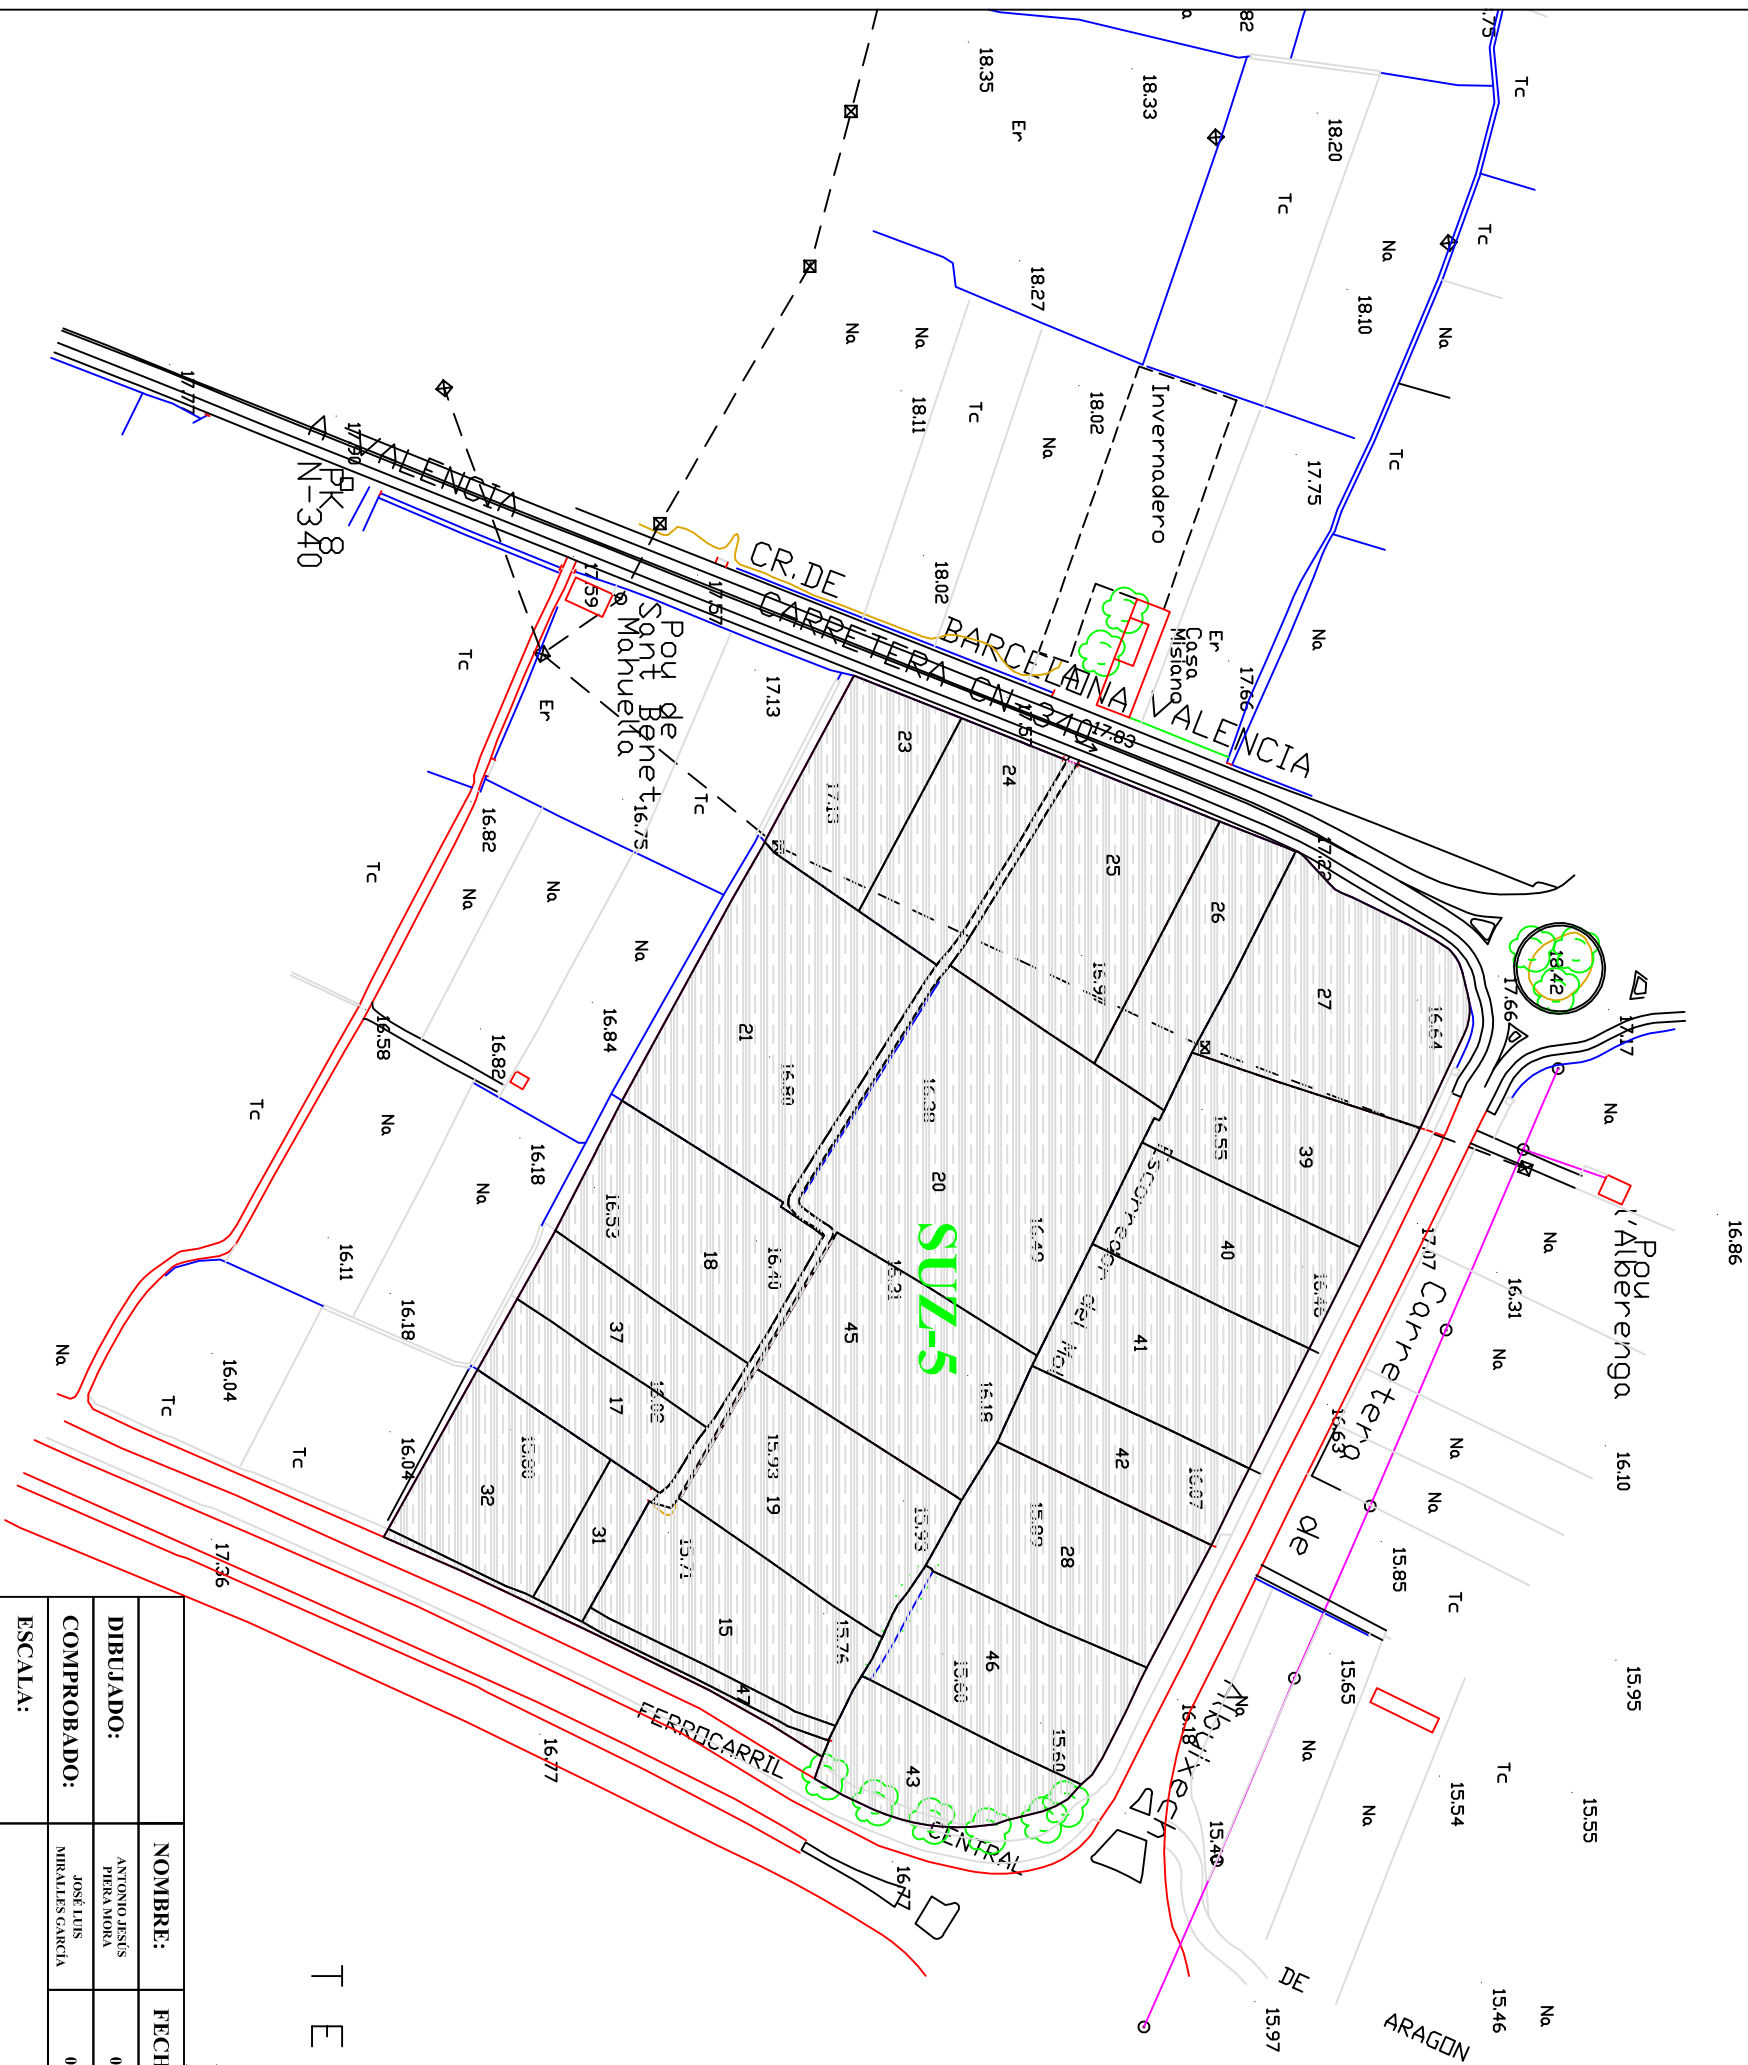


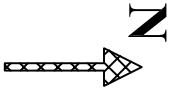

DE VALENCIA				UNIVERSIDAD POLITÉCNICA DE VALENCIA	
DIBUJADO:		NOMBRE:	FECHA:	FIRMA:	
COMPROBADO:		ANTONIO JESÚS PIERA MORA	04 / 09 / 2018		
ESCALA:		JOSÉ LUIS MIRALLES GARCÍA	05 / 09 / 2018		
PROGRAMA DE ACTUACIÓN INTEGRADA DEL SECTOR URBANIZABLE TERCARIO SUZ-5 EN ALBAILAT DELS SORELLS (VALENCIA). ALTERNATIVA TÉCNICA PROYECTO DE REPARCELACIÓN. INDEMNIZACIONES				ESCUELA TÉCNICA SUPERIOR DE INGENIEROS DE CAMINOS, CANALES Y PUERTOS	
1 / 2000				Nº PLANO: PR-7.4	
				SUSTITUYE A:	
				SUSTITUIDO POR:	