
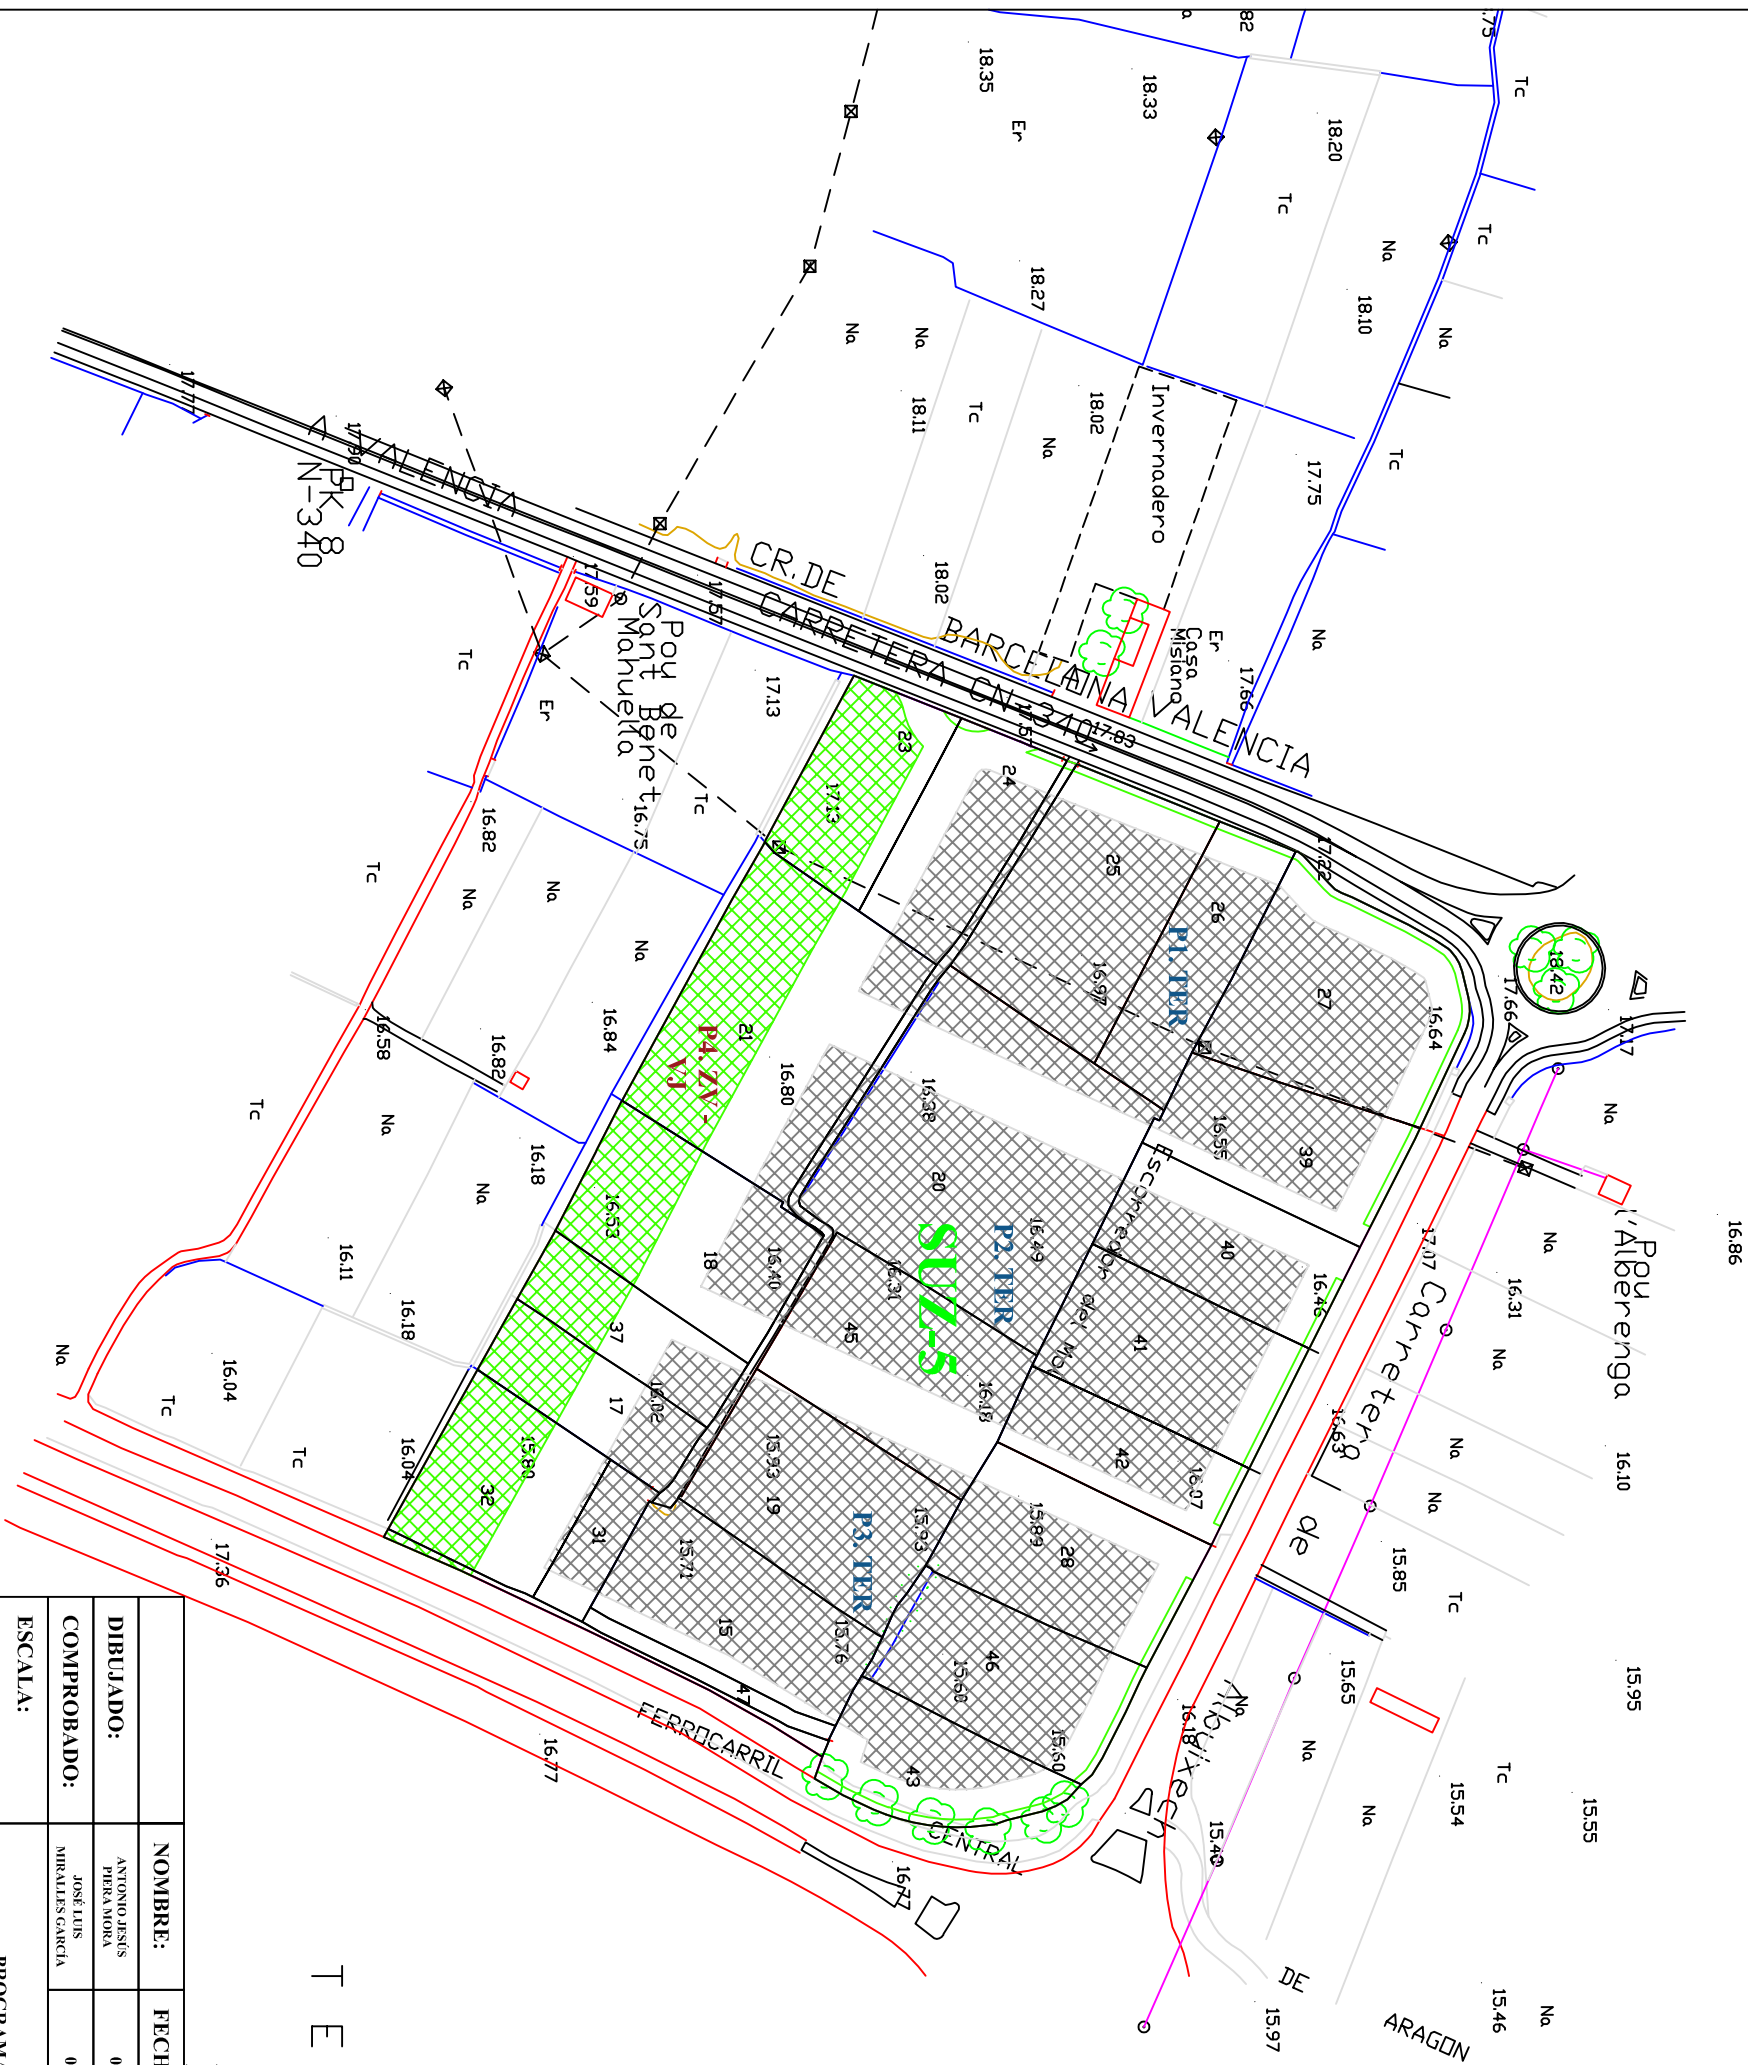


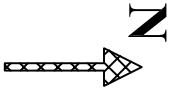

TERMINO MUNICIPAL

DE VALENCIA

DIBUJADO:	NOMBRE:	FECHA:	FIRMA:	 
COMPROBADO:	ANTONIO JESUS PIERA MORA	04 / 09 / 2018		
	JOSÉ LUIS MIRALLES GARCÍA	05 / 09 / 2018		

UNIVERSIDAD POLITÉCNICA DE VALENCIA
ESCUELA TÉCNICA SUPERIOR DE INGENIEROS DE CAMINOS, CANALES Y PUERTOS

ESCALA:	PROGRAMA DE ACTUACIÓN INTEGRADA DEL SECTOR URBANIZABLE TERCARIO SUZ-5 EN ALBALAT DELS SORRELLS (VALENCIA). ALTERNATIVA TÉCNICA PROYECTO DE REPARCELACIÓN, SUPERPOSICIÓN DE LAS PARCELAS APORTADAS Y RESULTANTES	Nº PLANO:
1 / 2000		PR-7.6
		SUSTITUYE A:
		SUSTITUIDO POR: