


DETALLES

Nueva estructura

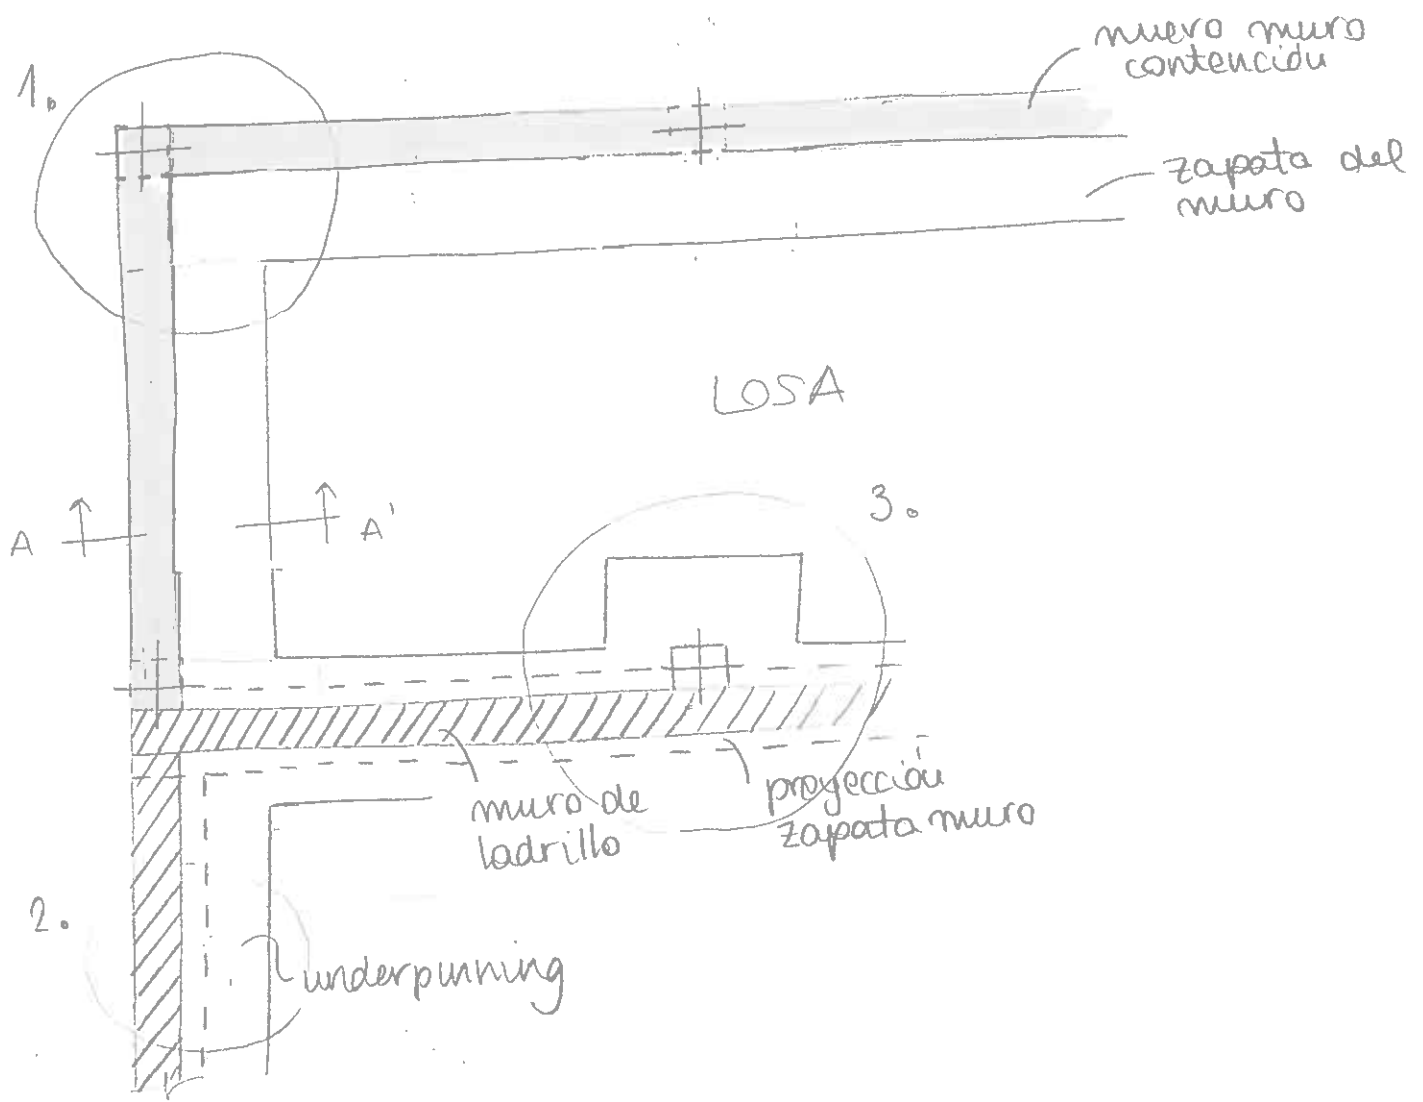

SECC. A-A'

