


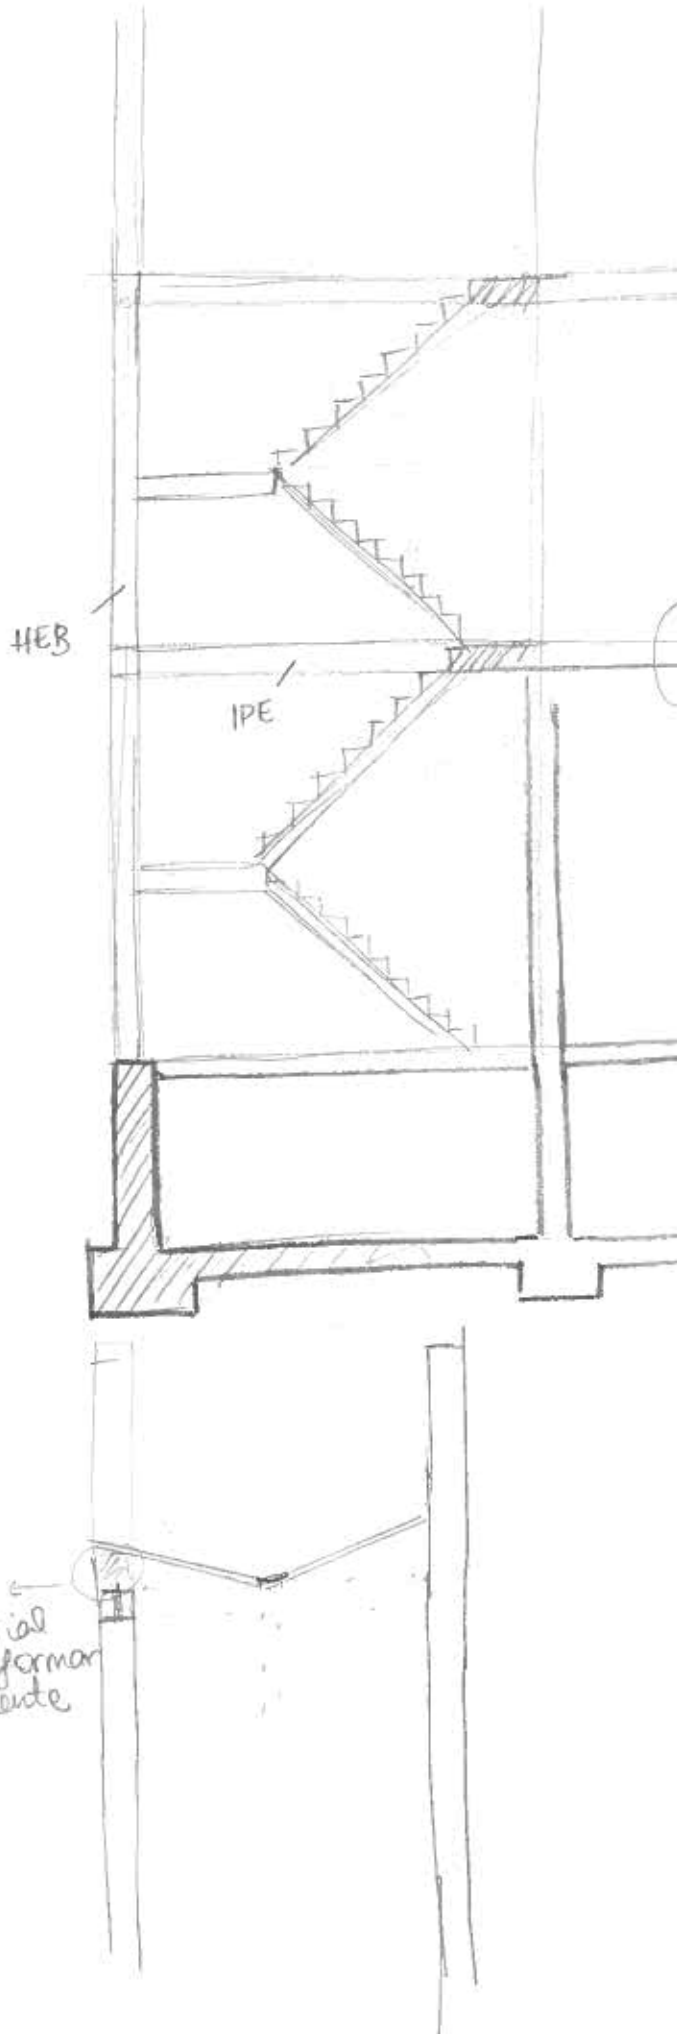

- suelo:  perfiles + chapa
- vigas: IPE 200 (mínimo) la grande manda.

escalera = prefabricada hormigón + material revestimiento o metálica

* los descansillos tienen que tener espesor para amortiguar el ruido.

