


Escala 1:50.

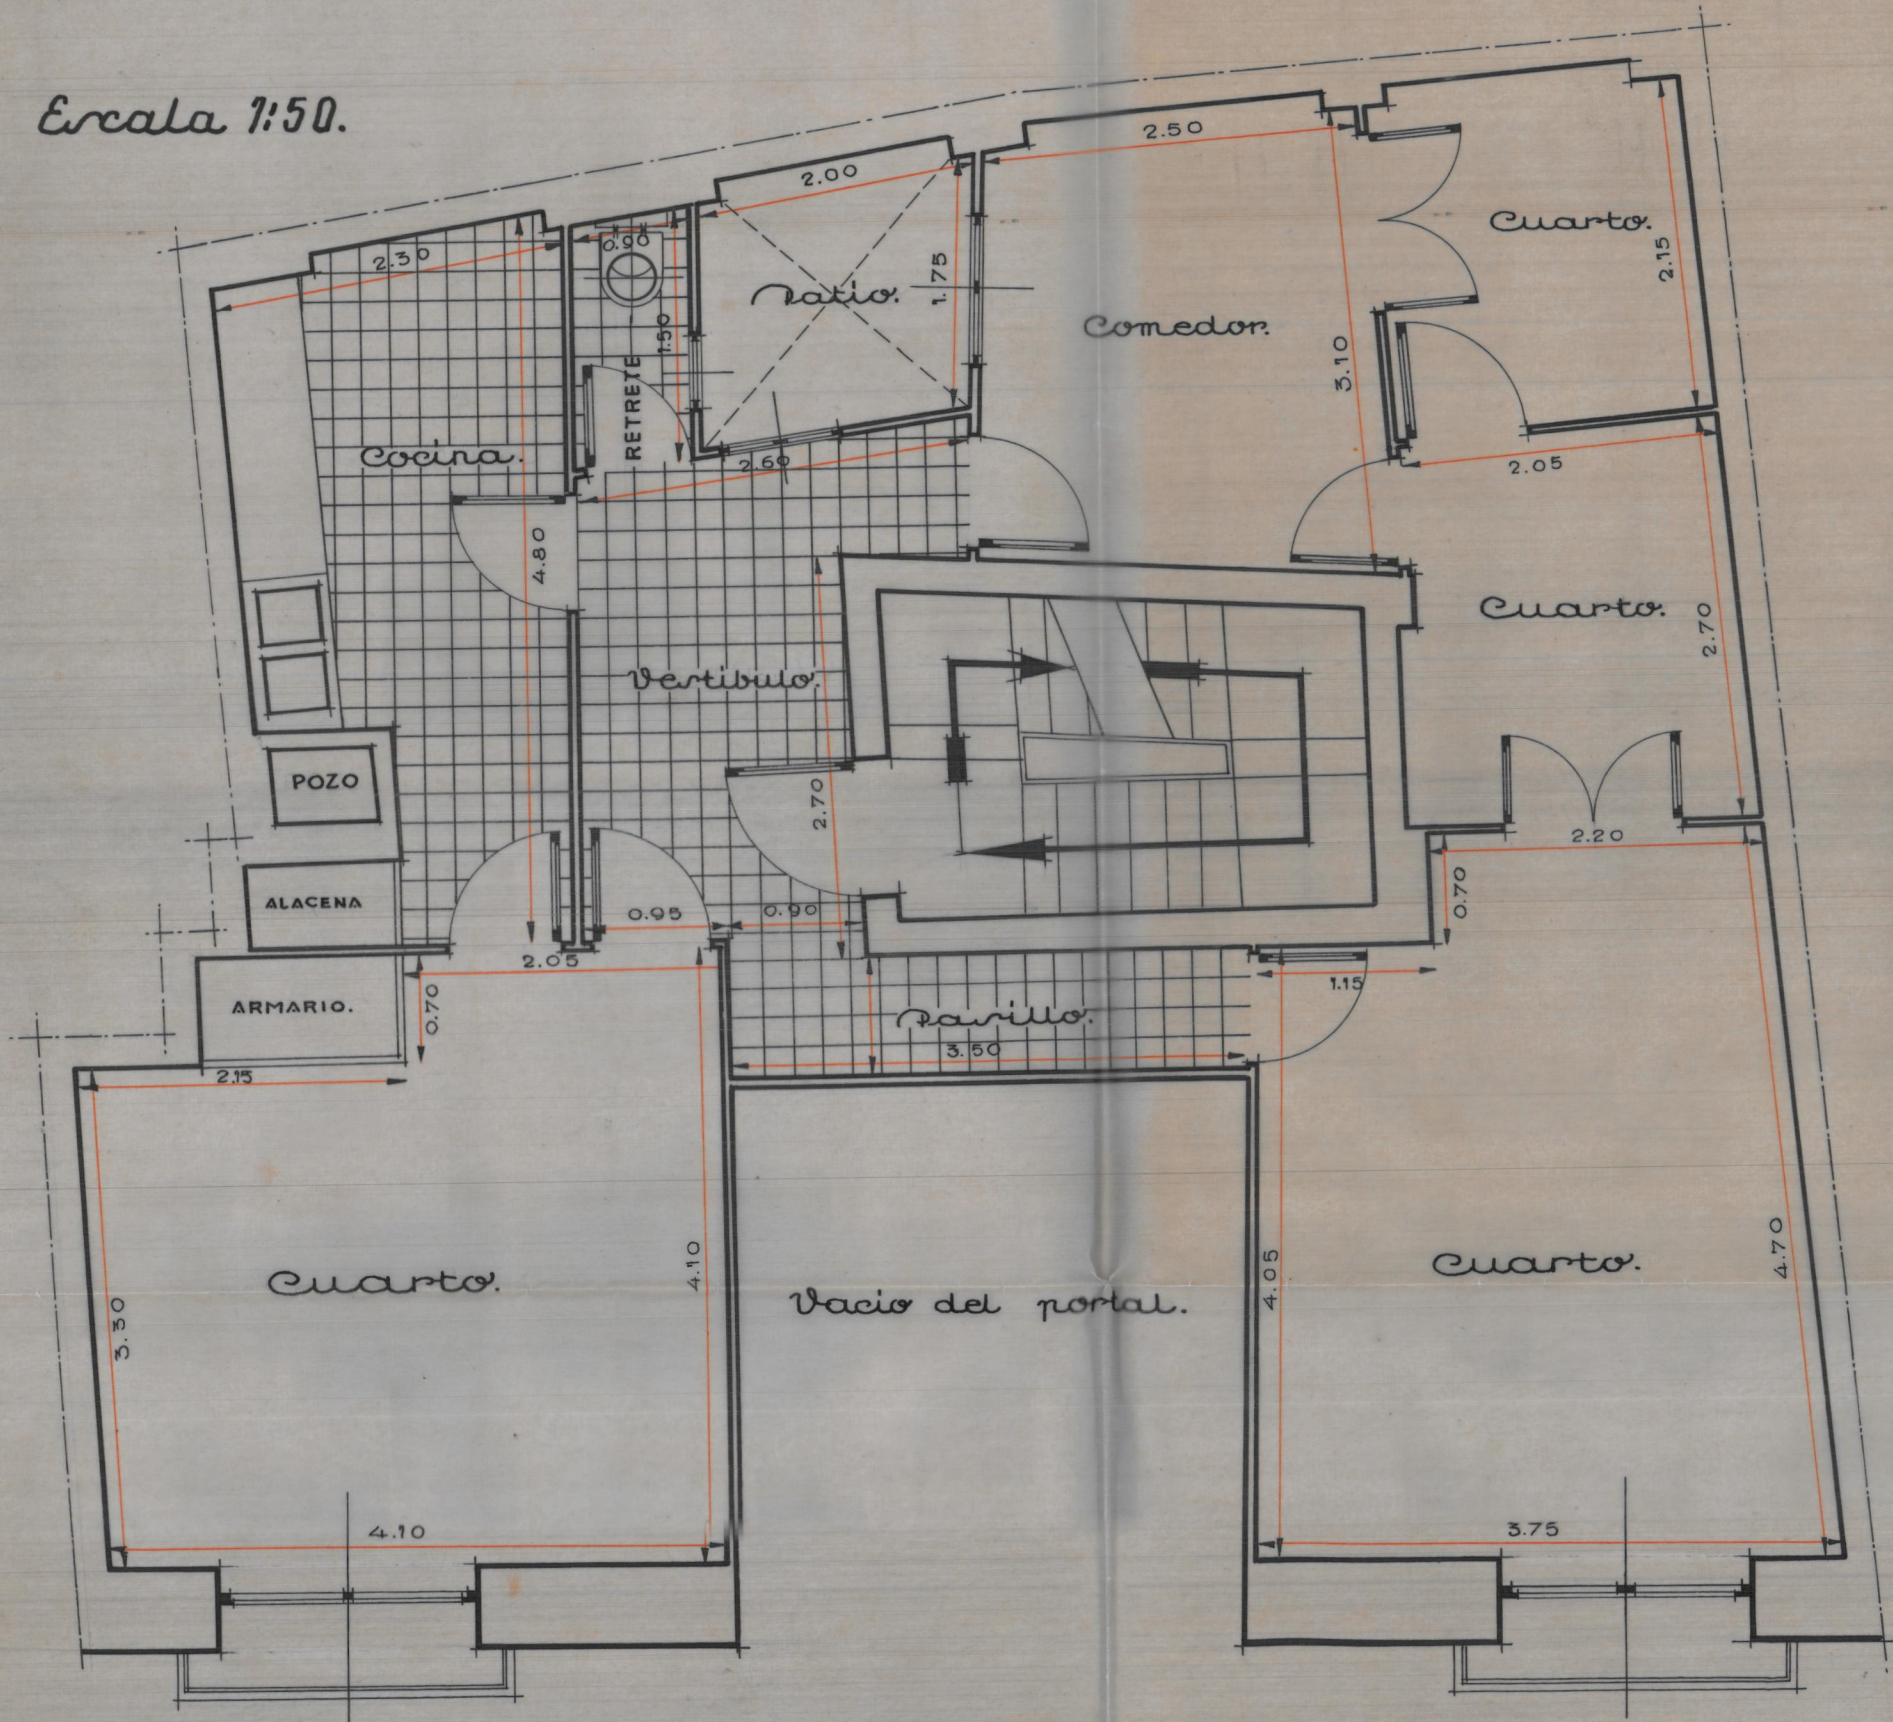

Planta entresuelo.  
ESTADO ACTUAL.