



7. ANEXO

PLANO PATRAIX 1883

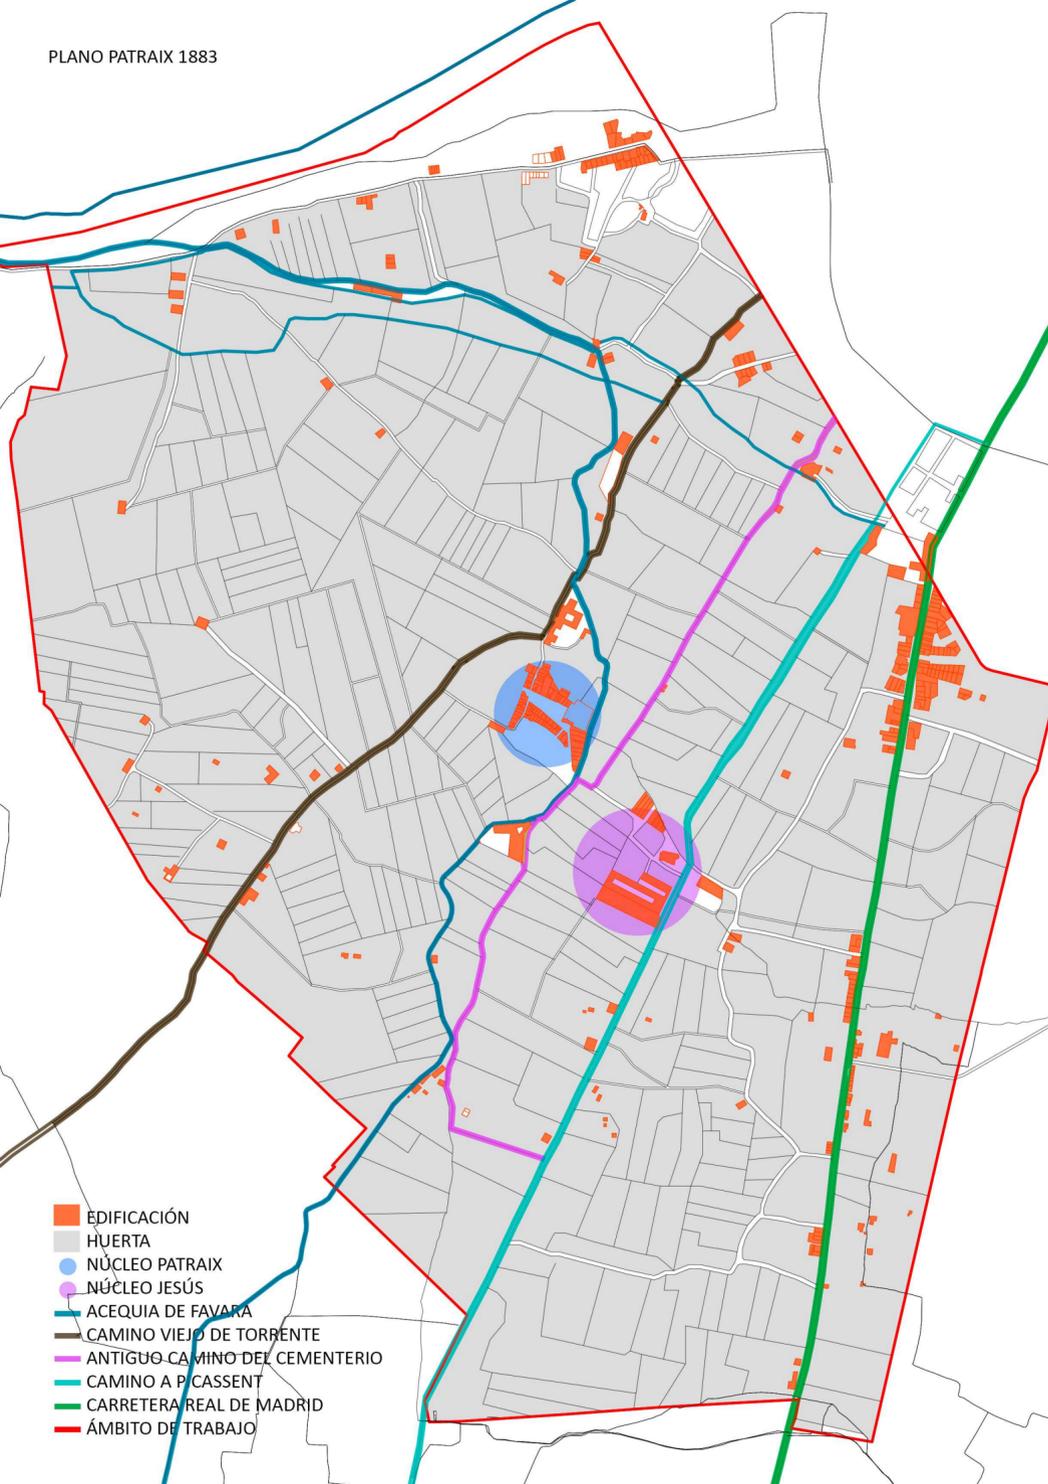


- EDIFICACIÓN
- HUERTA
- NÚCLEO PATRAIX
- NÚCLEO JESÚS
- ACEQUIA DE FAVARA
- CAMINO VIEJO DE TORRENTE
- ANTIGUO CAMINO DEL CEMENTERIO
- CAMINO A P. CASSENT
- CARRETERA REAL DE MADRID
- ÁMBITO DE TRABAJO

PLANO PATRAIX 1944

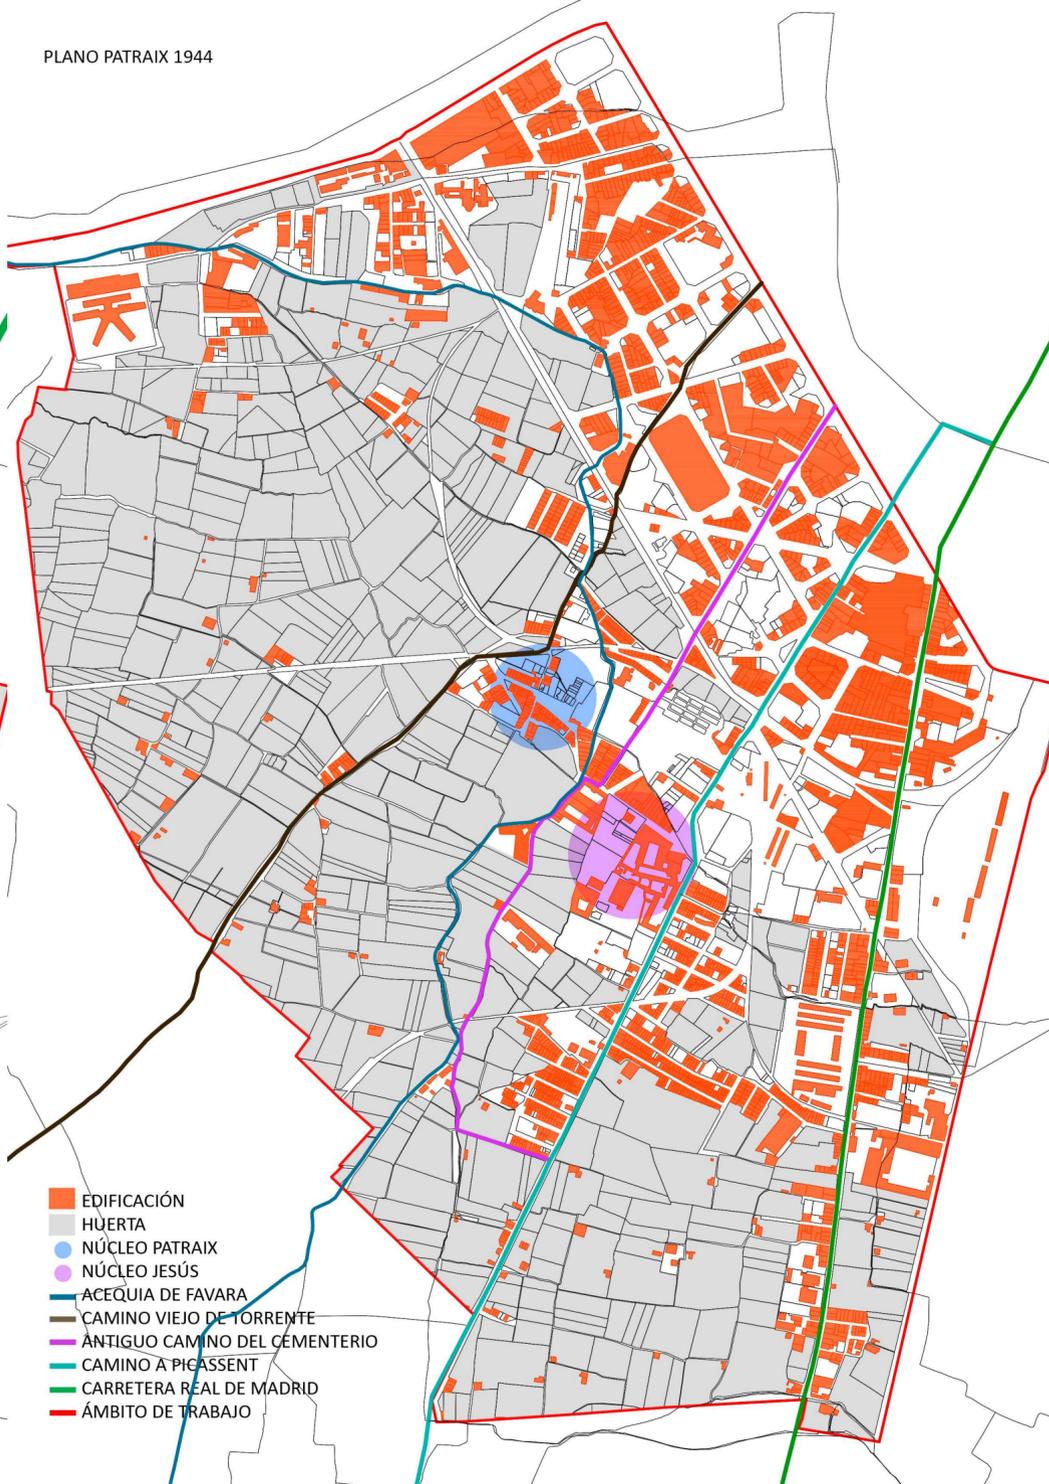


- EDIFICACIÓN
- HUERTA
- NÚCLEO PATRAIX
- NÚCLEO JESÚS
- ACEQUIA DE FAVARA
- CAMINO VIEJO DE TORRENTE
- ANTIGUO CAMINO DEL CEMENTERIO
- CAMINO A P. CASSENT
- CARRETERA REAL DE MADRID
- ÁMBITO DE TRABAJO

PLANO PATRAIX 1972

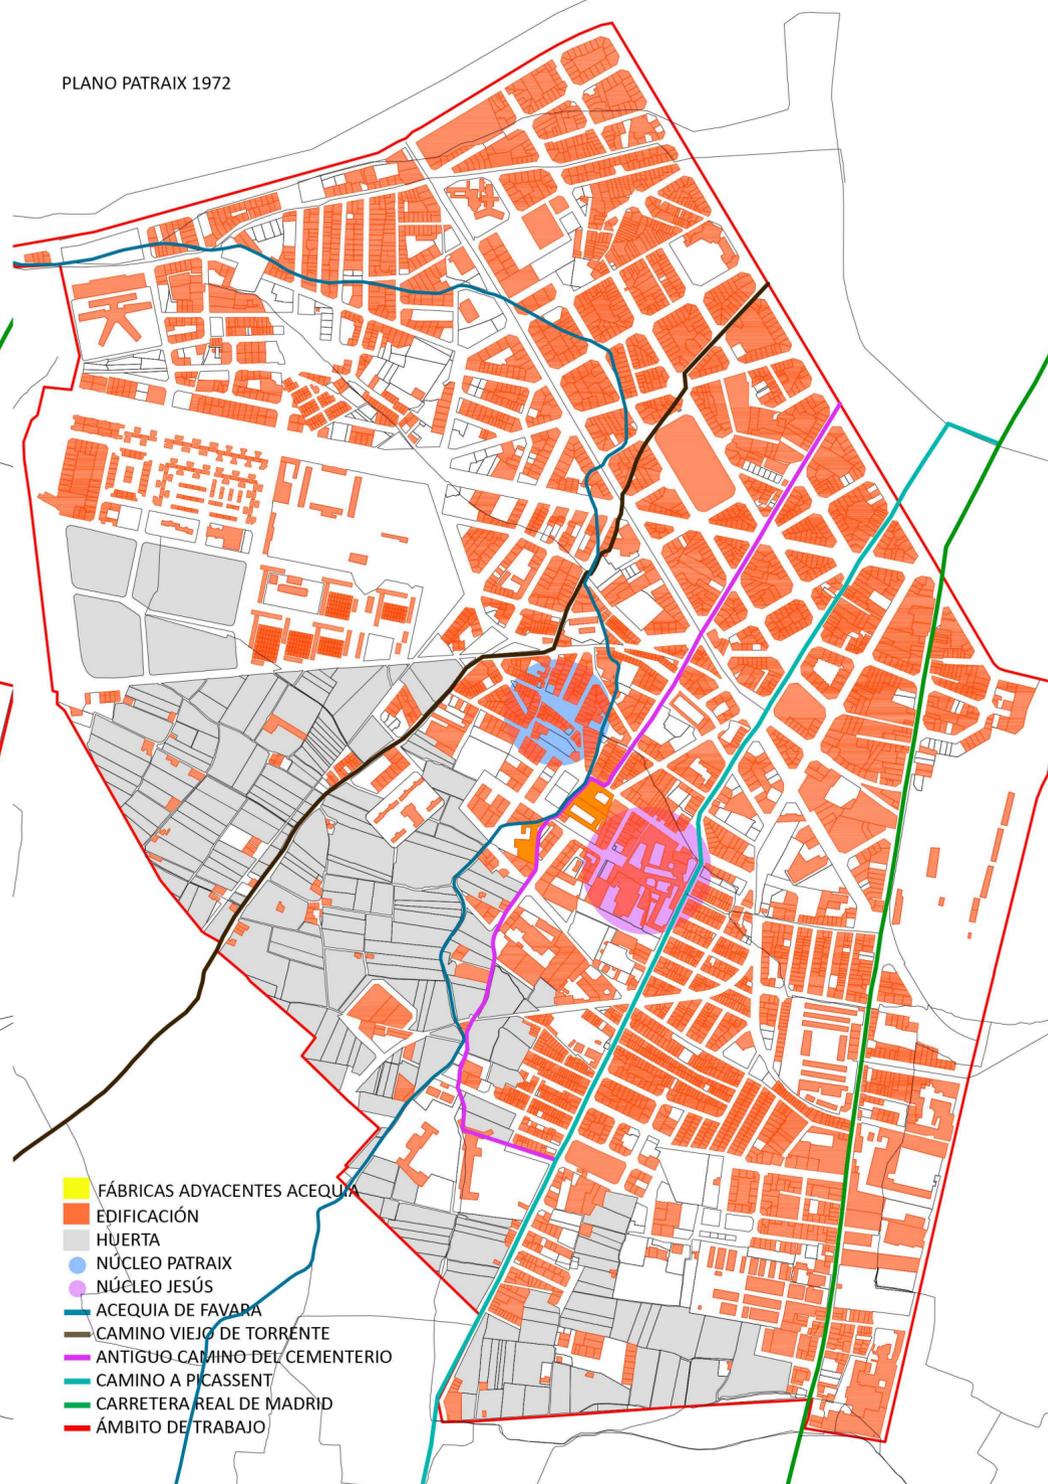

- FÁBRICAS ADYACENTES ACEQUIA
- EDIFICACIÓN
- HUERTA
- NÚCLEO PATRAIX
- NÚCLEO JESÚS
- ACEQUIA DE FAVARA
- CAMINO VIEJO DE TORRENTE
- ANTIGUO CAMINO DEL CEMENTERIO
- CAMINO A P. CASSENT
- CARRETERA REAL DE MADRID
- ÁMBITO DE TRABAJO

PLANO PATRAIX 2004

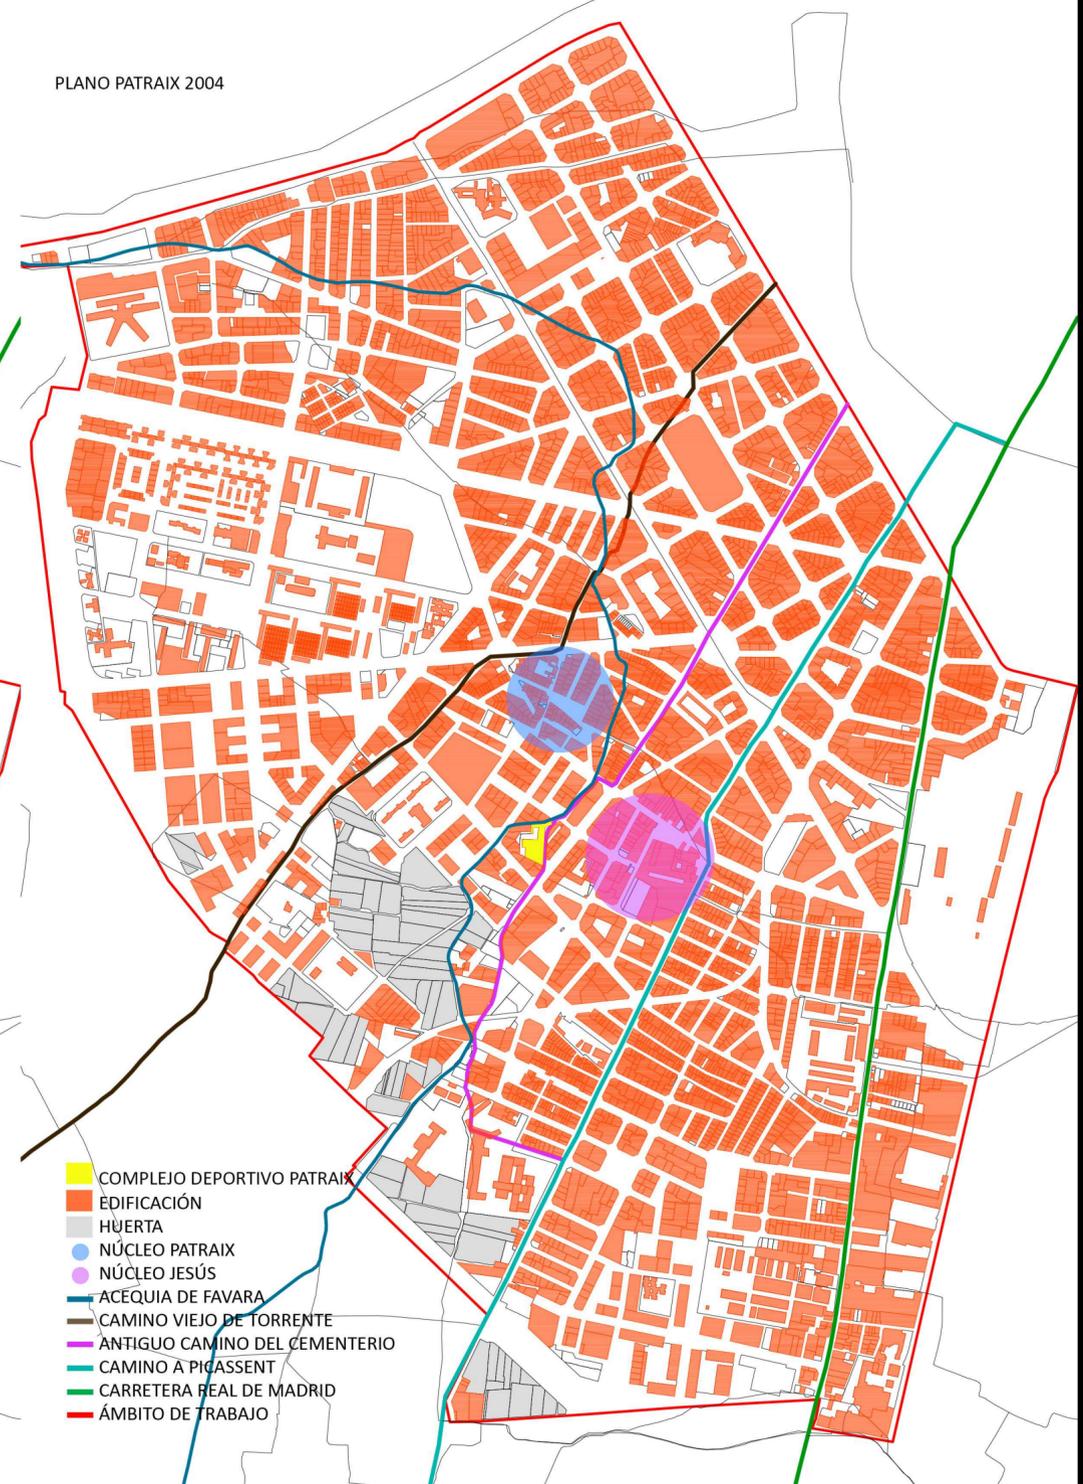

- COMPLEJO DEPORTIVO PATRAIX
- EDIFICACIÓN
- HUERTA
- NÚCLEO PATRAIX
- NÚCLEO JESÚS
- ACEQUIA DE FAVARA
- CAMINO VIEJO DE TORRENTE
- ANTIGUO CAMINO DEL CEMENTERIO
- CAMINO A P. CASSENT
- CARRETERA REAL DE MADRID
- ÁMBITO DE TRABAJO