

ARQUITECTURAS Y PAISAJES AUSENTES
RECONSTRUCCIÓN GRÁFICA: OTEIZA Y ARQUITECTOS II

ANEXO GRÁFICO DE LAS VERSIONES DEL PROYECTO


SEGUNDA VERSIÓN

Todos los planos de este anexo han sido obtenidos personalmente en Archivo General del Ayuntamiento de Bilbao.

Se trata de la información original de los autores del proyecto: Oteiza, Fullaondo y Saénz de Oiza.


Los planos escaneados de la primera y segunda propuesta han sido reescalados a tamaño A3 debido a que las grandes dimensiones de las planimetrías originales hechas a mano.

PRIMERA VERSIÓN

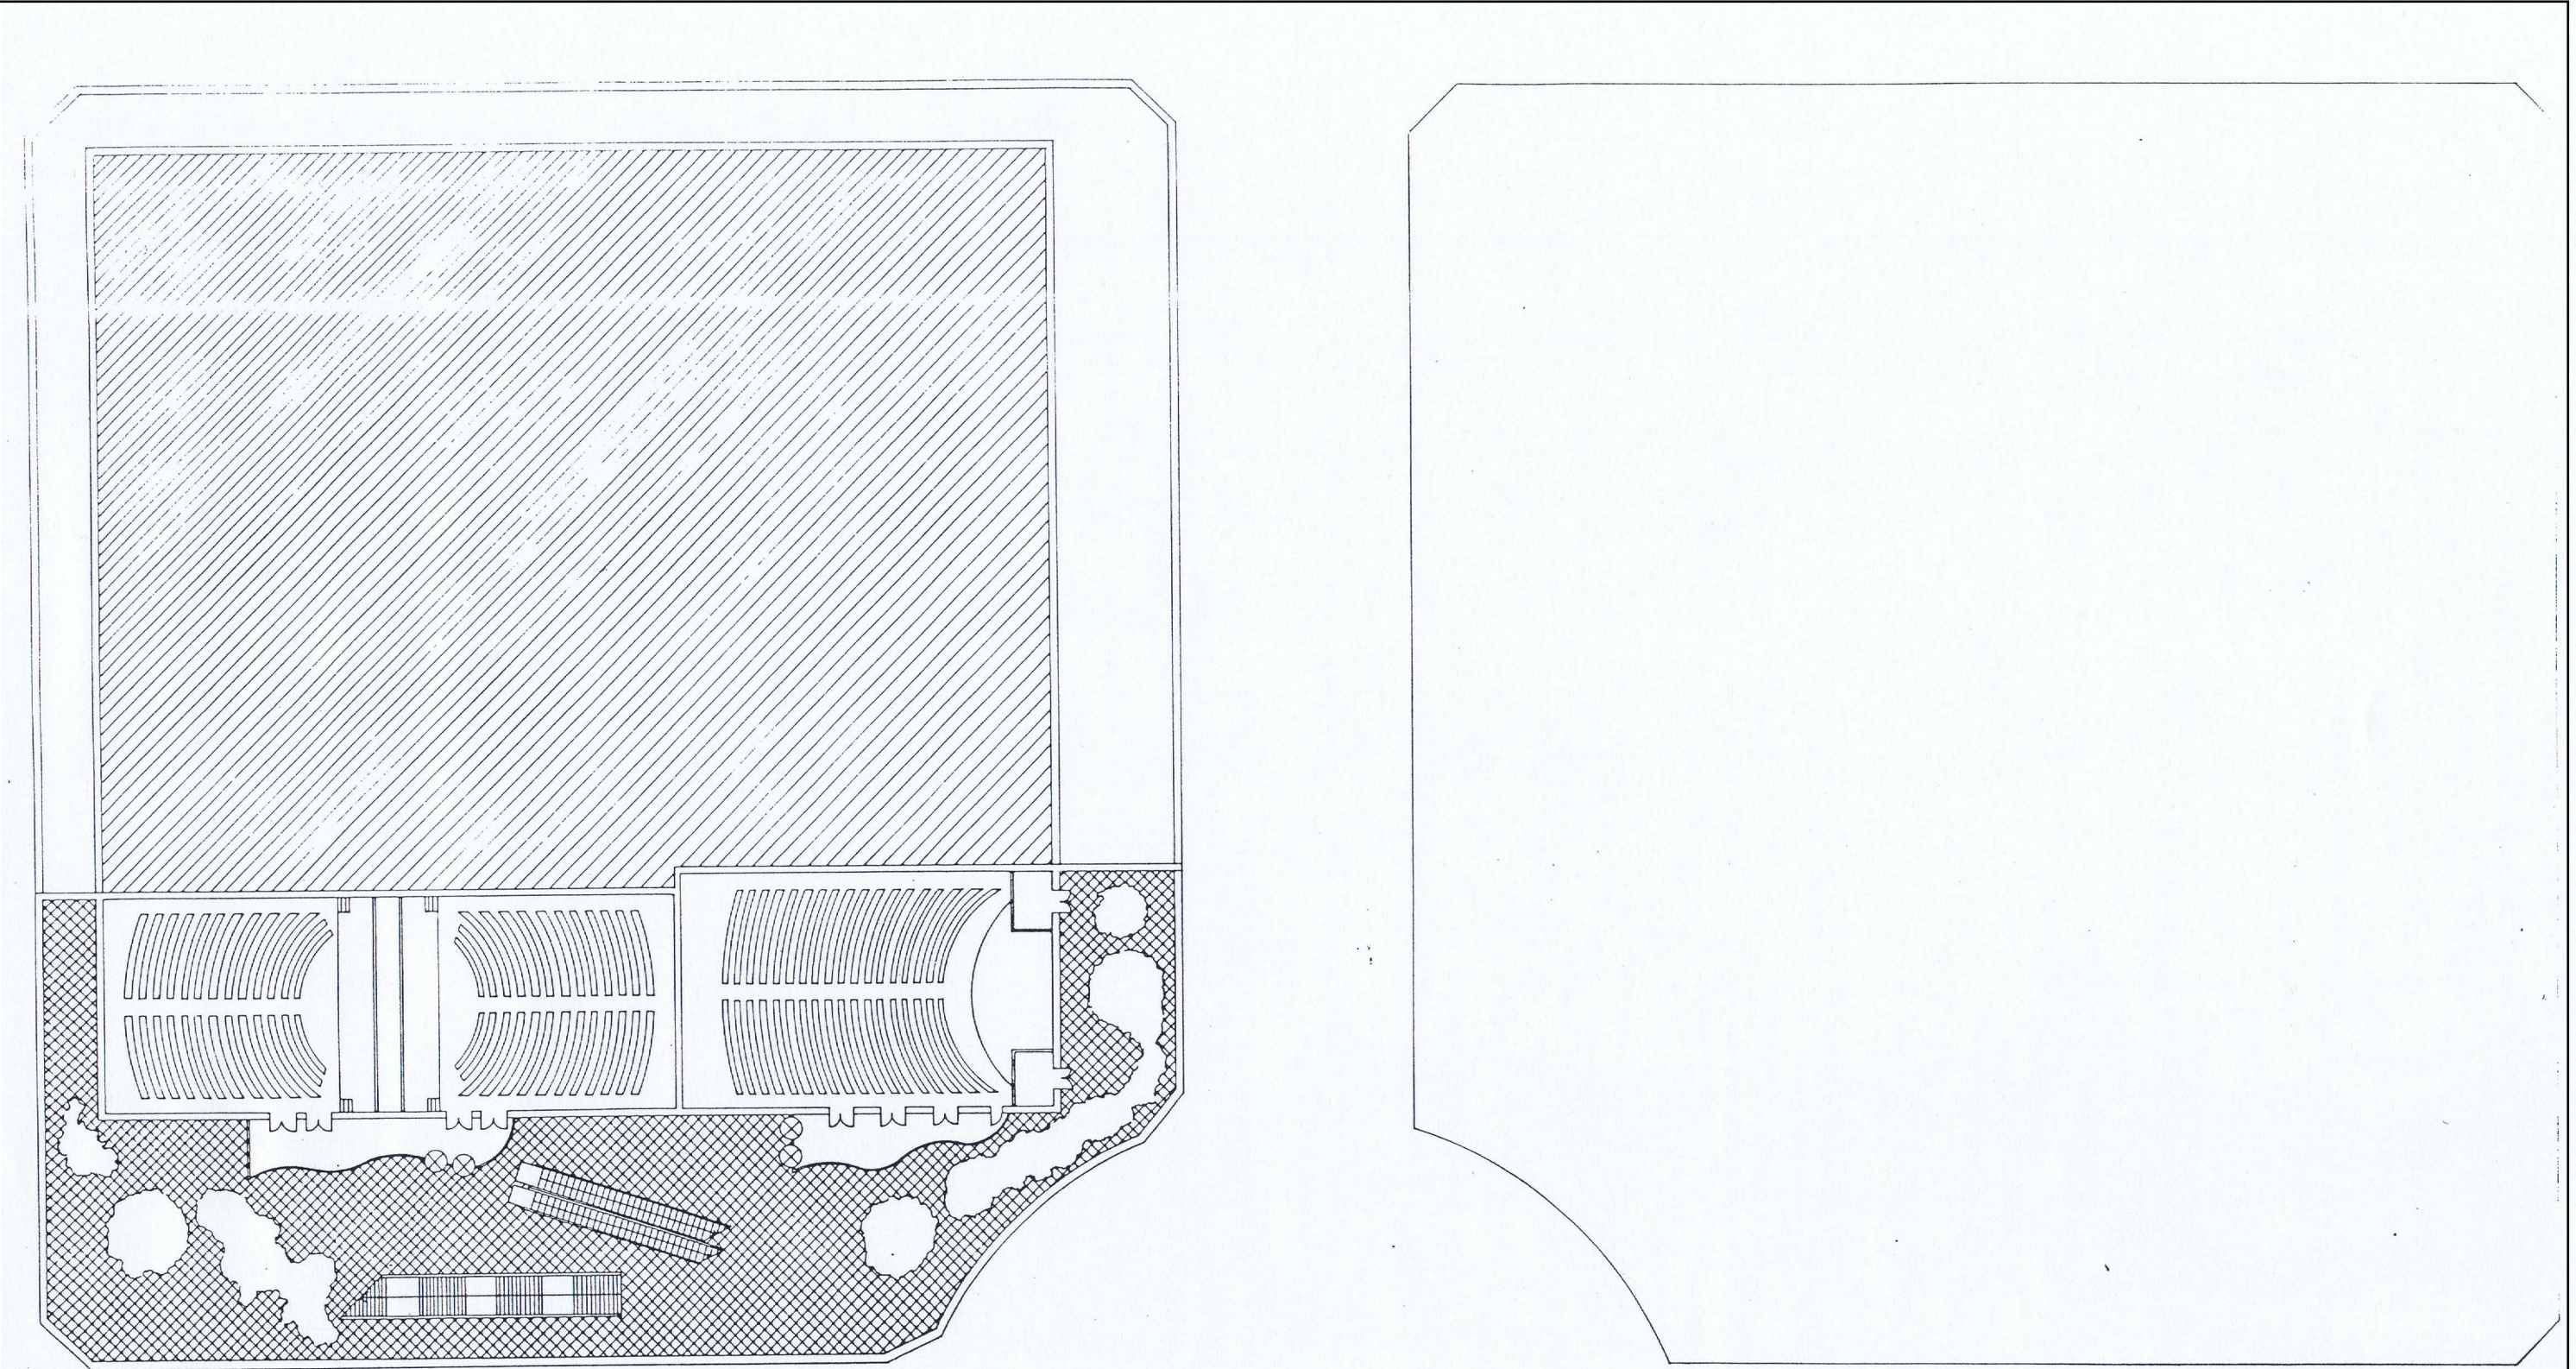


COTA: -18,00 ESCALA 1:250 Nº PLANO 1

CENTRO CULTURAL BILBAO

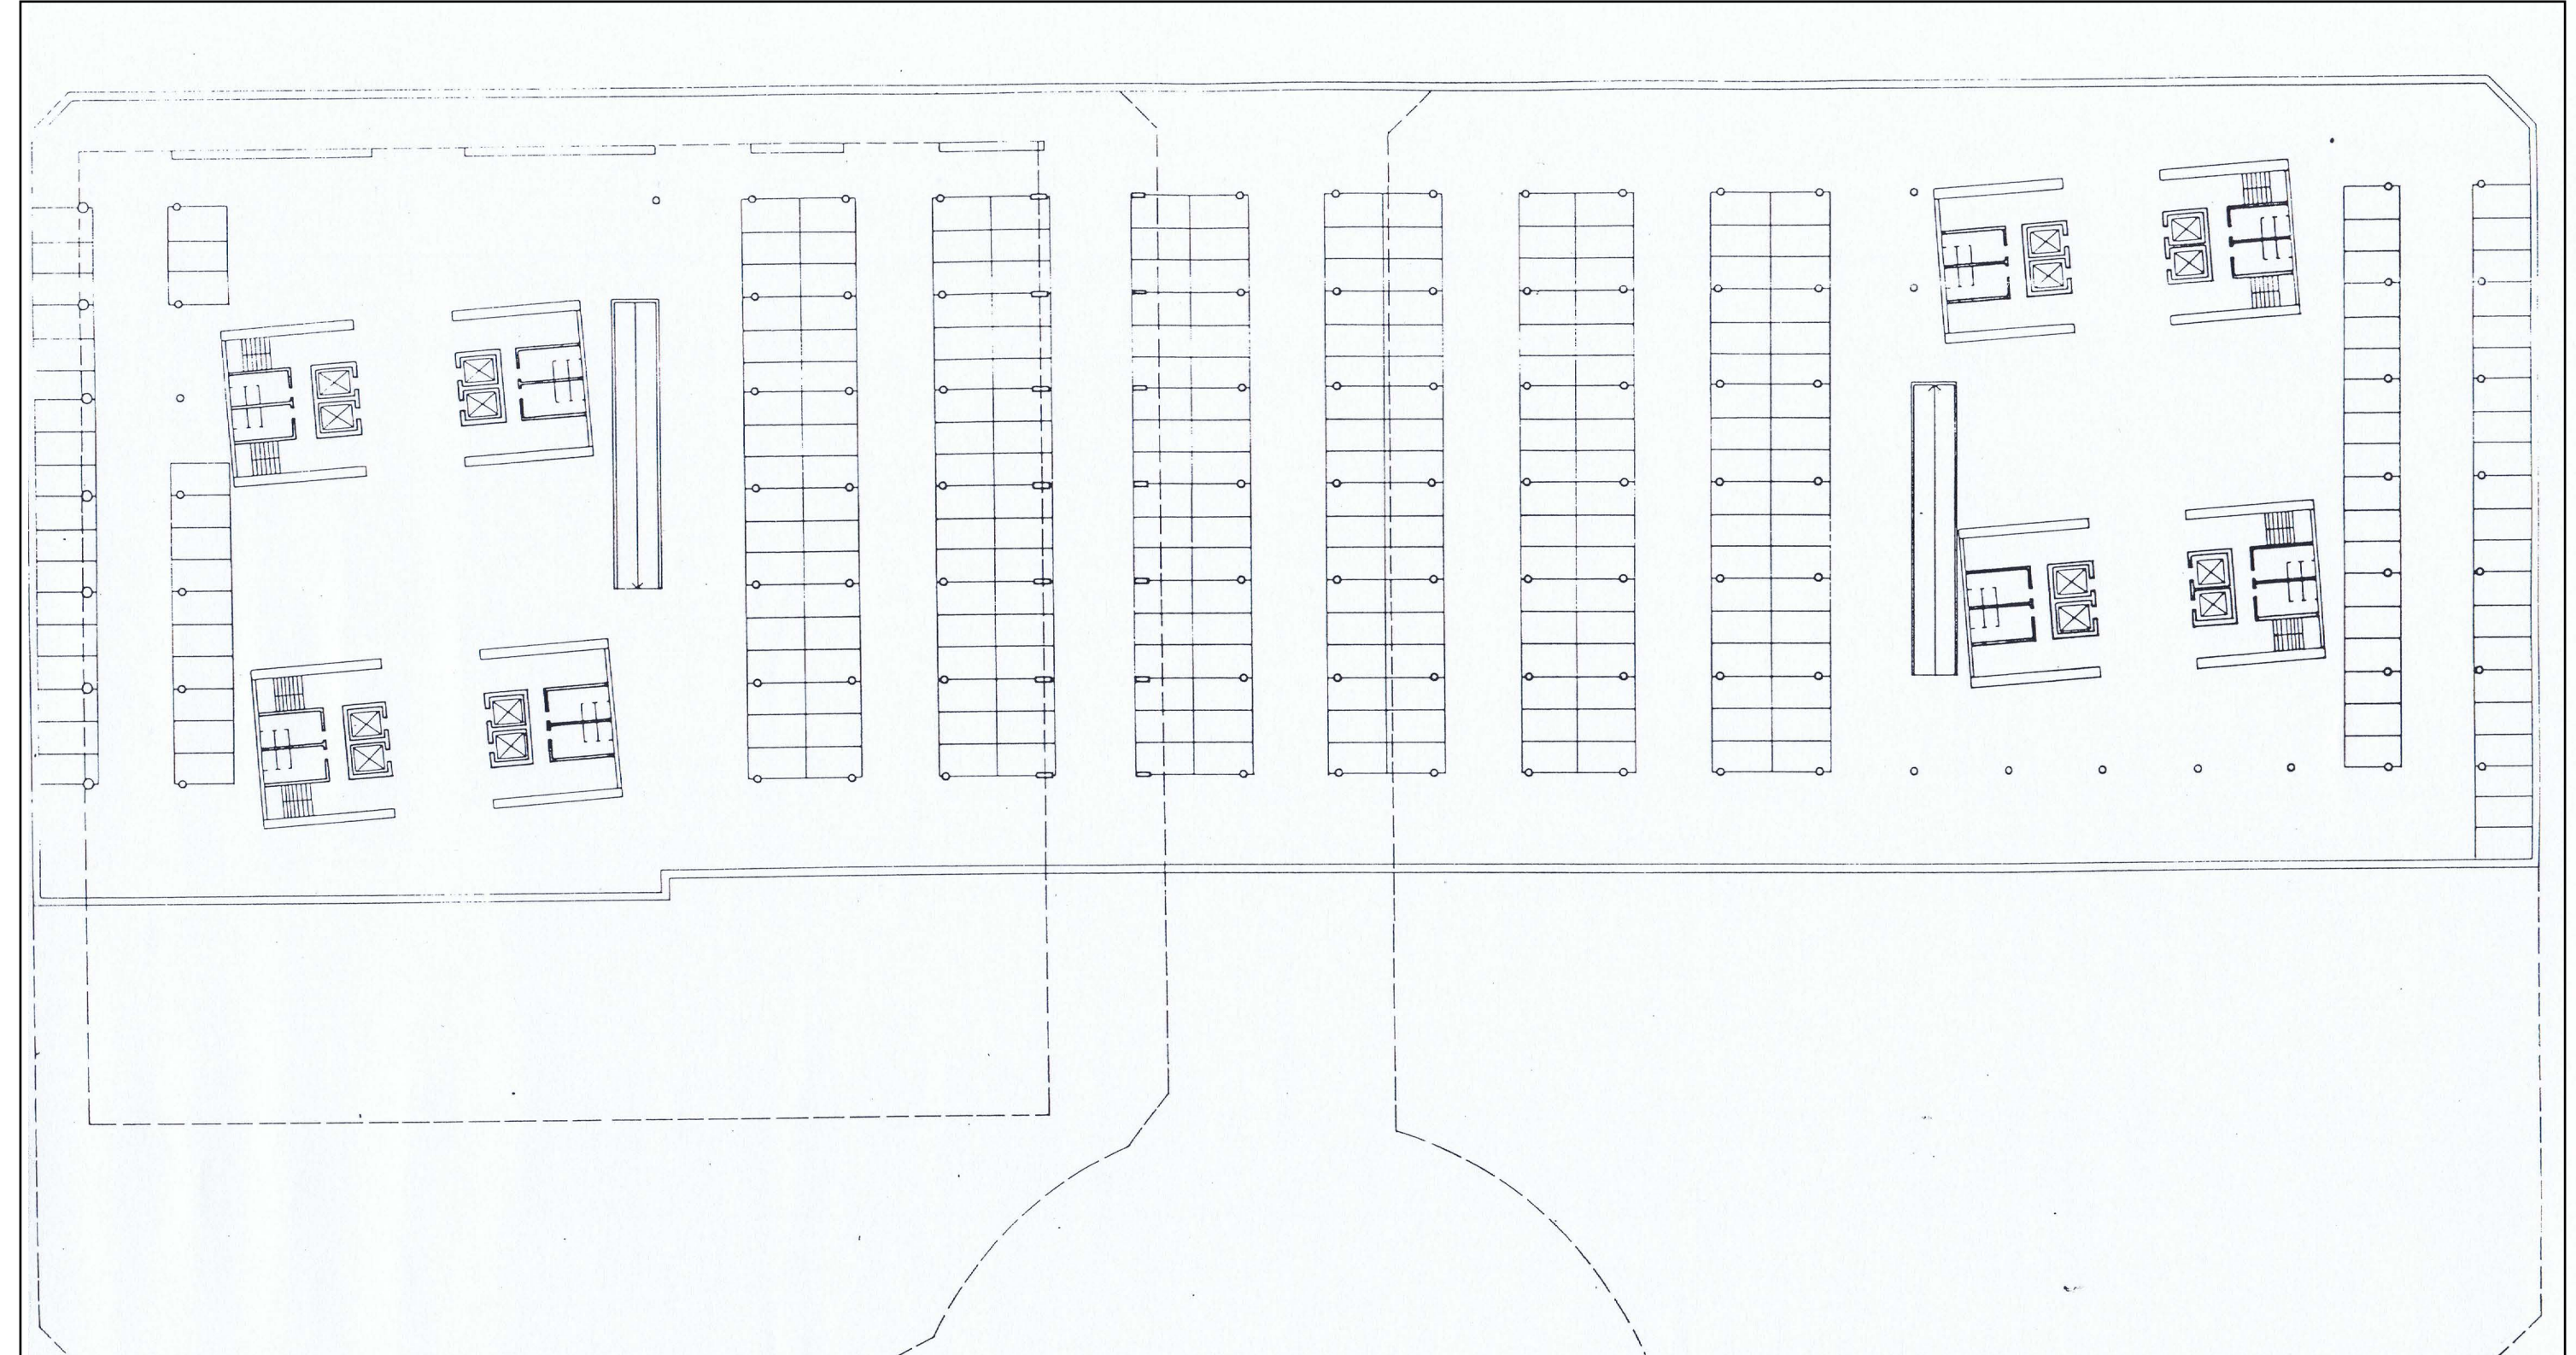


COTA: -14,00 ESCALA 1:250 Nº PLANO 2

CENTRO CULTURAL BILBAO

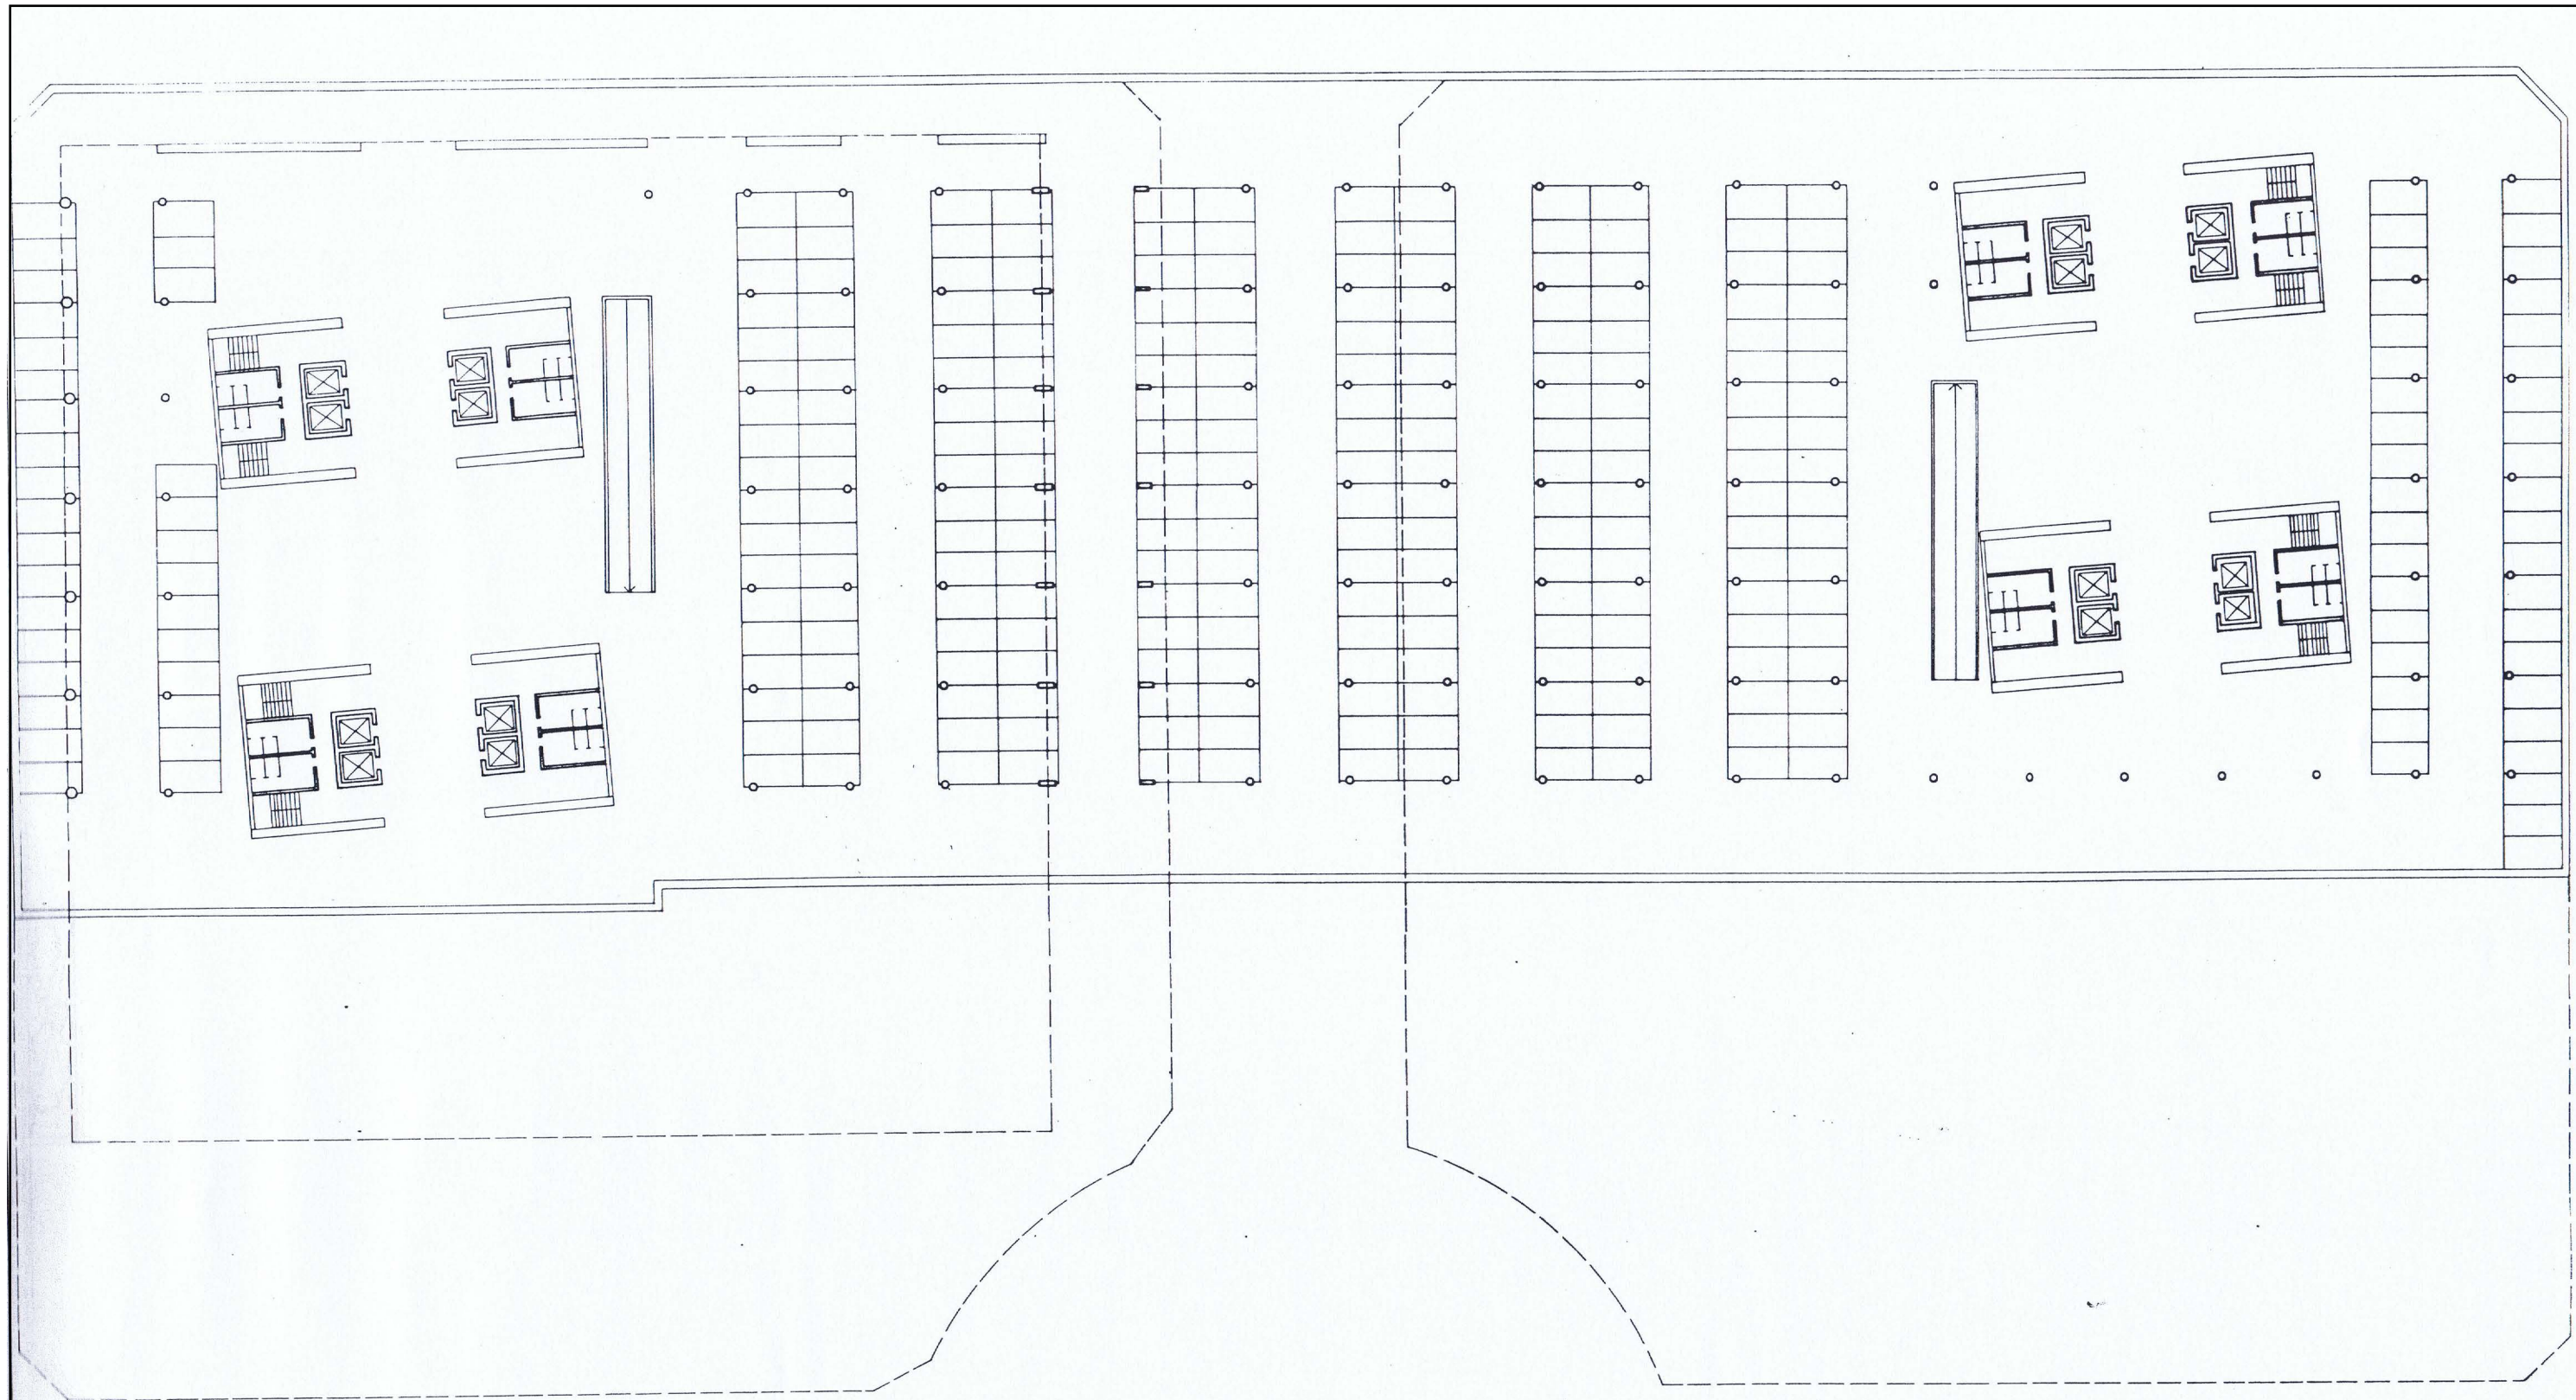


COTA: -11,50 ESCALA 1:250 Nº PLANO 3

CENTRO CULTURAL BILBAO

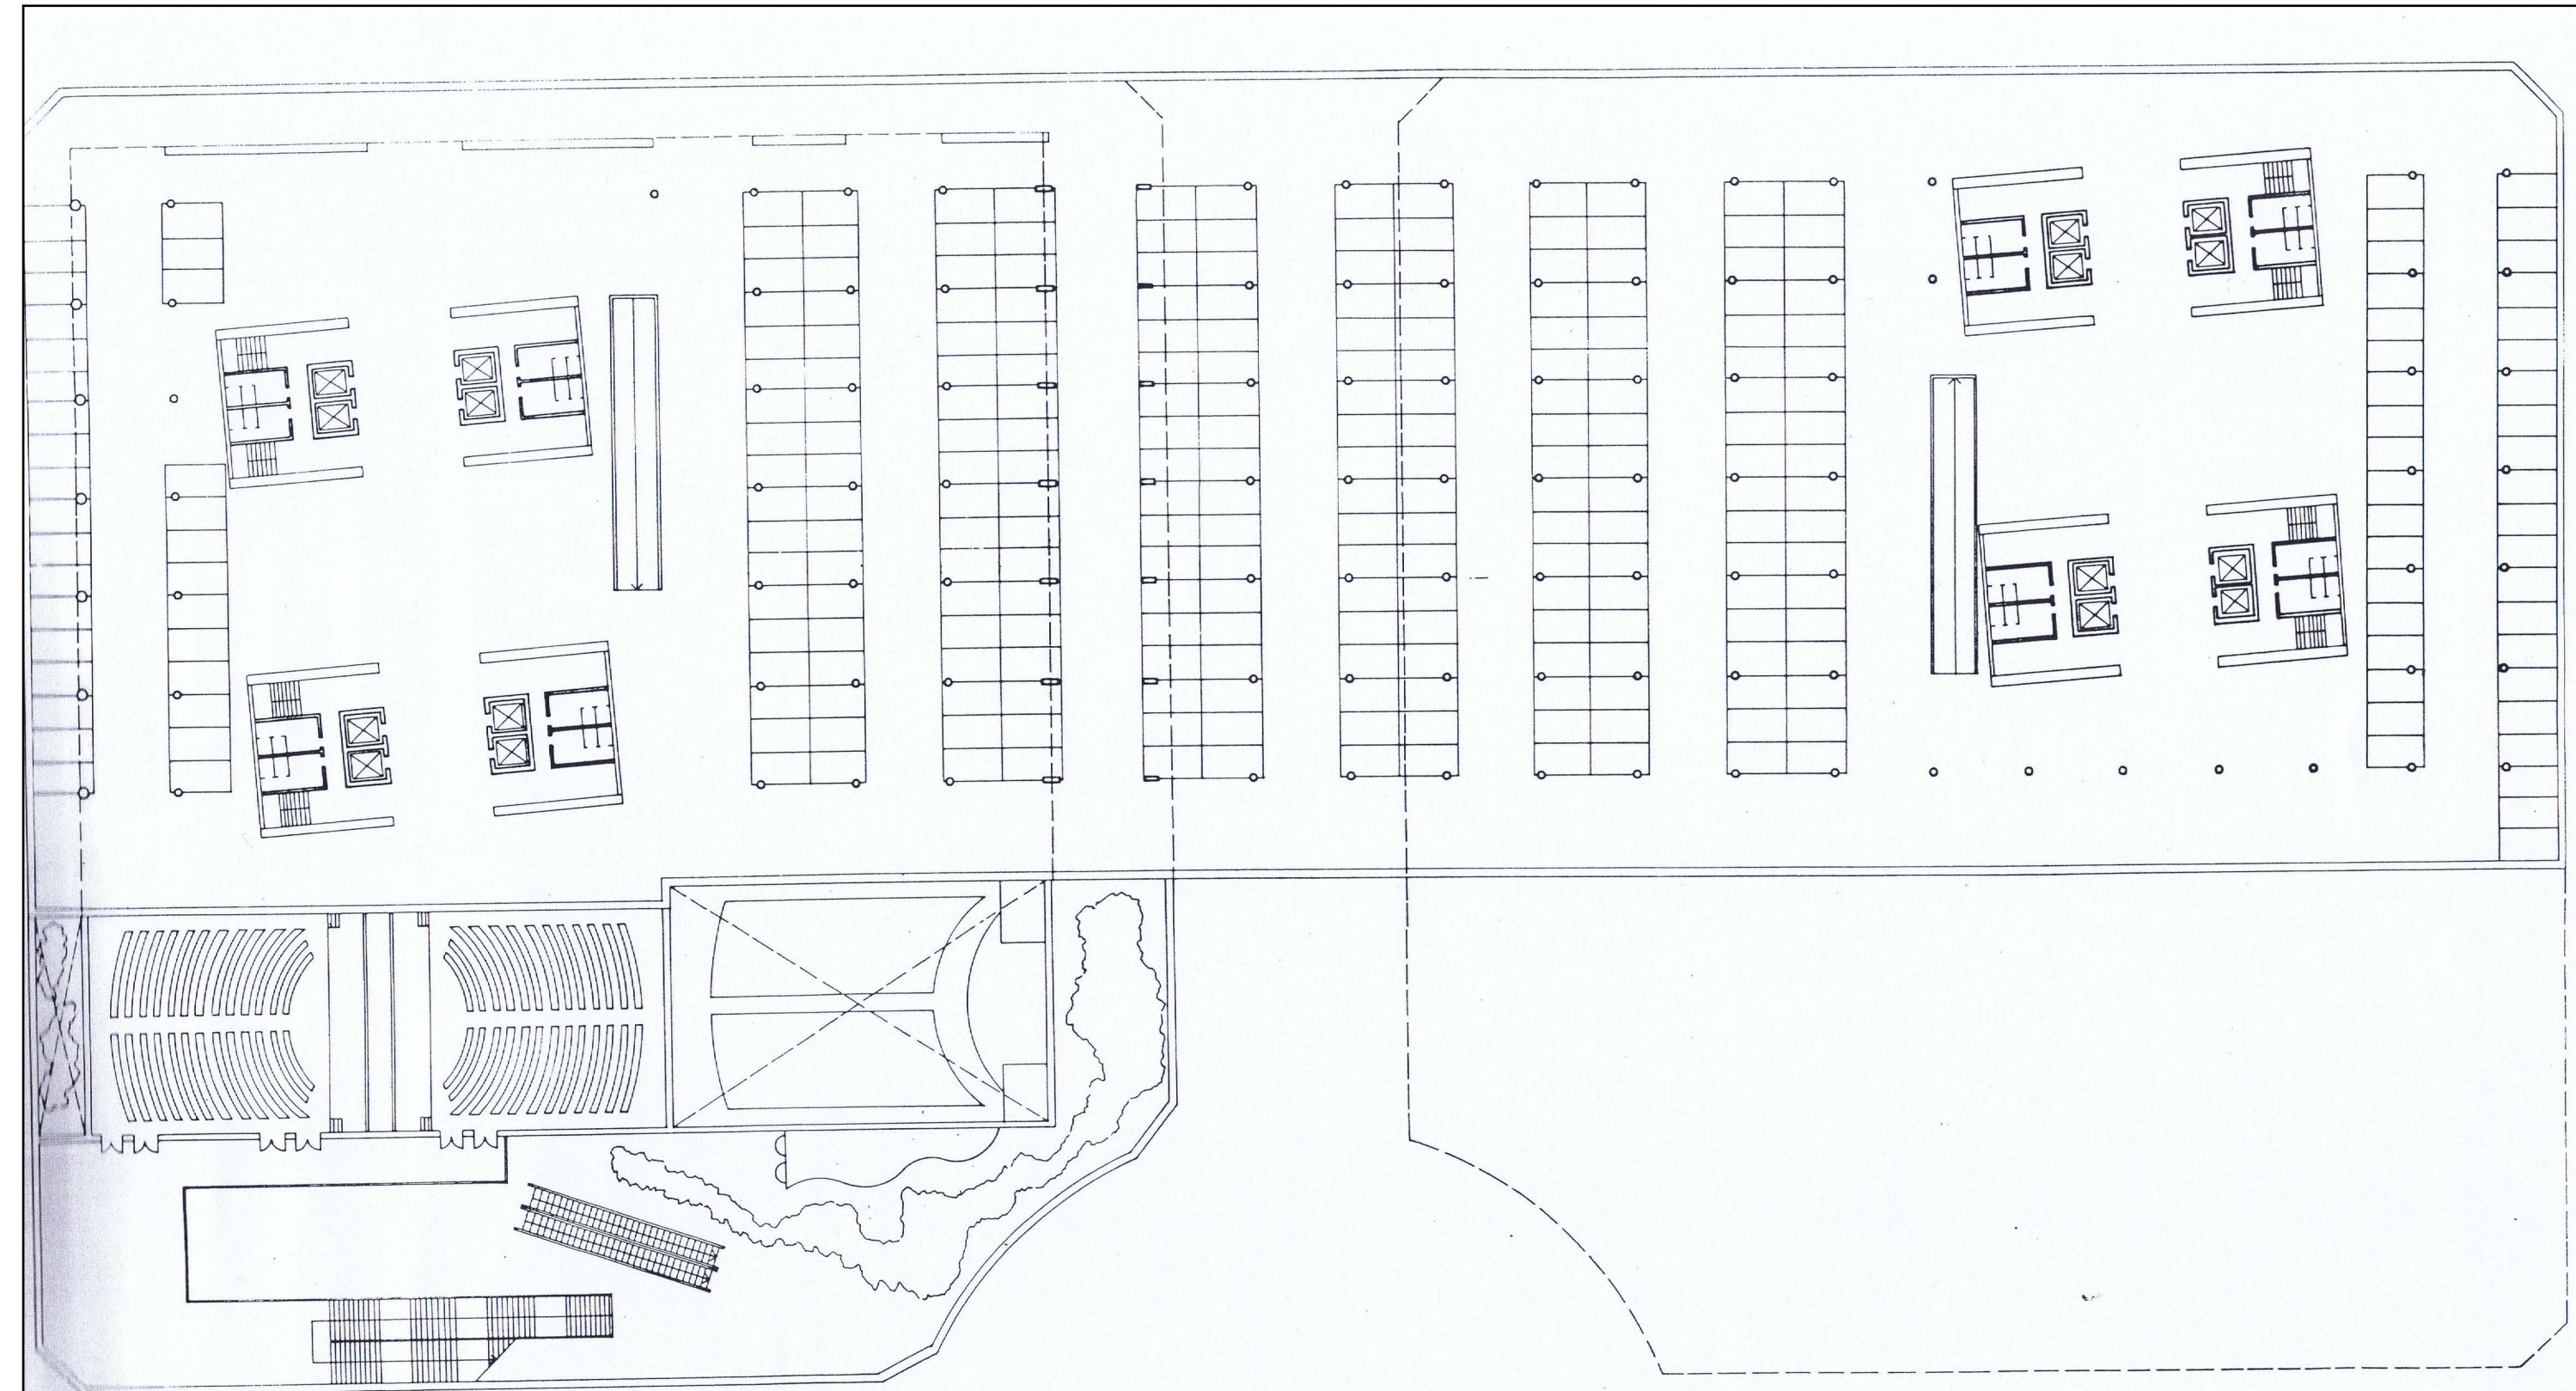


COTA: -9,00 ESCALA 1:250 Nº PLANO 4

CENTRO CULTURAL BILBAO

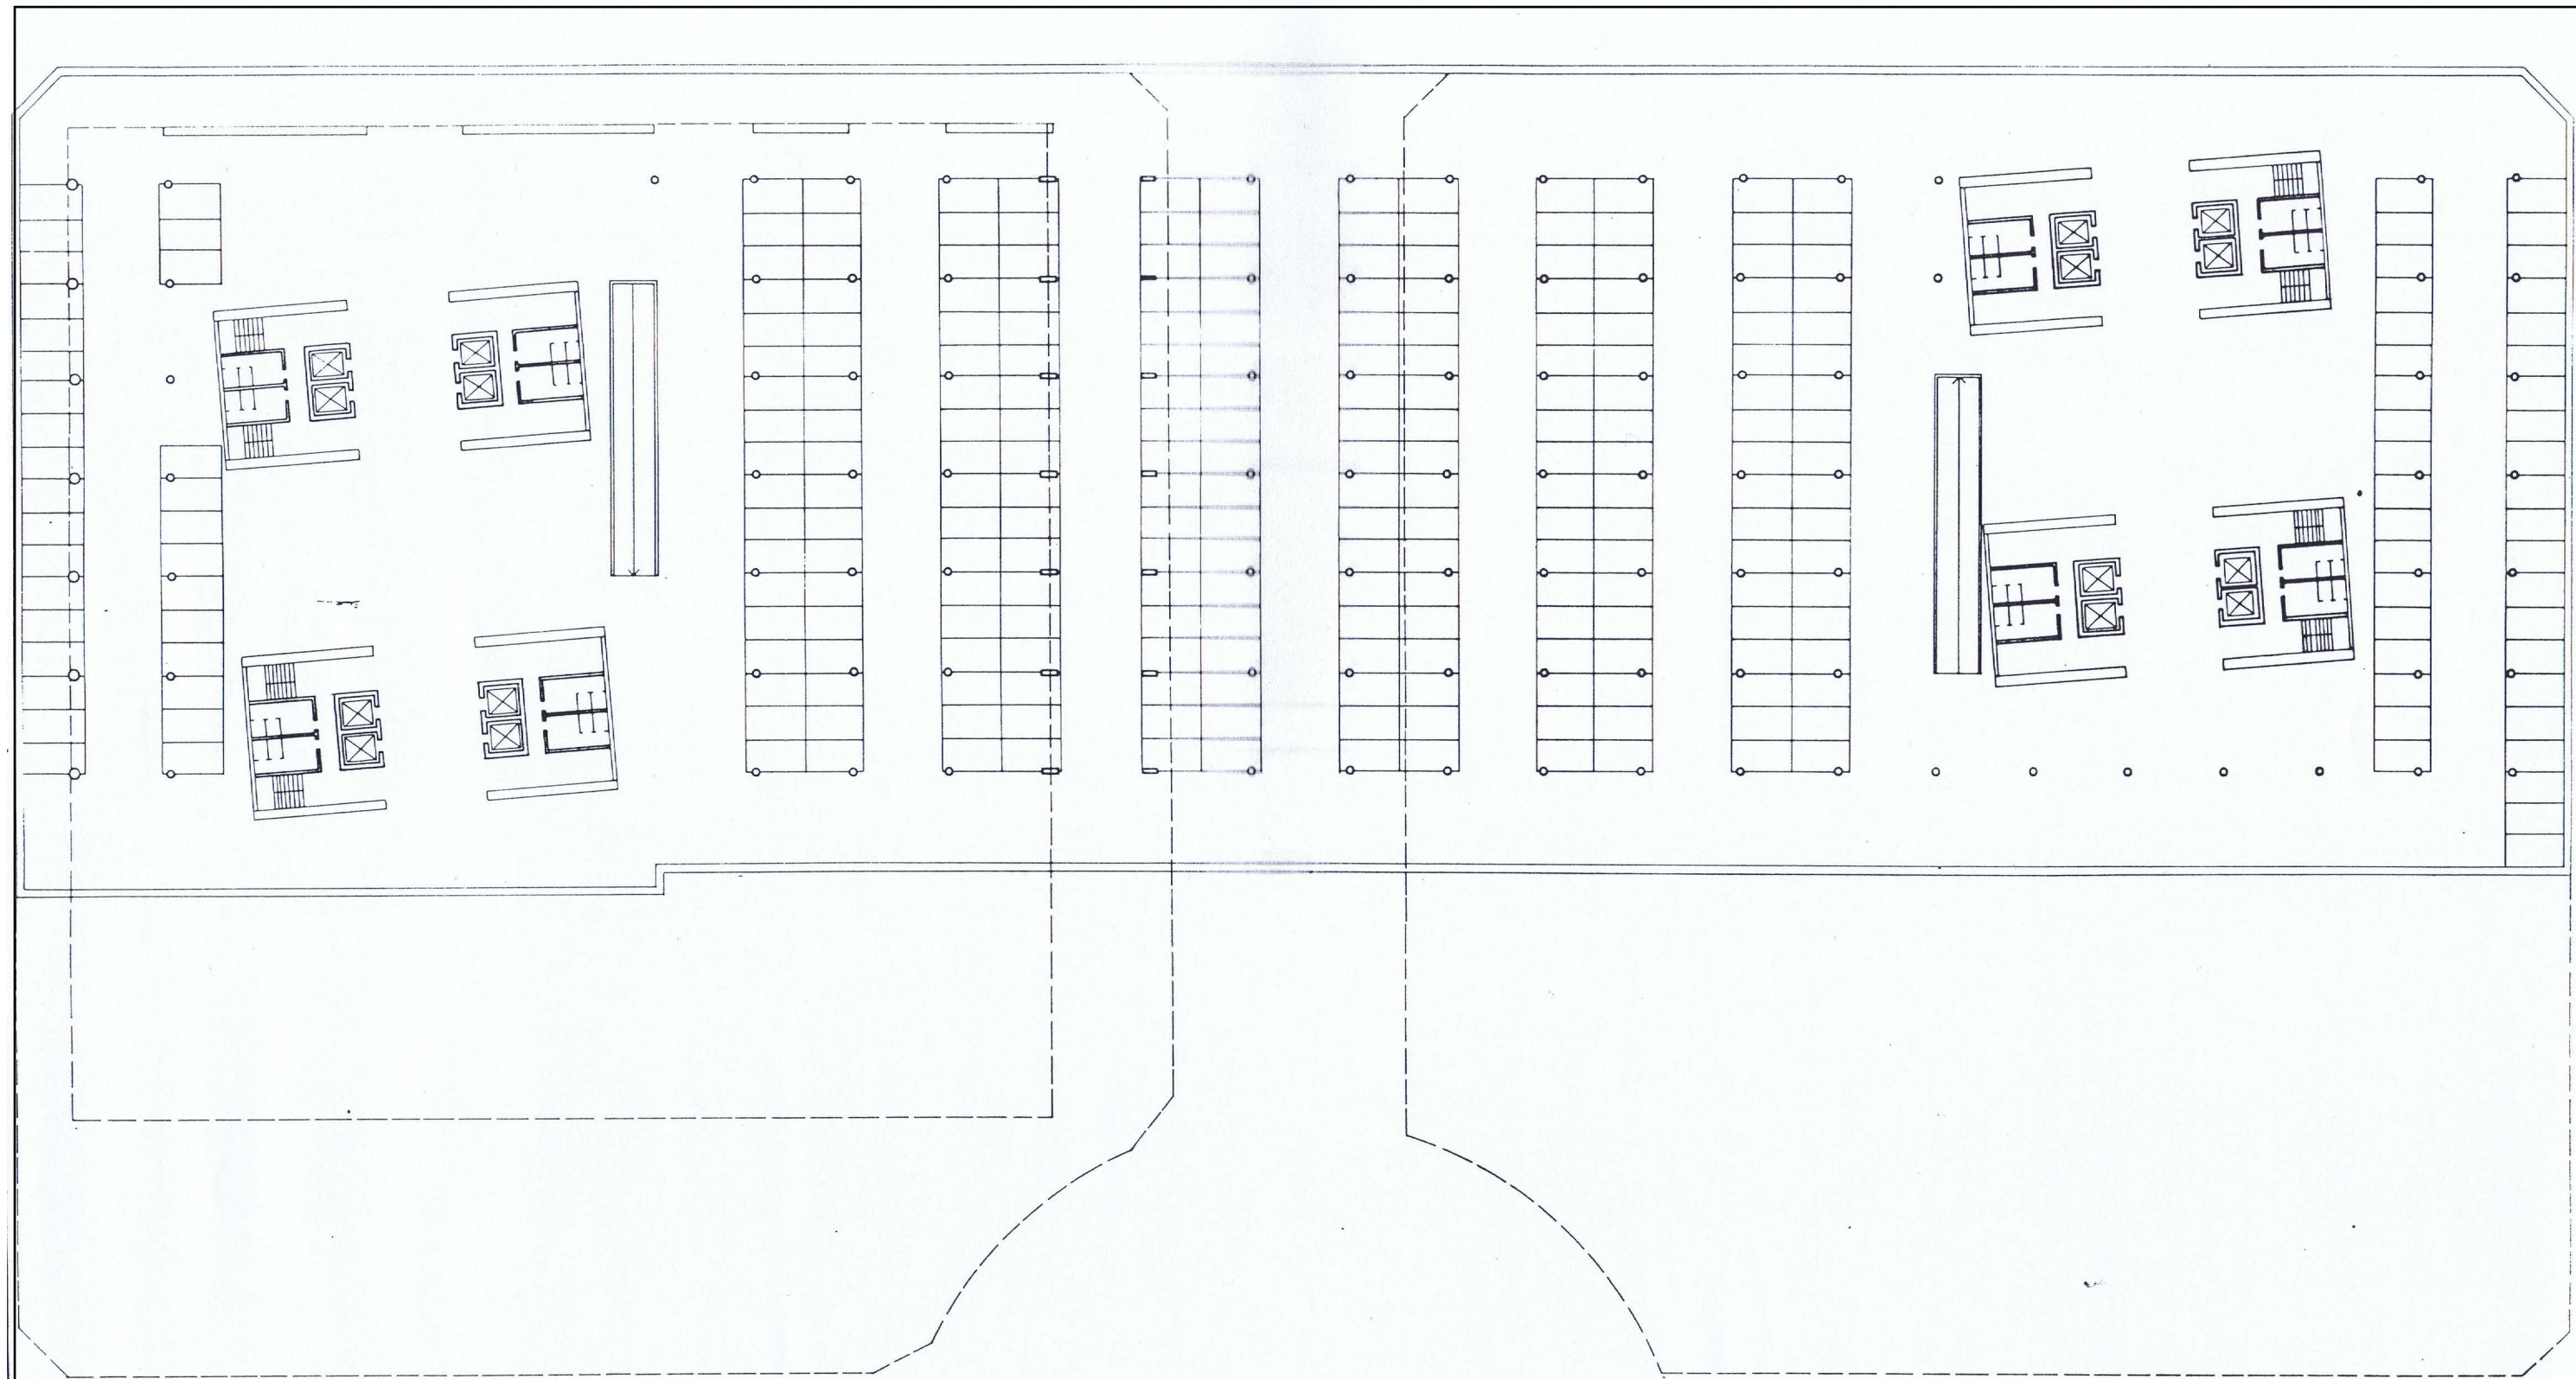

COTA: -6,50 ESCALA 1:250 Nº PLANO 5


CENTRO CULTURAL BILBAO

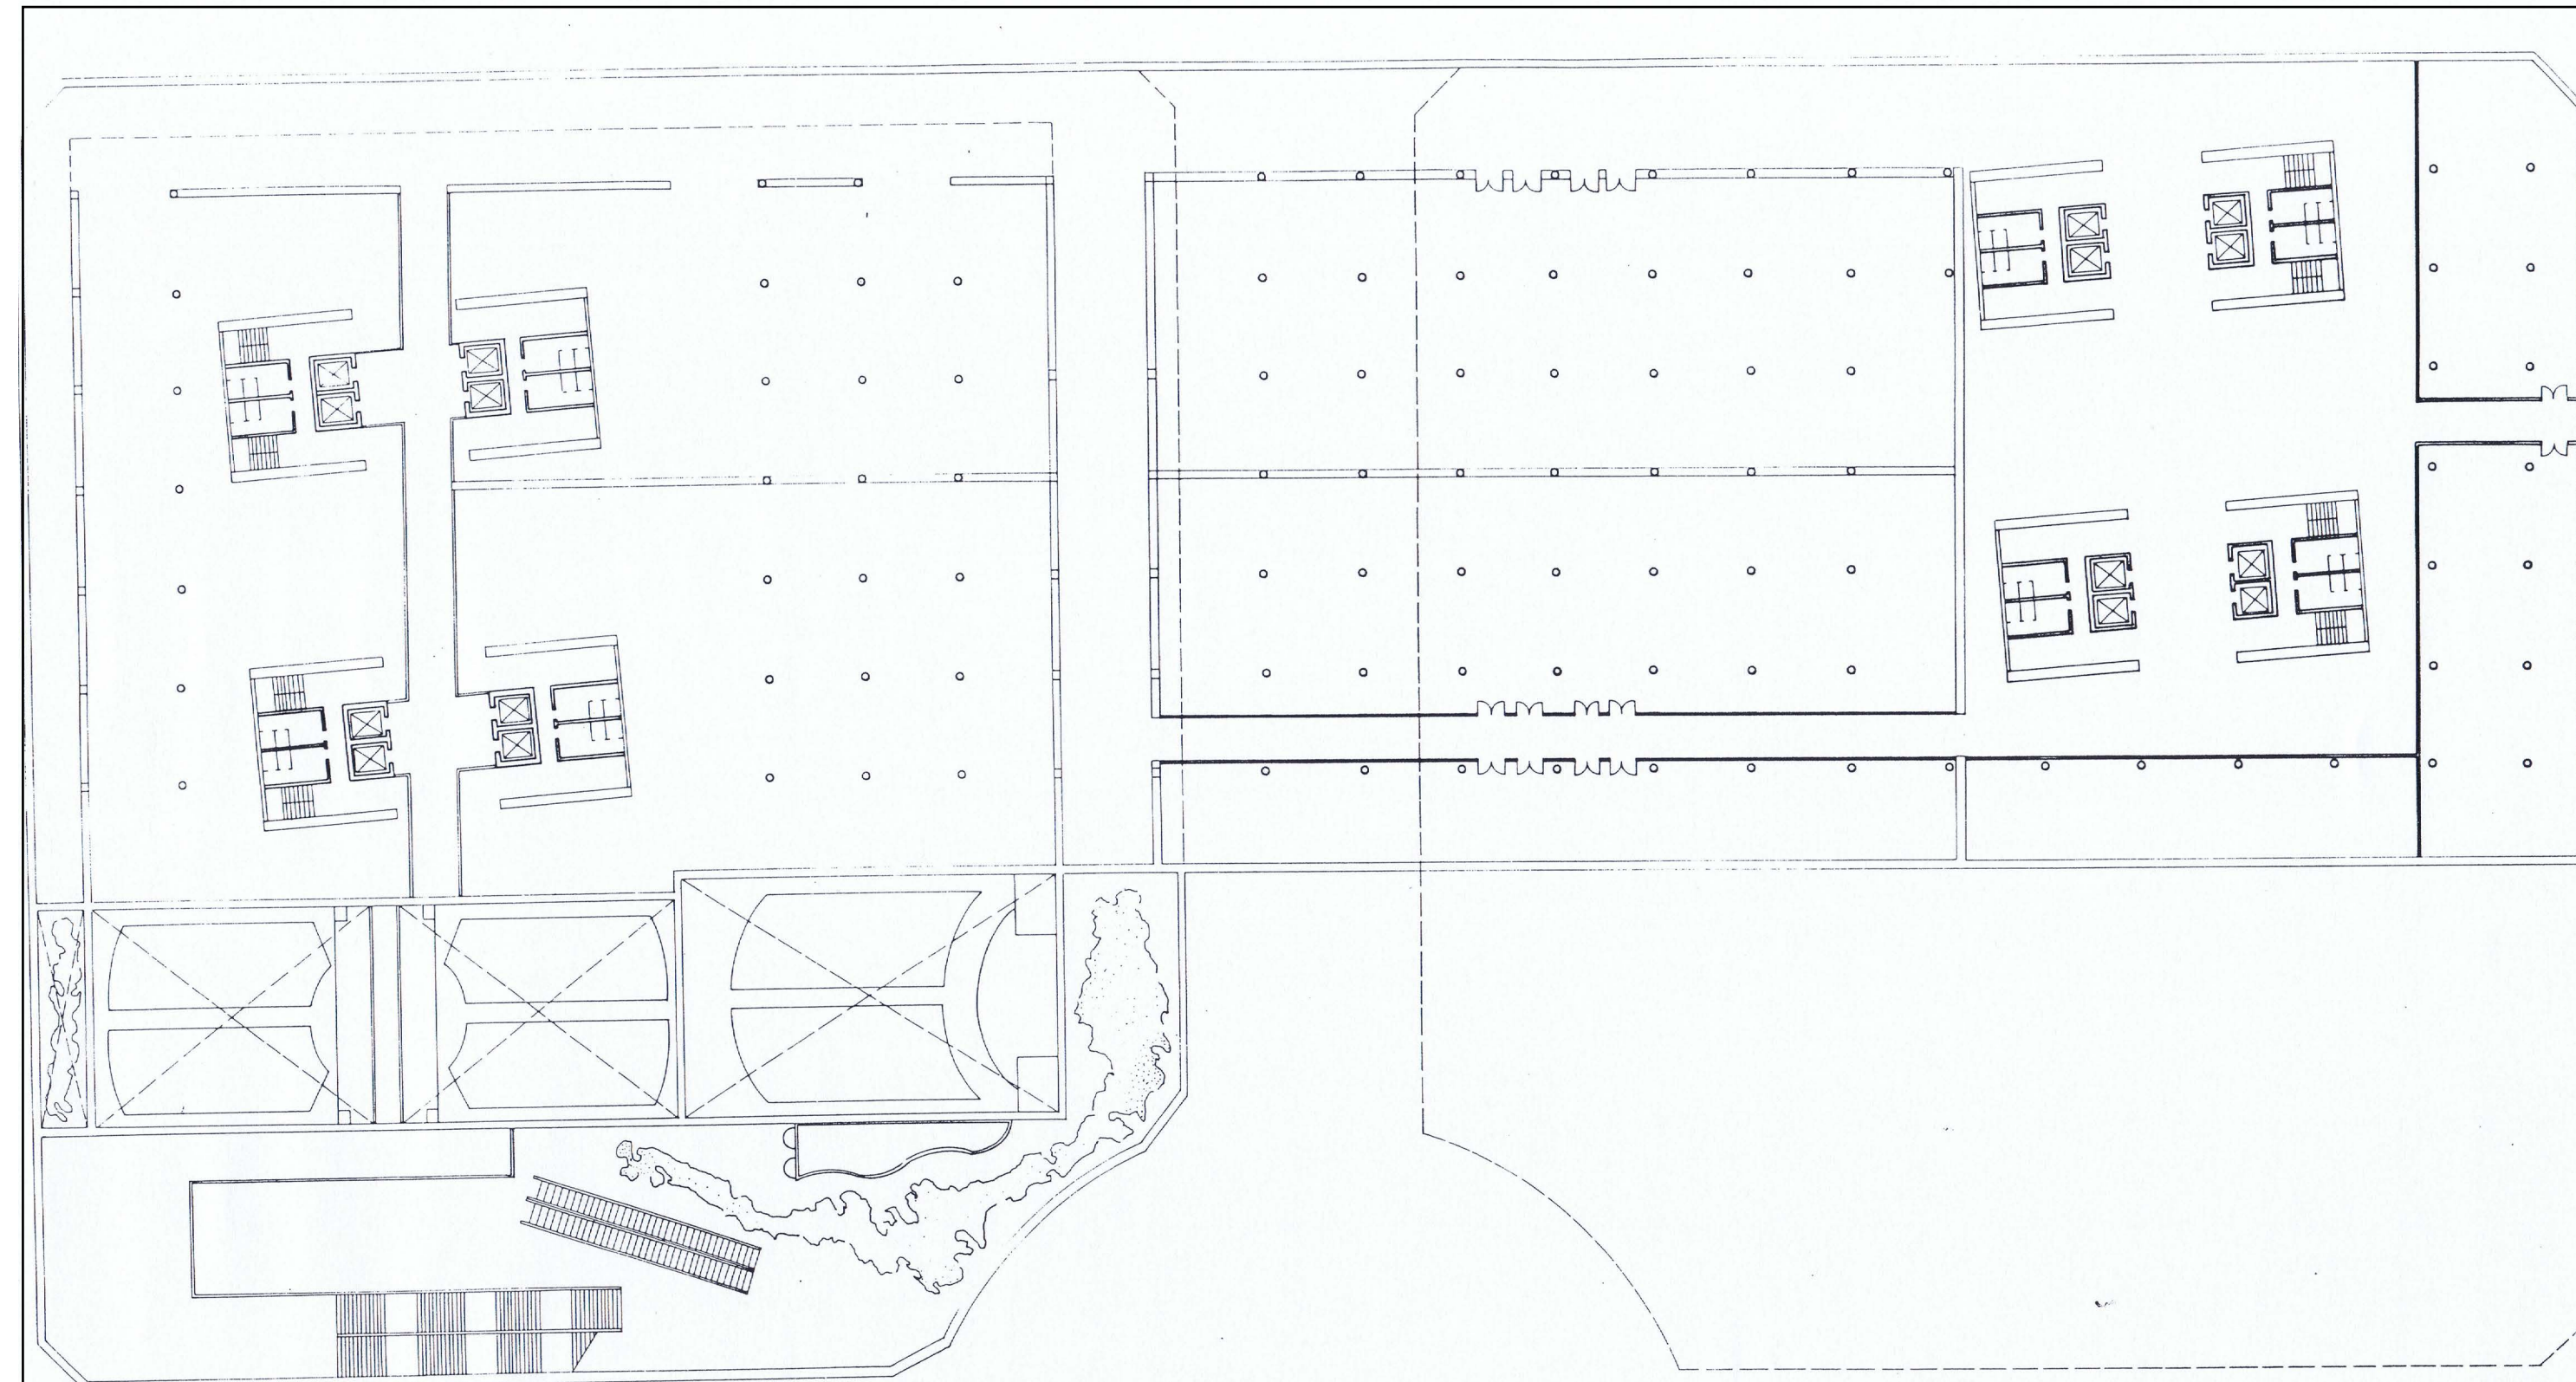

TALLERES. ALMACEN. DEPOSITOS


COTA: -4,00 ESCALA 1:250 Nº PLANO 6

CENTRO CULTURAL BILBAO

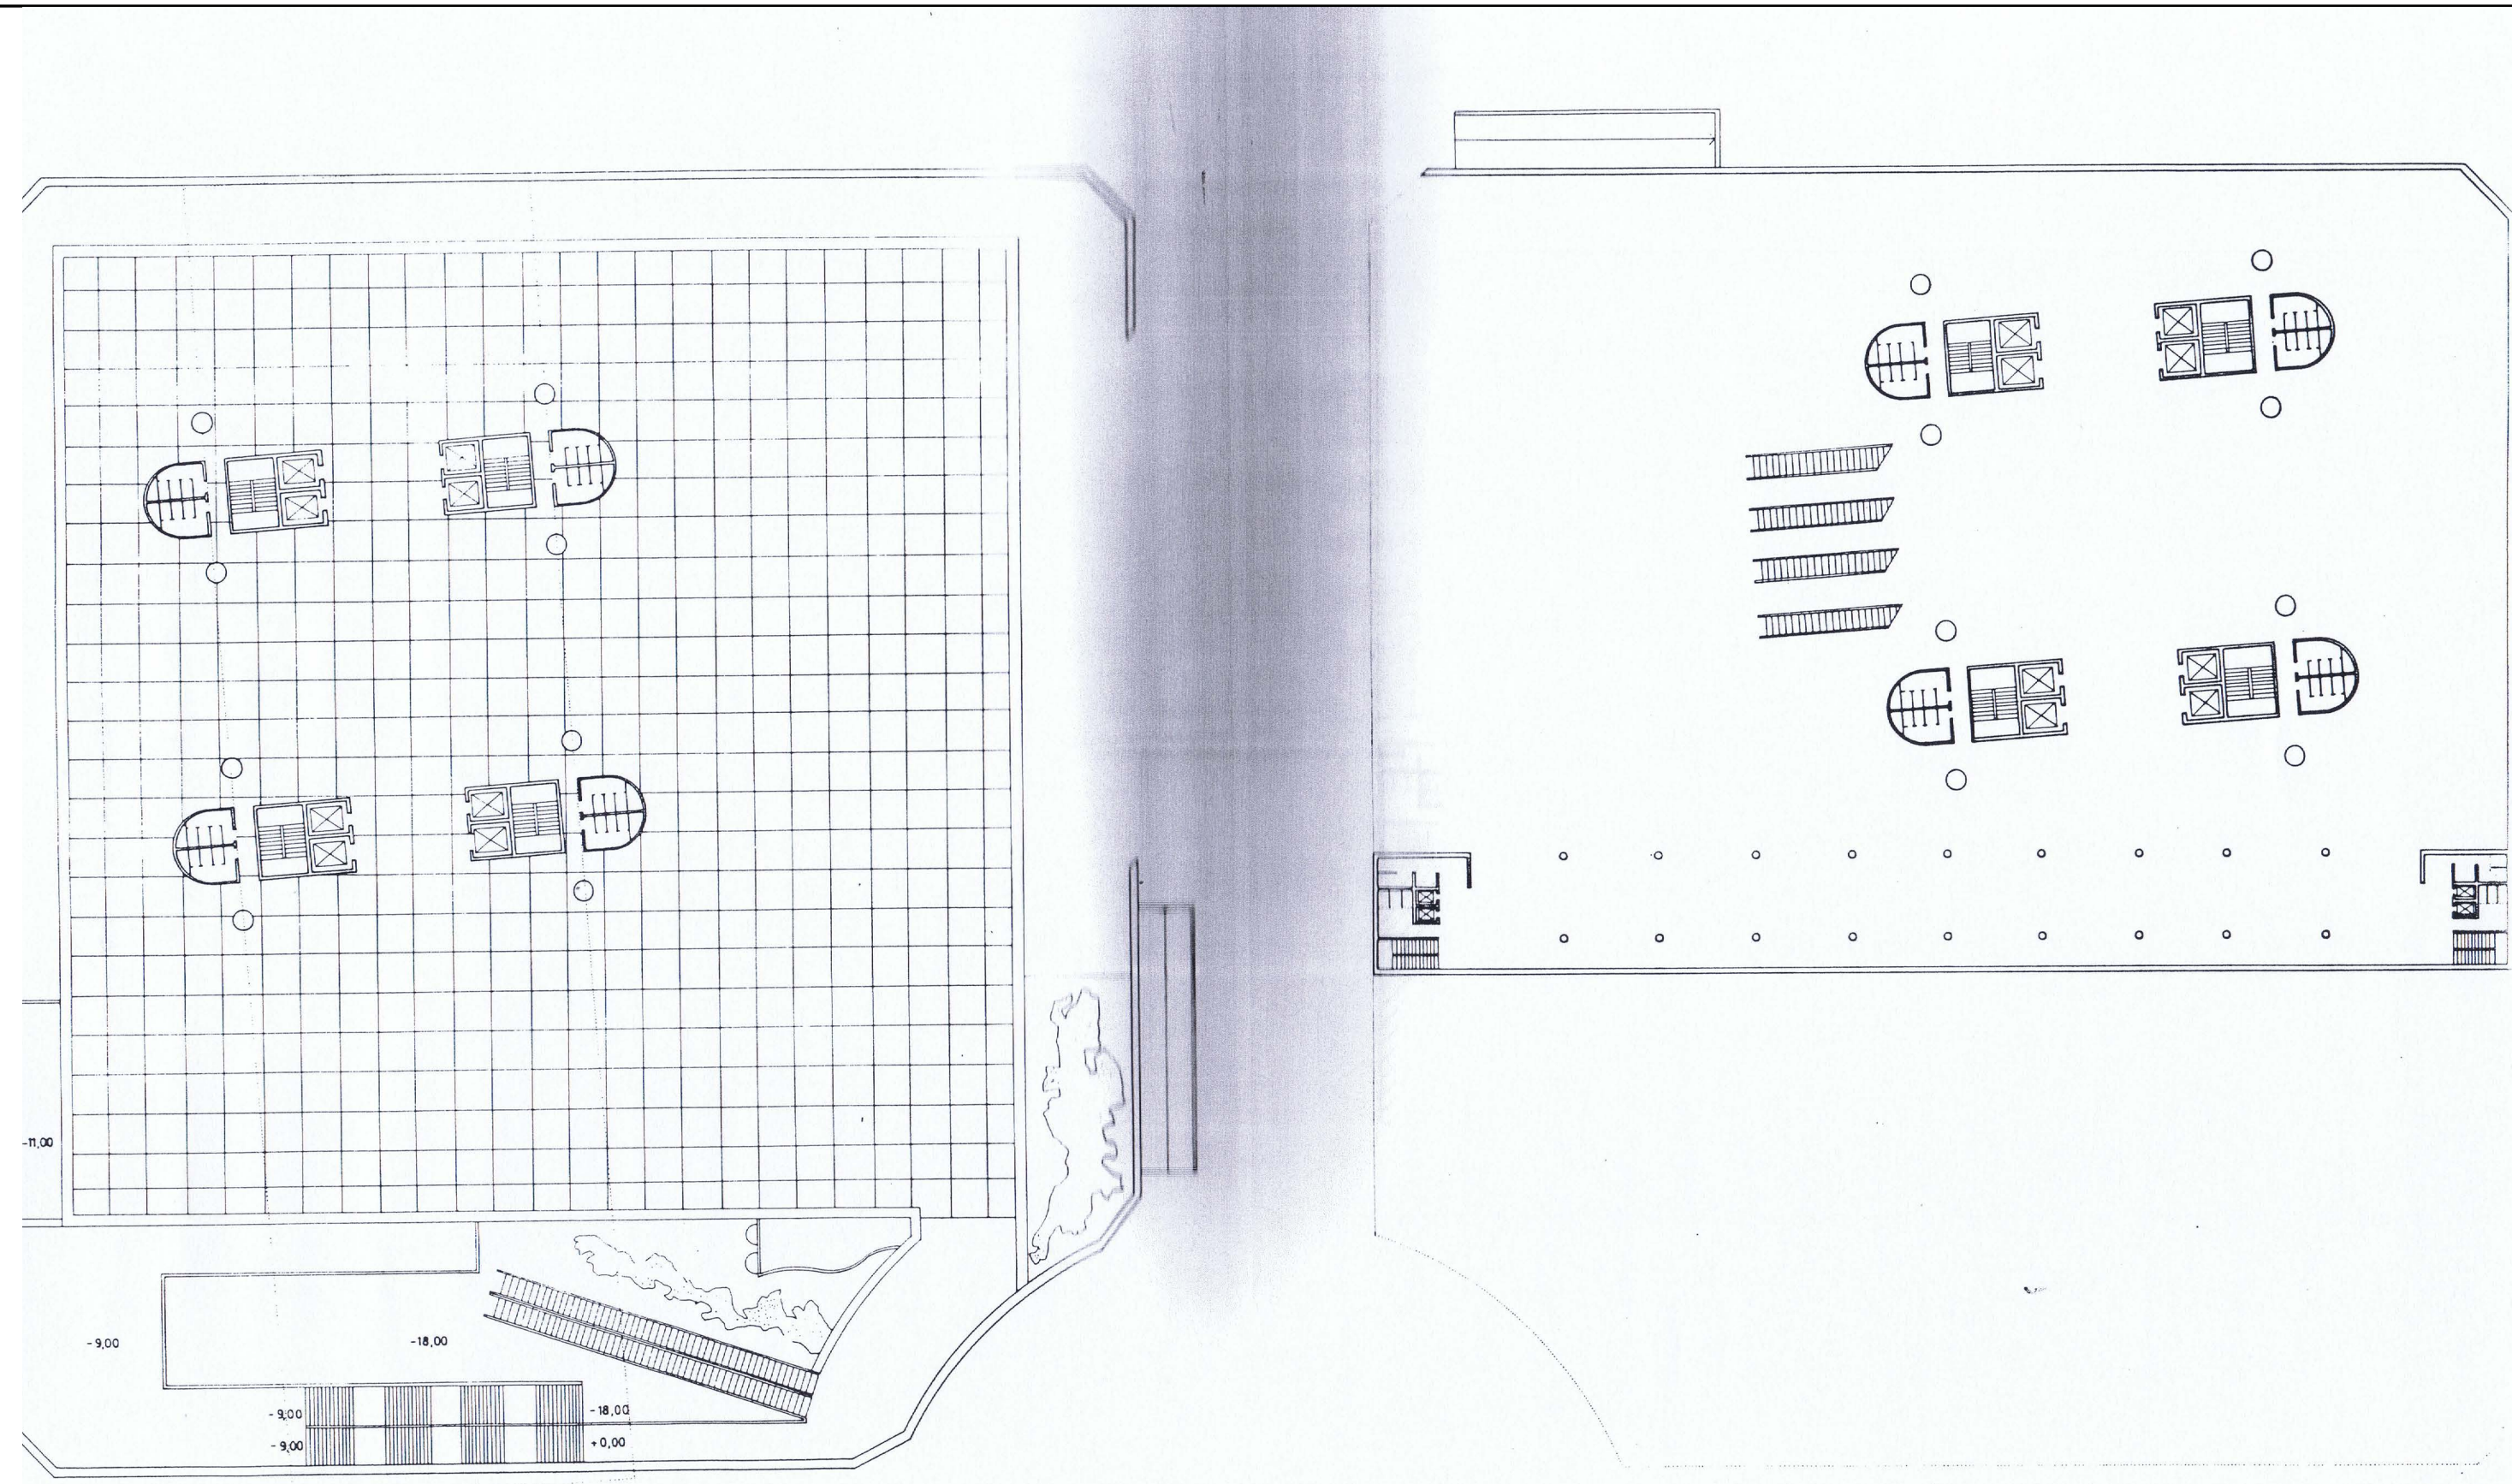

COTA: +0,00 ESCALA 1:250 Nº PLANO 7


CENTRO CULTURAL BILBAO

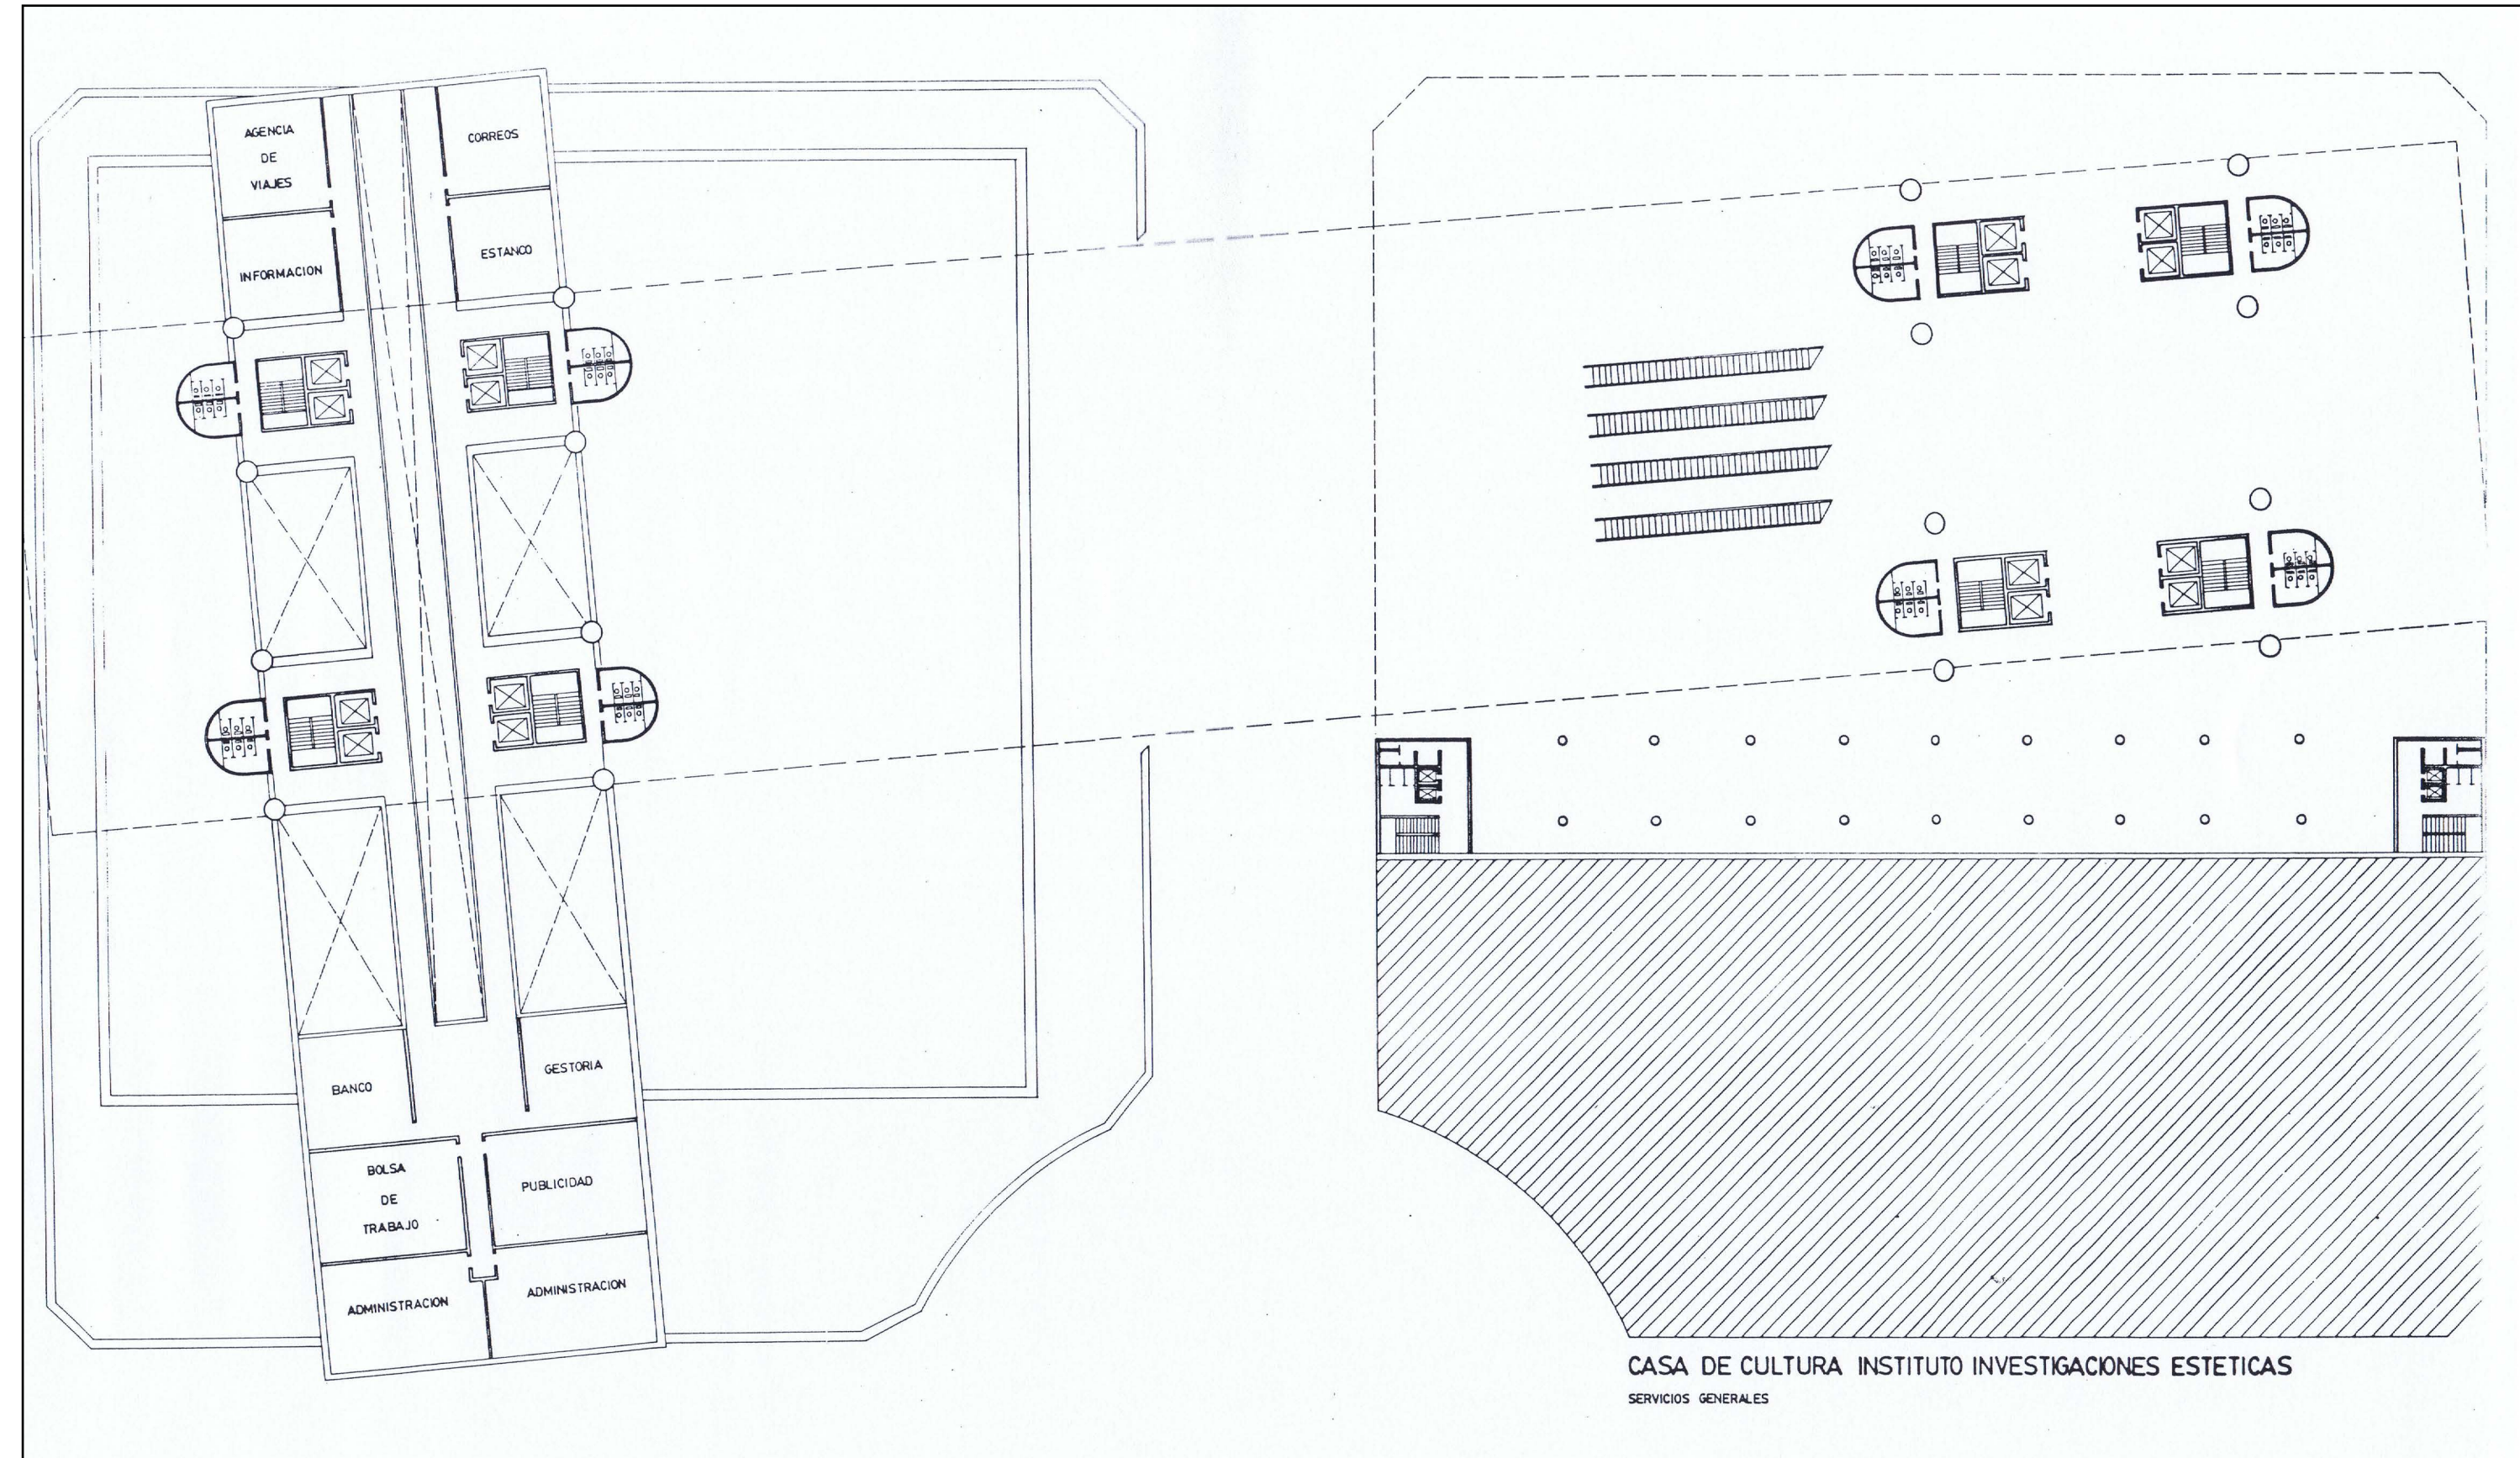


CASA DE CULTURA INSTITUTO INVESTIGACIONES ESTETICAS
SERVICIOS GENERALES

COTA: +6,00 ESCALA 1:250 Nº PLANO 8


CENTRO CULTURAL BILBAO

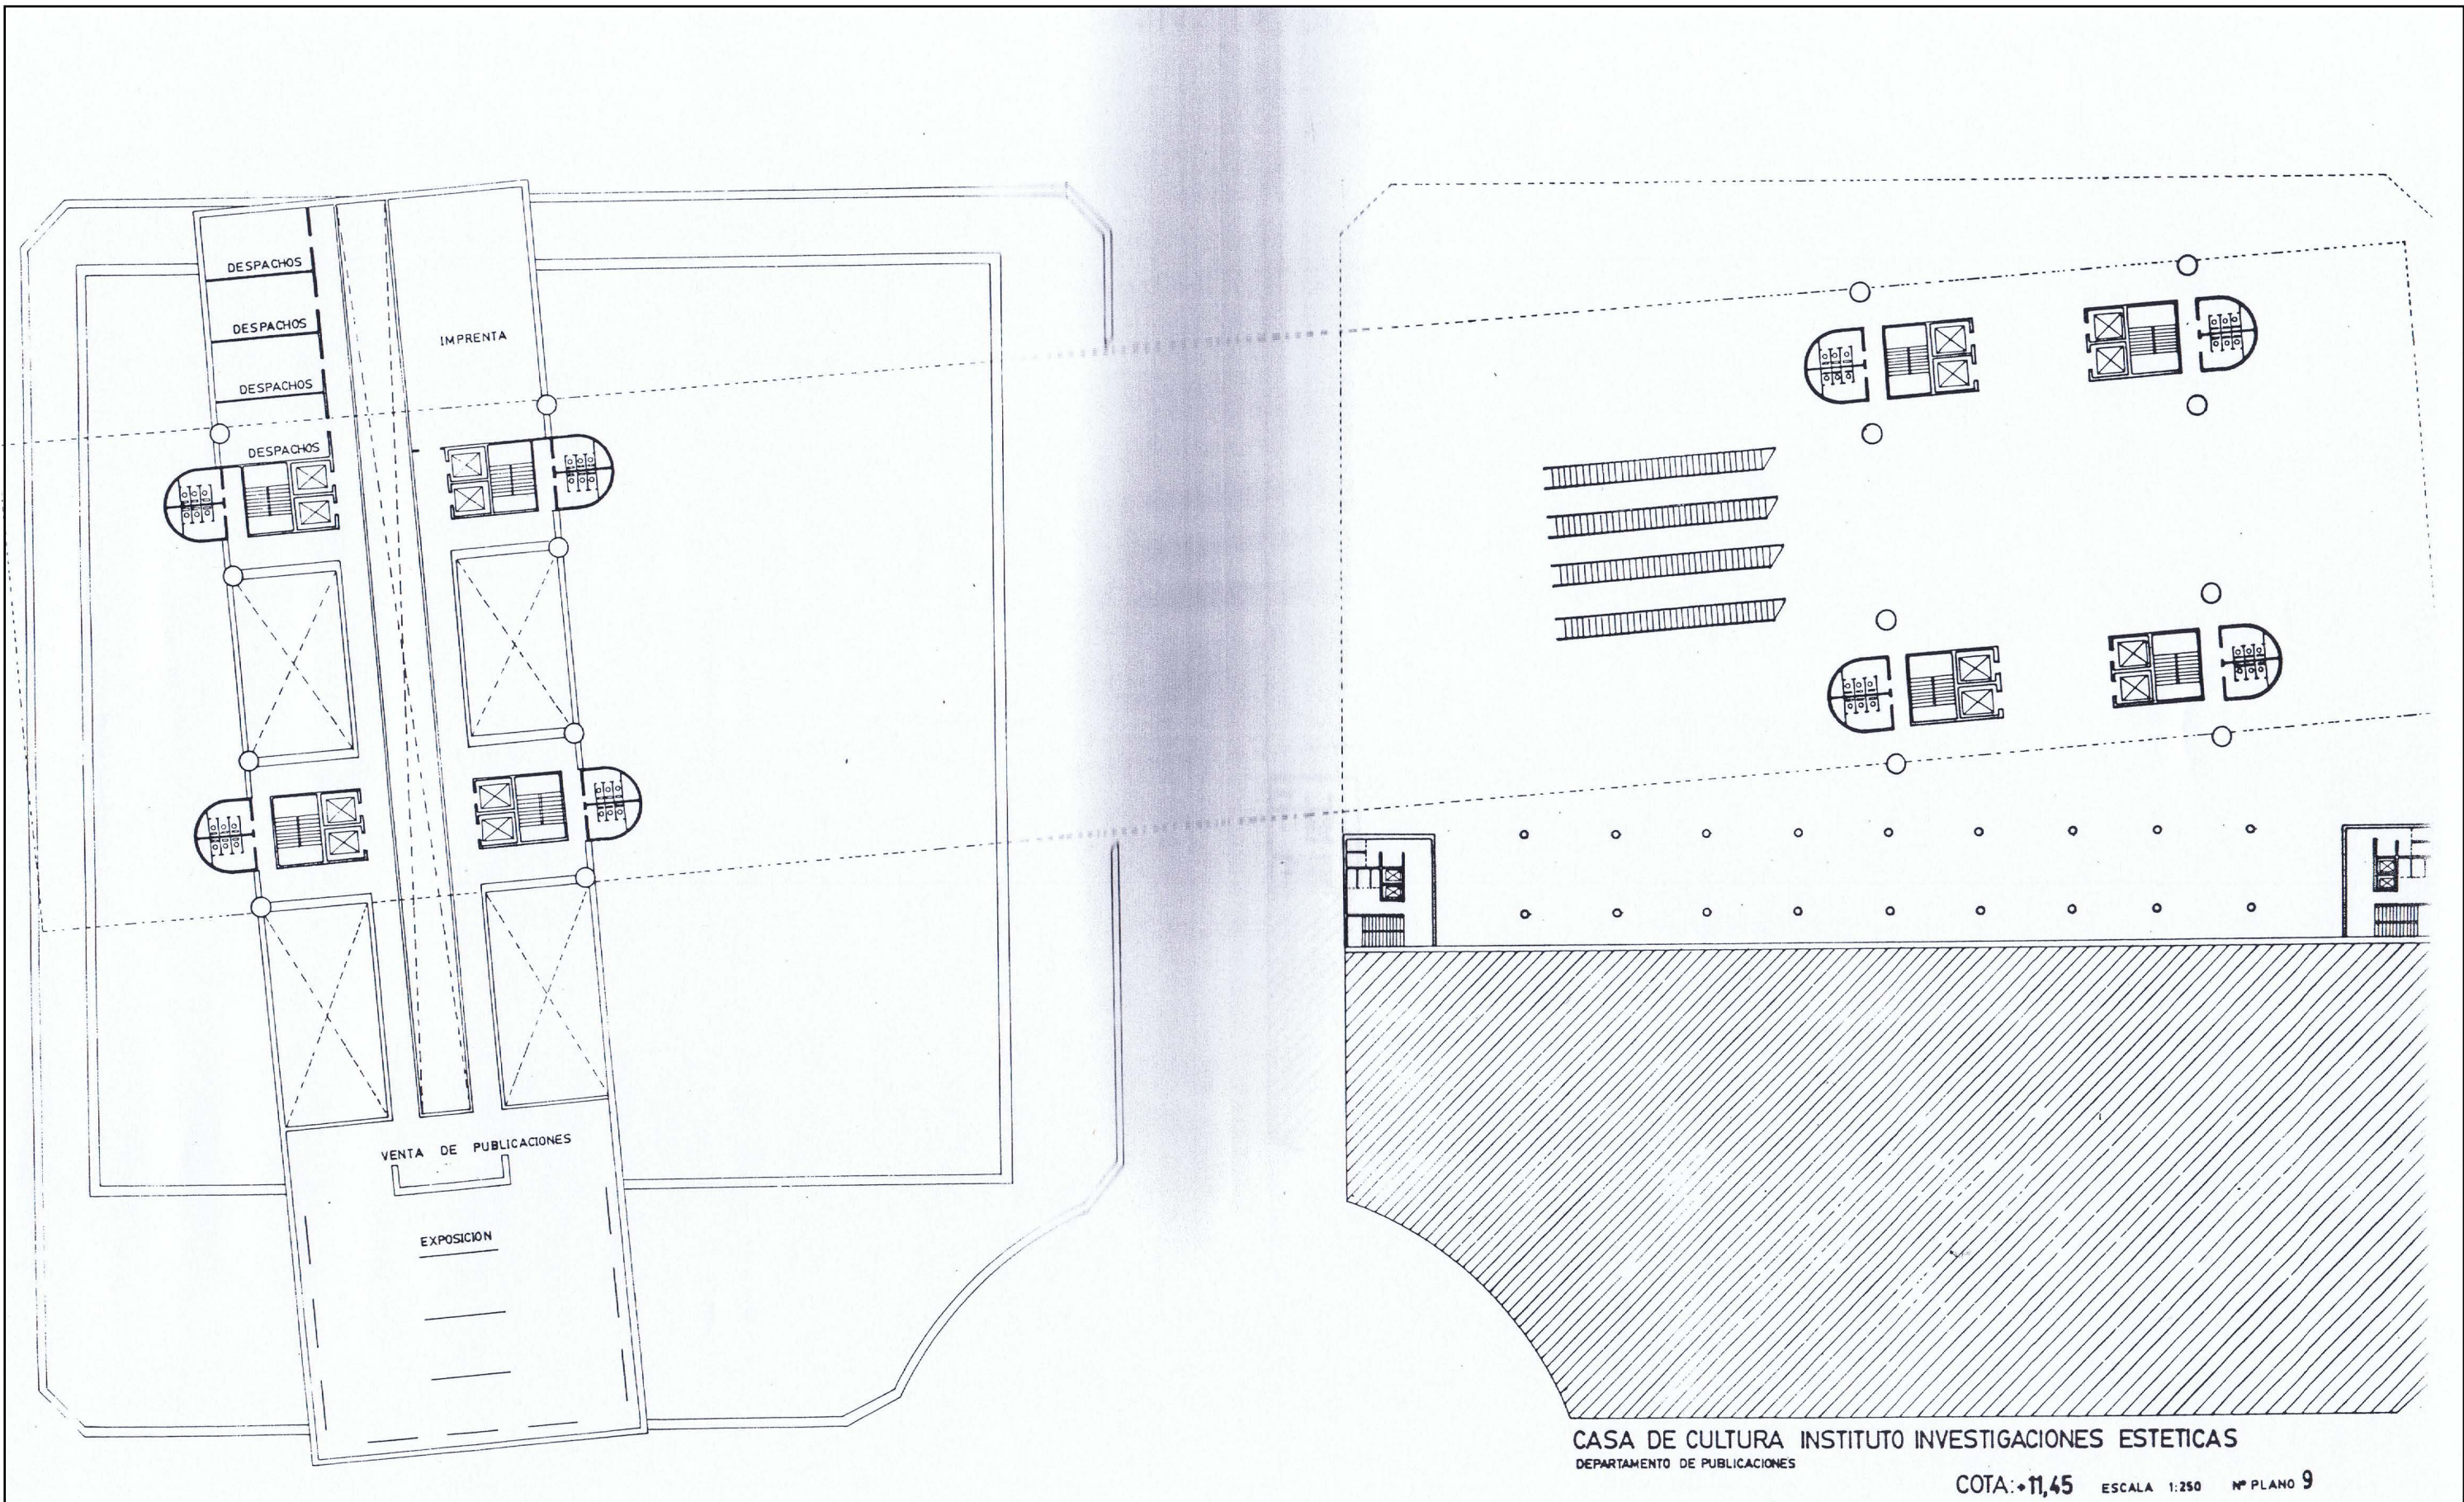


CENTRO CULTURAL BILBAO

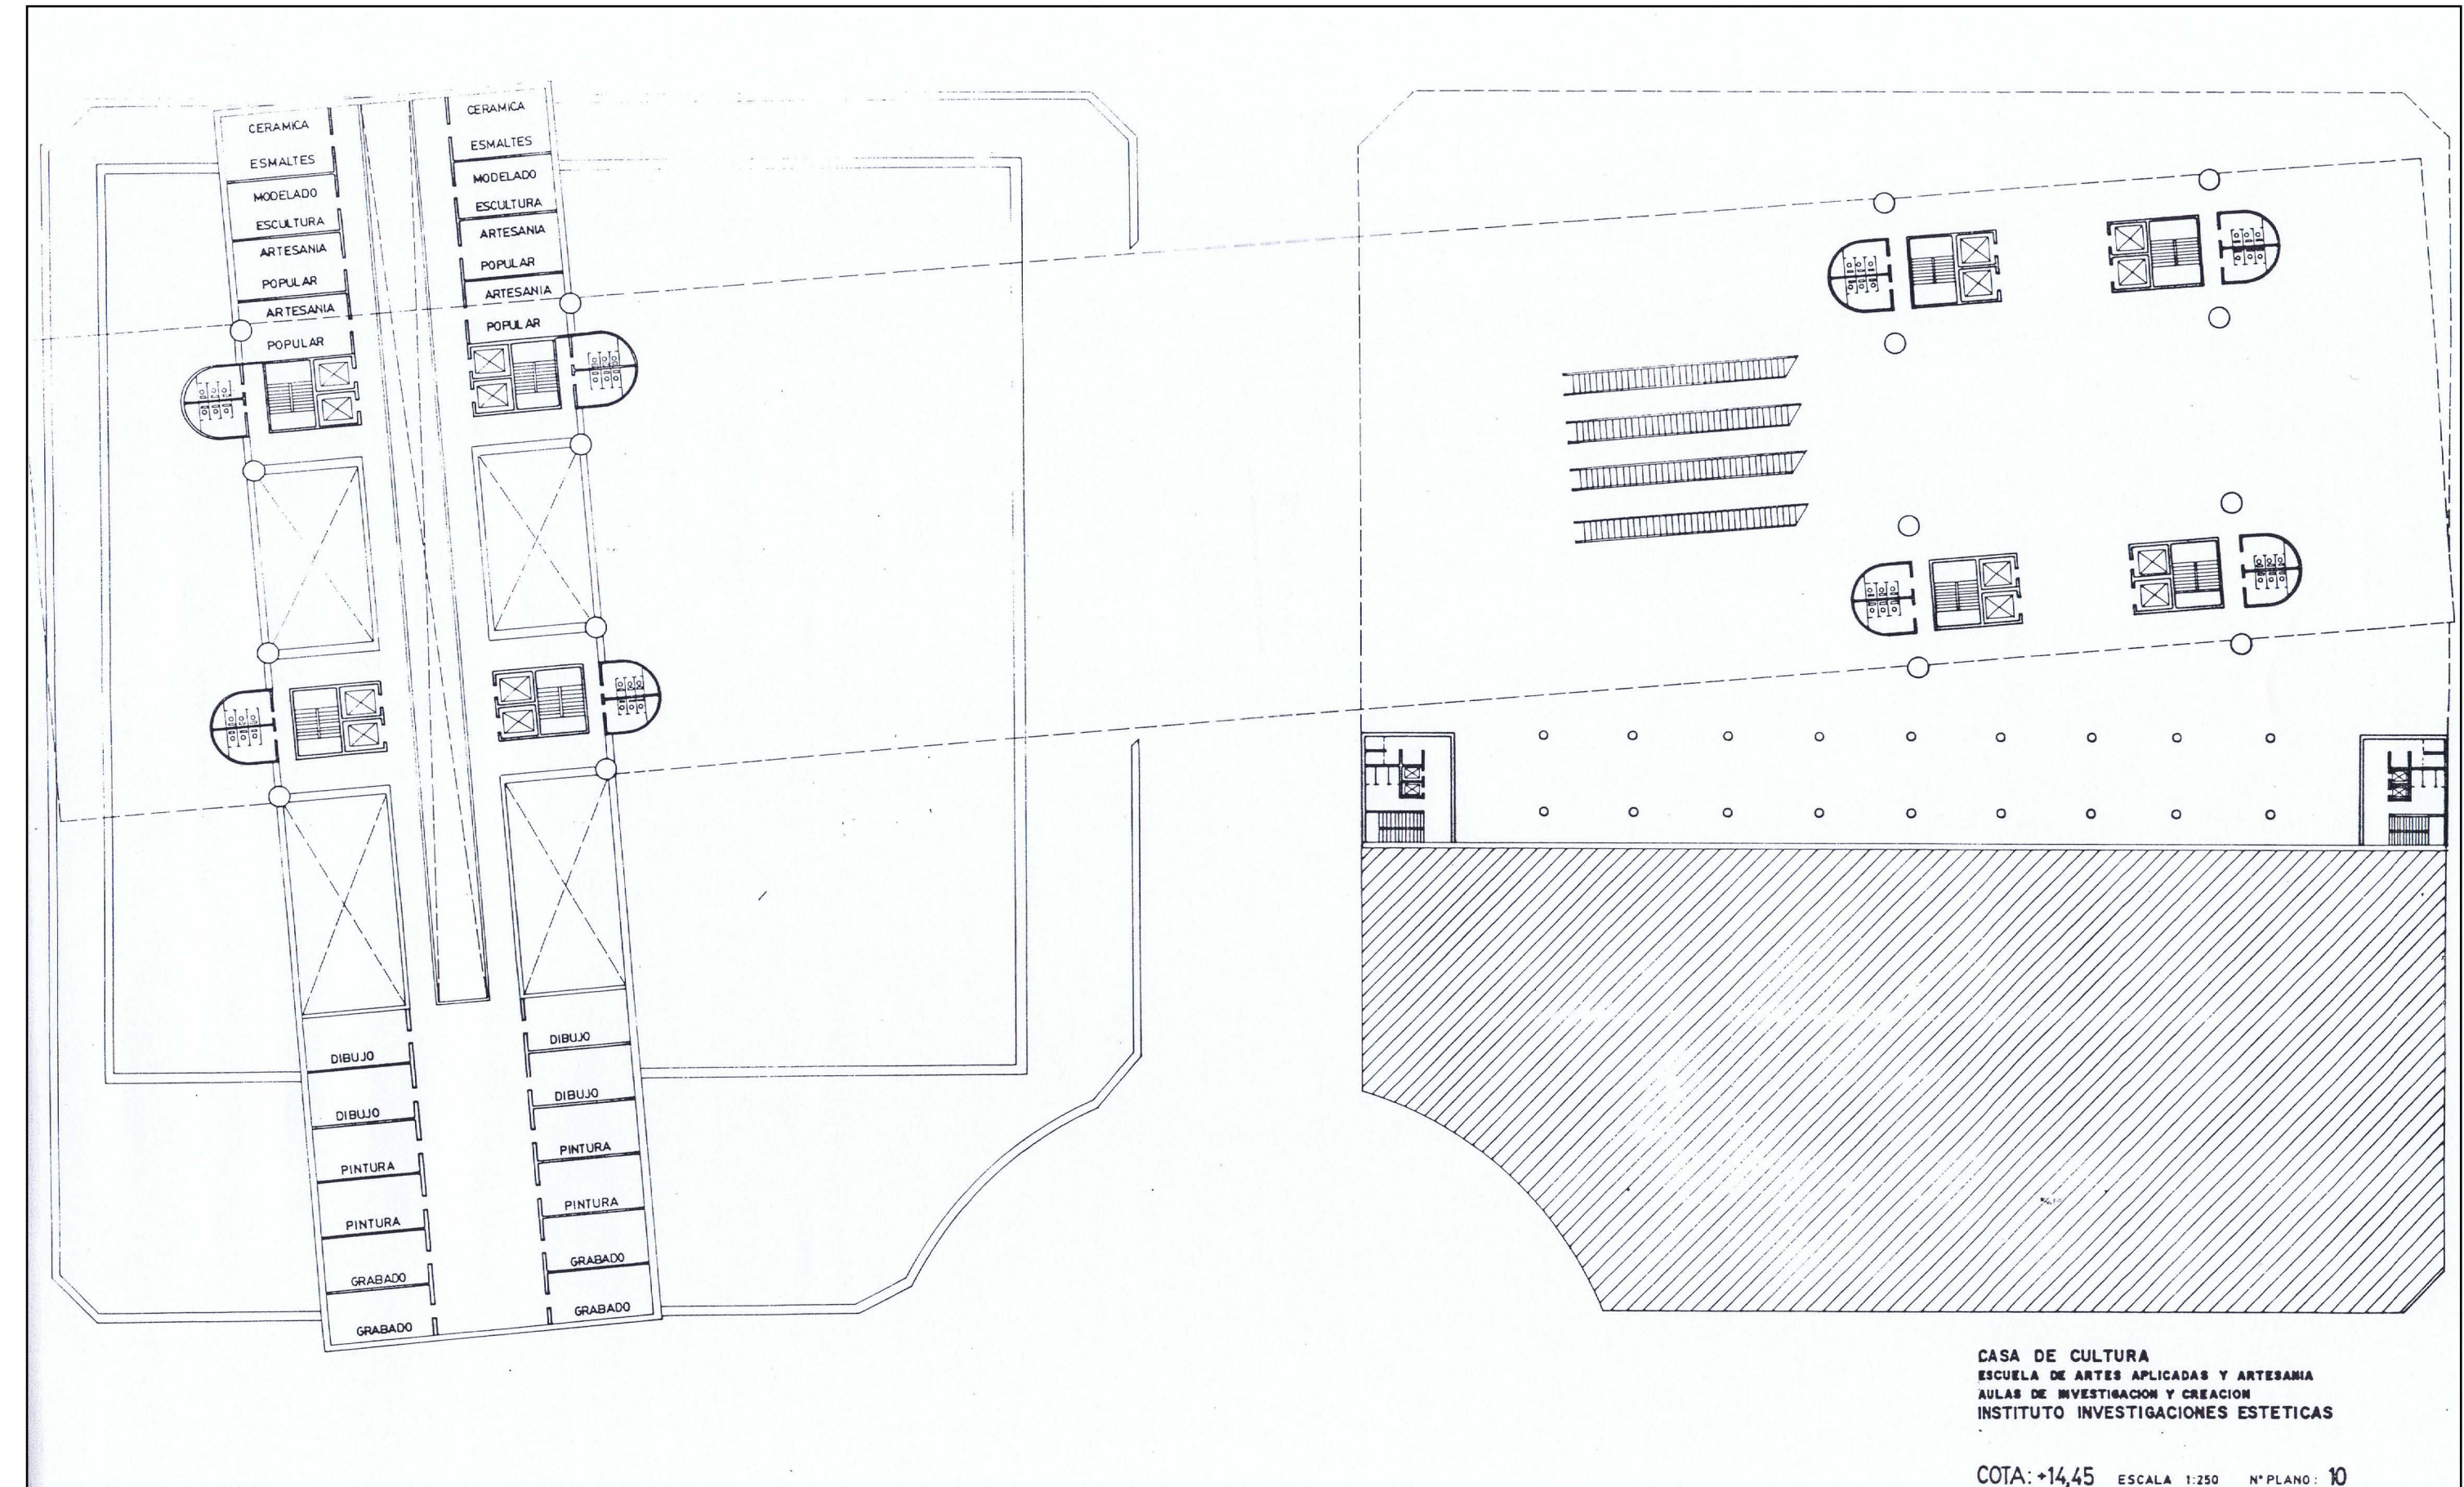


CENTRO CULTURAL BILBAO

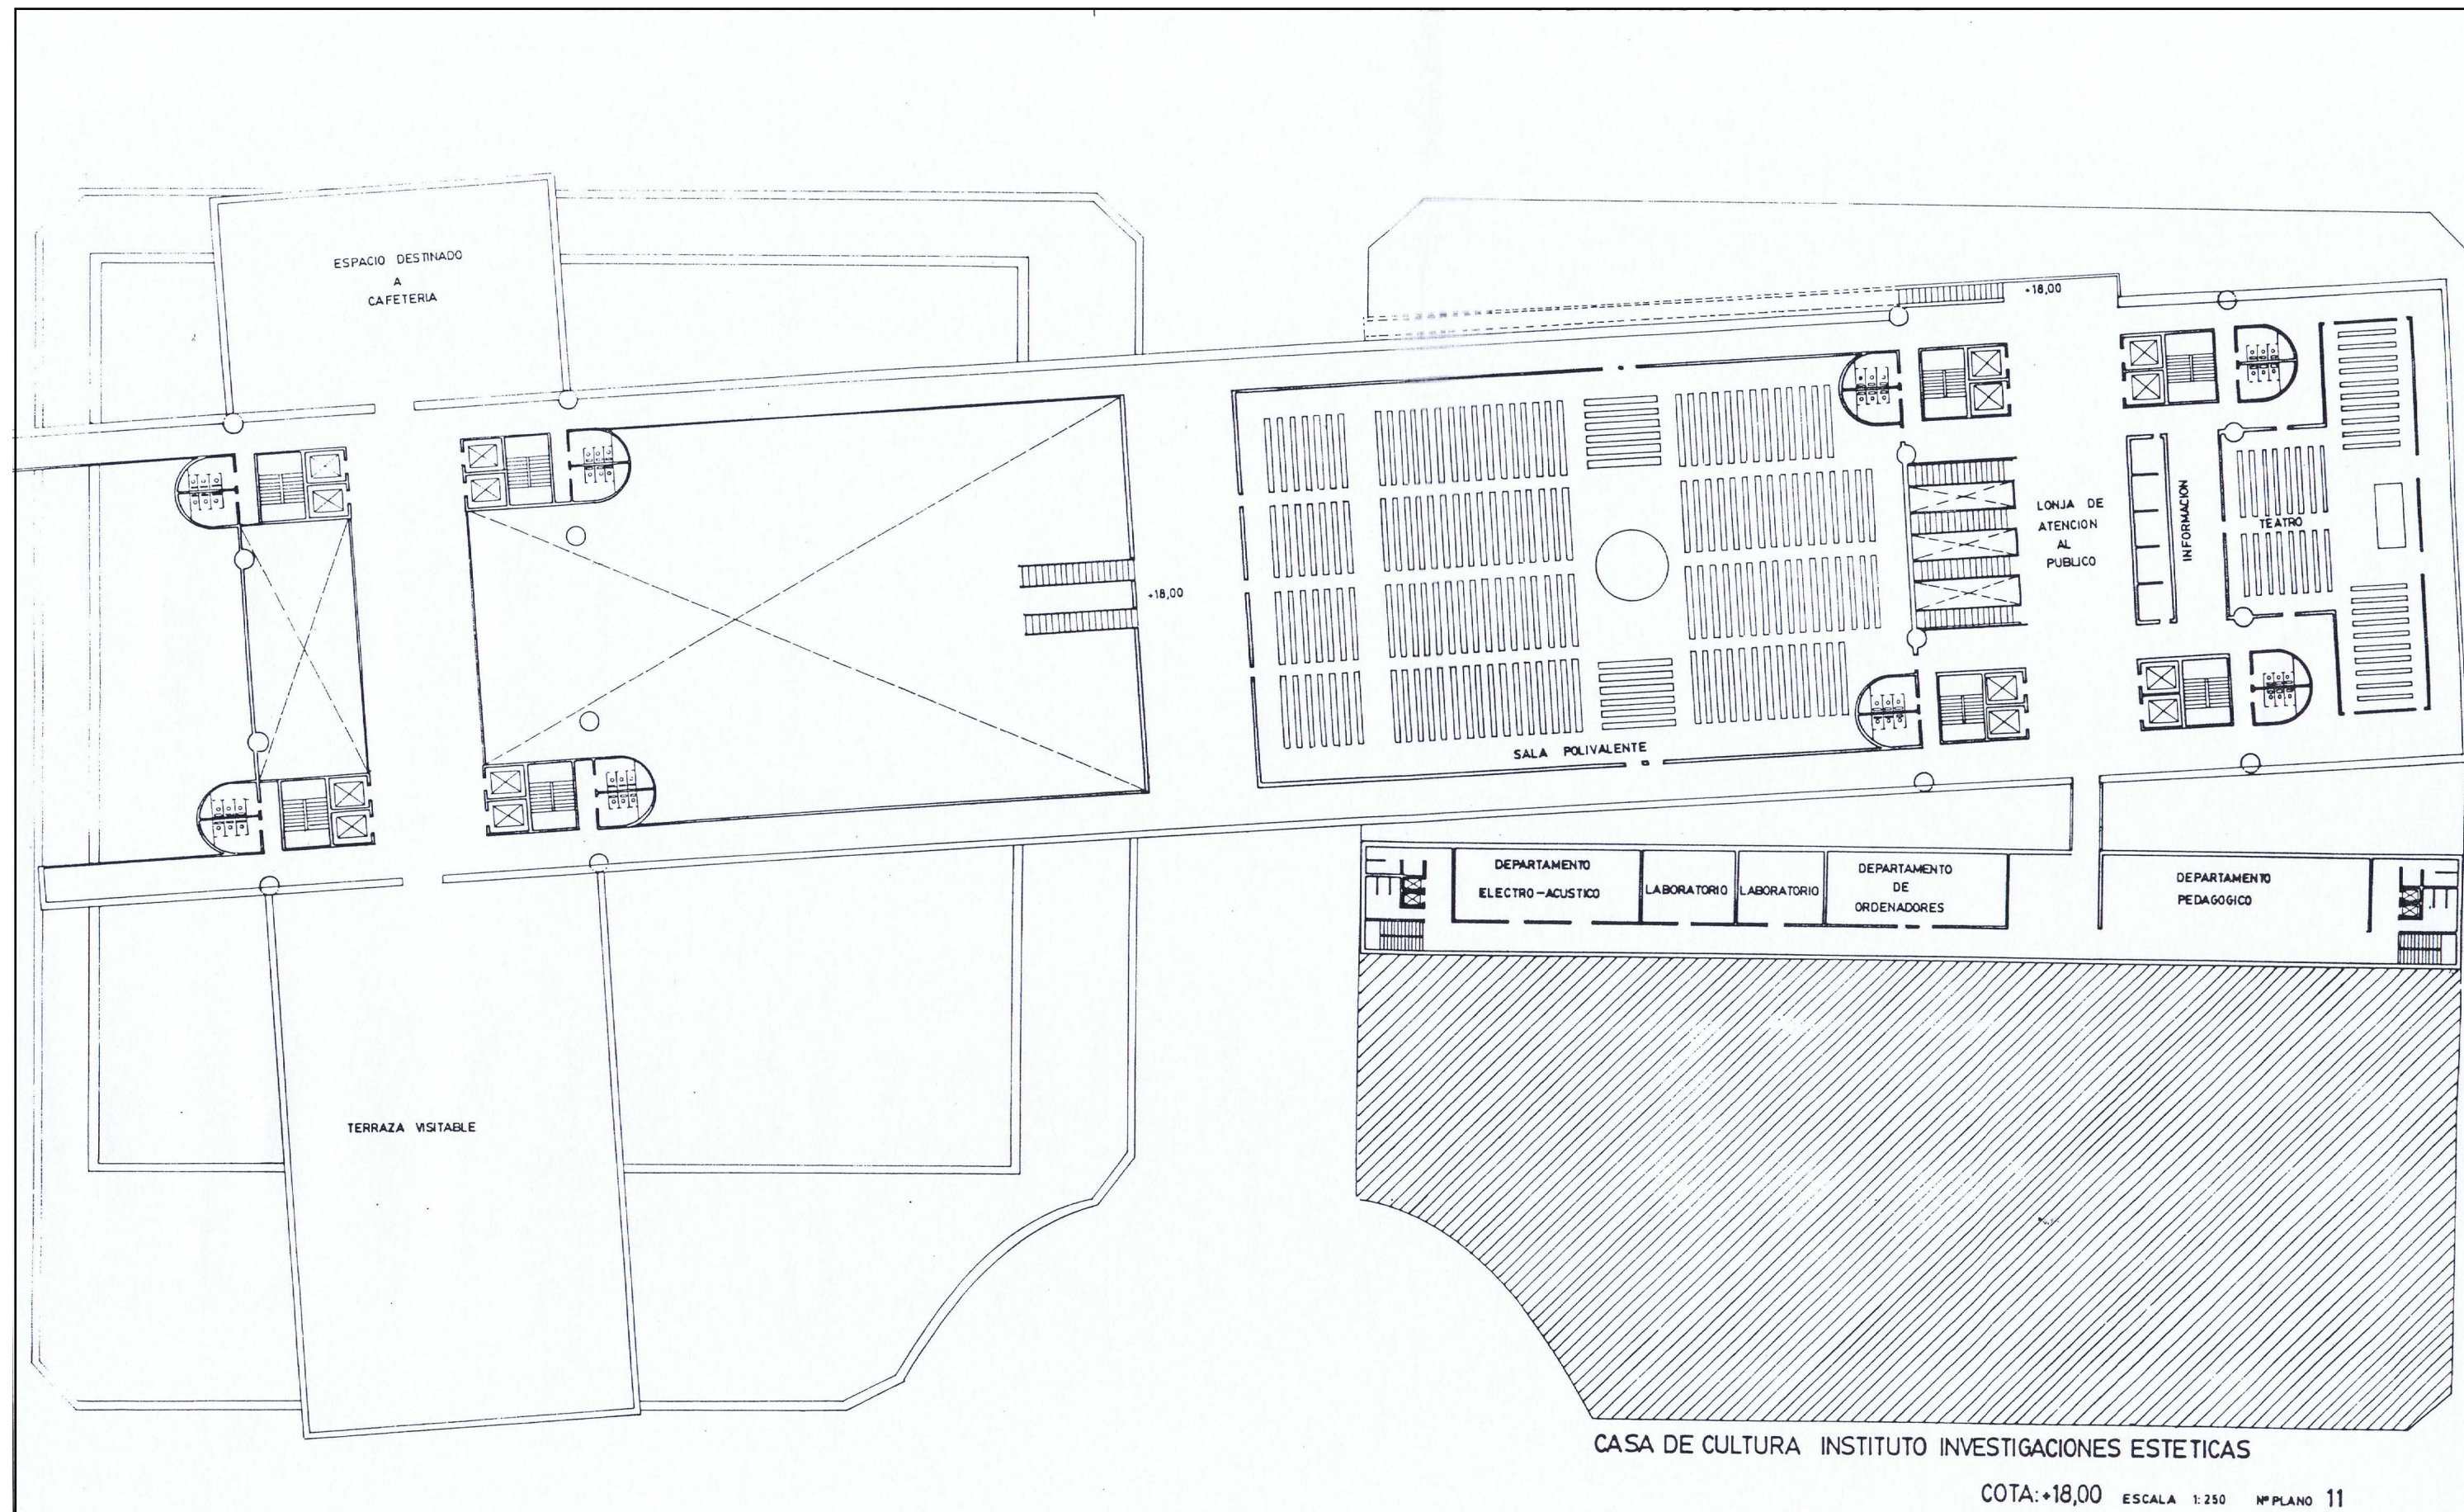


CENTRO CULTURAL BILBAO

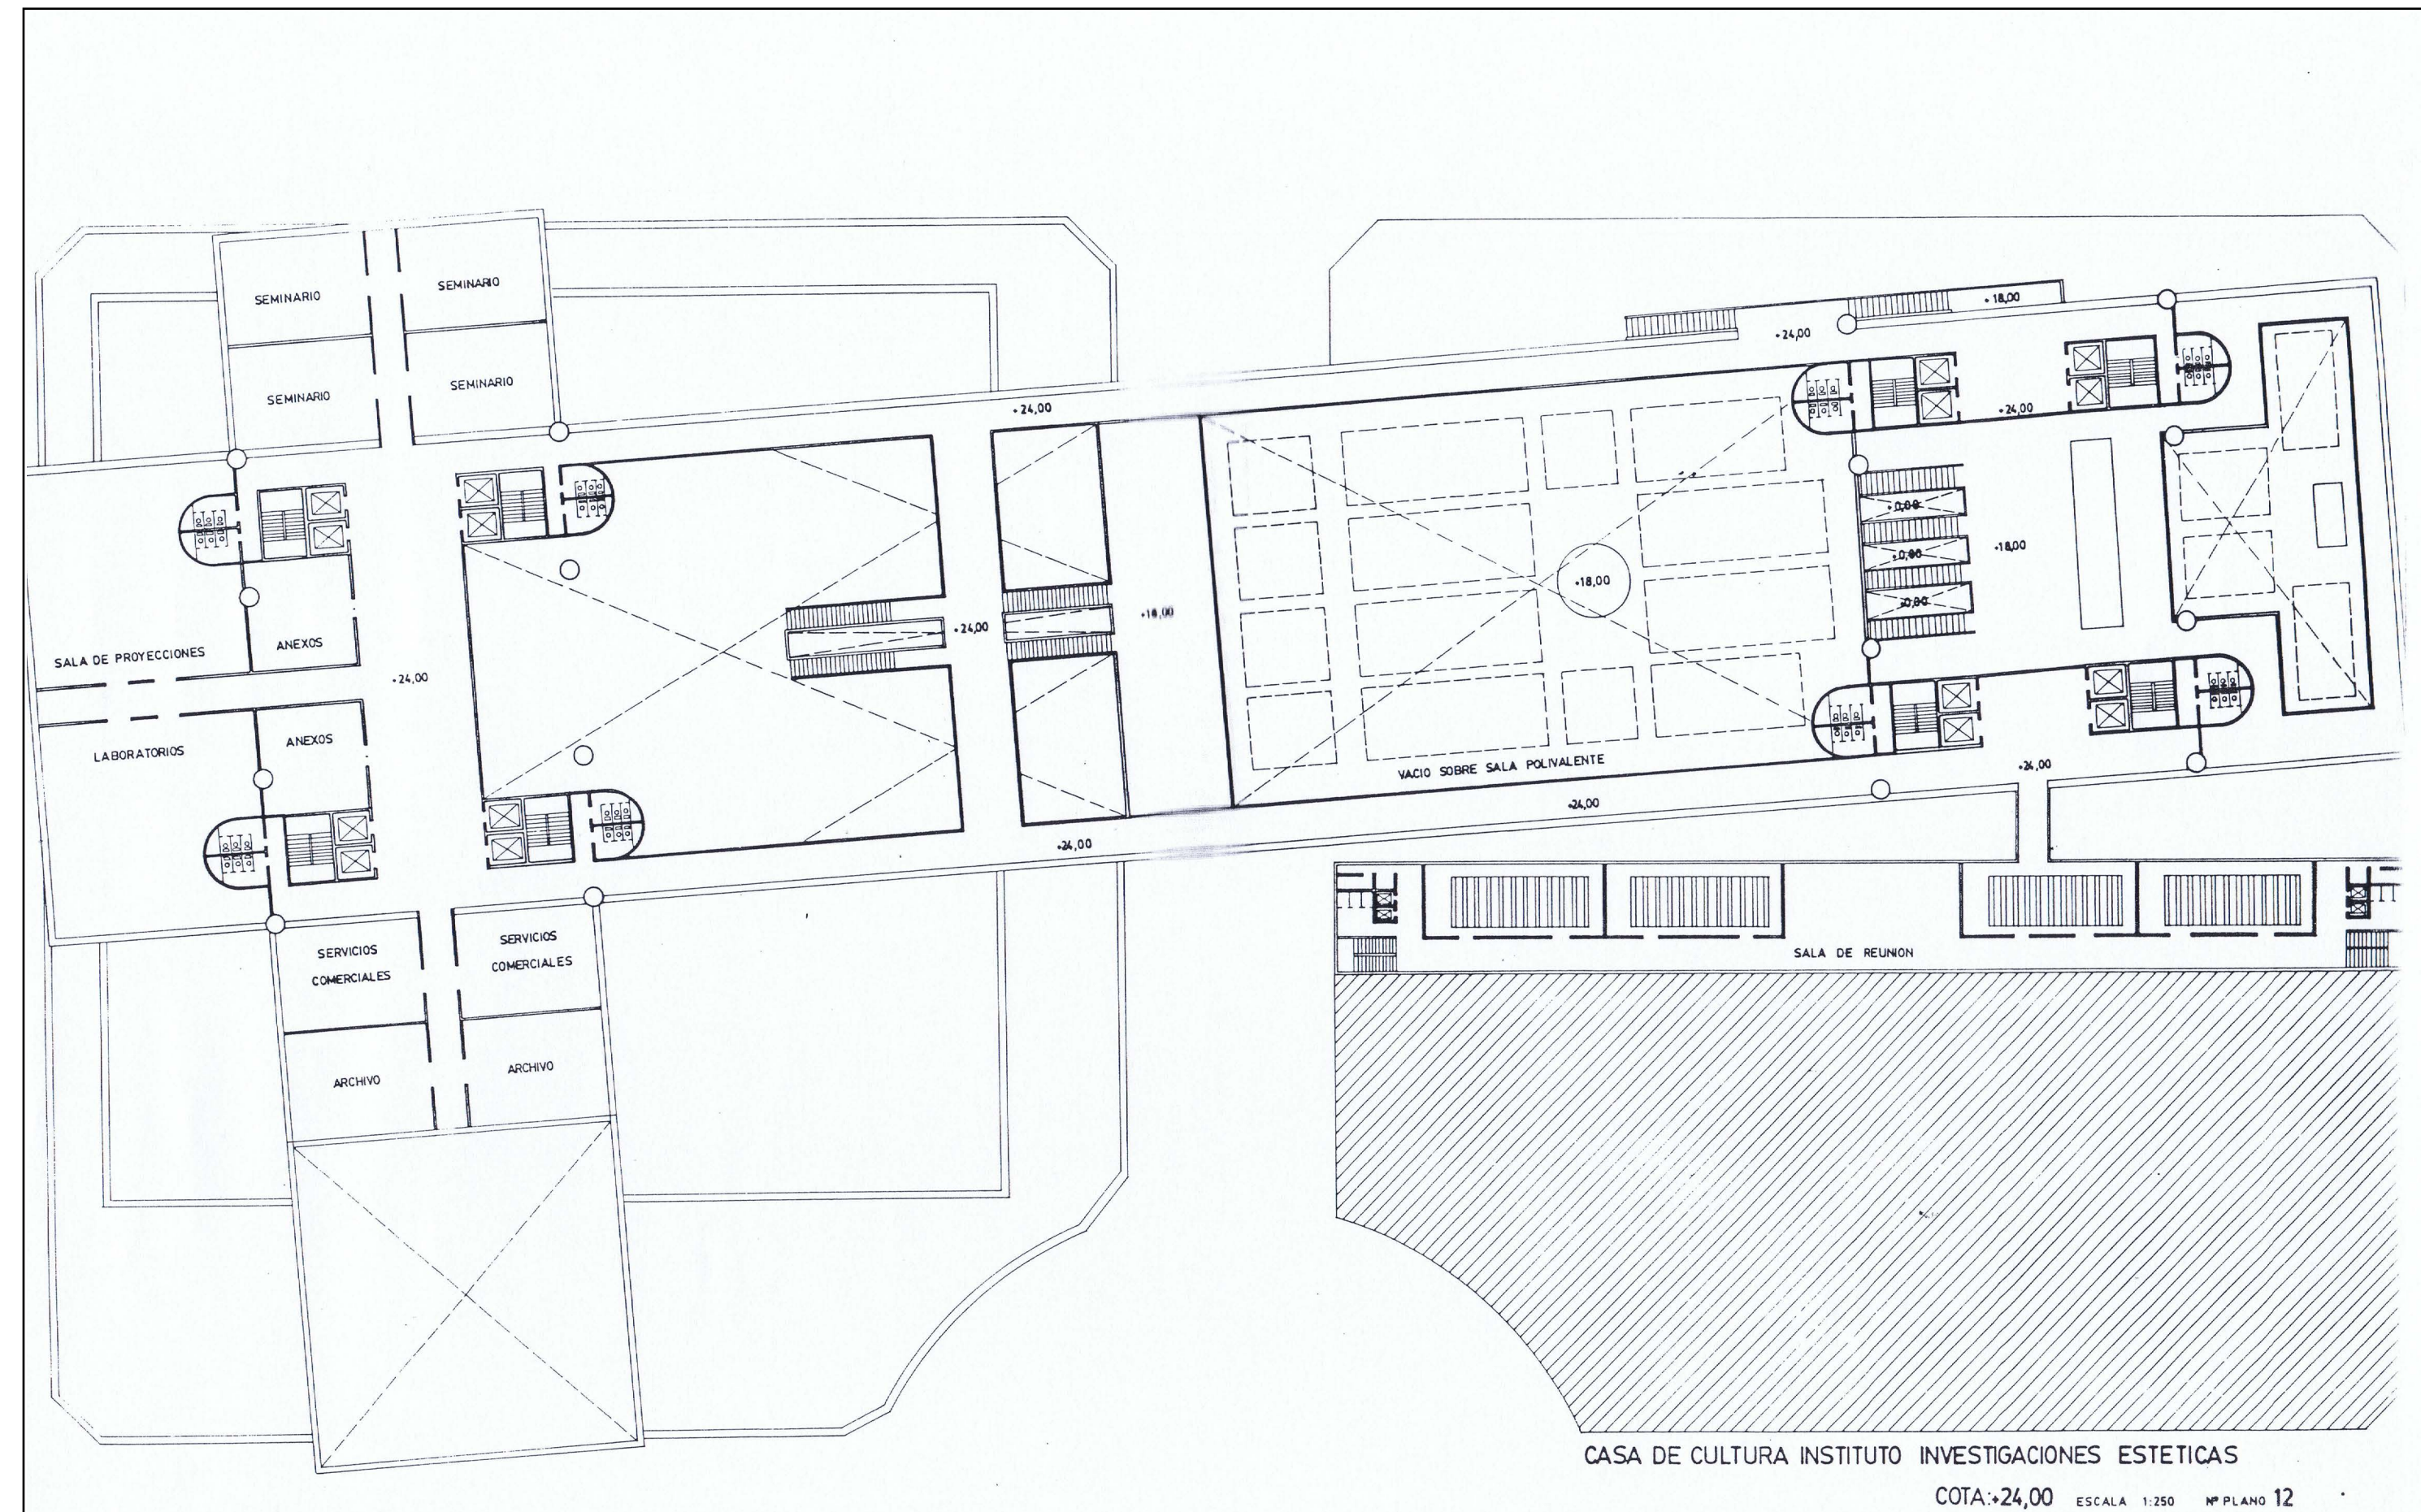


CENTRO CULTURAL BILBAO

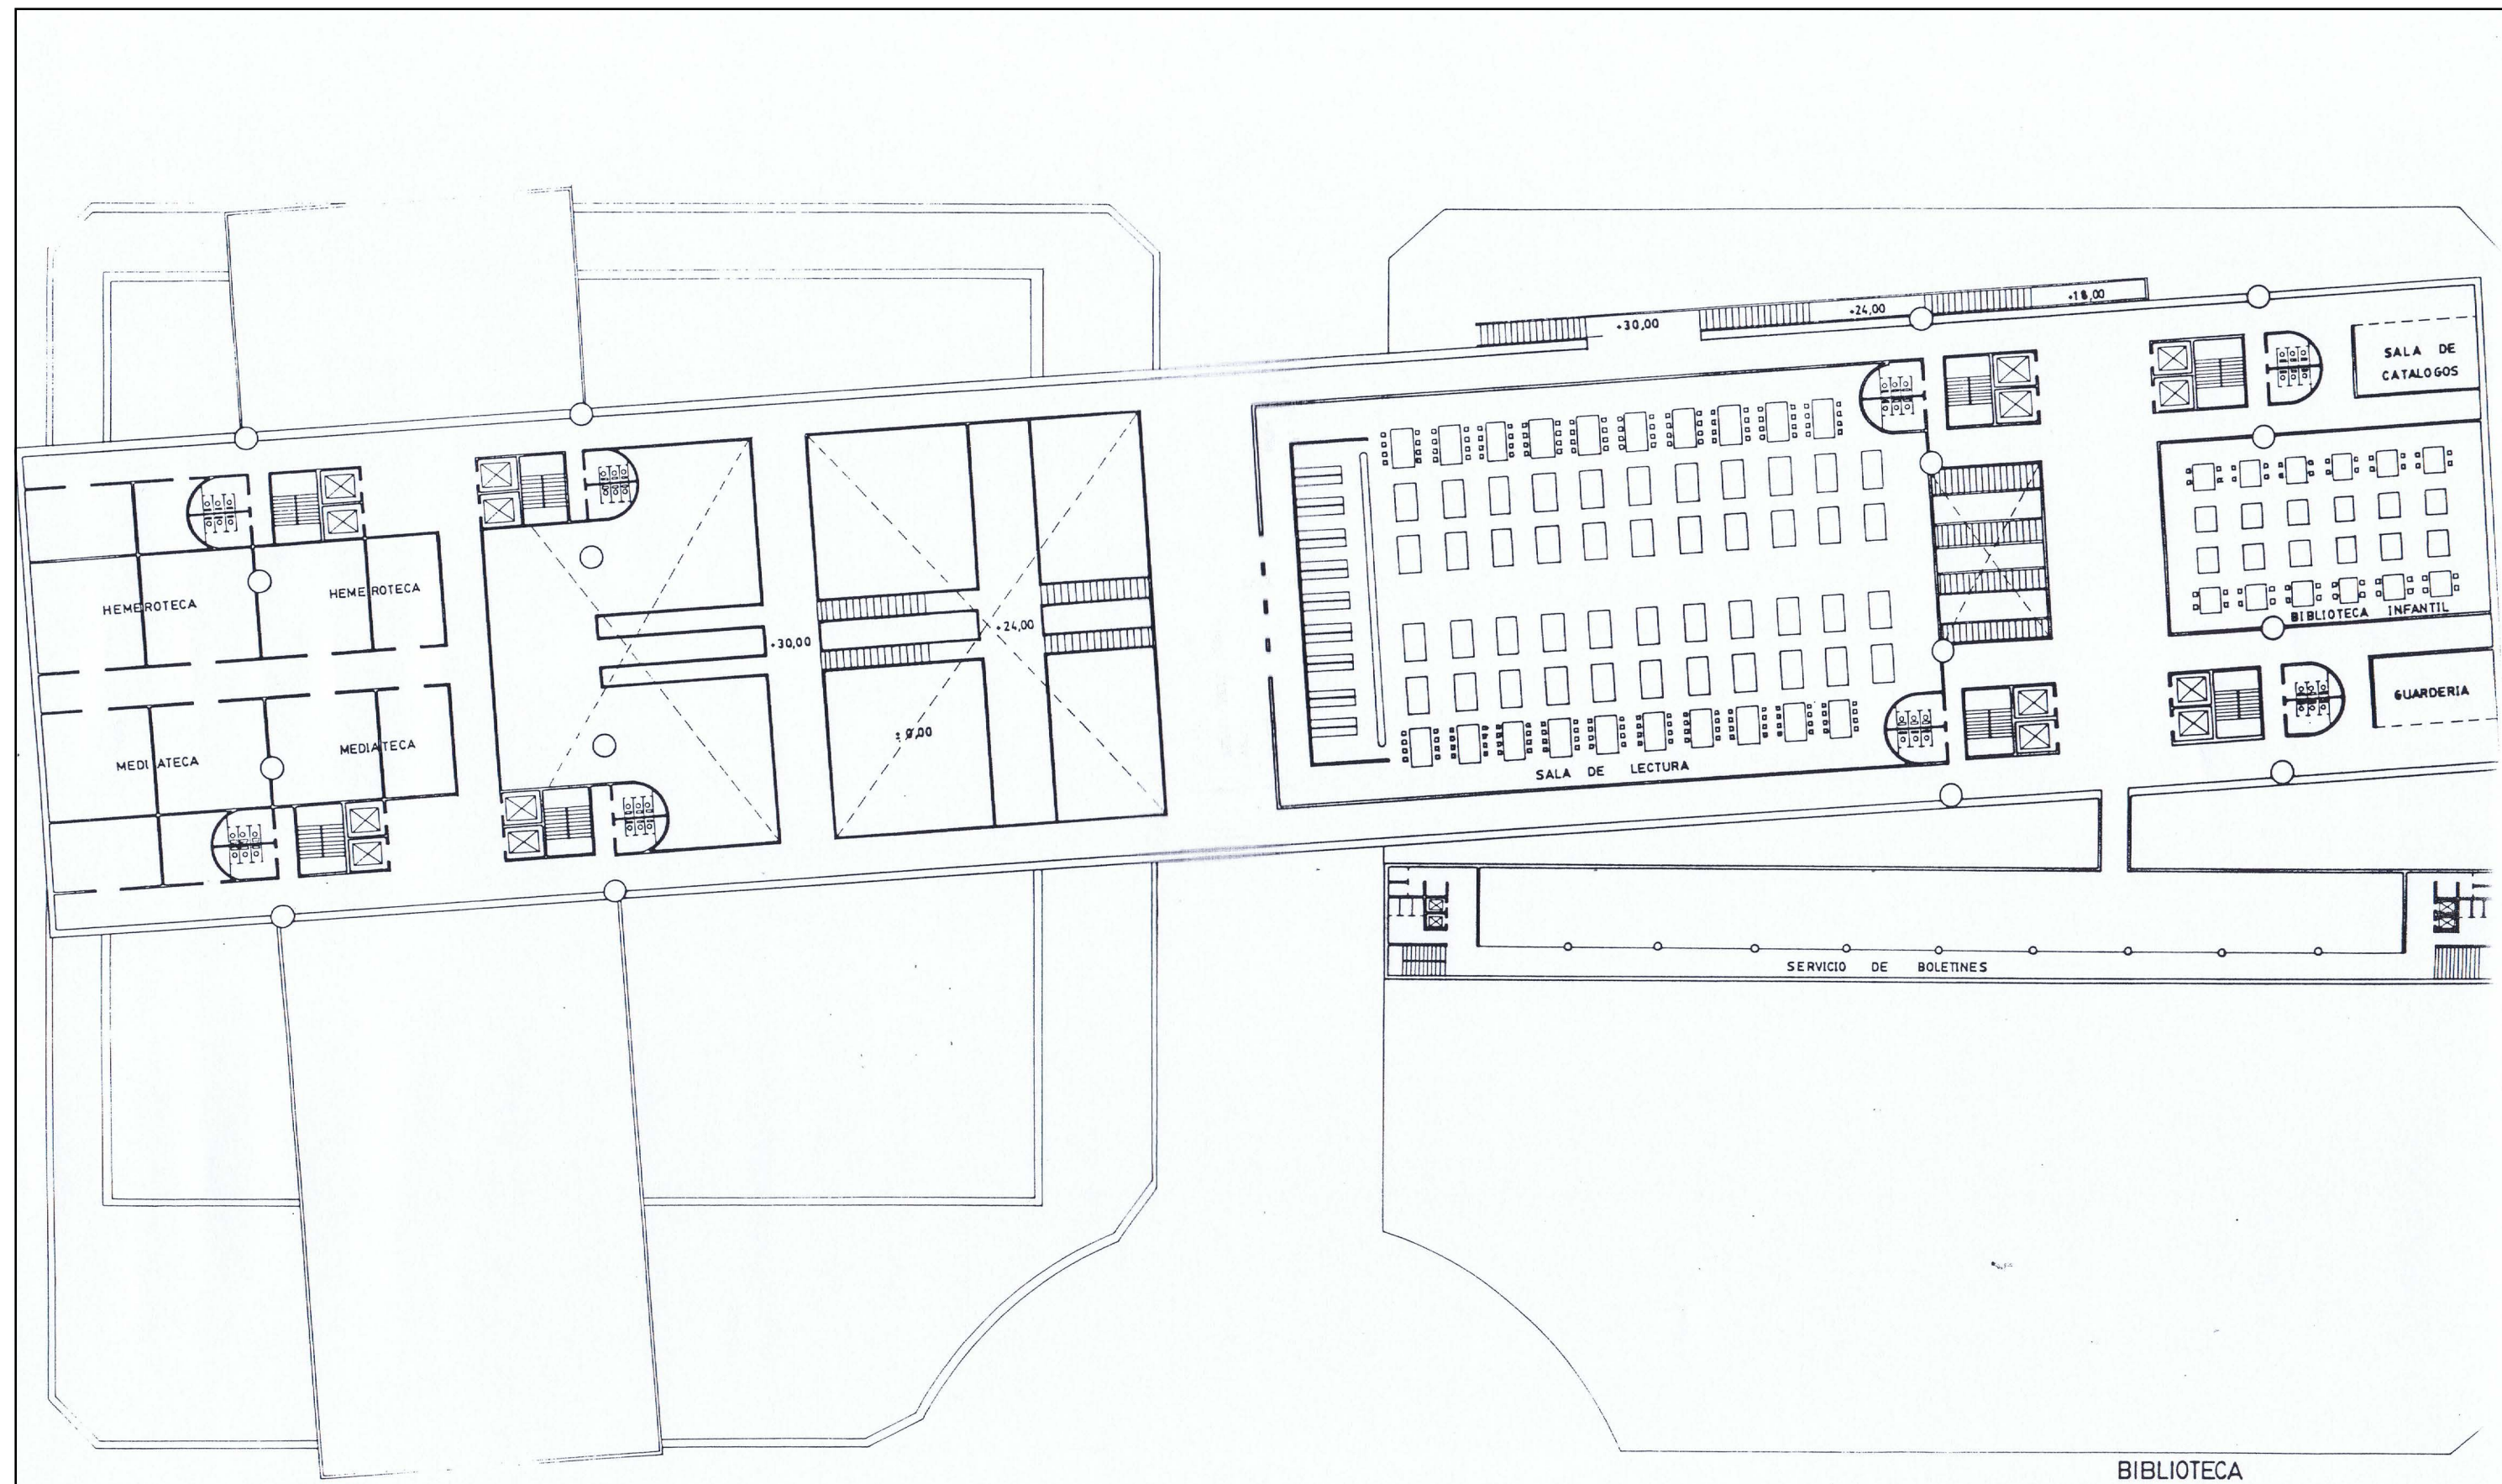

CENTRO CULTURAL BILBAO

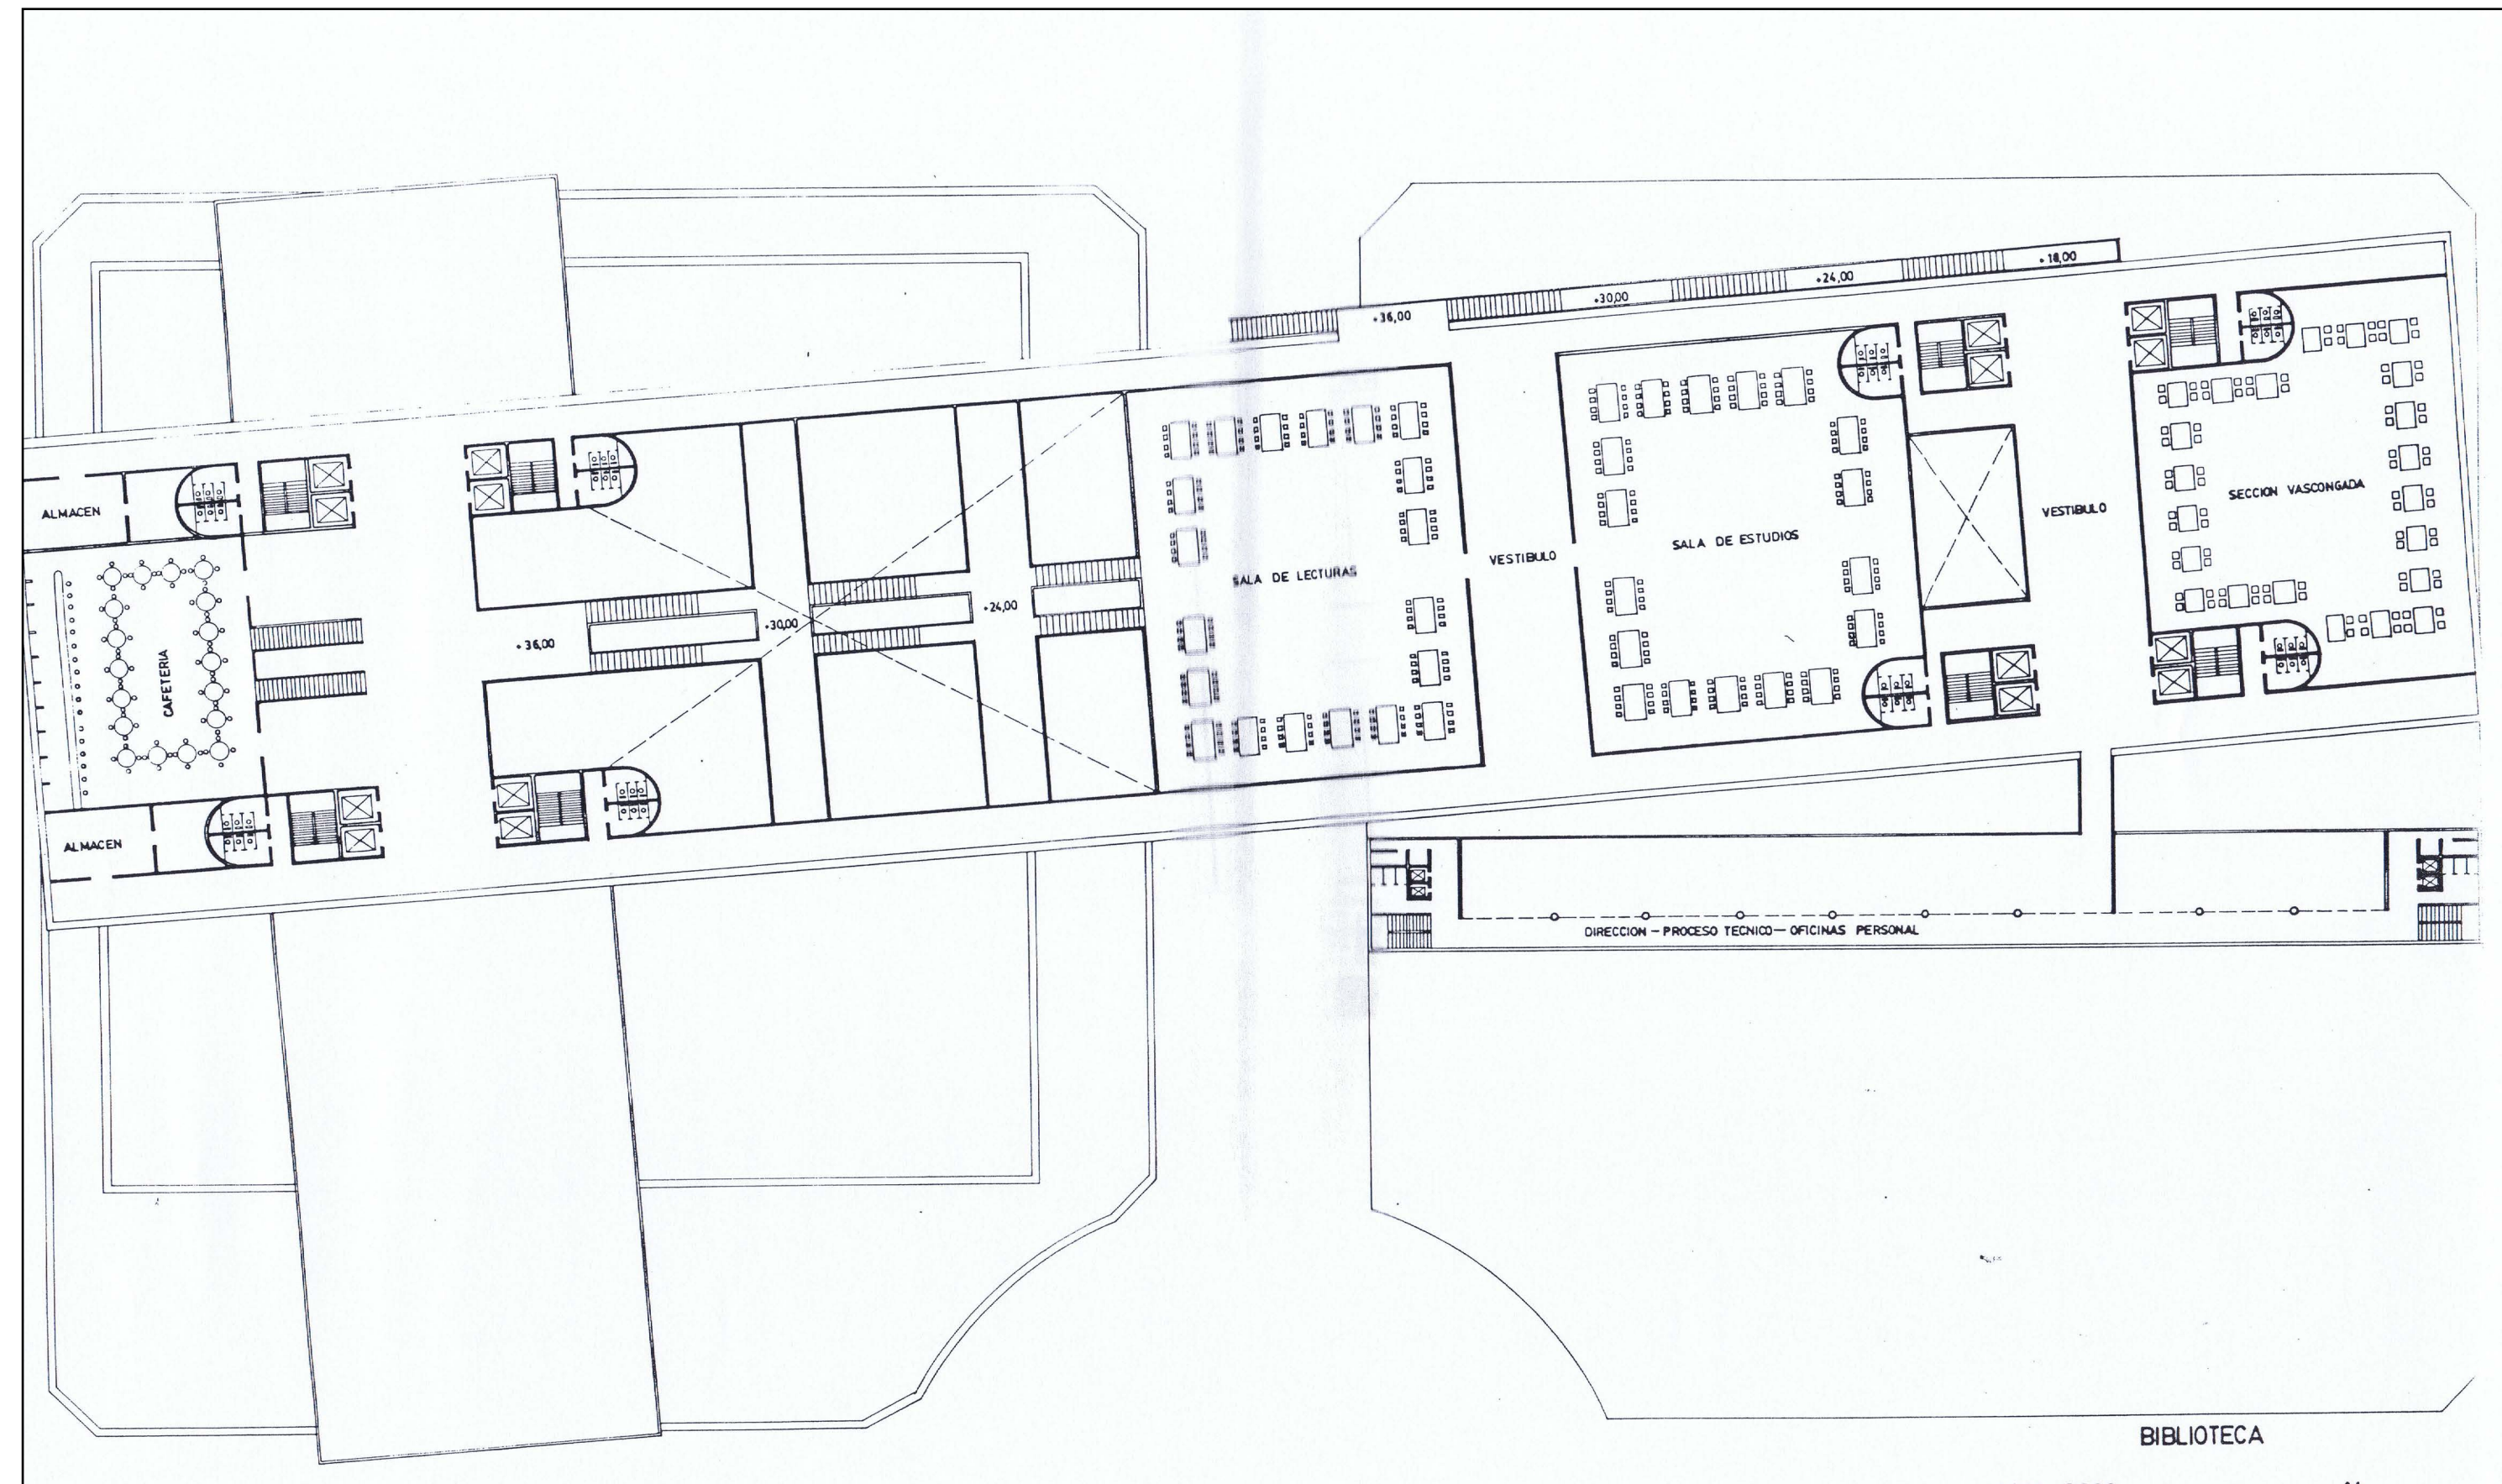


CENTRO CULTURAL BILBAO

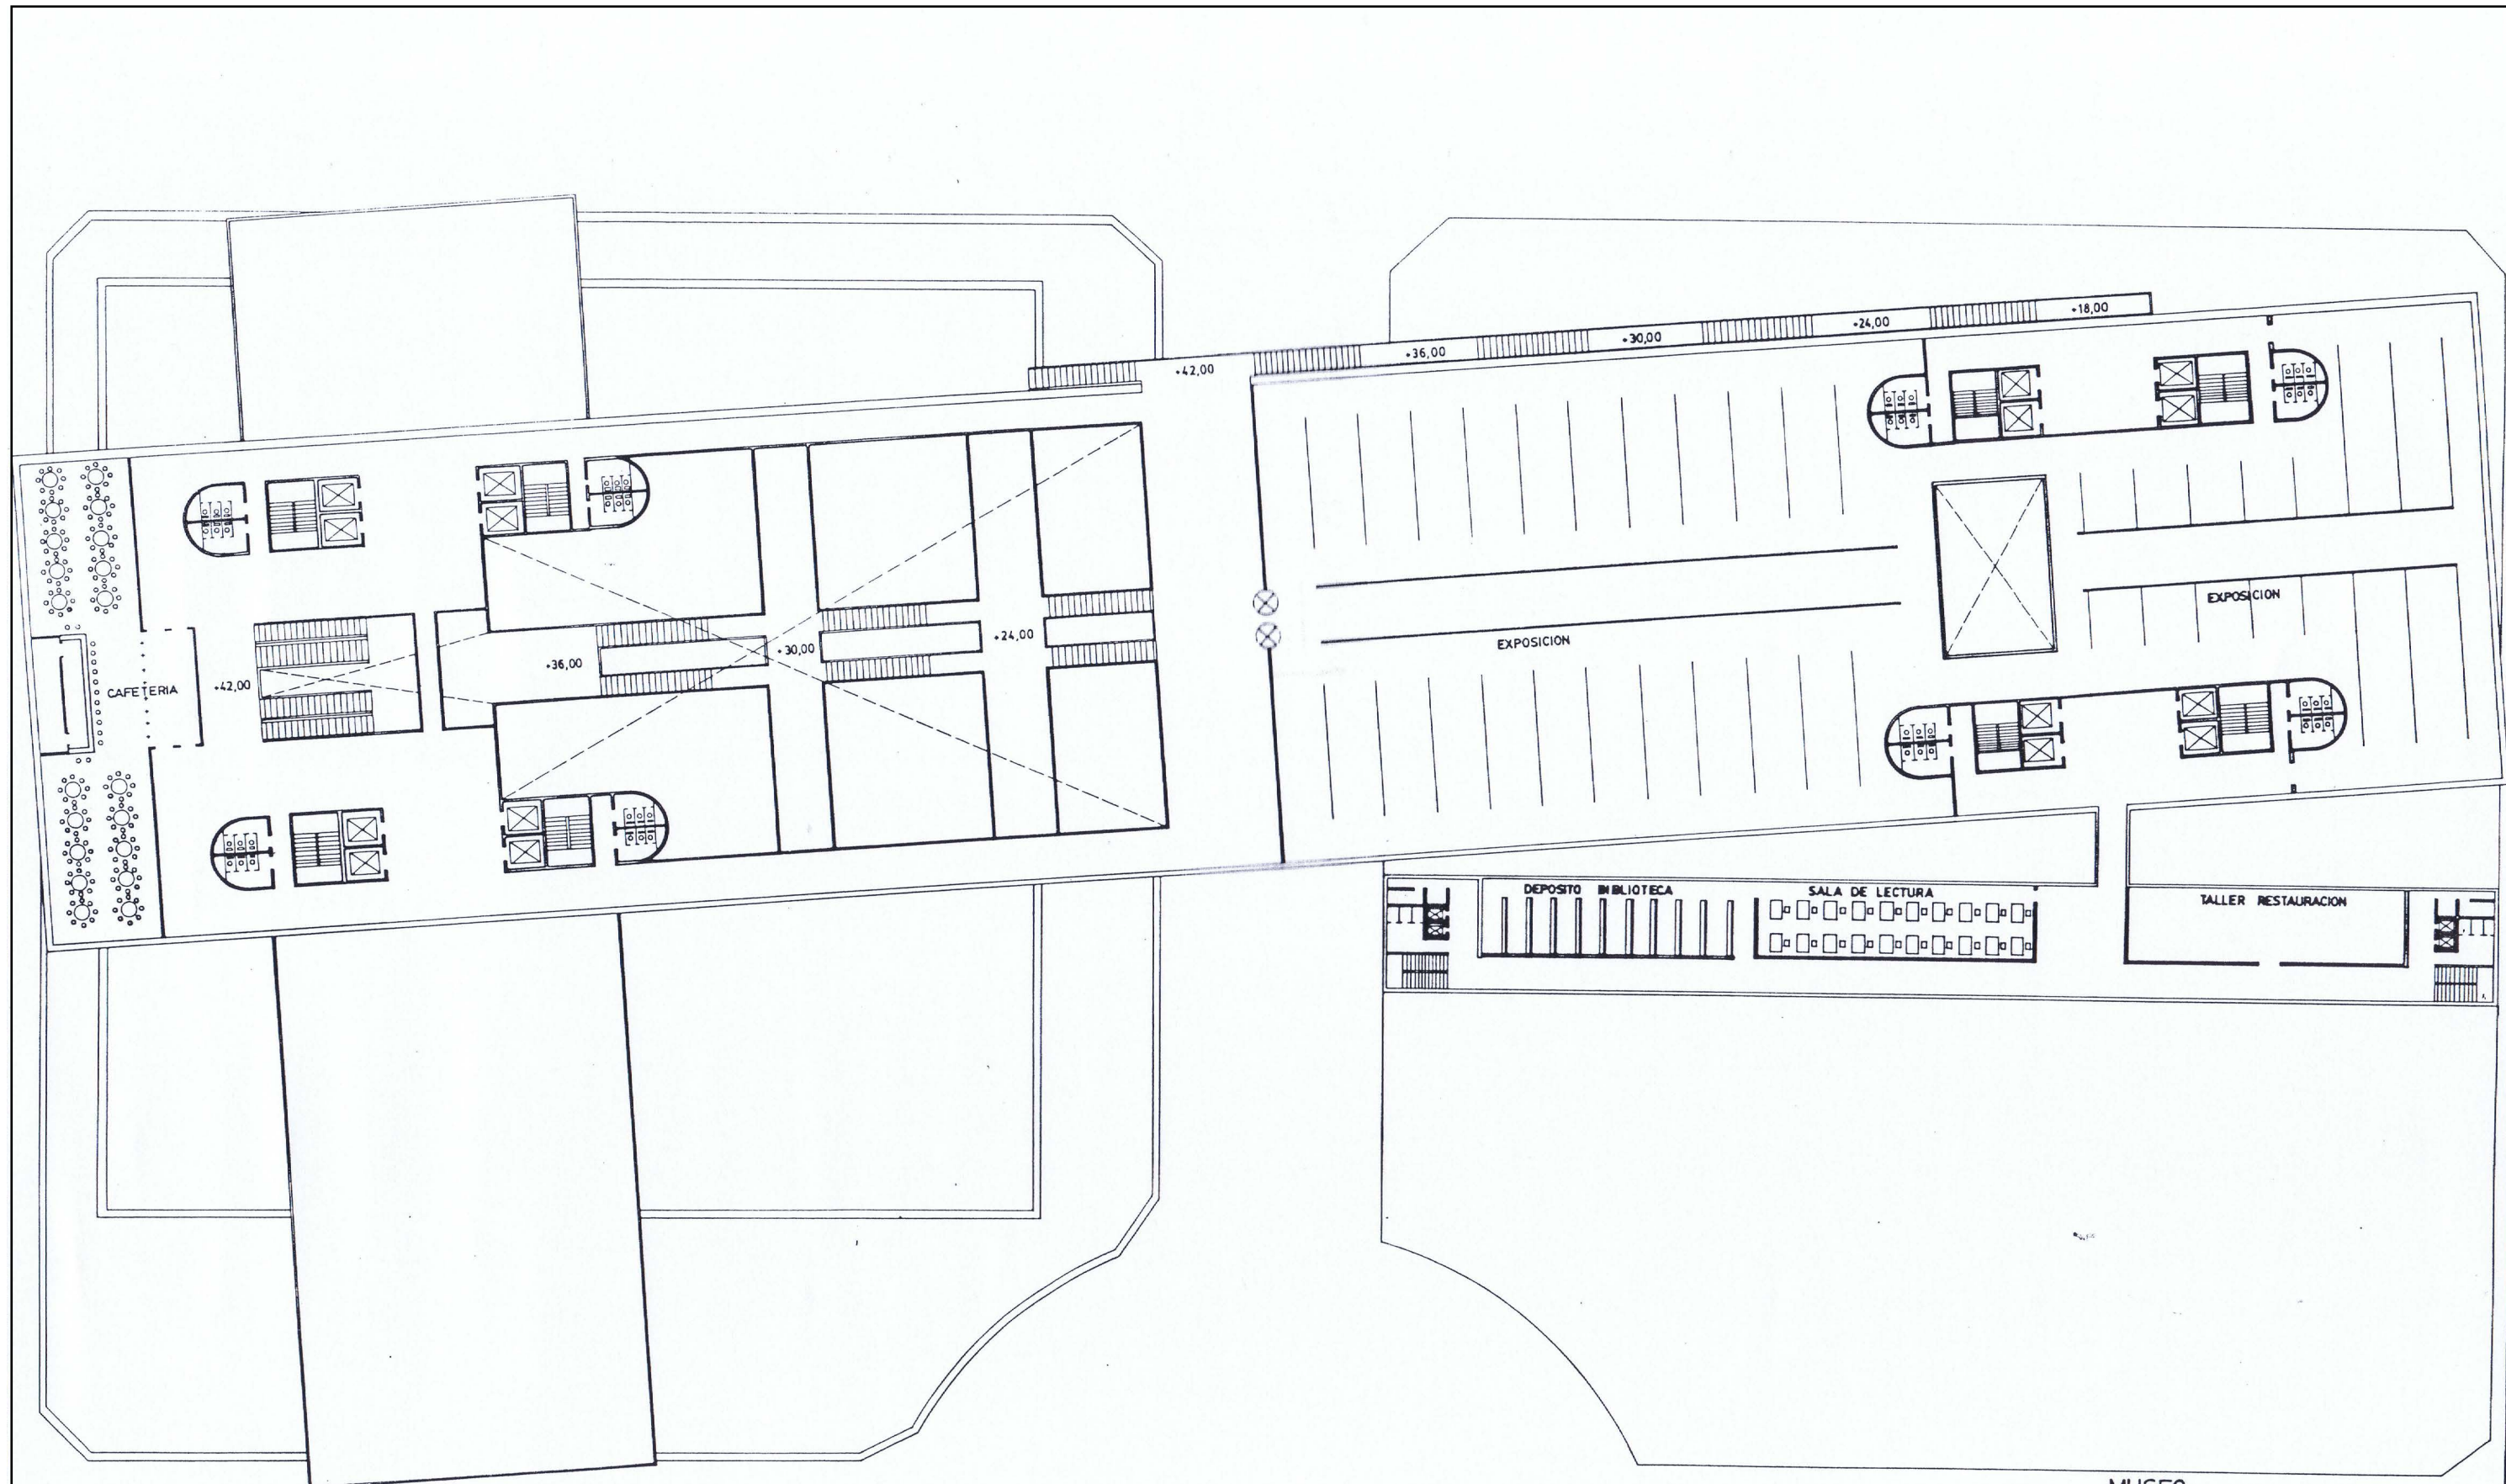

MUSEO
COTA: +42,00 ESCALA 1:250 Nº PLANO 15


CENTRO CULTURAL BILBAO

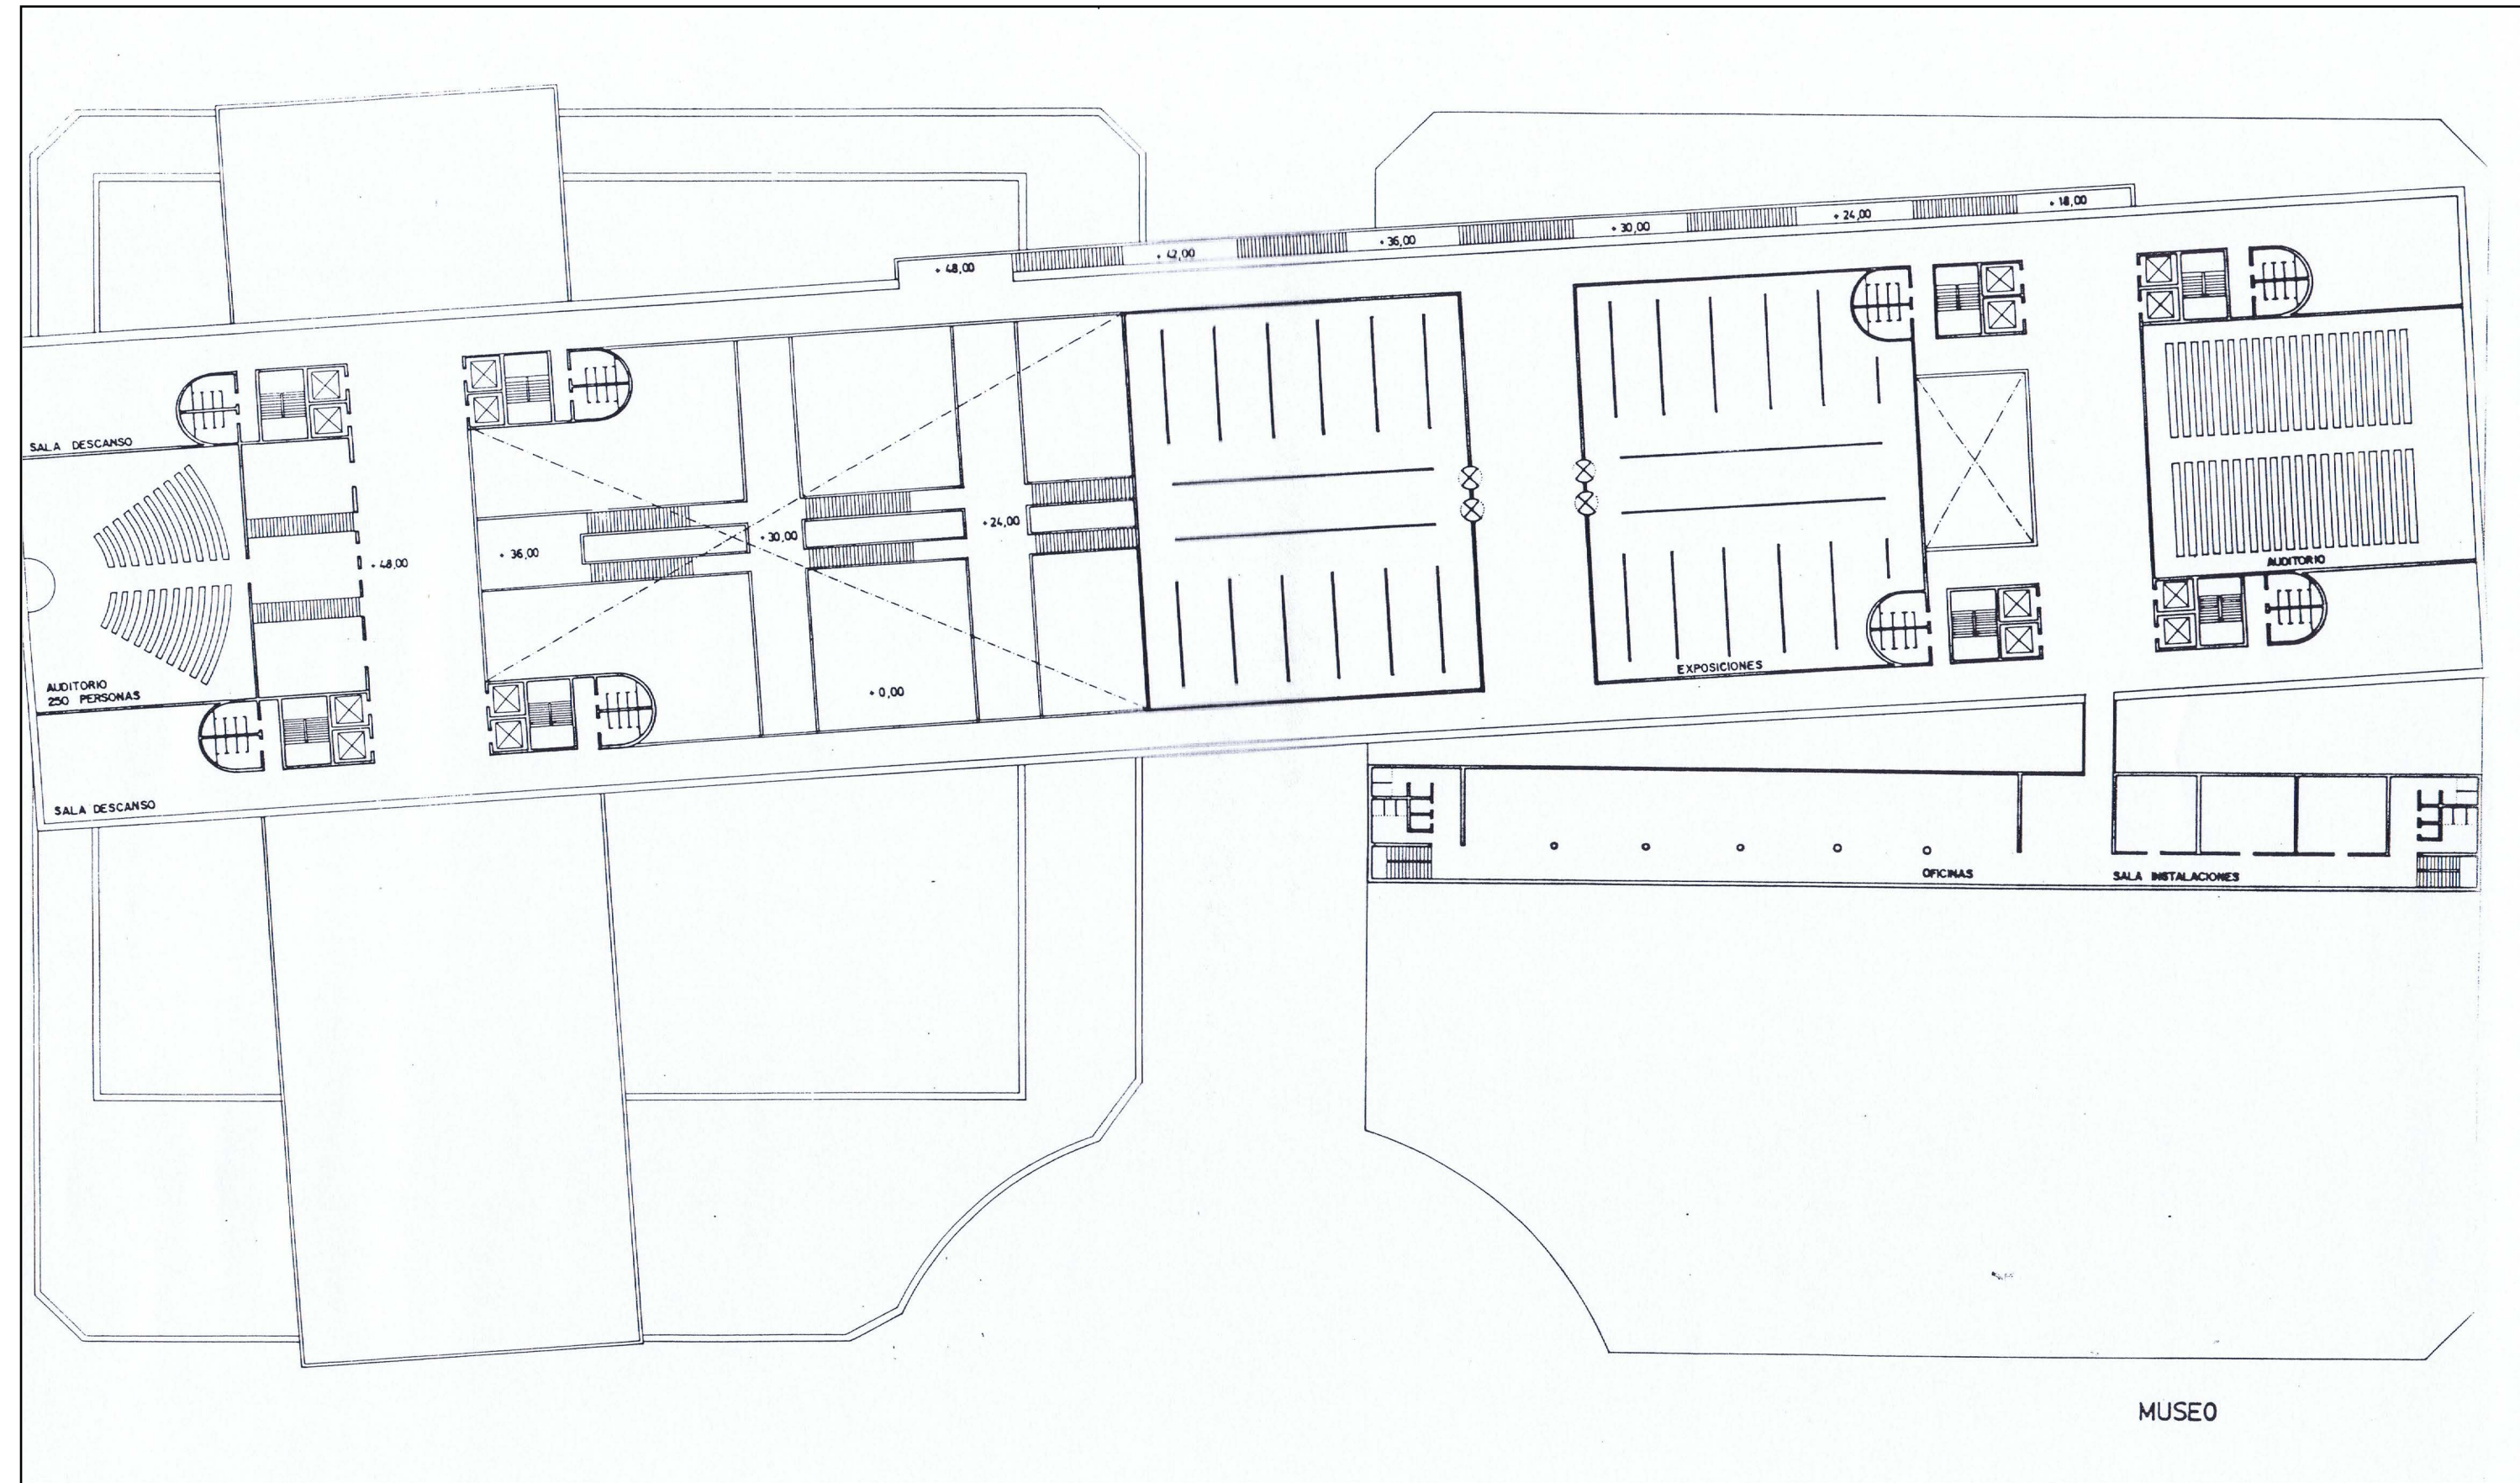

MUSEO
COTA: +48,00 ESCALA 1:250 Nº PLANO 16

CENTRO CULTURAL BILBAO

SEGUNDA VERSIÓN

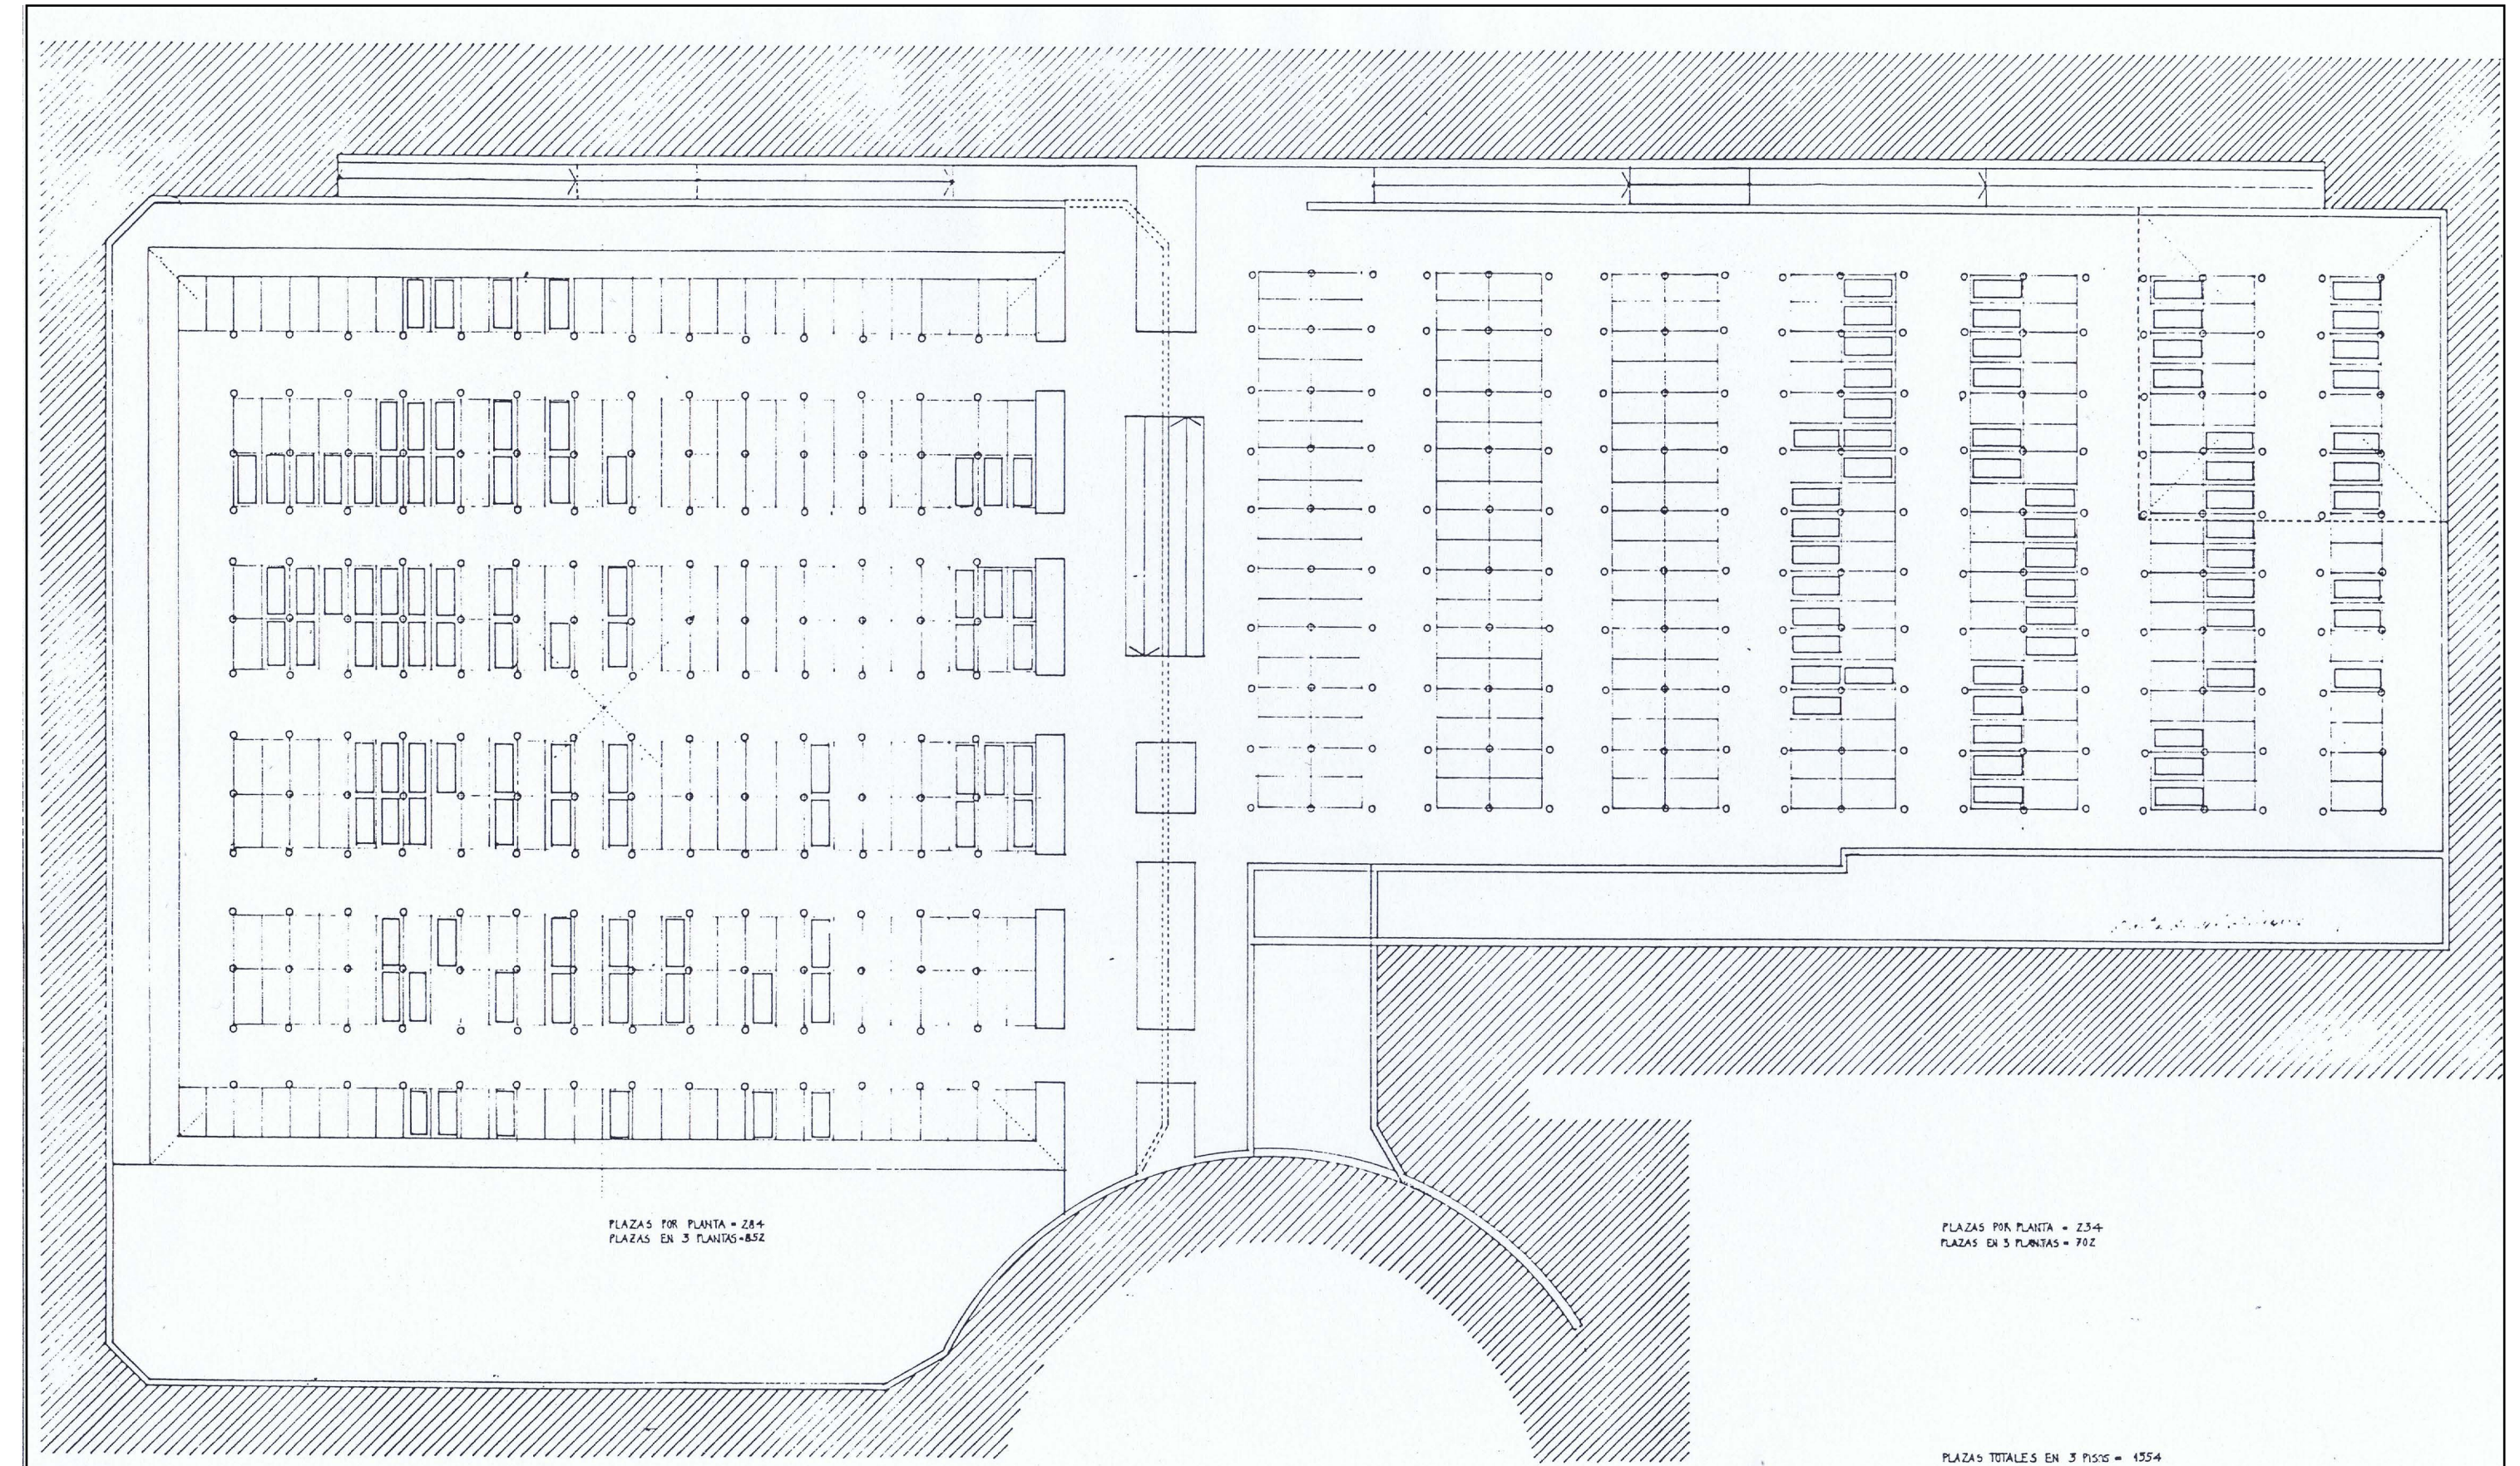

PLAZAS POR PLANTA = 284
PLAZAS EN 3 PLANTAS = 852


PLAZAS POR PLANTA = 234
PLAZAS EN 3 PLANTAS = 702

PLAZAS TOTALES EN 3 PISOS = 1554


CENTRO CULTURAL

BILBAO


VARIANTE DEFINITIVA PLANO NUMERO 2

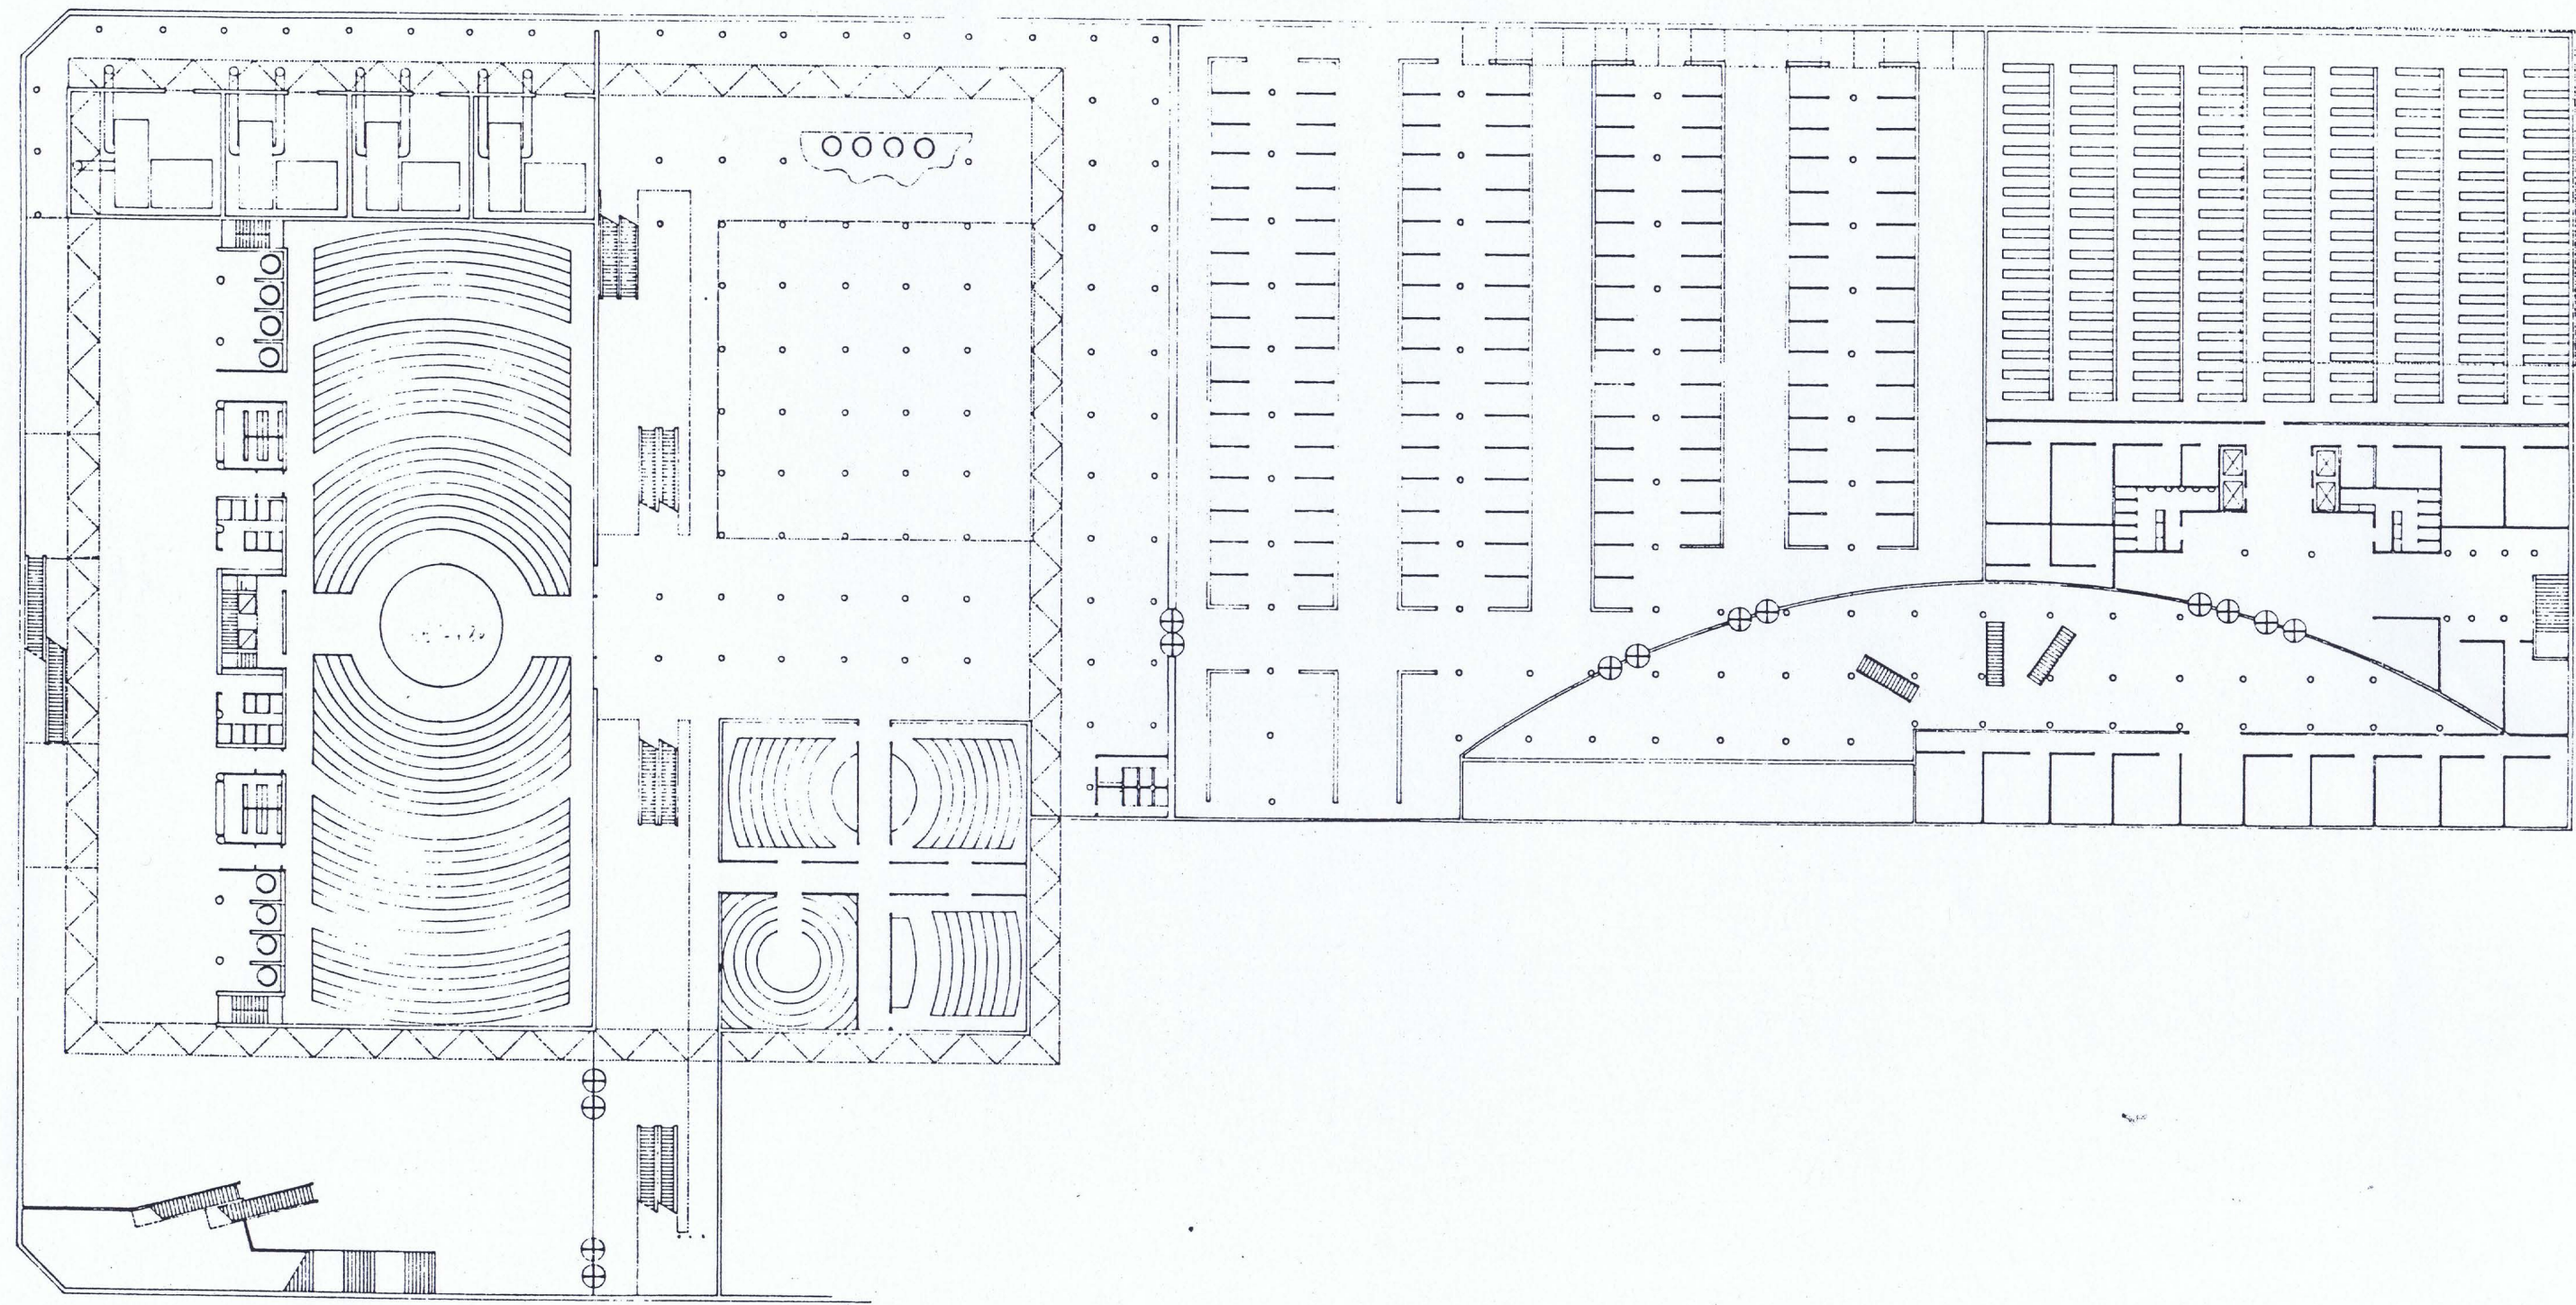

CENTRO CULTURAL BILBAO

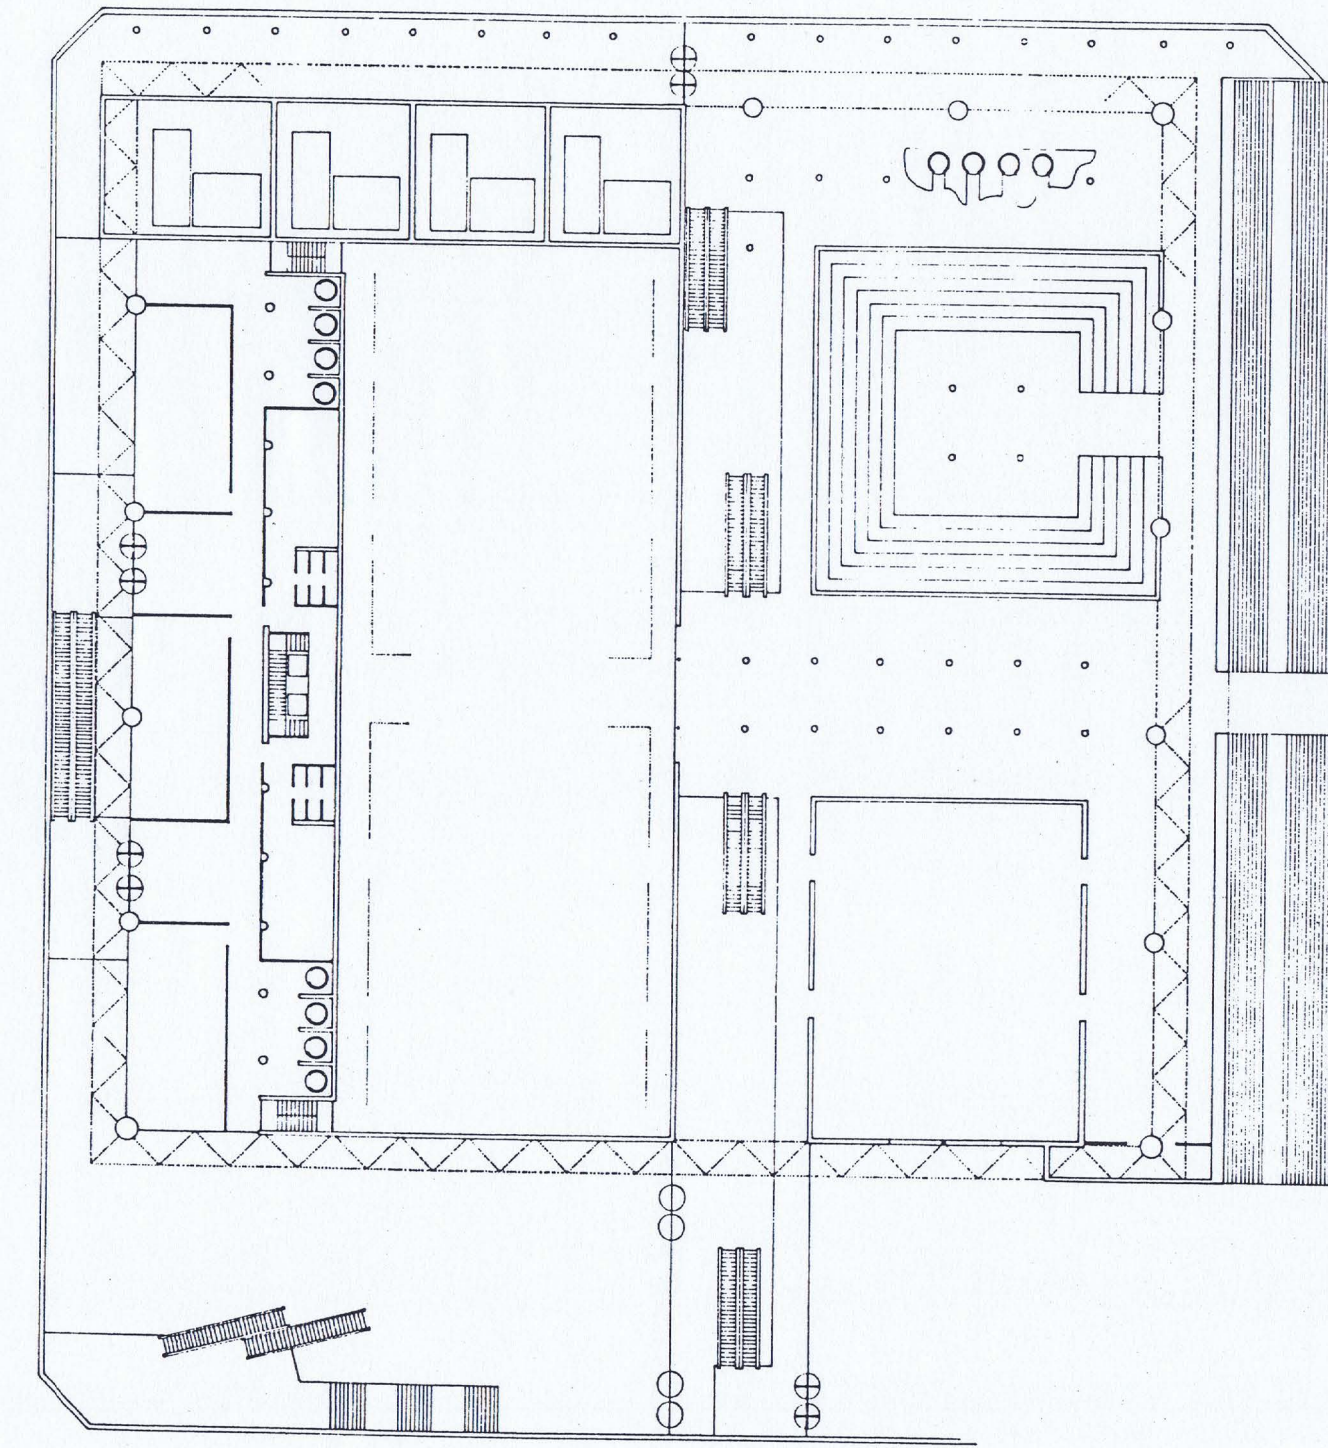

CENTRO CULTURAL BILBAO

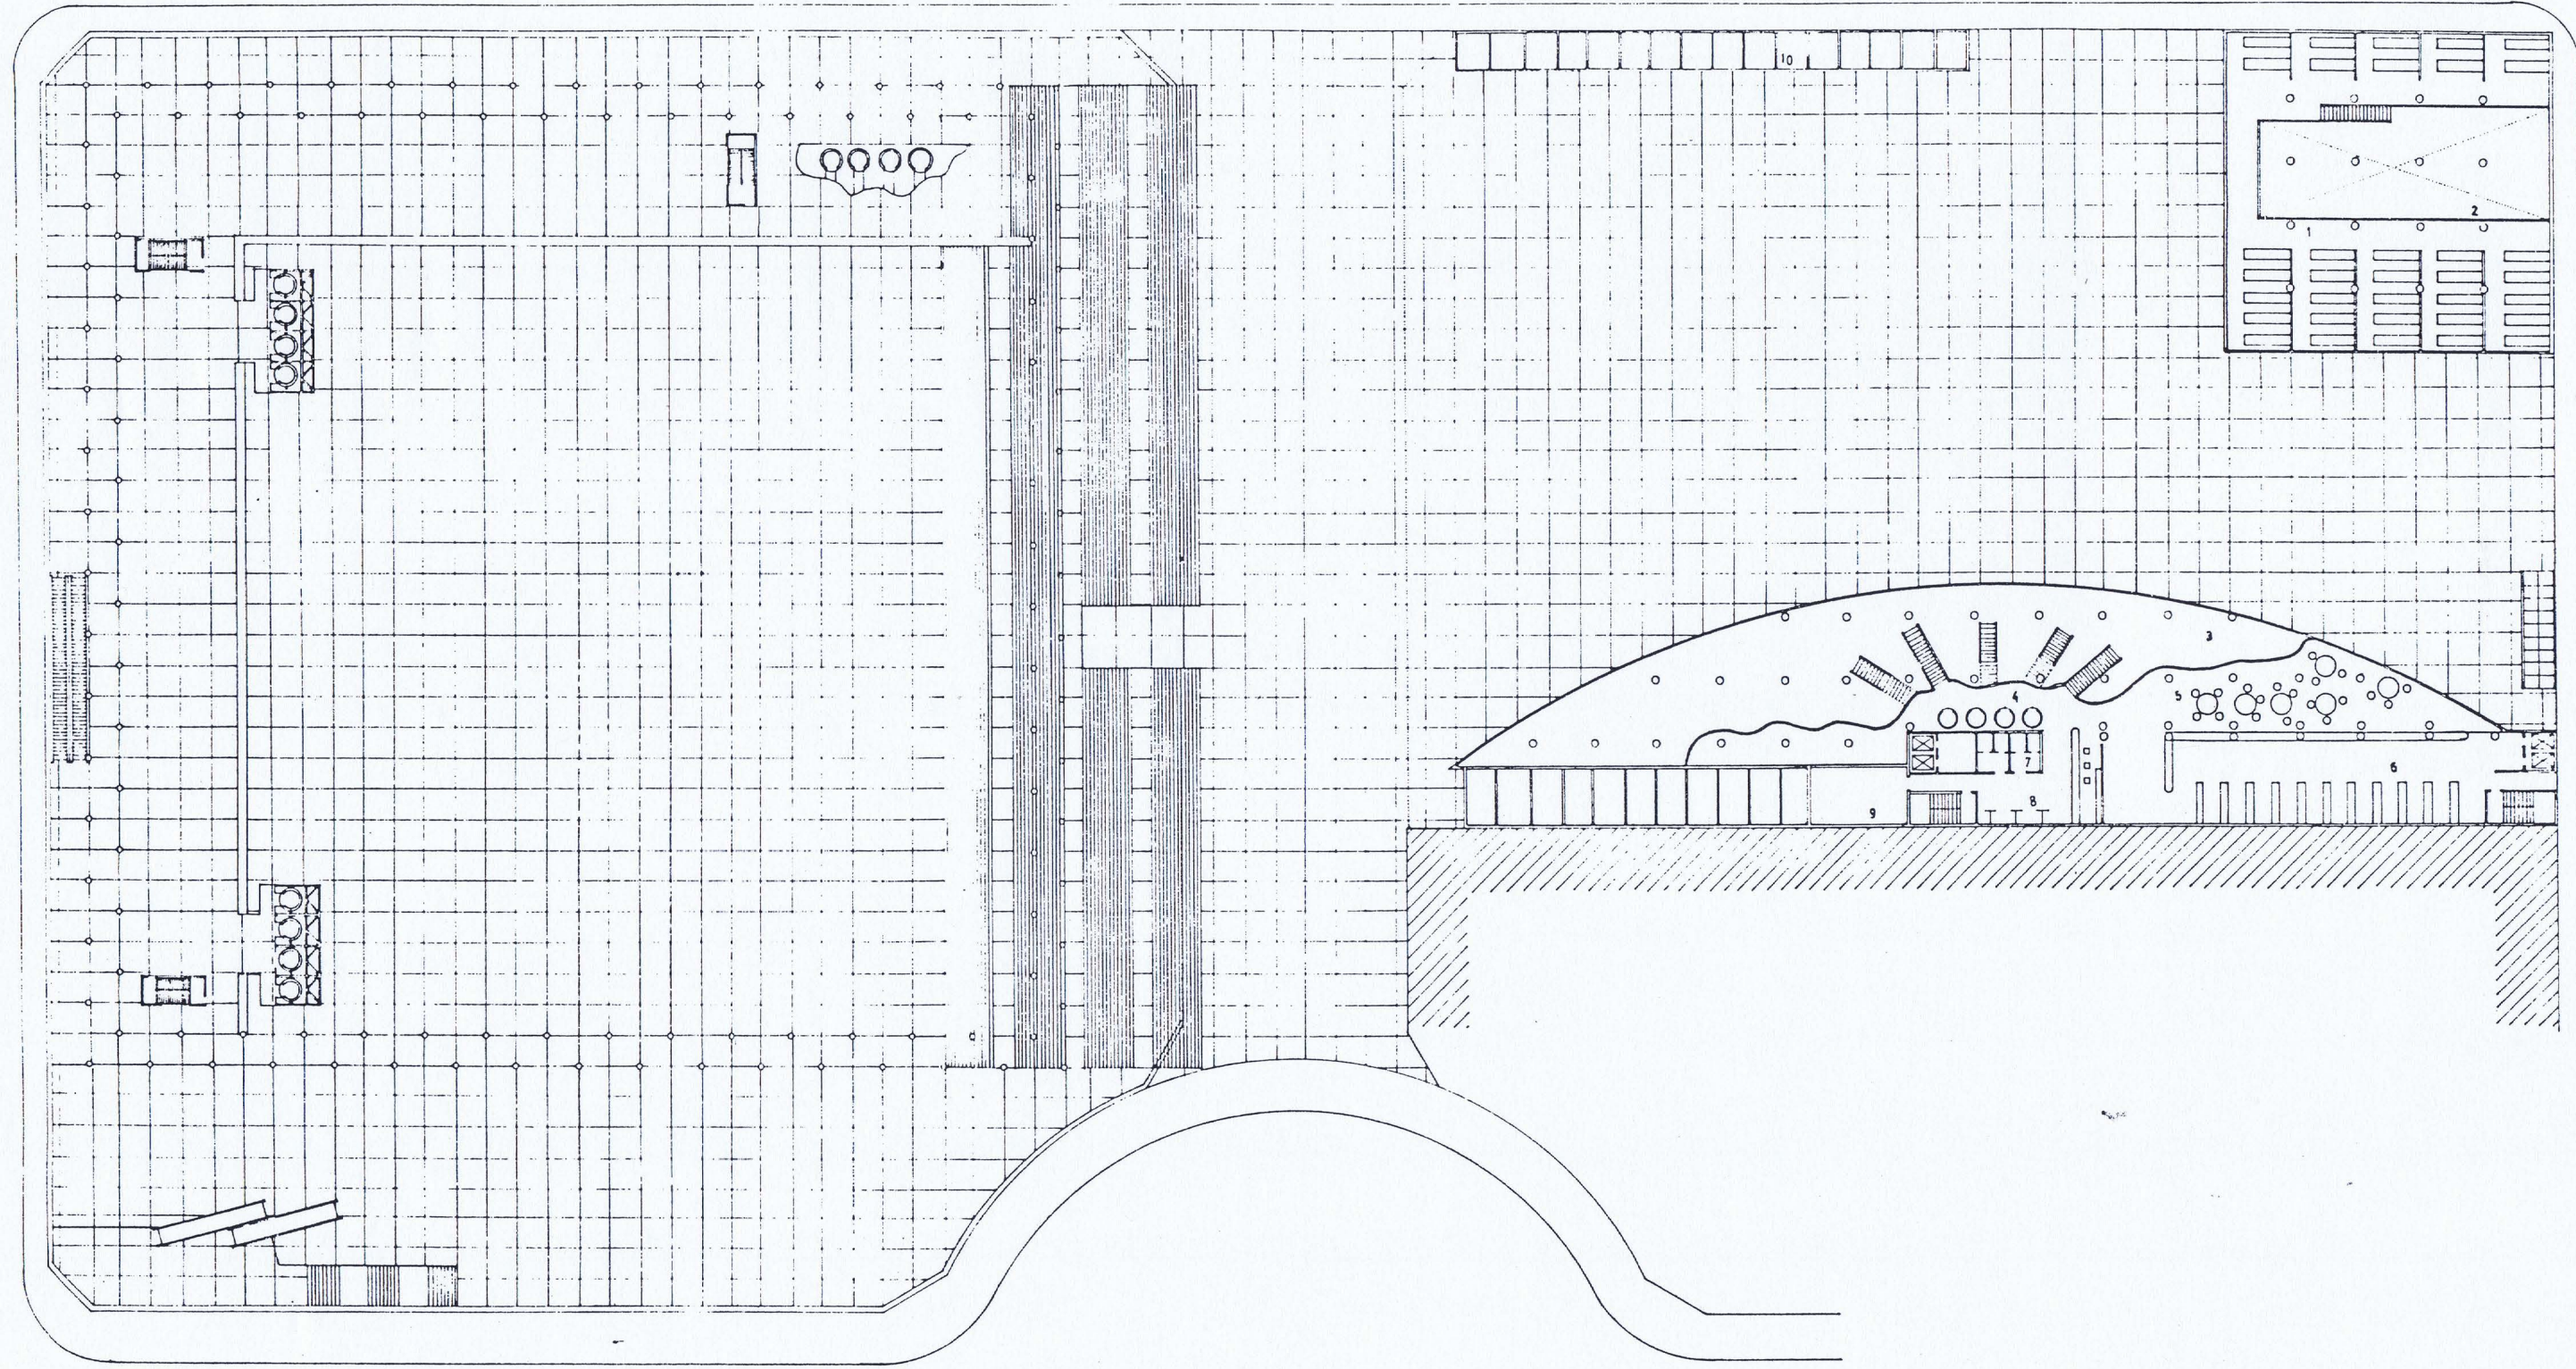


1 ENTREPANTA ARCHIVOS BIBLIOTECA 2 VACIO 3 PORTICO DE ACCESO 4 VESTIBULO 5 INFORMACION 6 MOSTRADOR DE PRESTAMO 7 SERVICIOS 8 TELEFONO PUBLICO 9 INSTALACIONES 10 LUCERNARIO SOBRE MUSEO

CENTRO CULTURAL BILBAO

ENTREPLANTA - 420


VARIANTE DEFINITIVA PLANO NUMERO 5

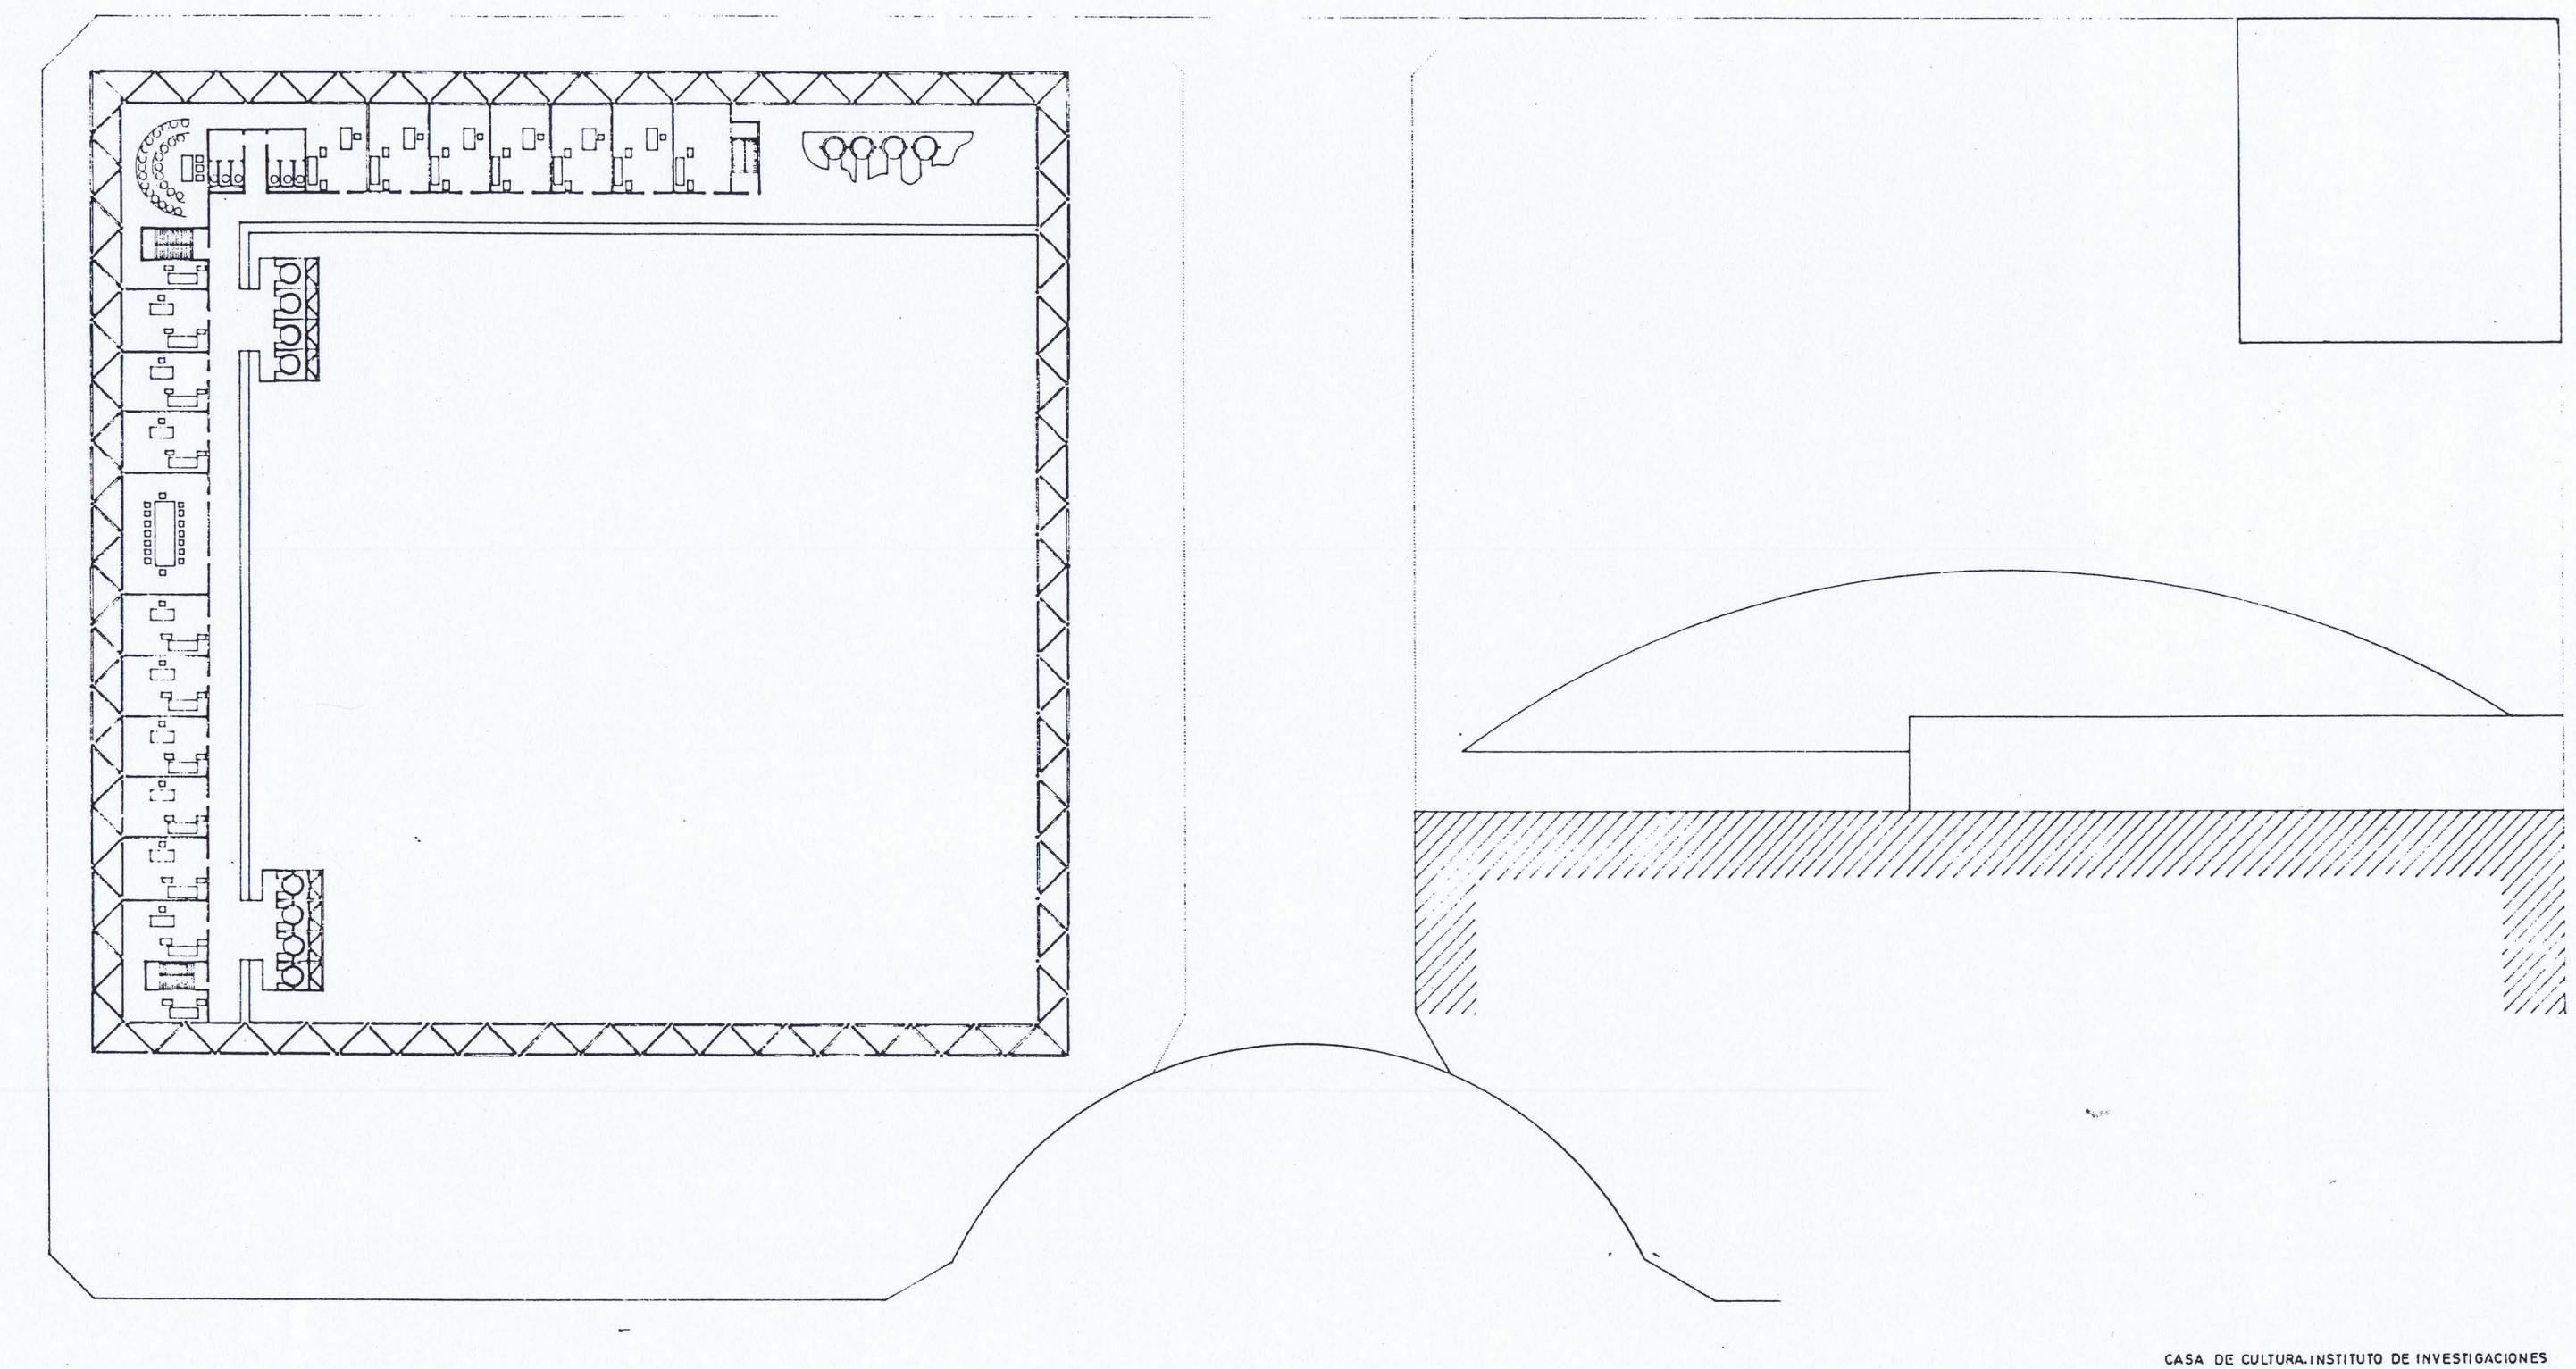

CASA DE CULTURA INSTITUTO DE INVESTIGACIONES ESTETICAS DISTRIBUCION PARA DESPACHOS


CENTRO CULTURAL BILBAO

VARIANTE DEFINITIVA PLANO NUMERO 6

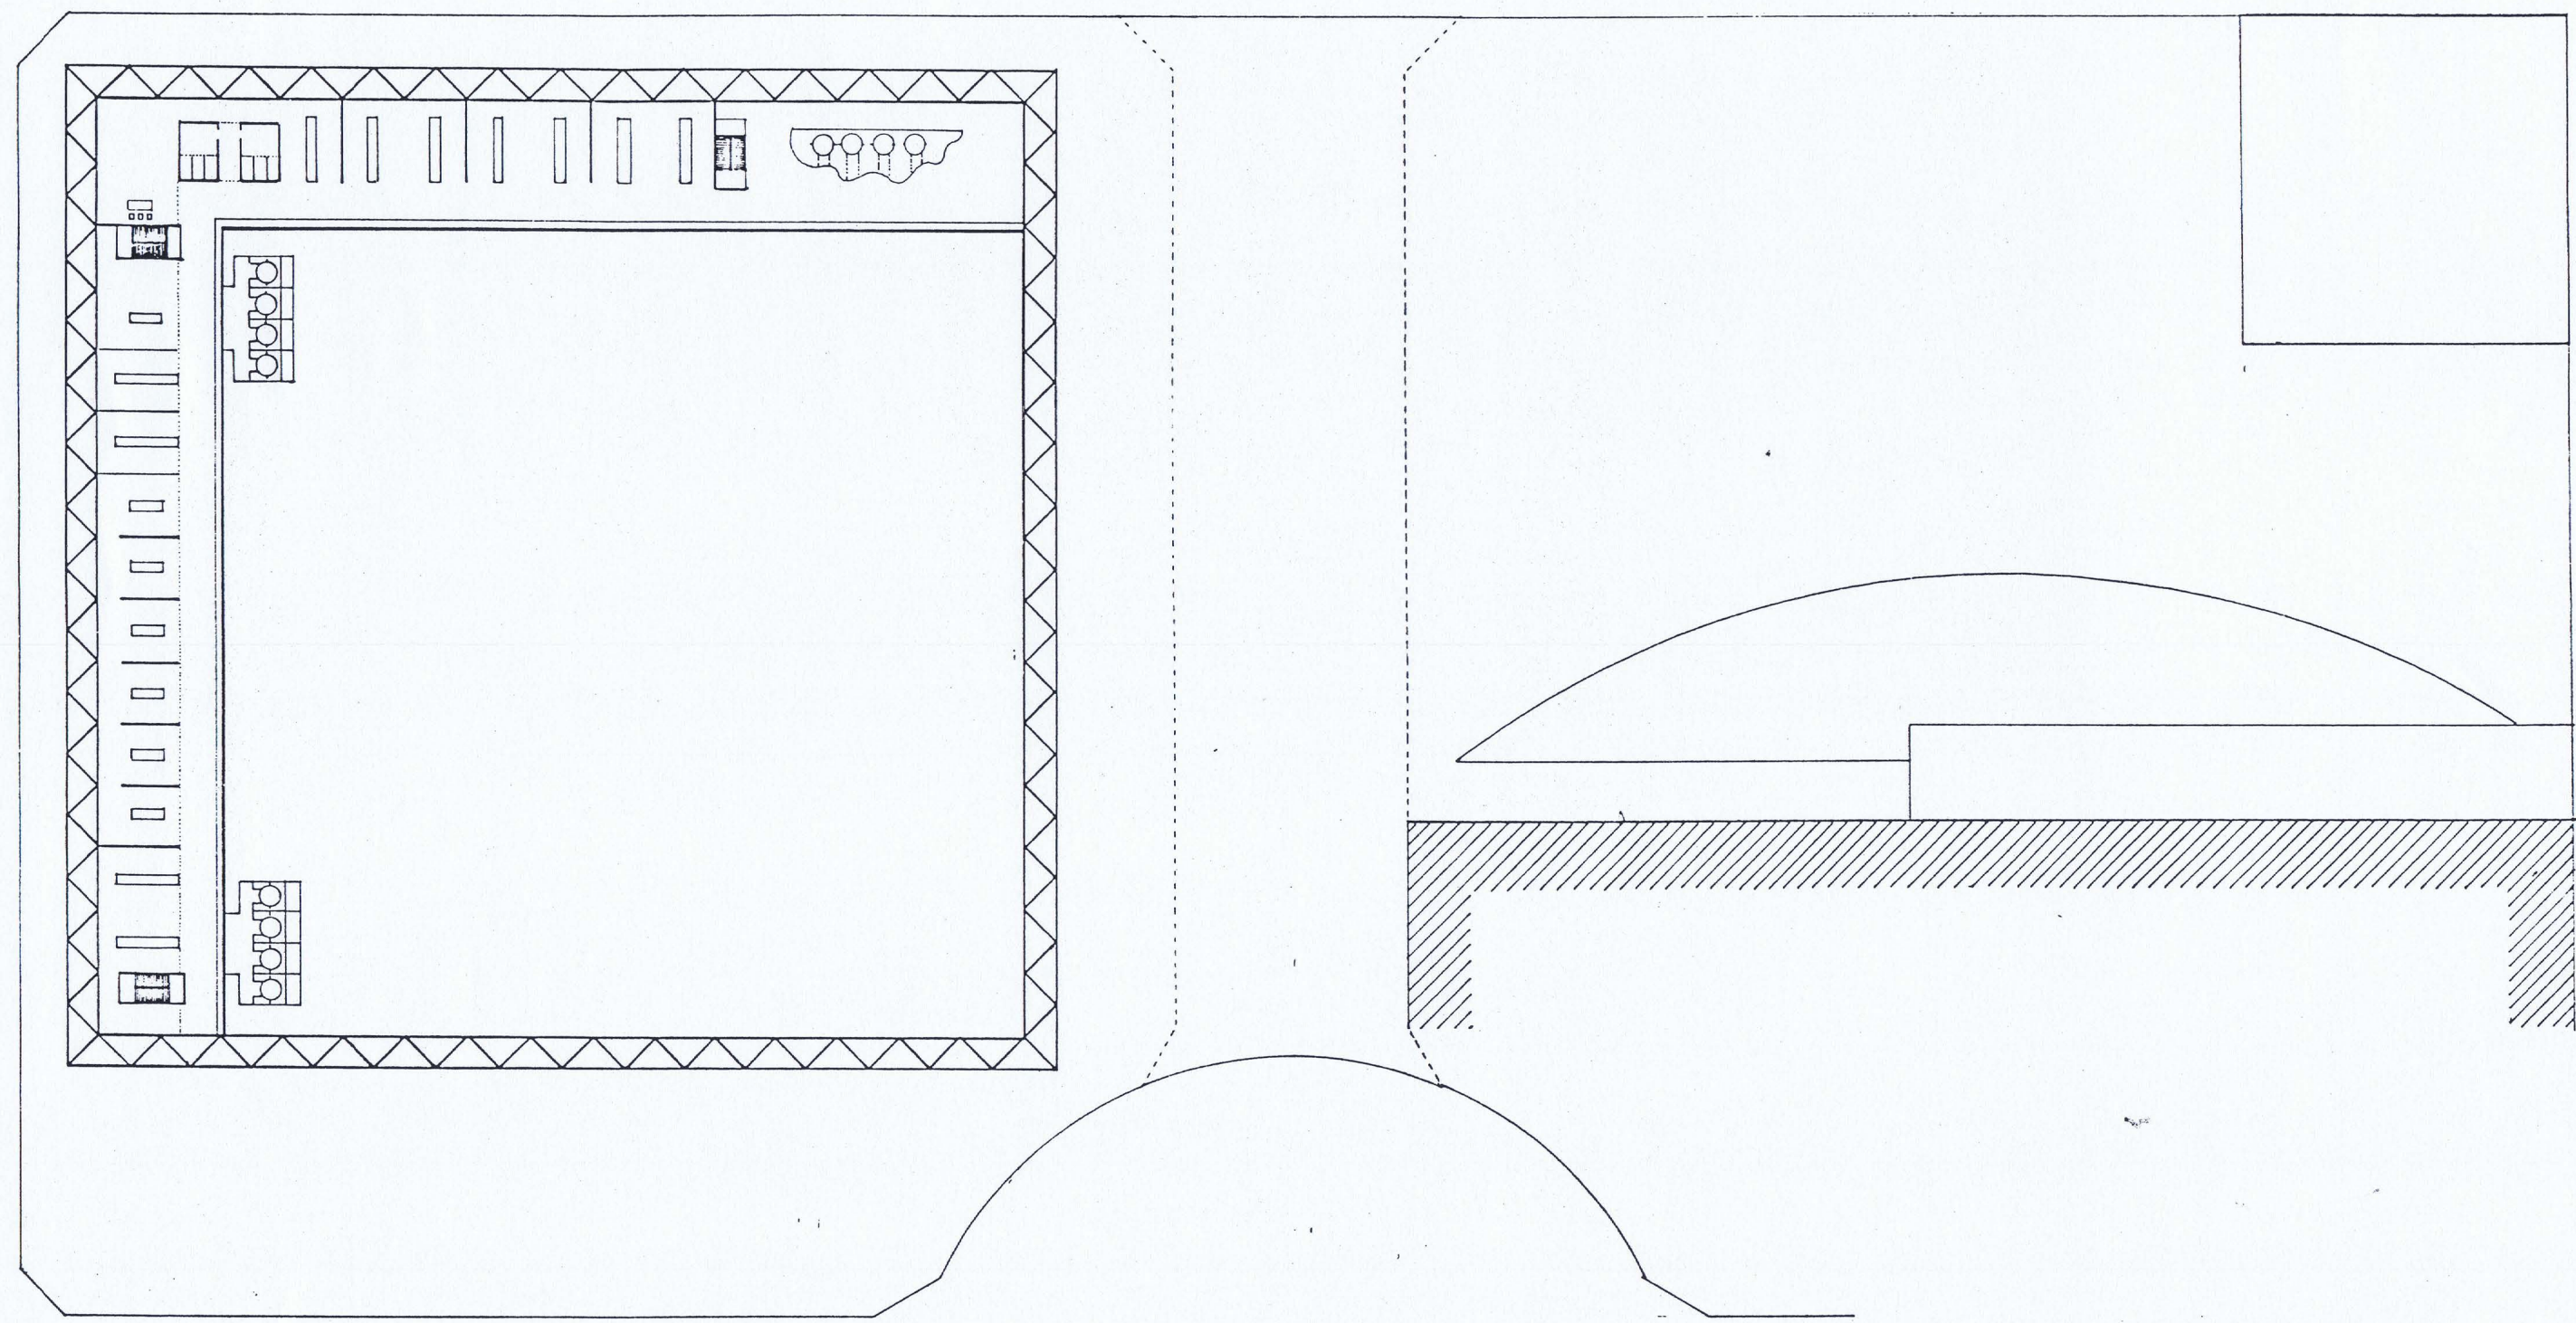


CENTRO CULTURAL BILBAO

VARIANTE DEFINITIVA PLANO NUMERO 7

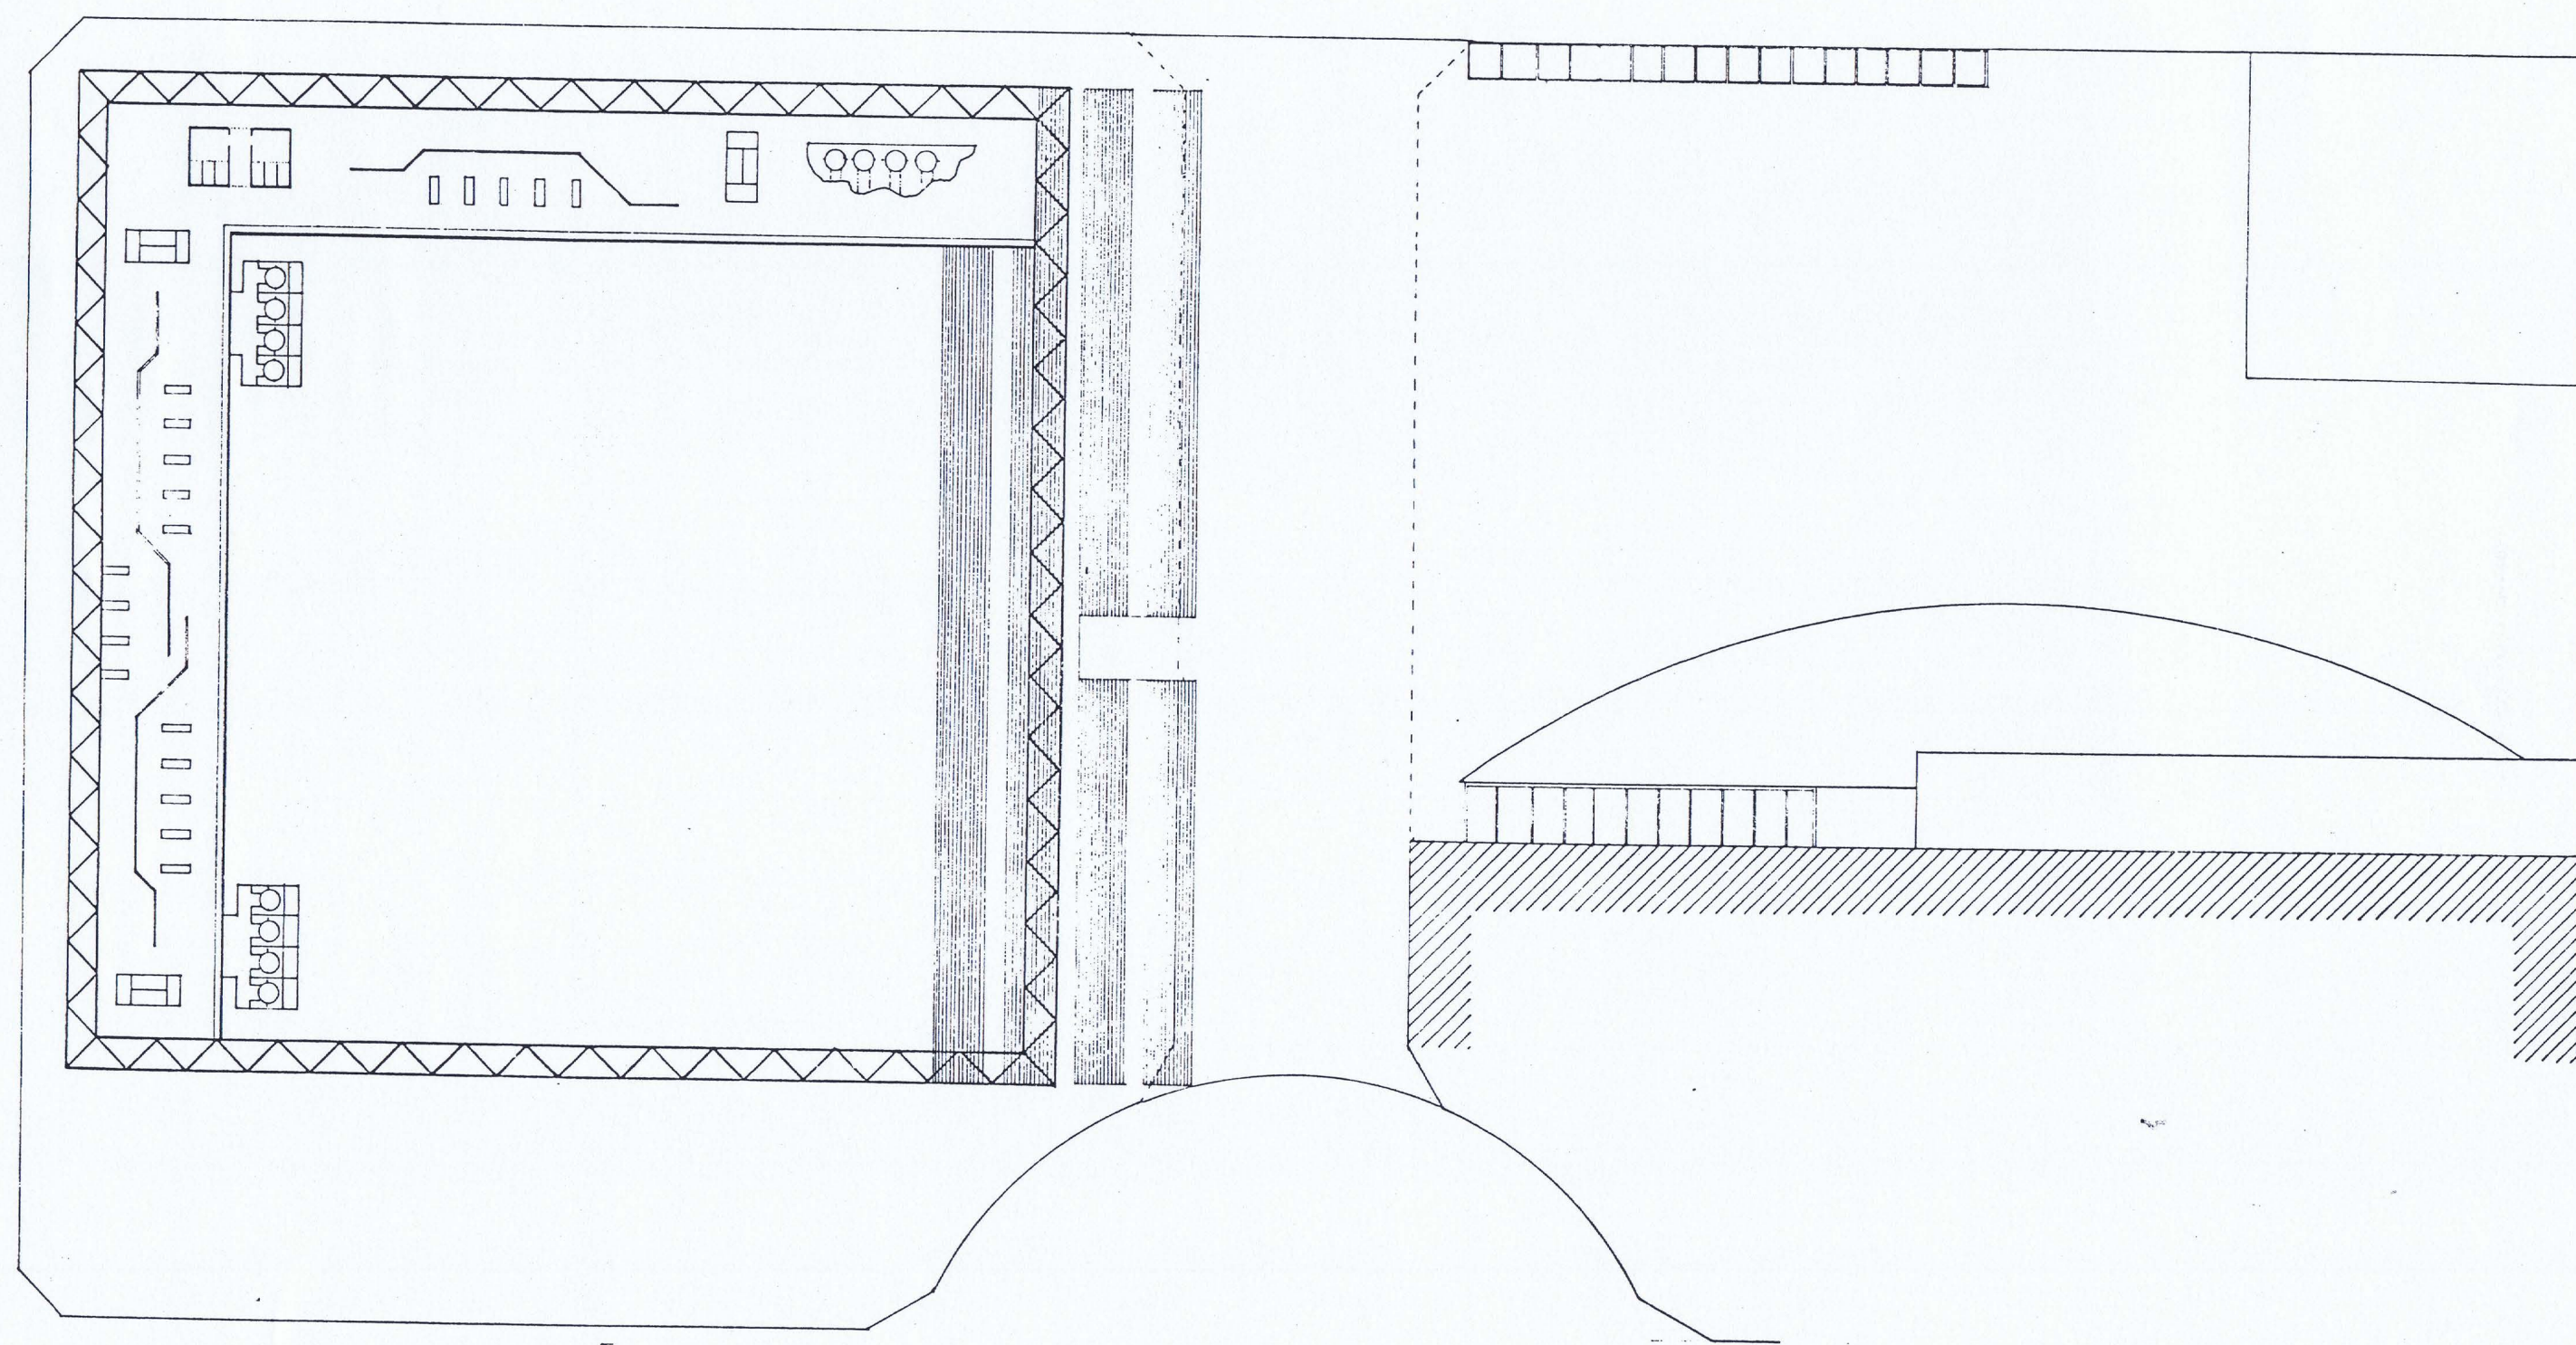


CENTRO CULTURAL BILBAO

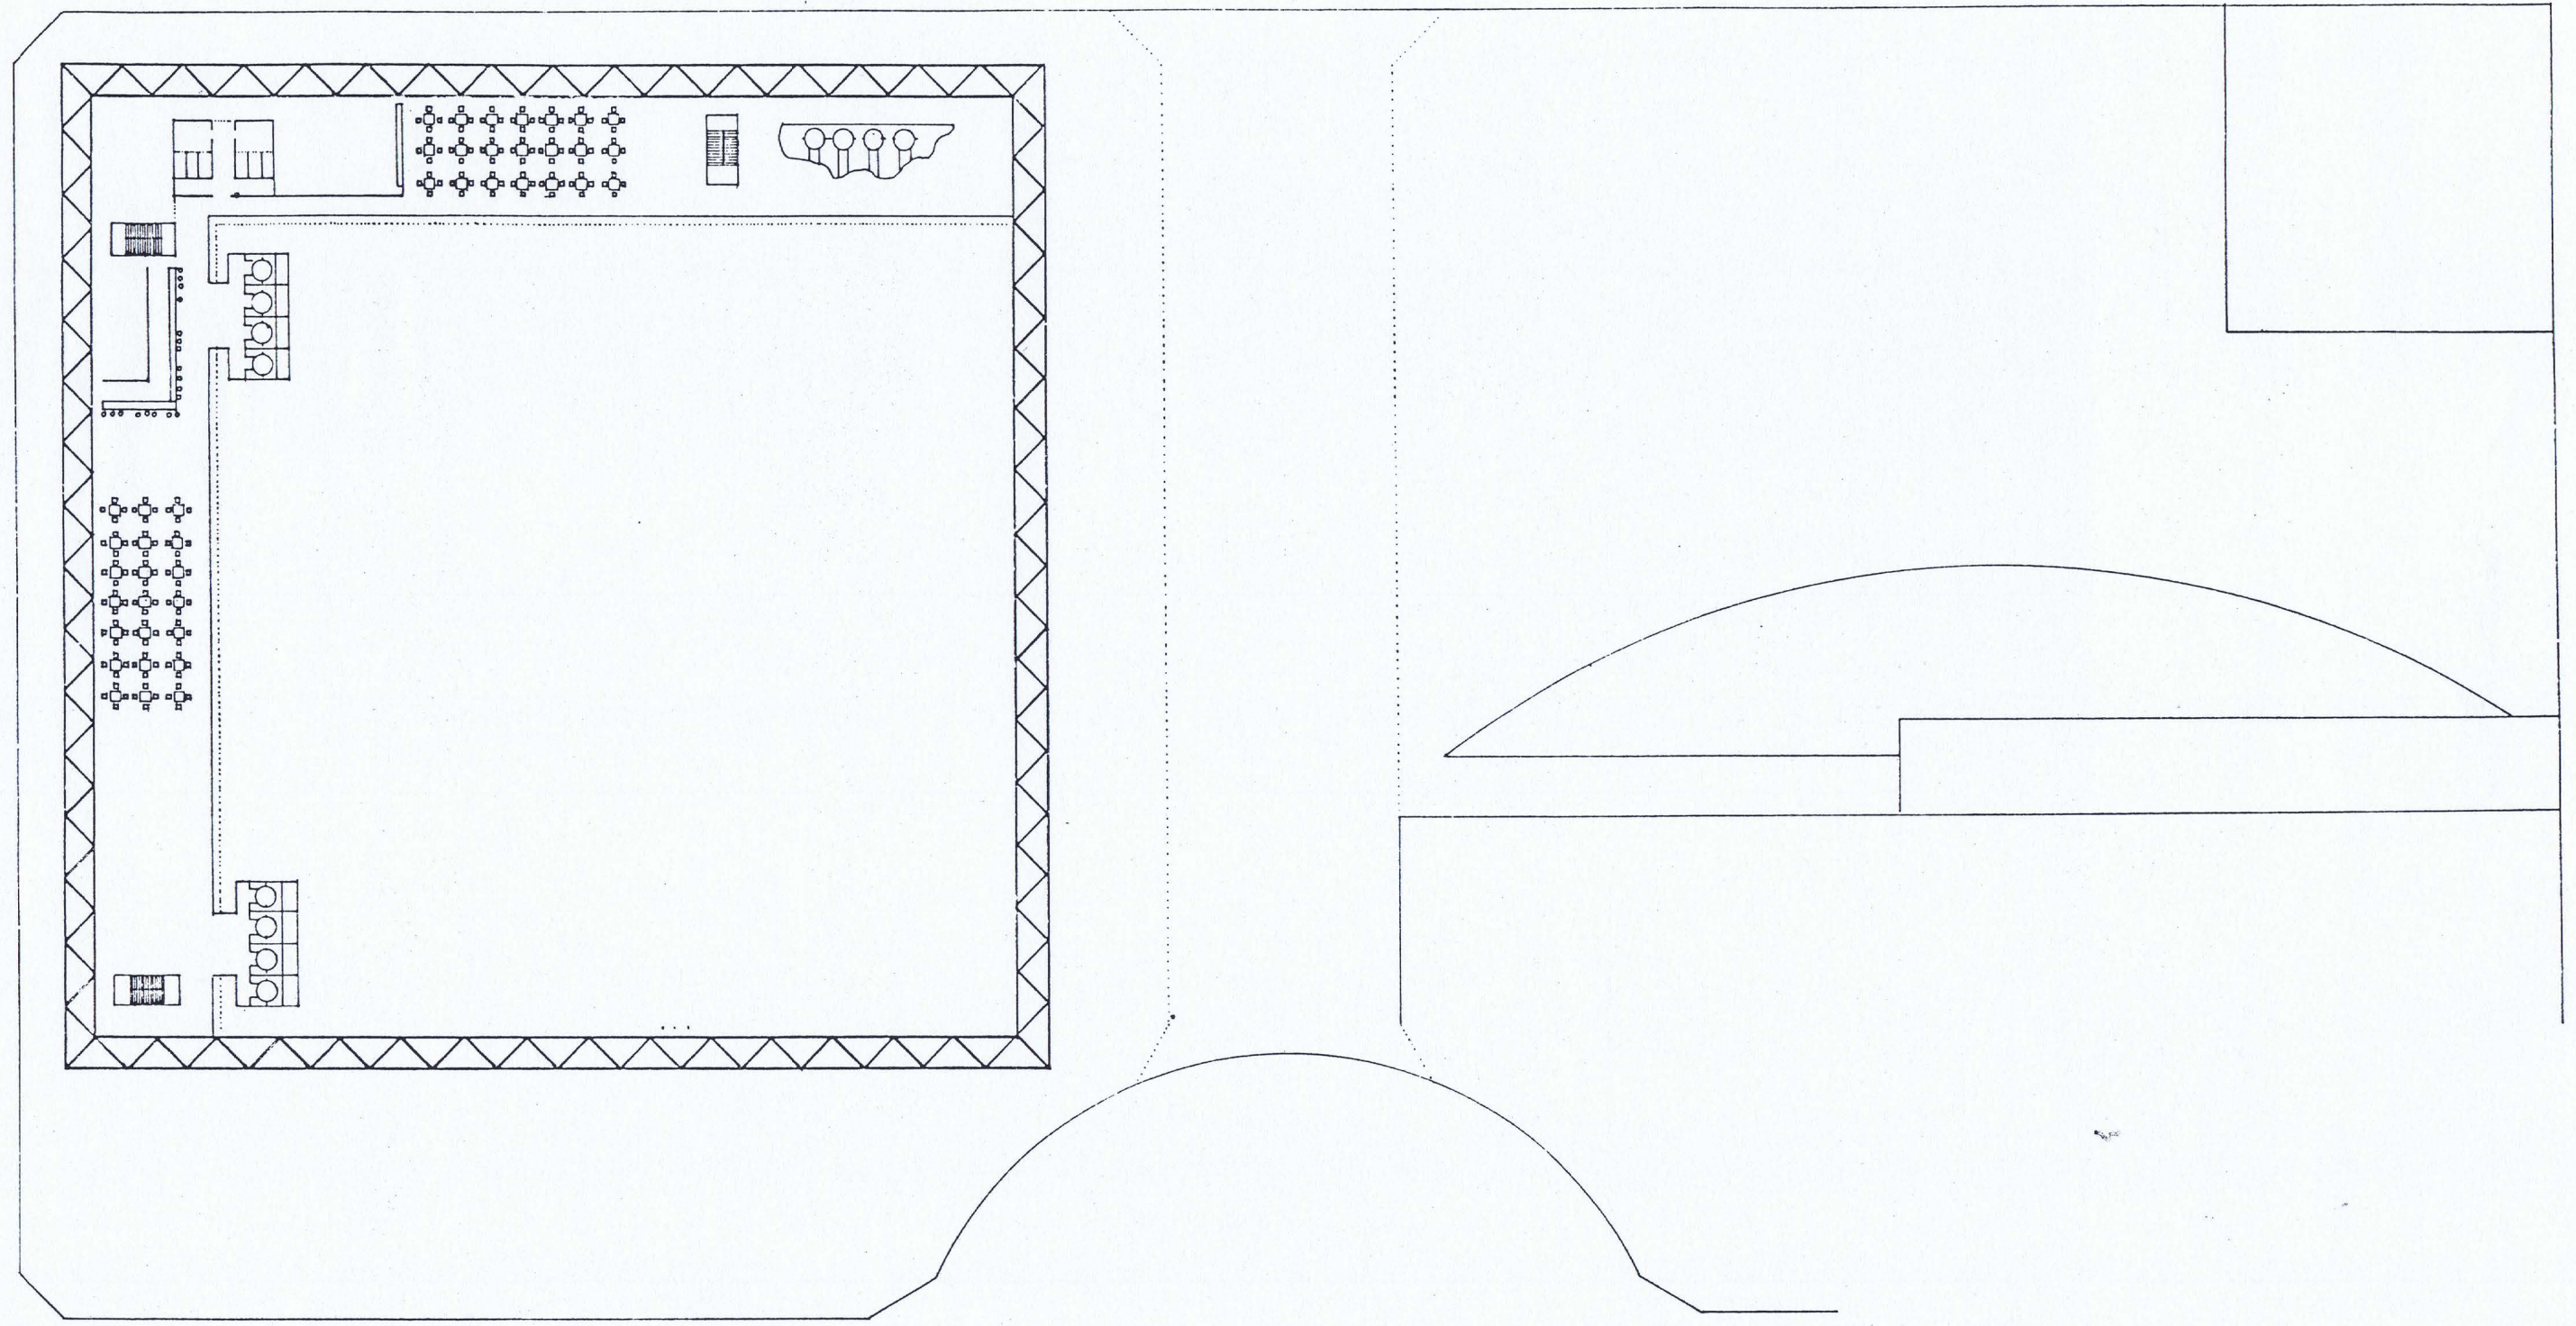


CENTRO CULTURAL BILBAO

VARIANTE DEFINITIVA PLANO NUMERO 9

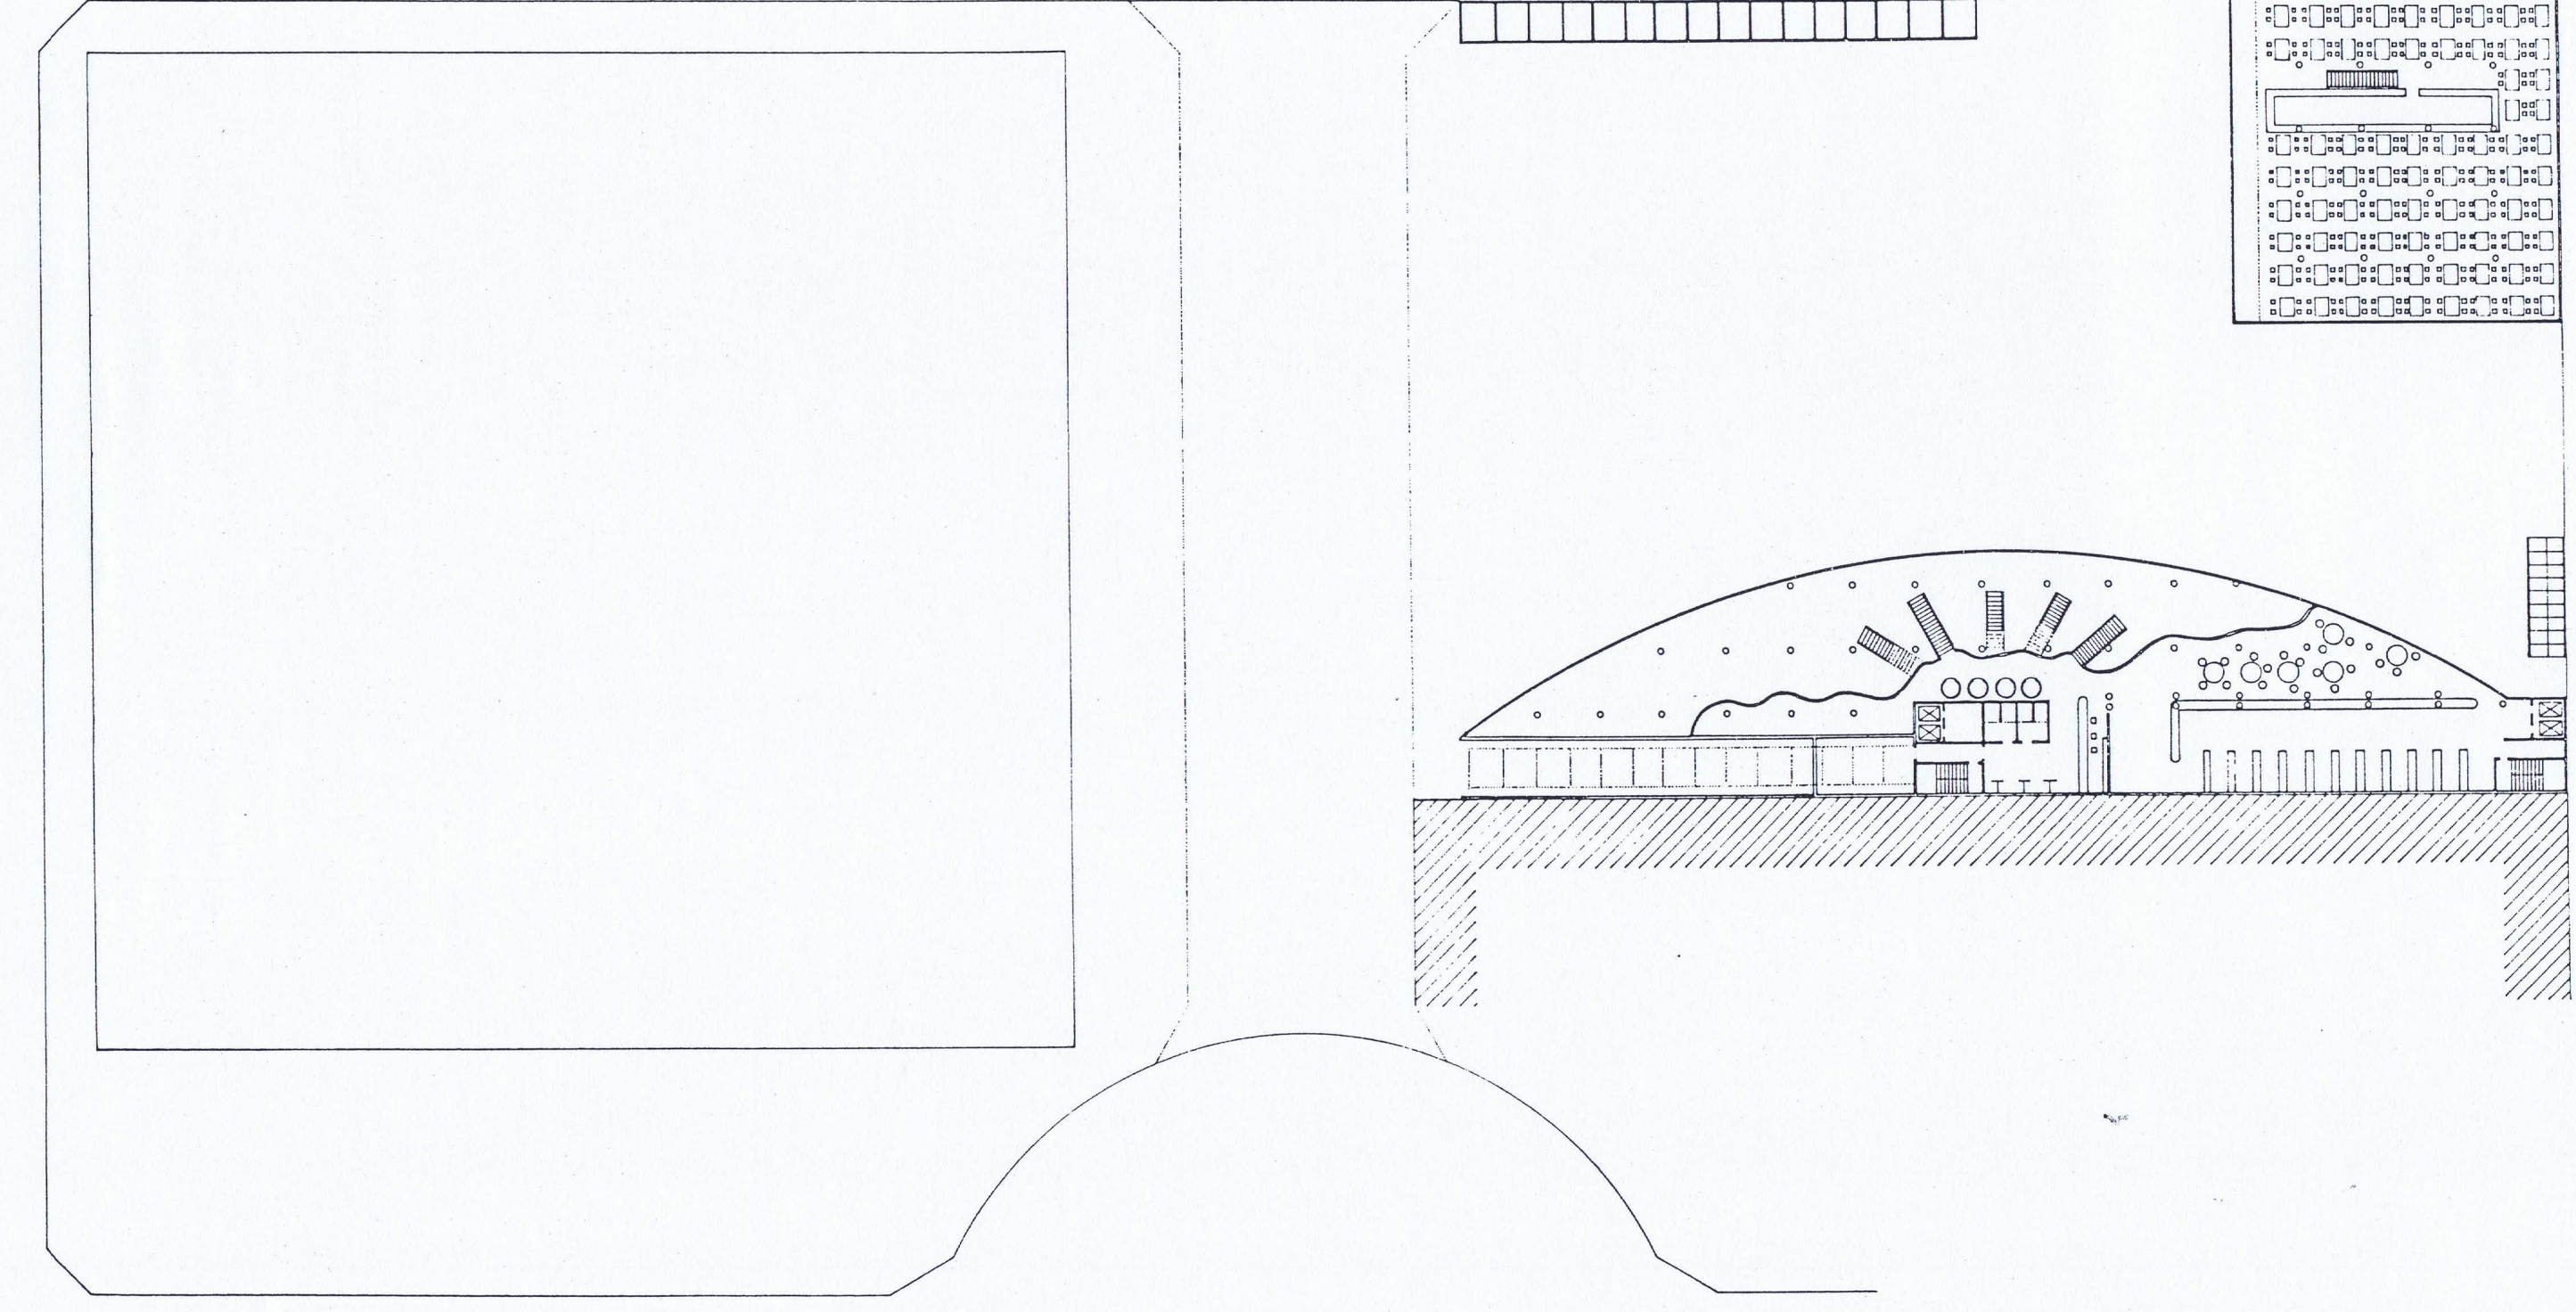

CENTRO CULTURAL BILBAO

VARIANTE DEFINITIVA PLANO NUMERO 10

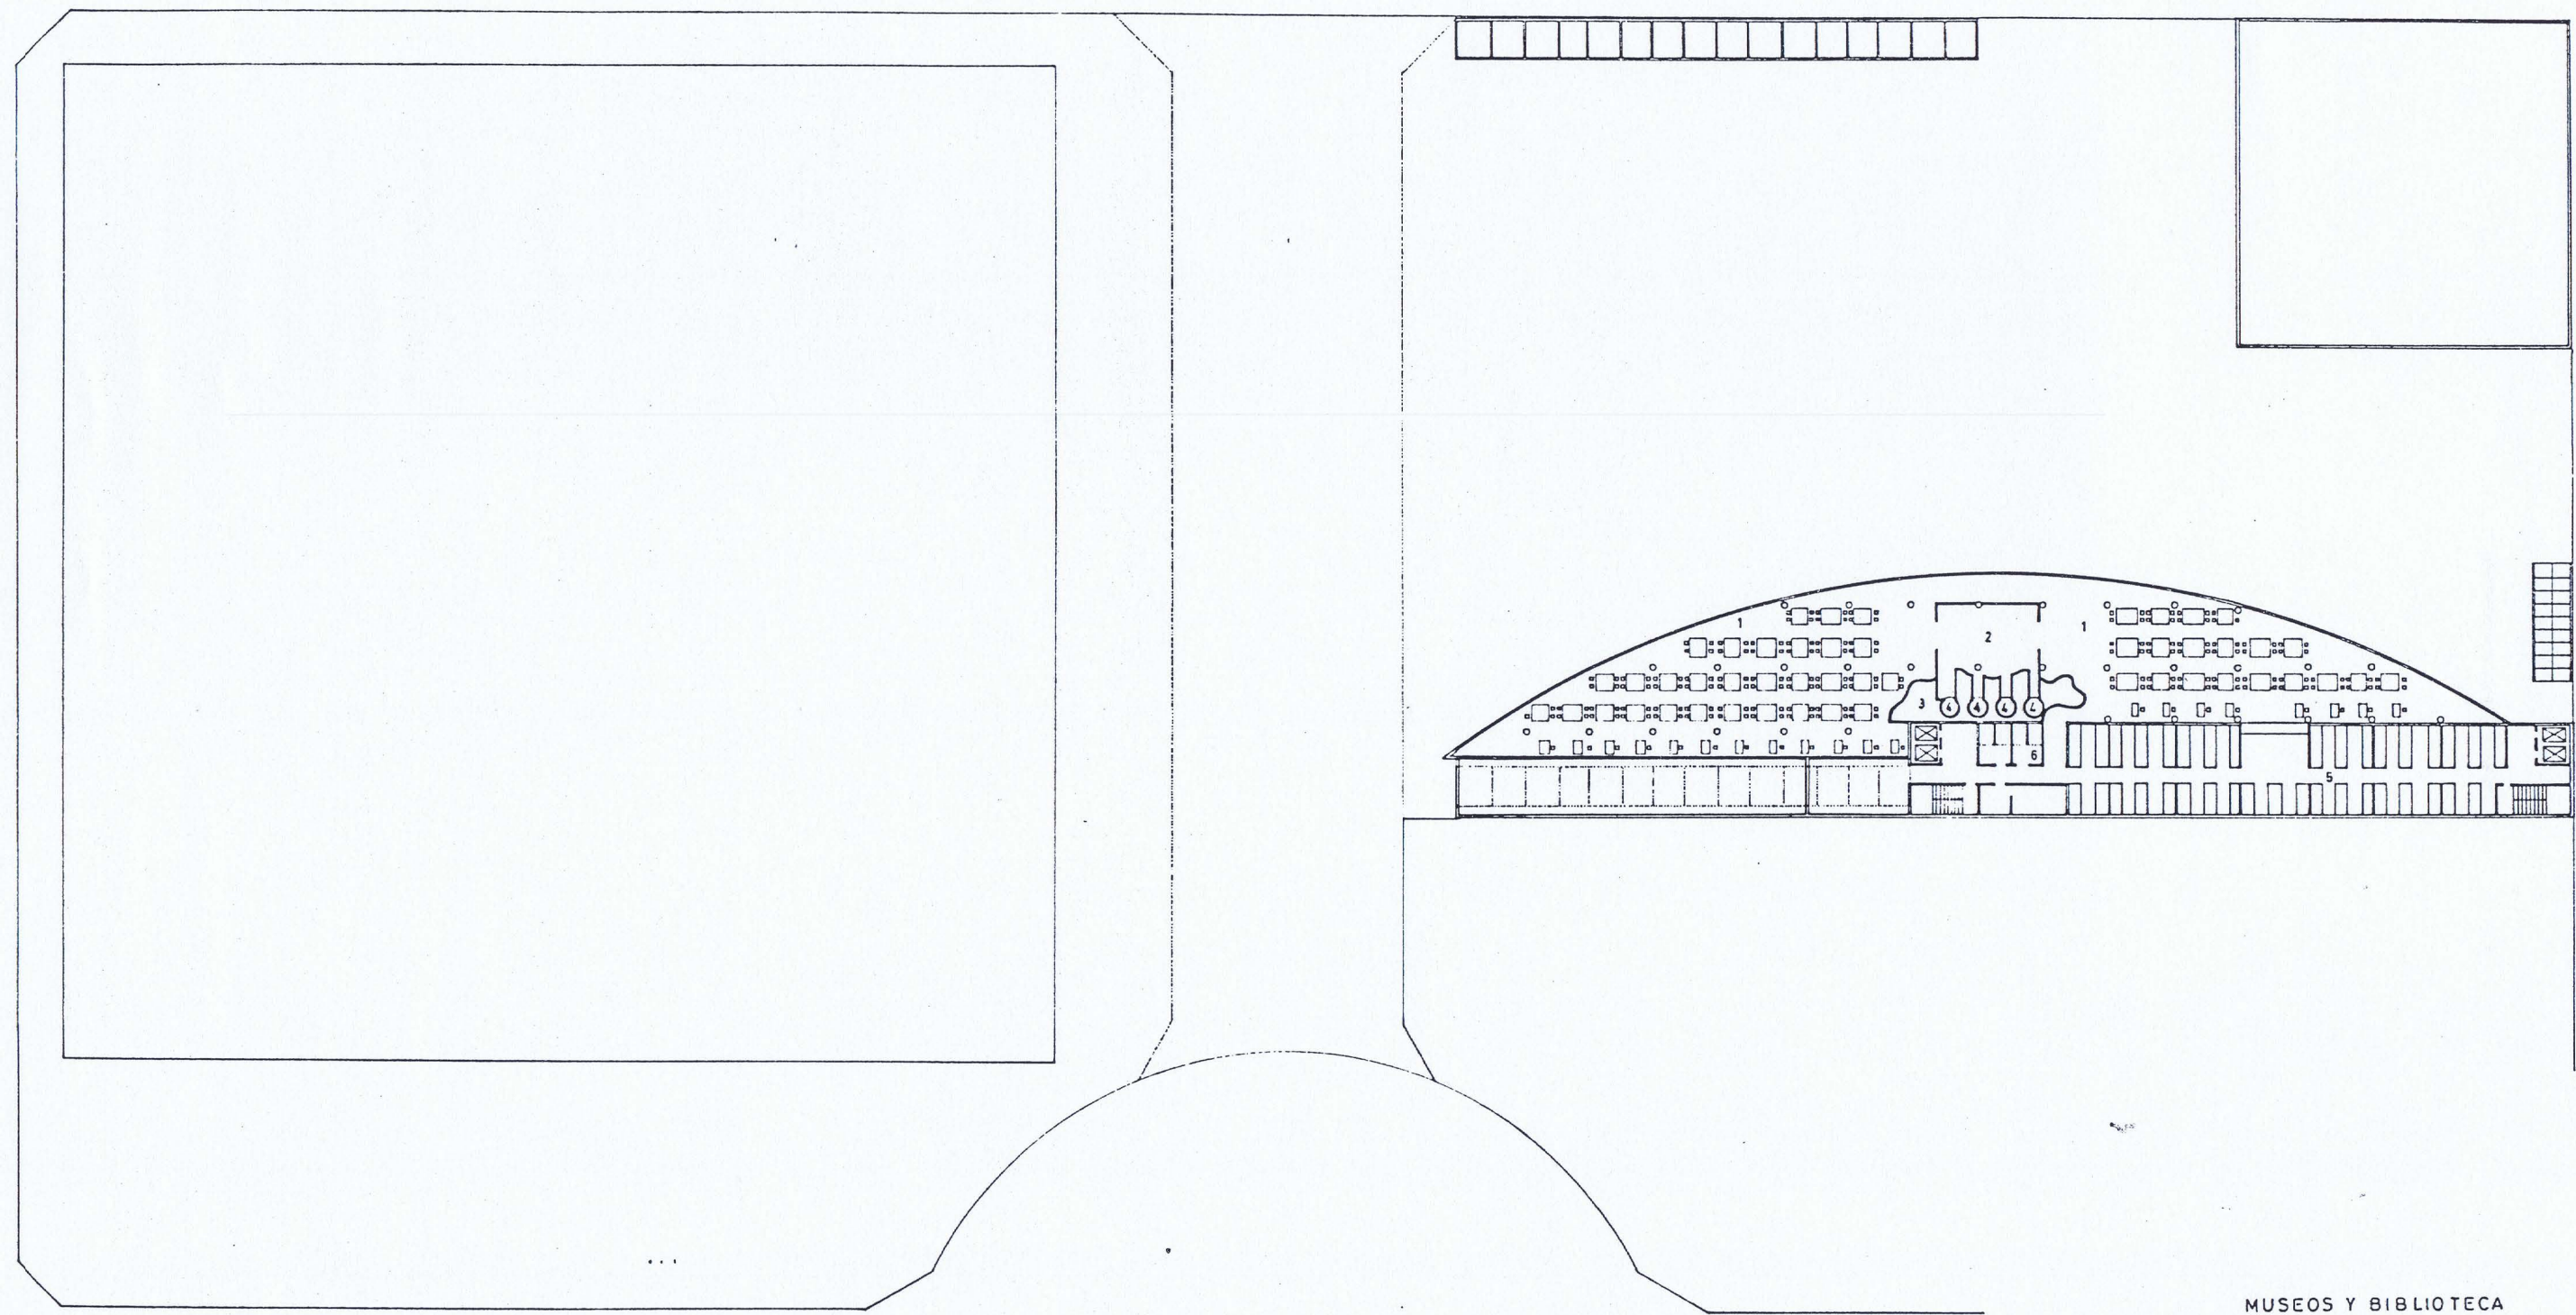


MUSEOS Y BIBLIOTECA
BIBLIOTECA
COTAS +840, +1250

1. SALAS DE LECTURA. 2. VESTIBULO. 3. ESPACIO VACIO. 4. ASCENSORES PANORAMICOS. 5. DEPOSITO BIBLIOTECA ESPECIFICA. 6. SERVICIOS.

CENTRO CULTURAL BILBAO

VARIANTE DEFINITIVA ESCALA 1:250 PLANO NUMERO 11

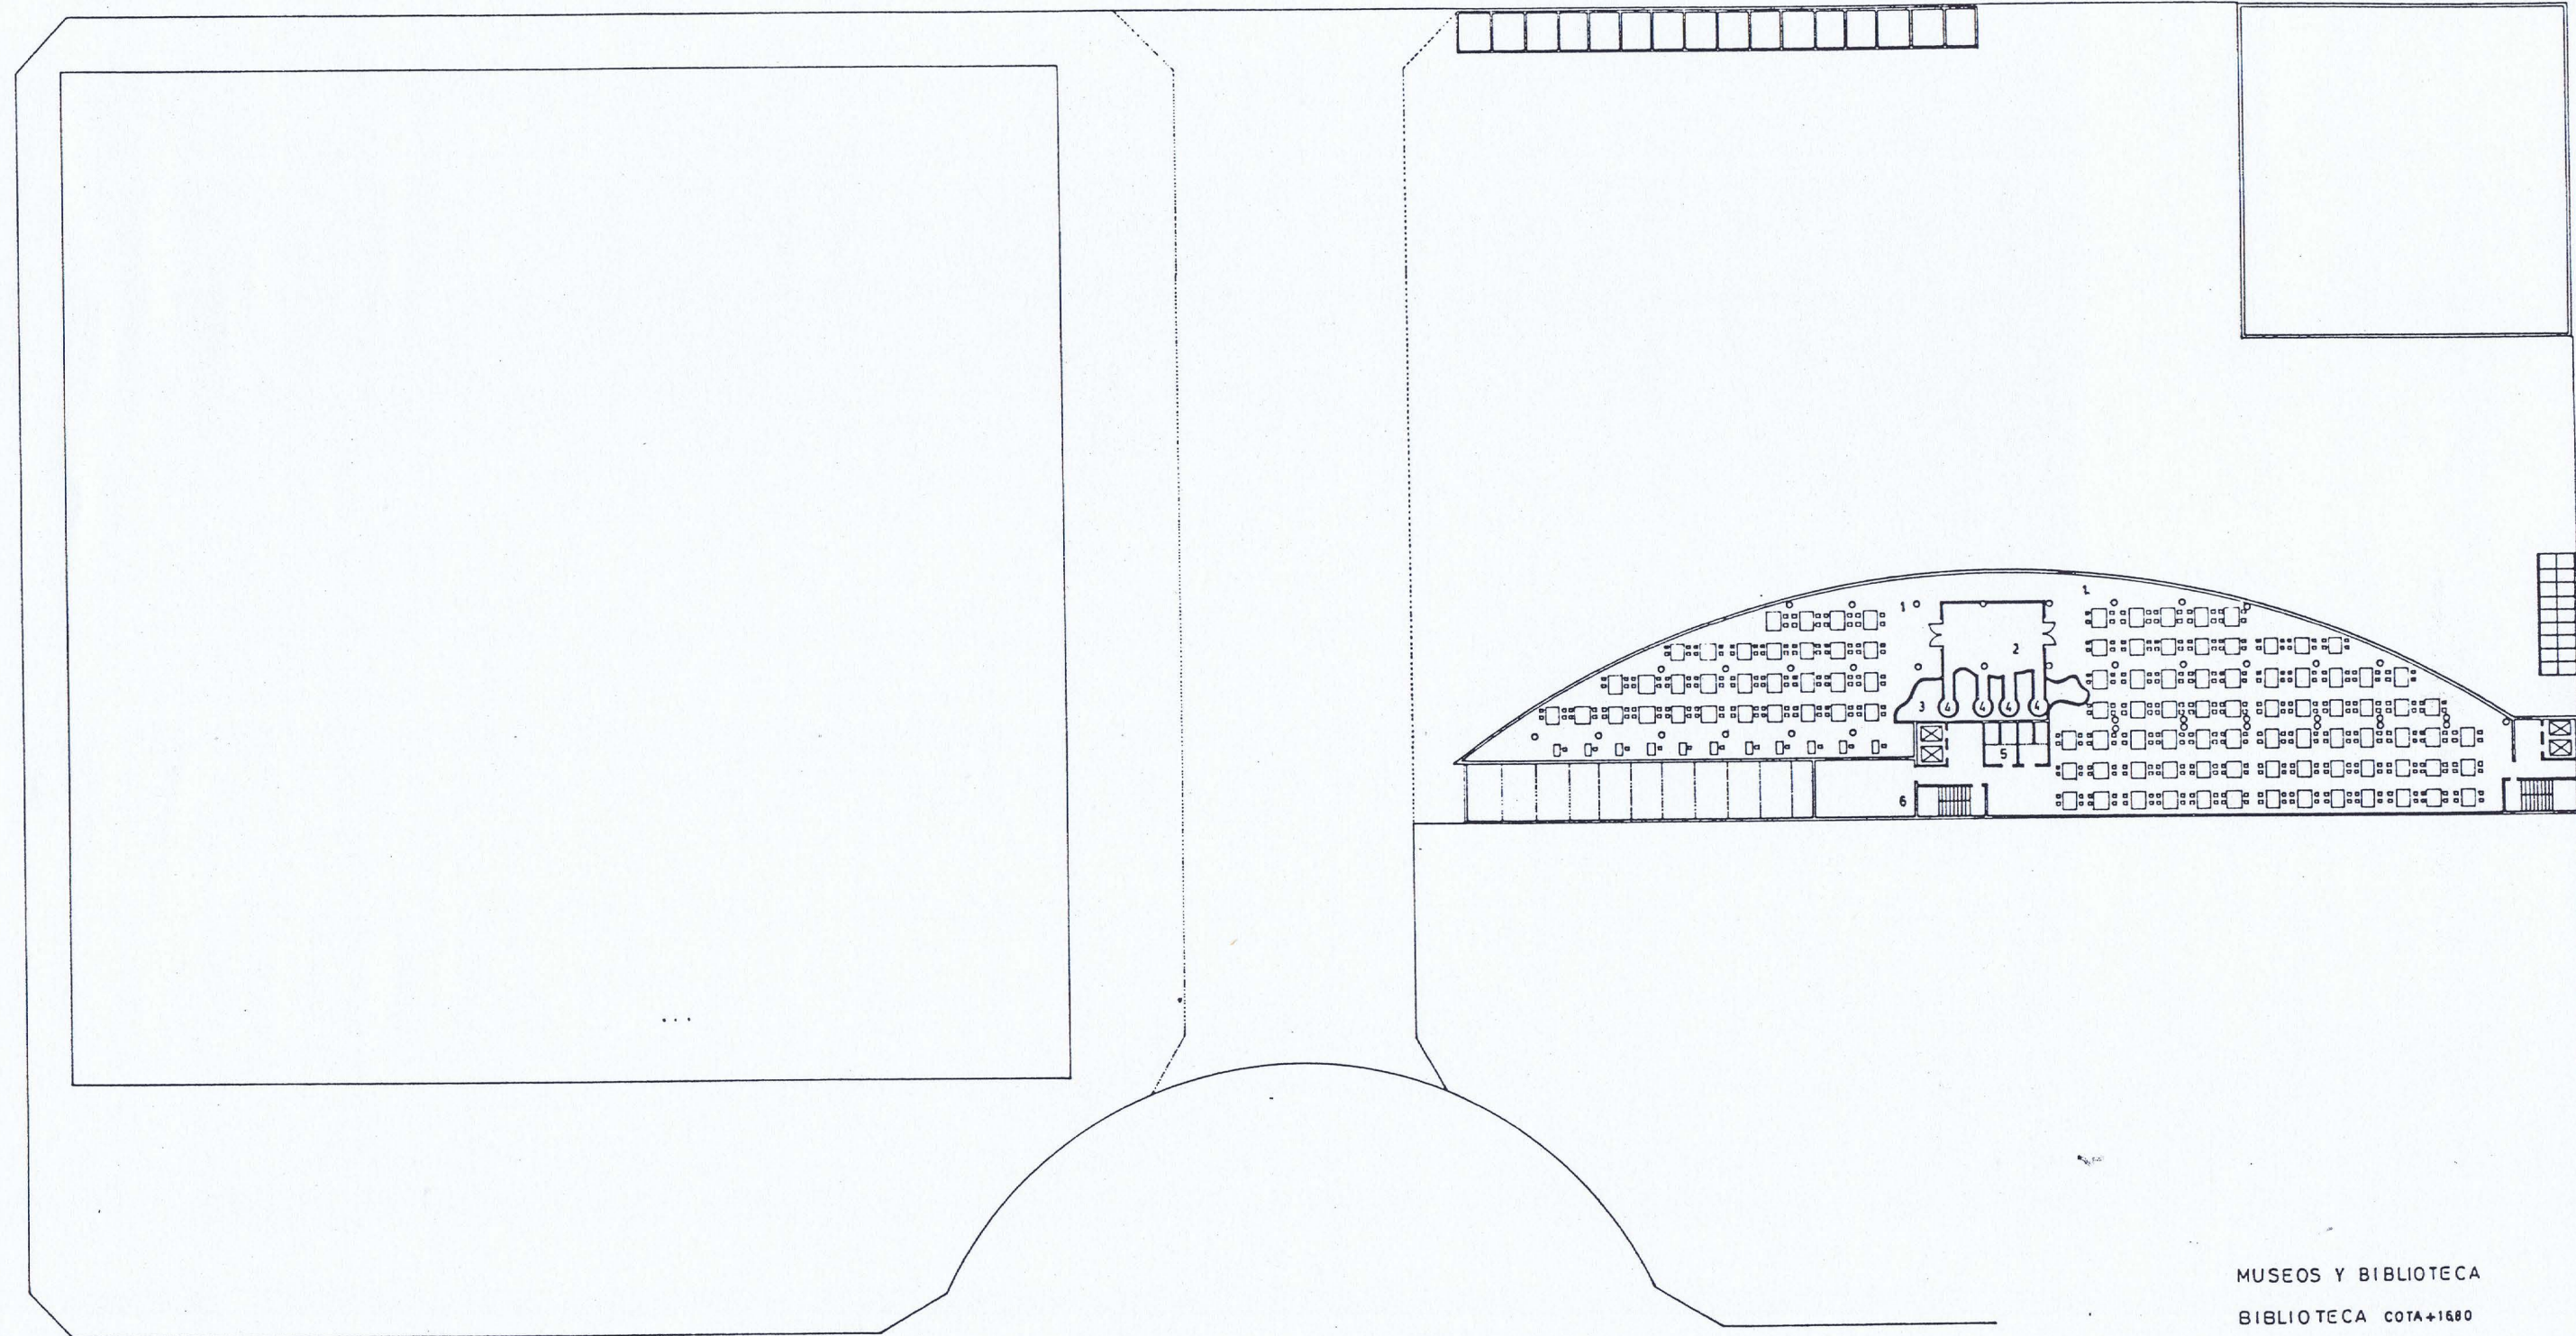


MUSEOS Y BIBLIOTECA
BIBLIOTECA COTA +1680

1. SALAS DE LECTURA. 2. VESTIBULO. 3. ESPACIO VACIO. 4. ASCENSORES PANORAMICOS. 5. SERVICIOS. 6. INSTALACIONES.


CENTRO CULTURAL BILBAO

ESCALA 1:250
VARIANTE DEFINITIVA PLANO NUMERO 12

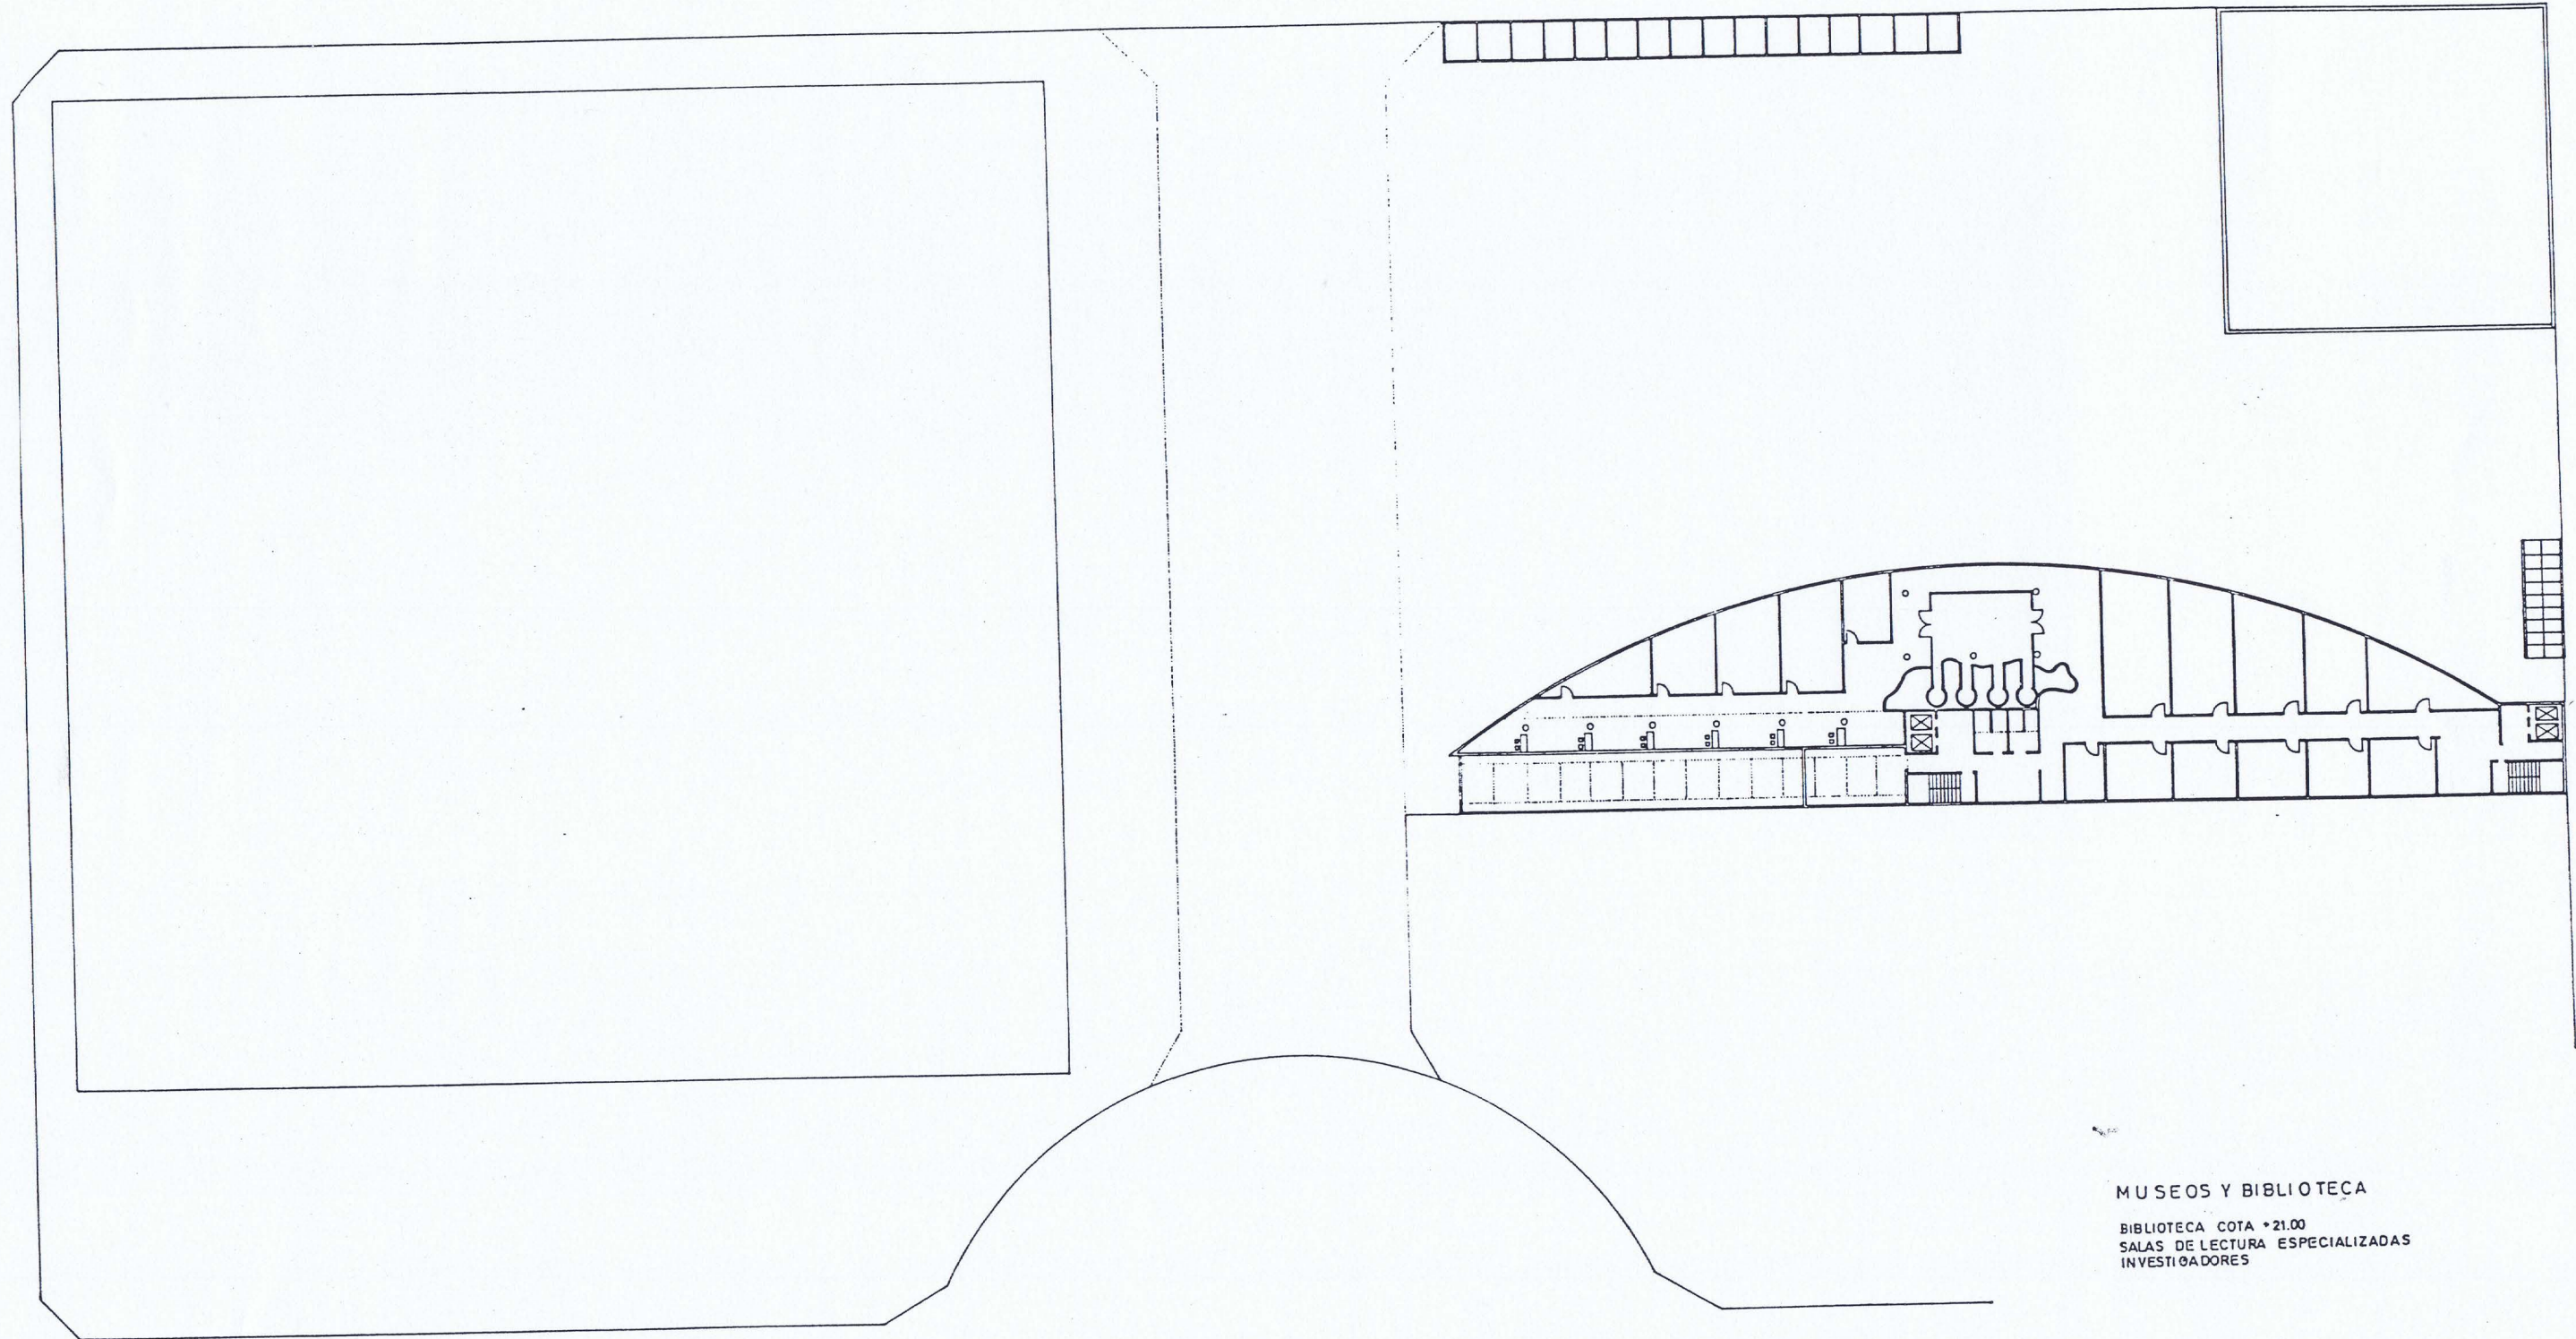


MUSEOS Y BIBLIOTECA
 BIBLIOTECA COTA +21.00
 SALAS DE LECTURA ESPECIALIZADAS
 INVESTIGADORES

CENTRO CULTURAL BILBAO
 ESCALA 1:250
 VARIANTE DEFINITIVA PLANO NUMERO 13

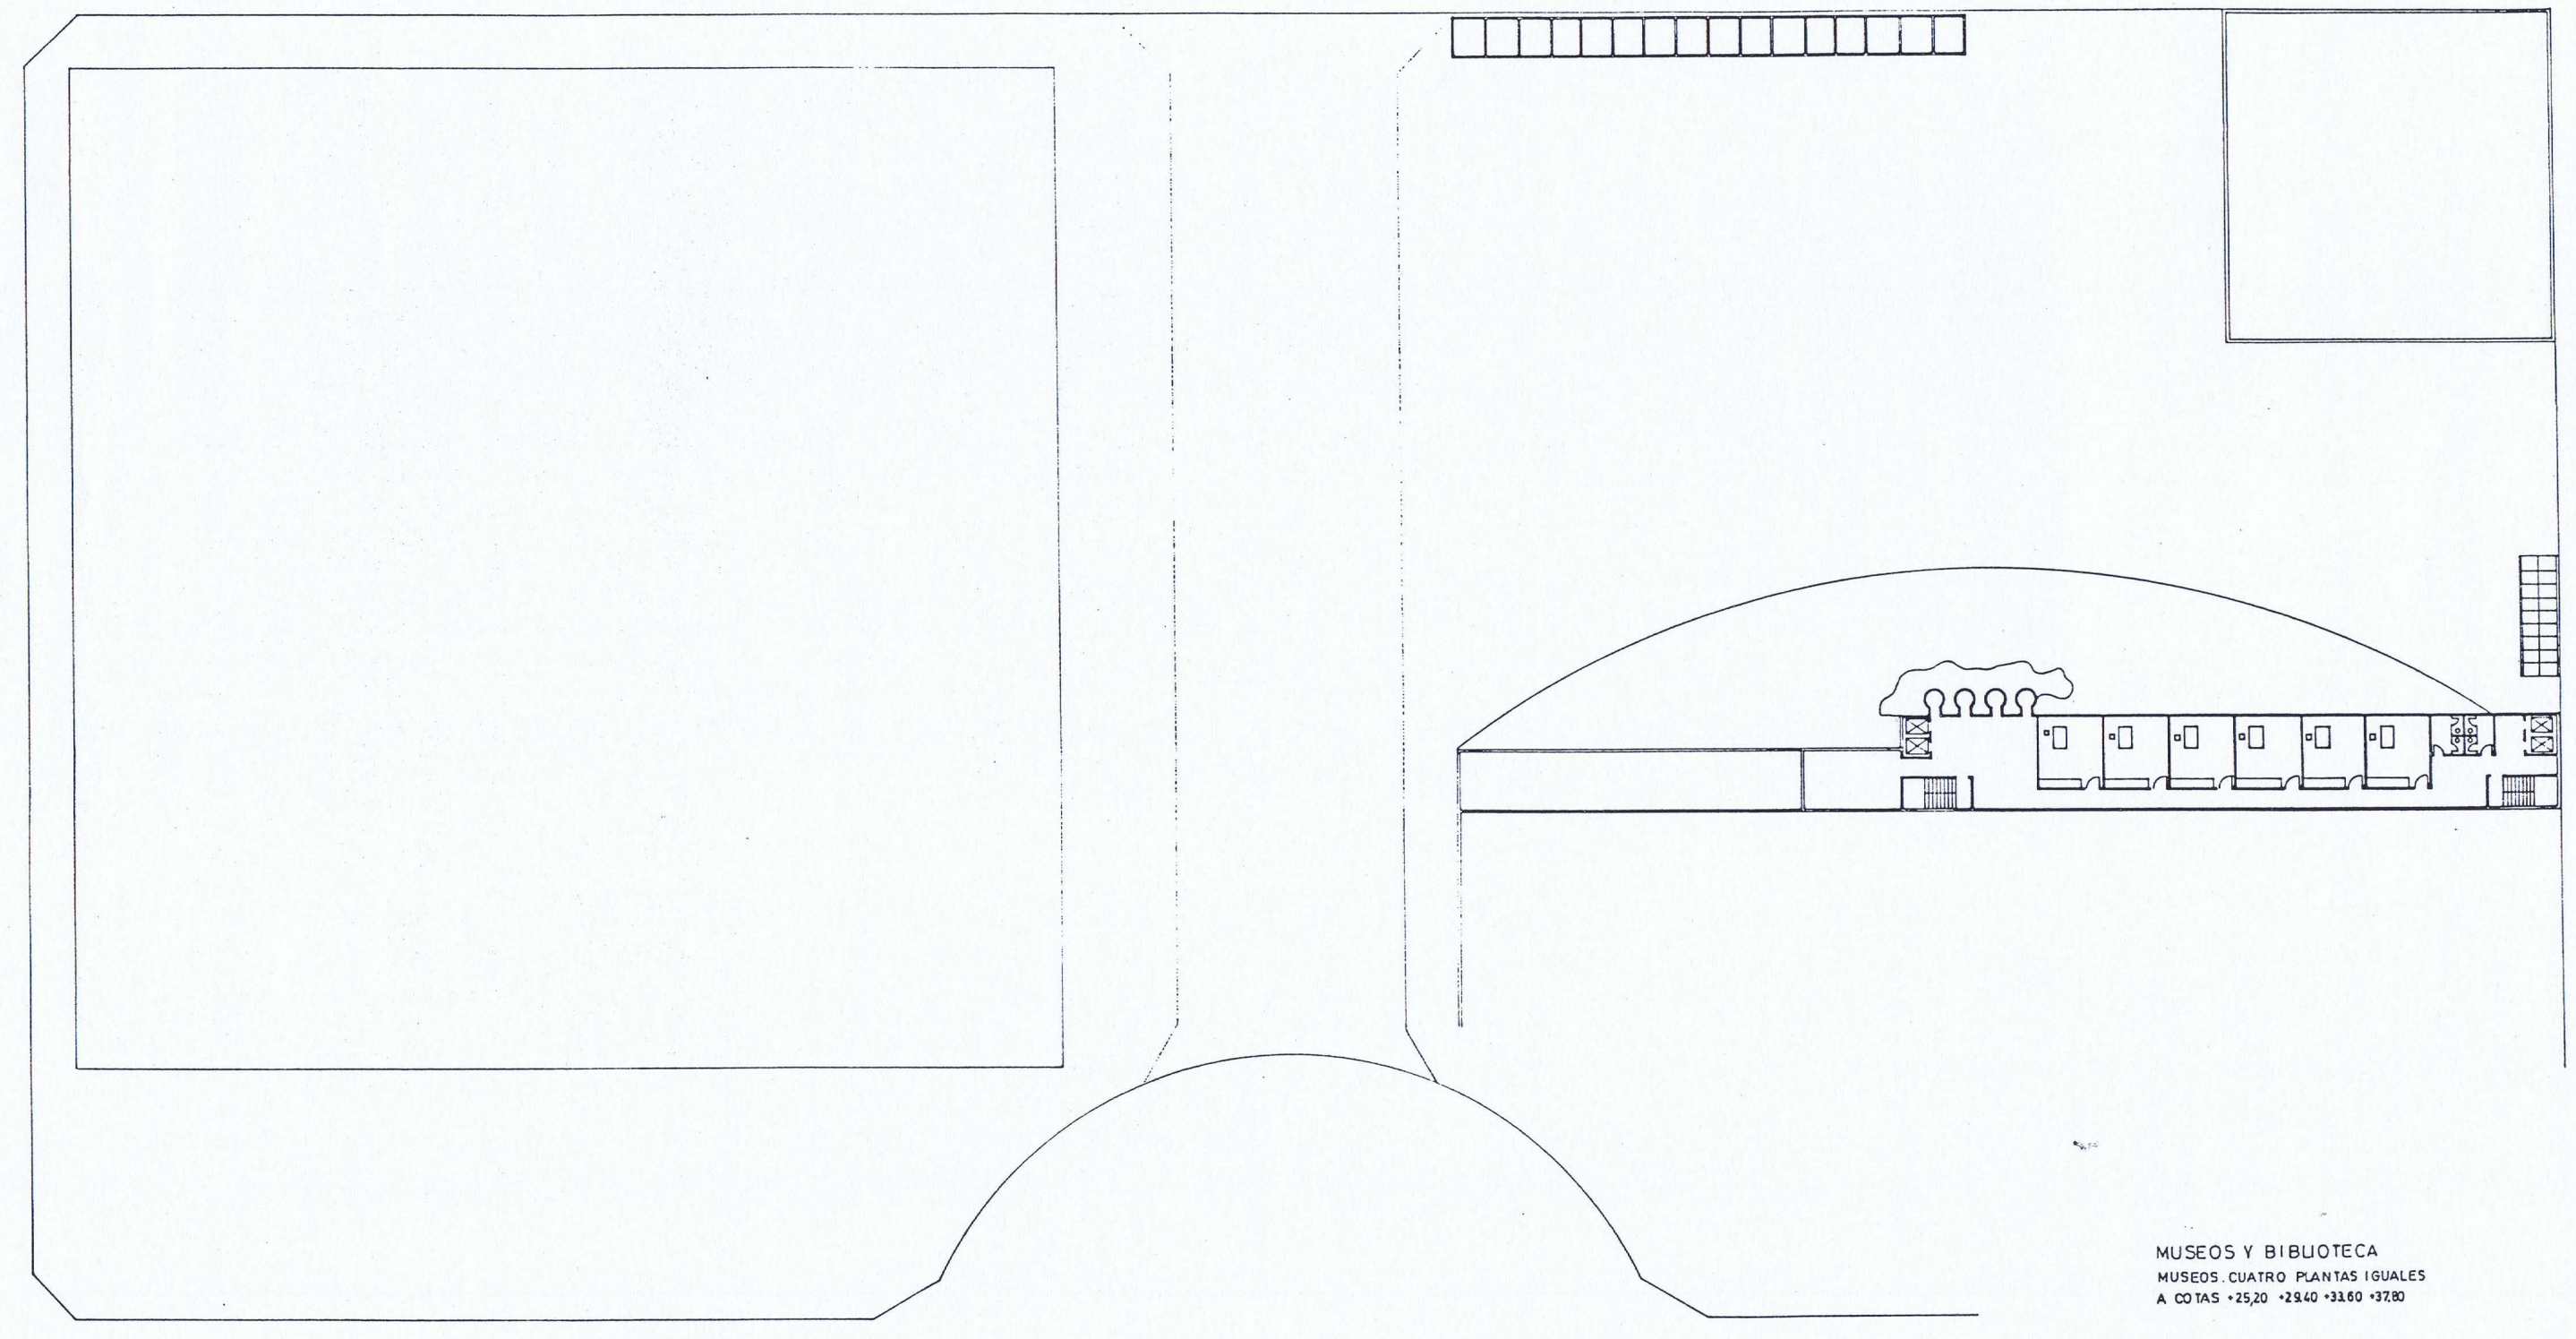

MUSEOS Y BIBLIOTECA
 MUSEOS CUATRO PLANTAS IGUALES
 A COTAS +25.20 +28.40 +31.60 +37.80

CENTRO CULTURAL BILBAO
 ESCALA 1:250
 VARIANTE DEFINITIVA PLANO NUMERO 14

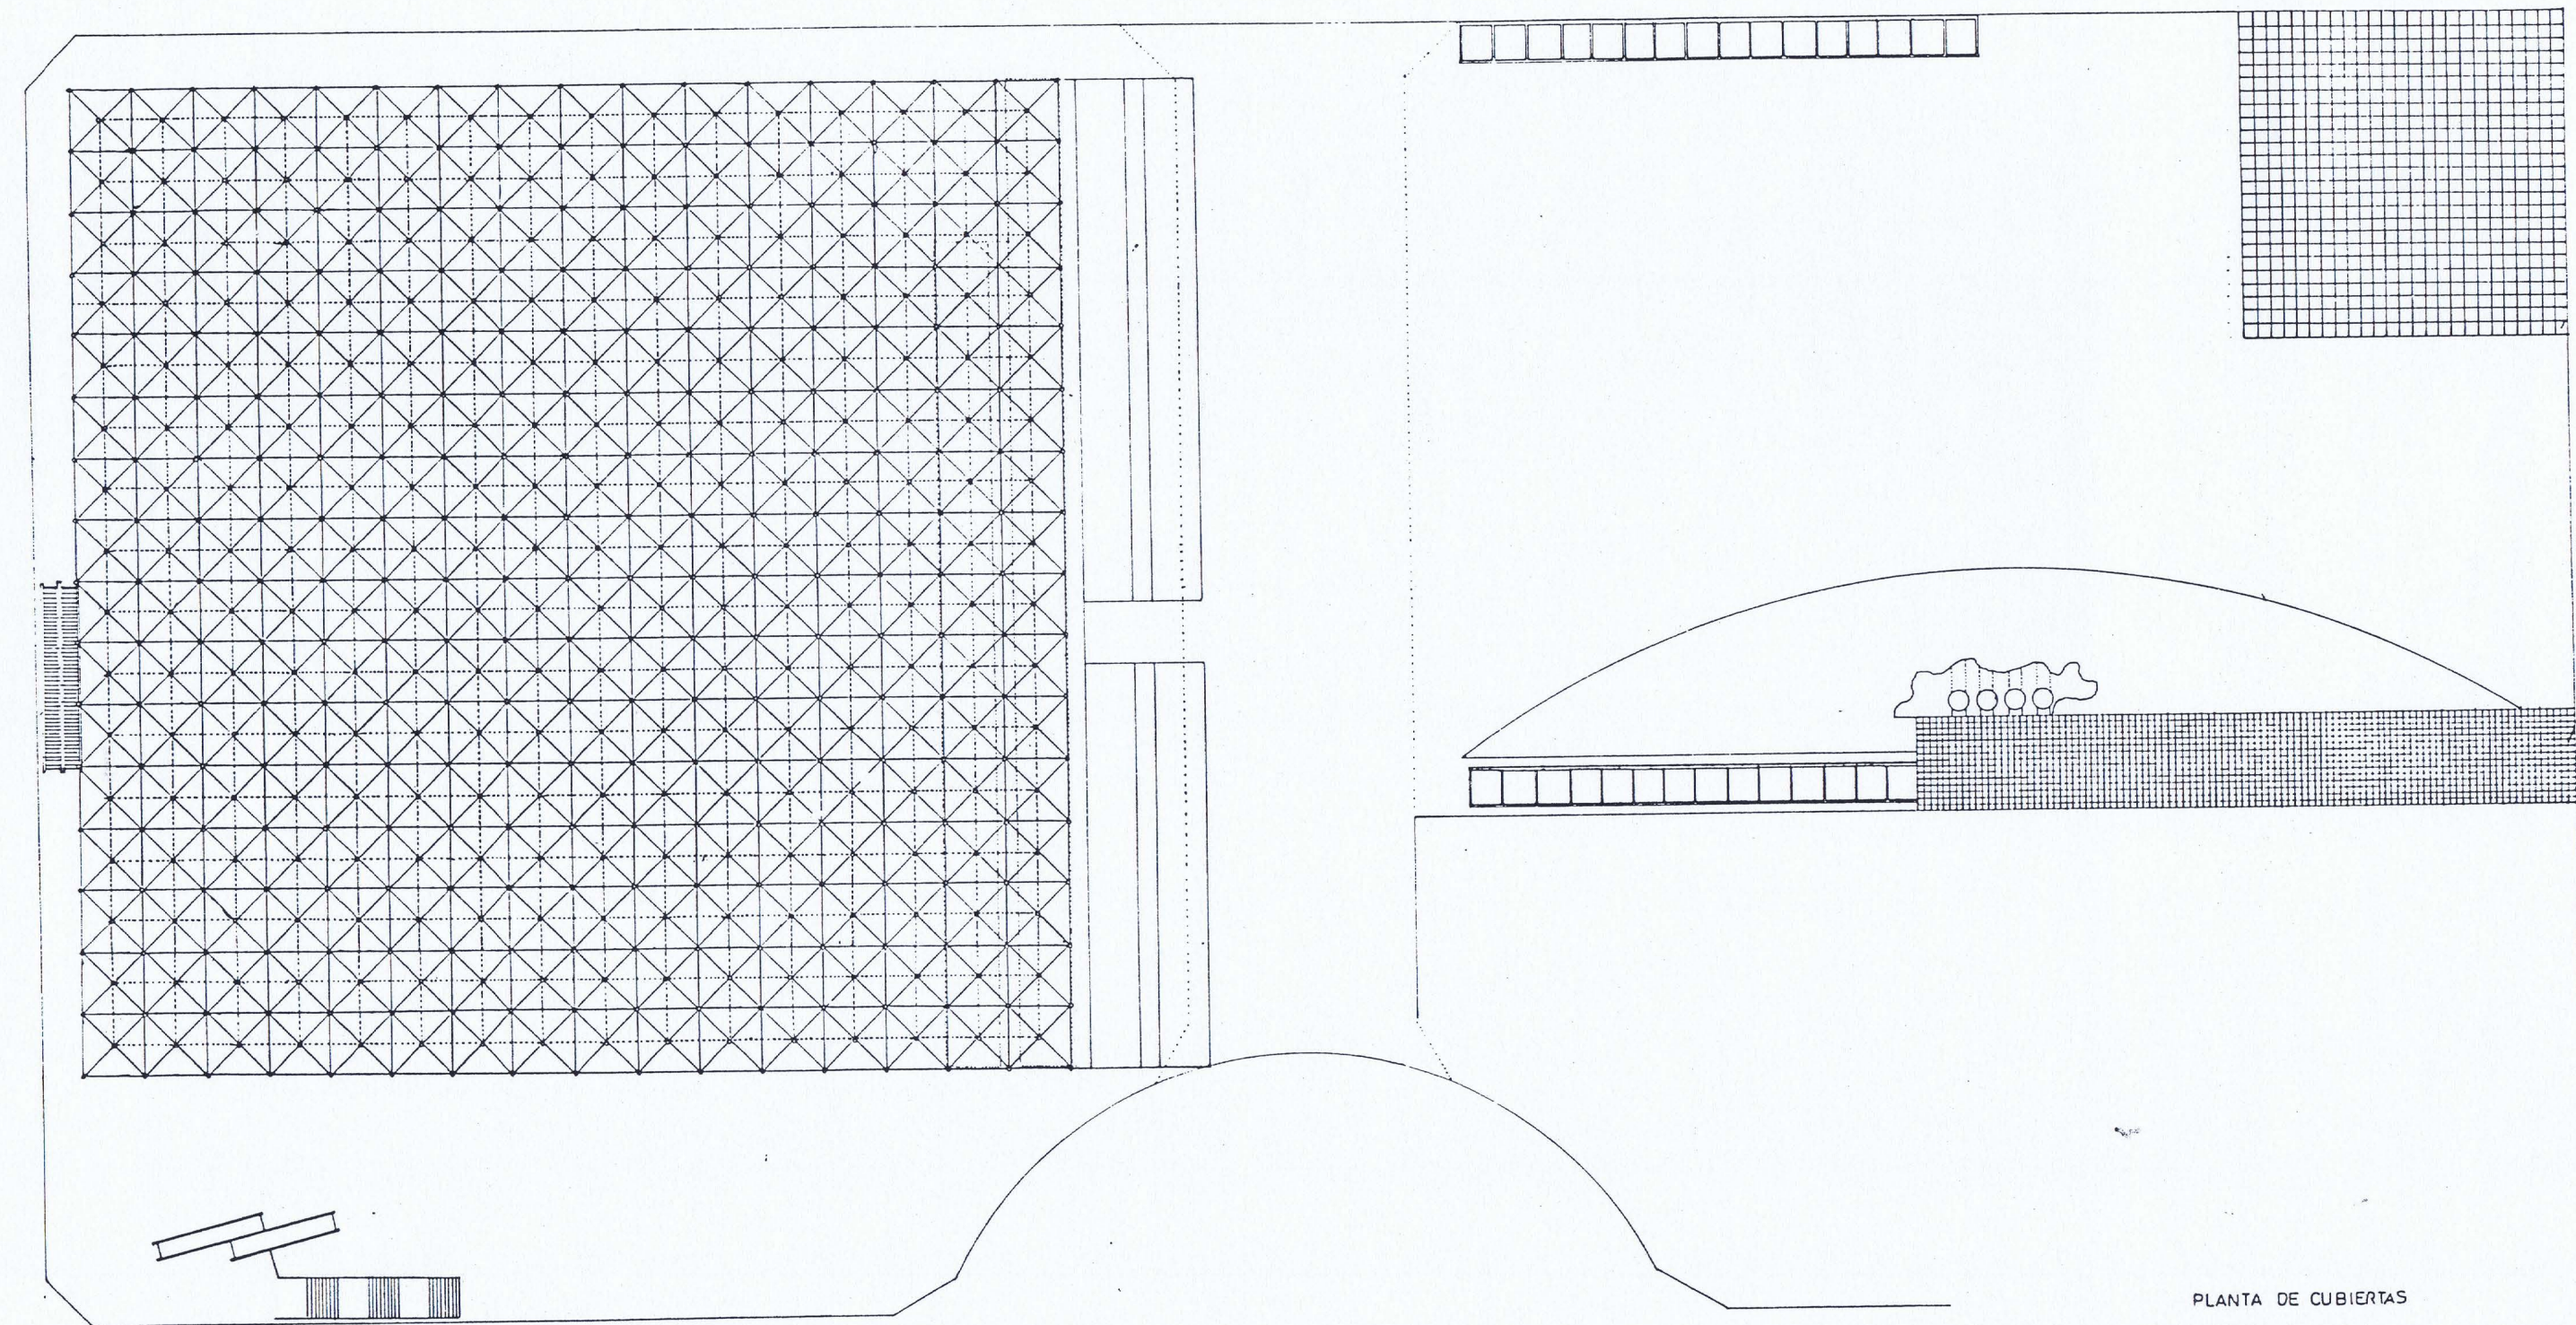


PLANTA DE CUBIERTAS

CENTRO CULTURAL BILBAO

ESCALA 1:250


VARIANTE DEFINITIVA PLANO NUMERO 15

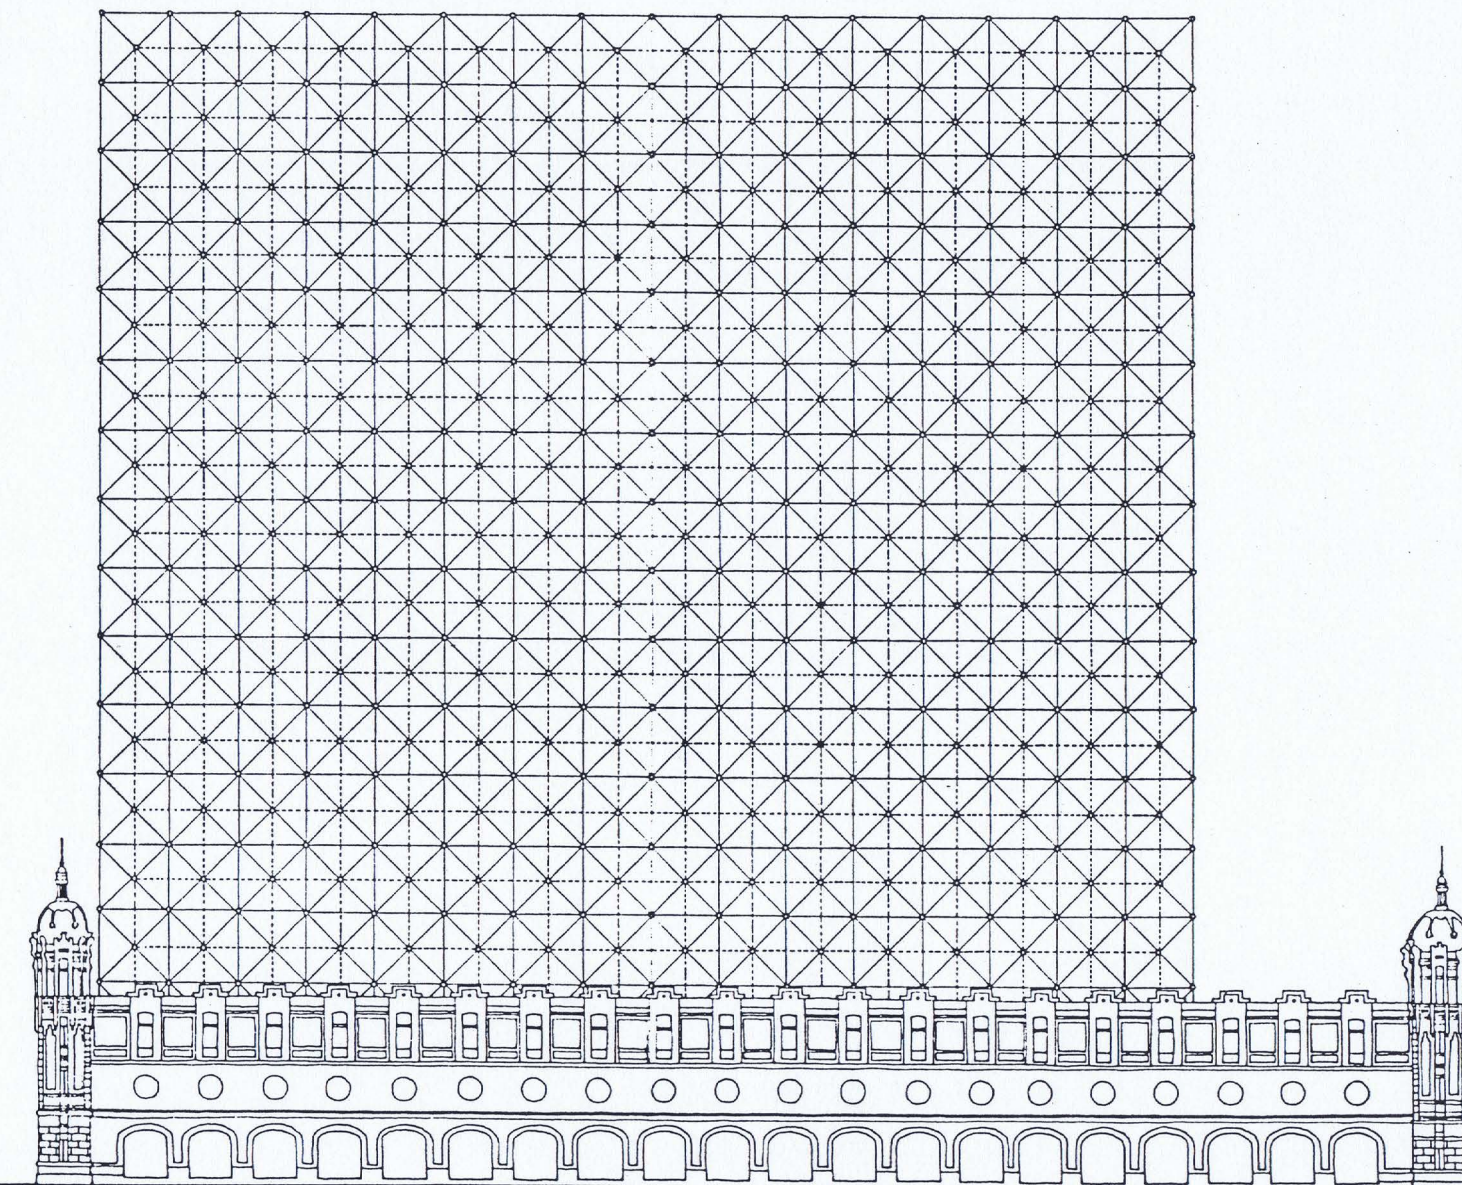


ALZADO CALLE FERNANDEZ DEL CAMPO
ESCALA 1:250

CENTRO CULTURAL BILBAO

VARIANTE DEFINITIVA PLANO NUMERO 16

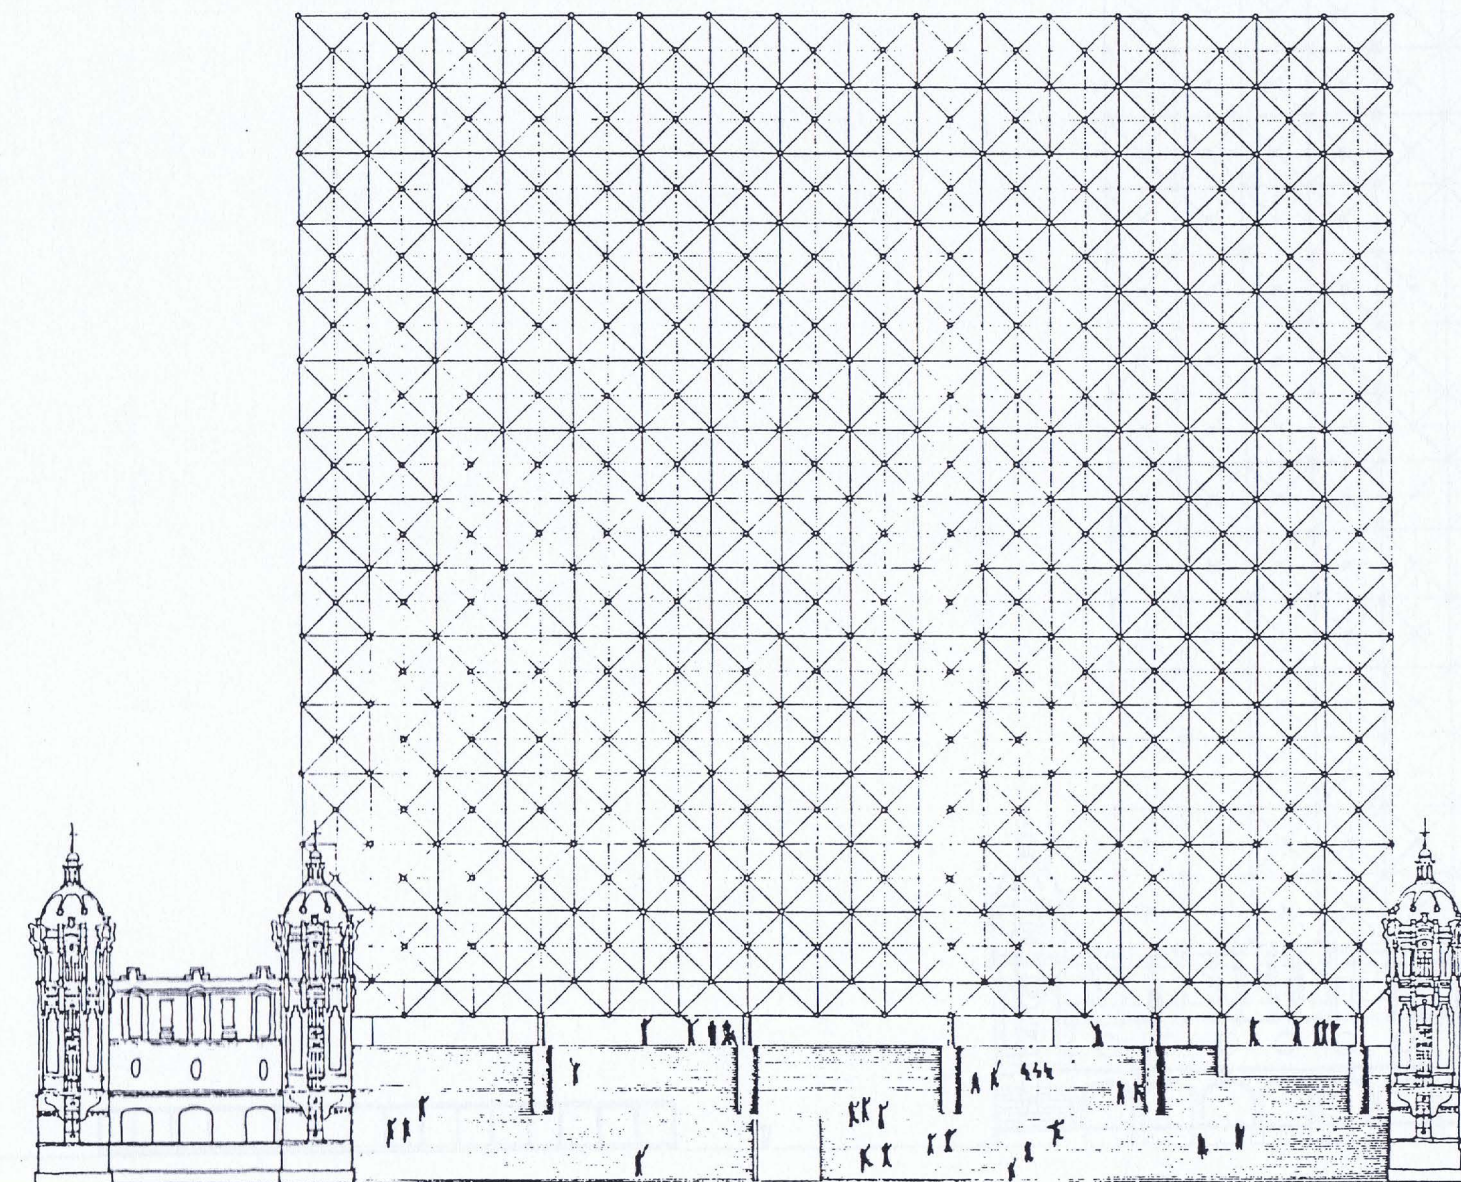

CENTRO CULTURAL BILBAO

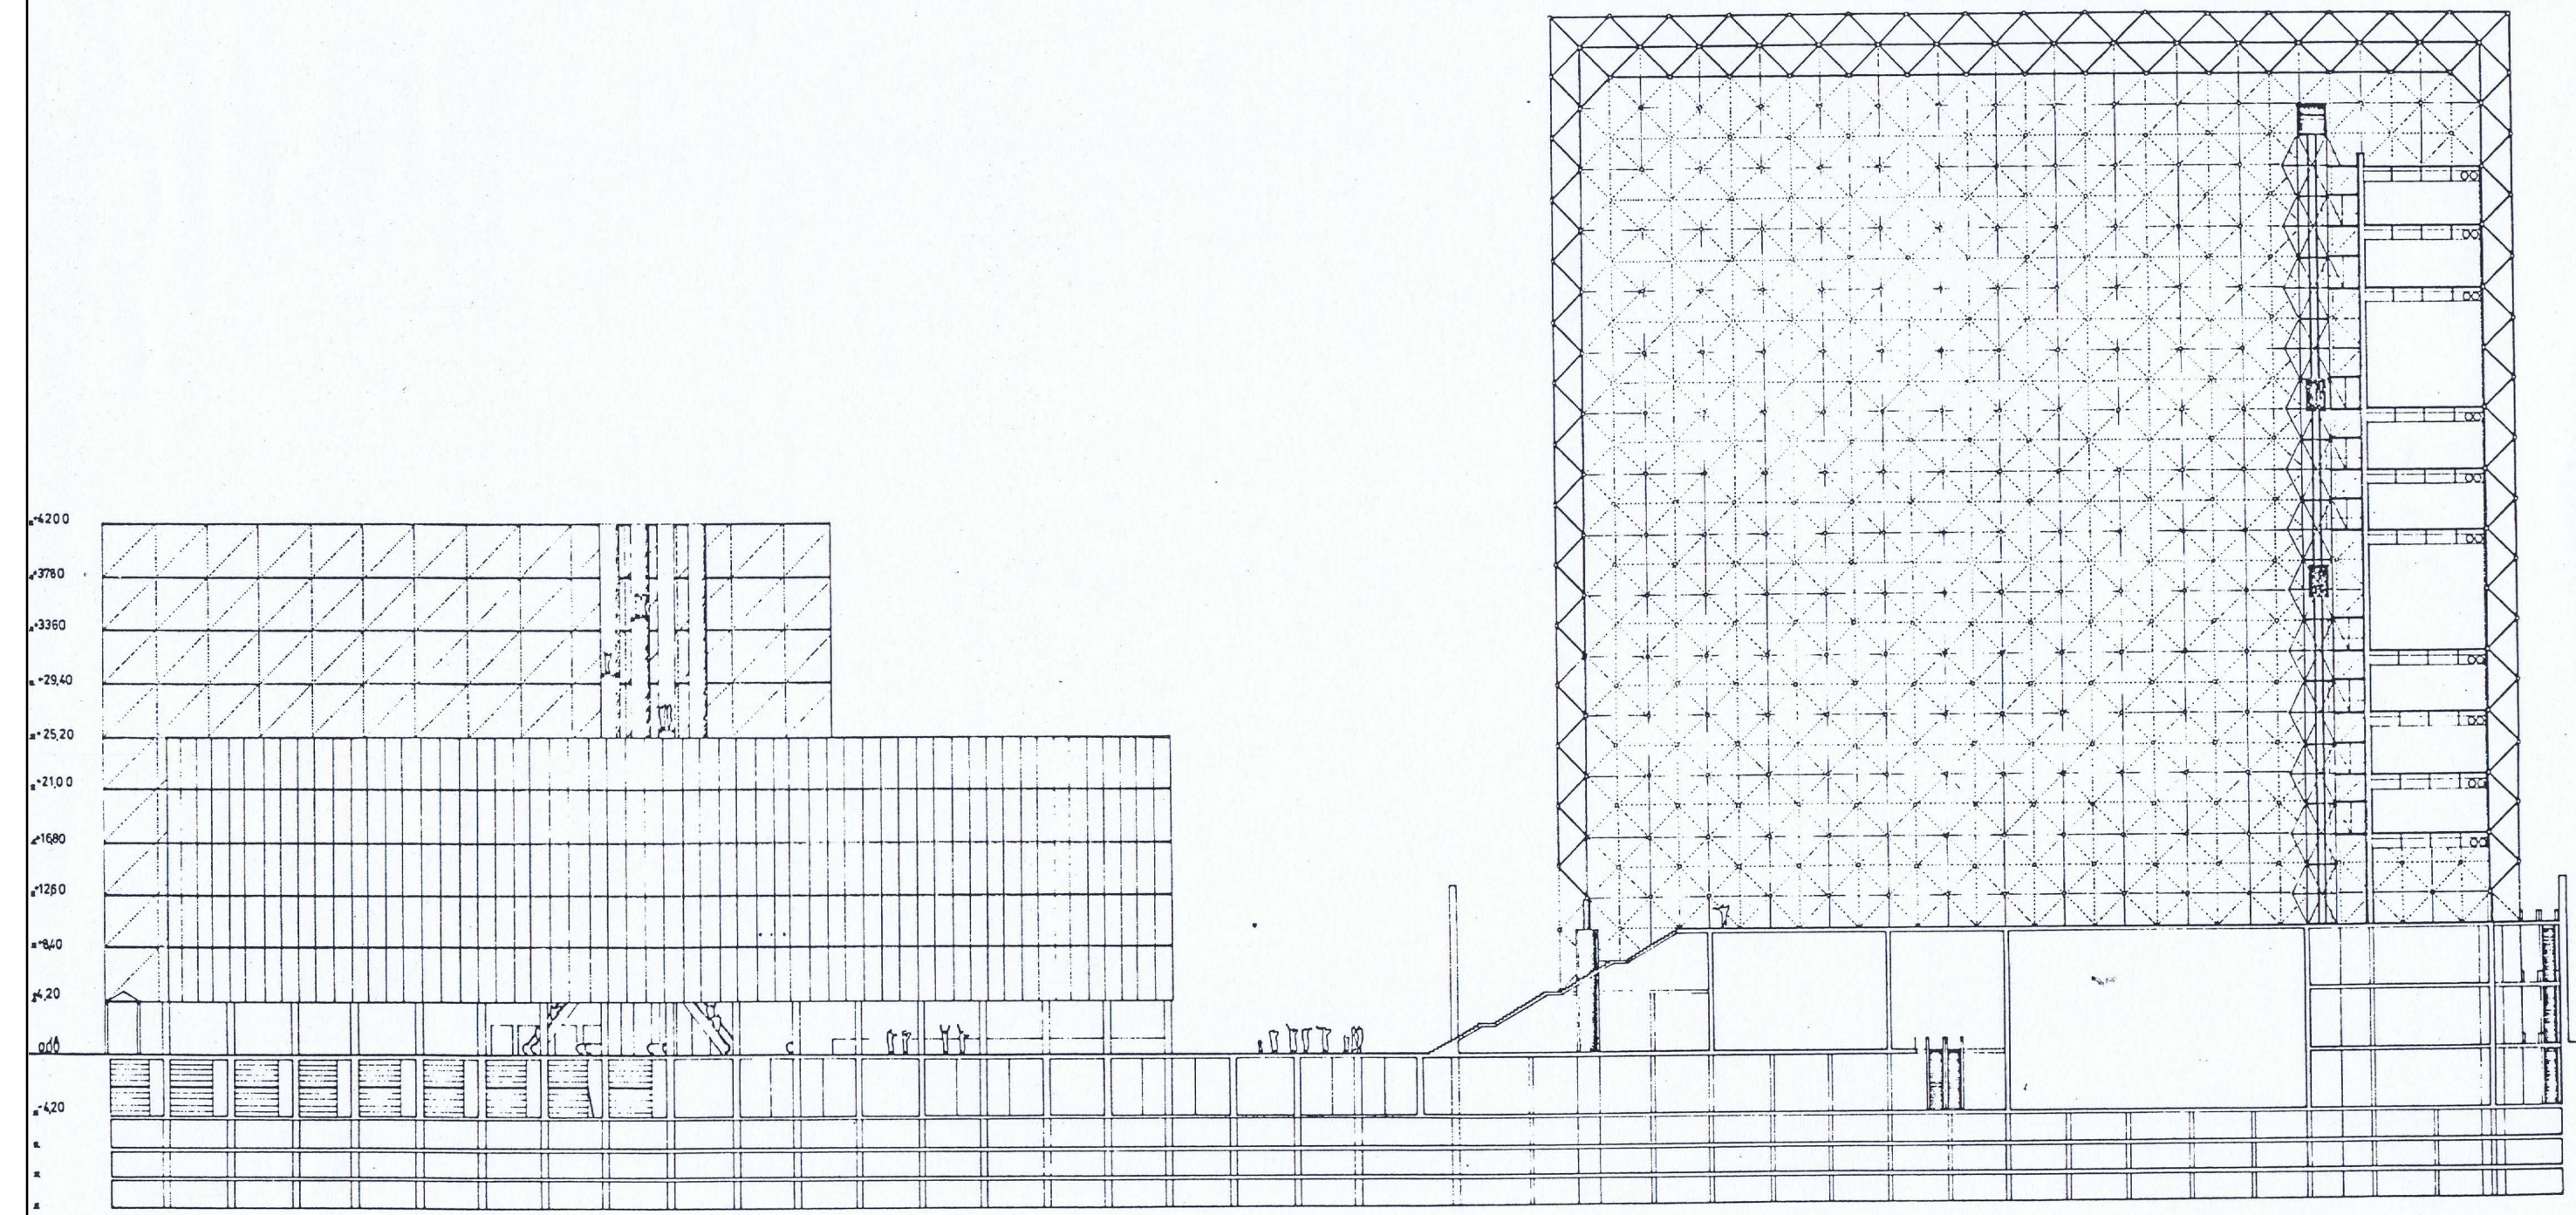




CENTRO CULTURAL BILBAO



SECCION TRANSVERSAL.
ESCALA 1:250



VARIANTE DEFINITIVA PLANO NUMERO 19



PROCESO REDIBUJADO VERSIÓN FINAL PARA EL CCAB


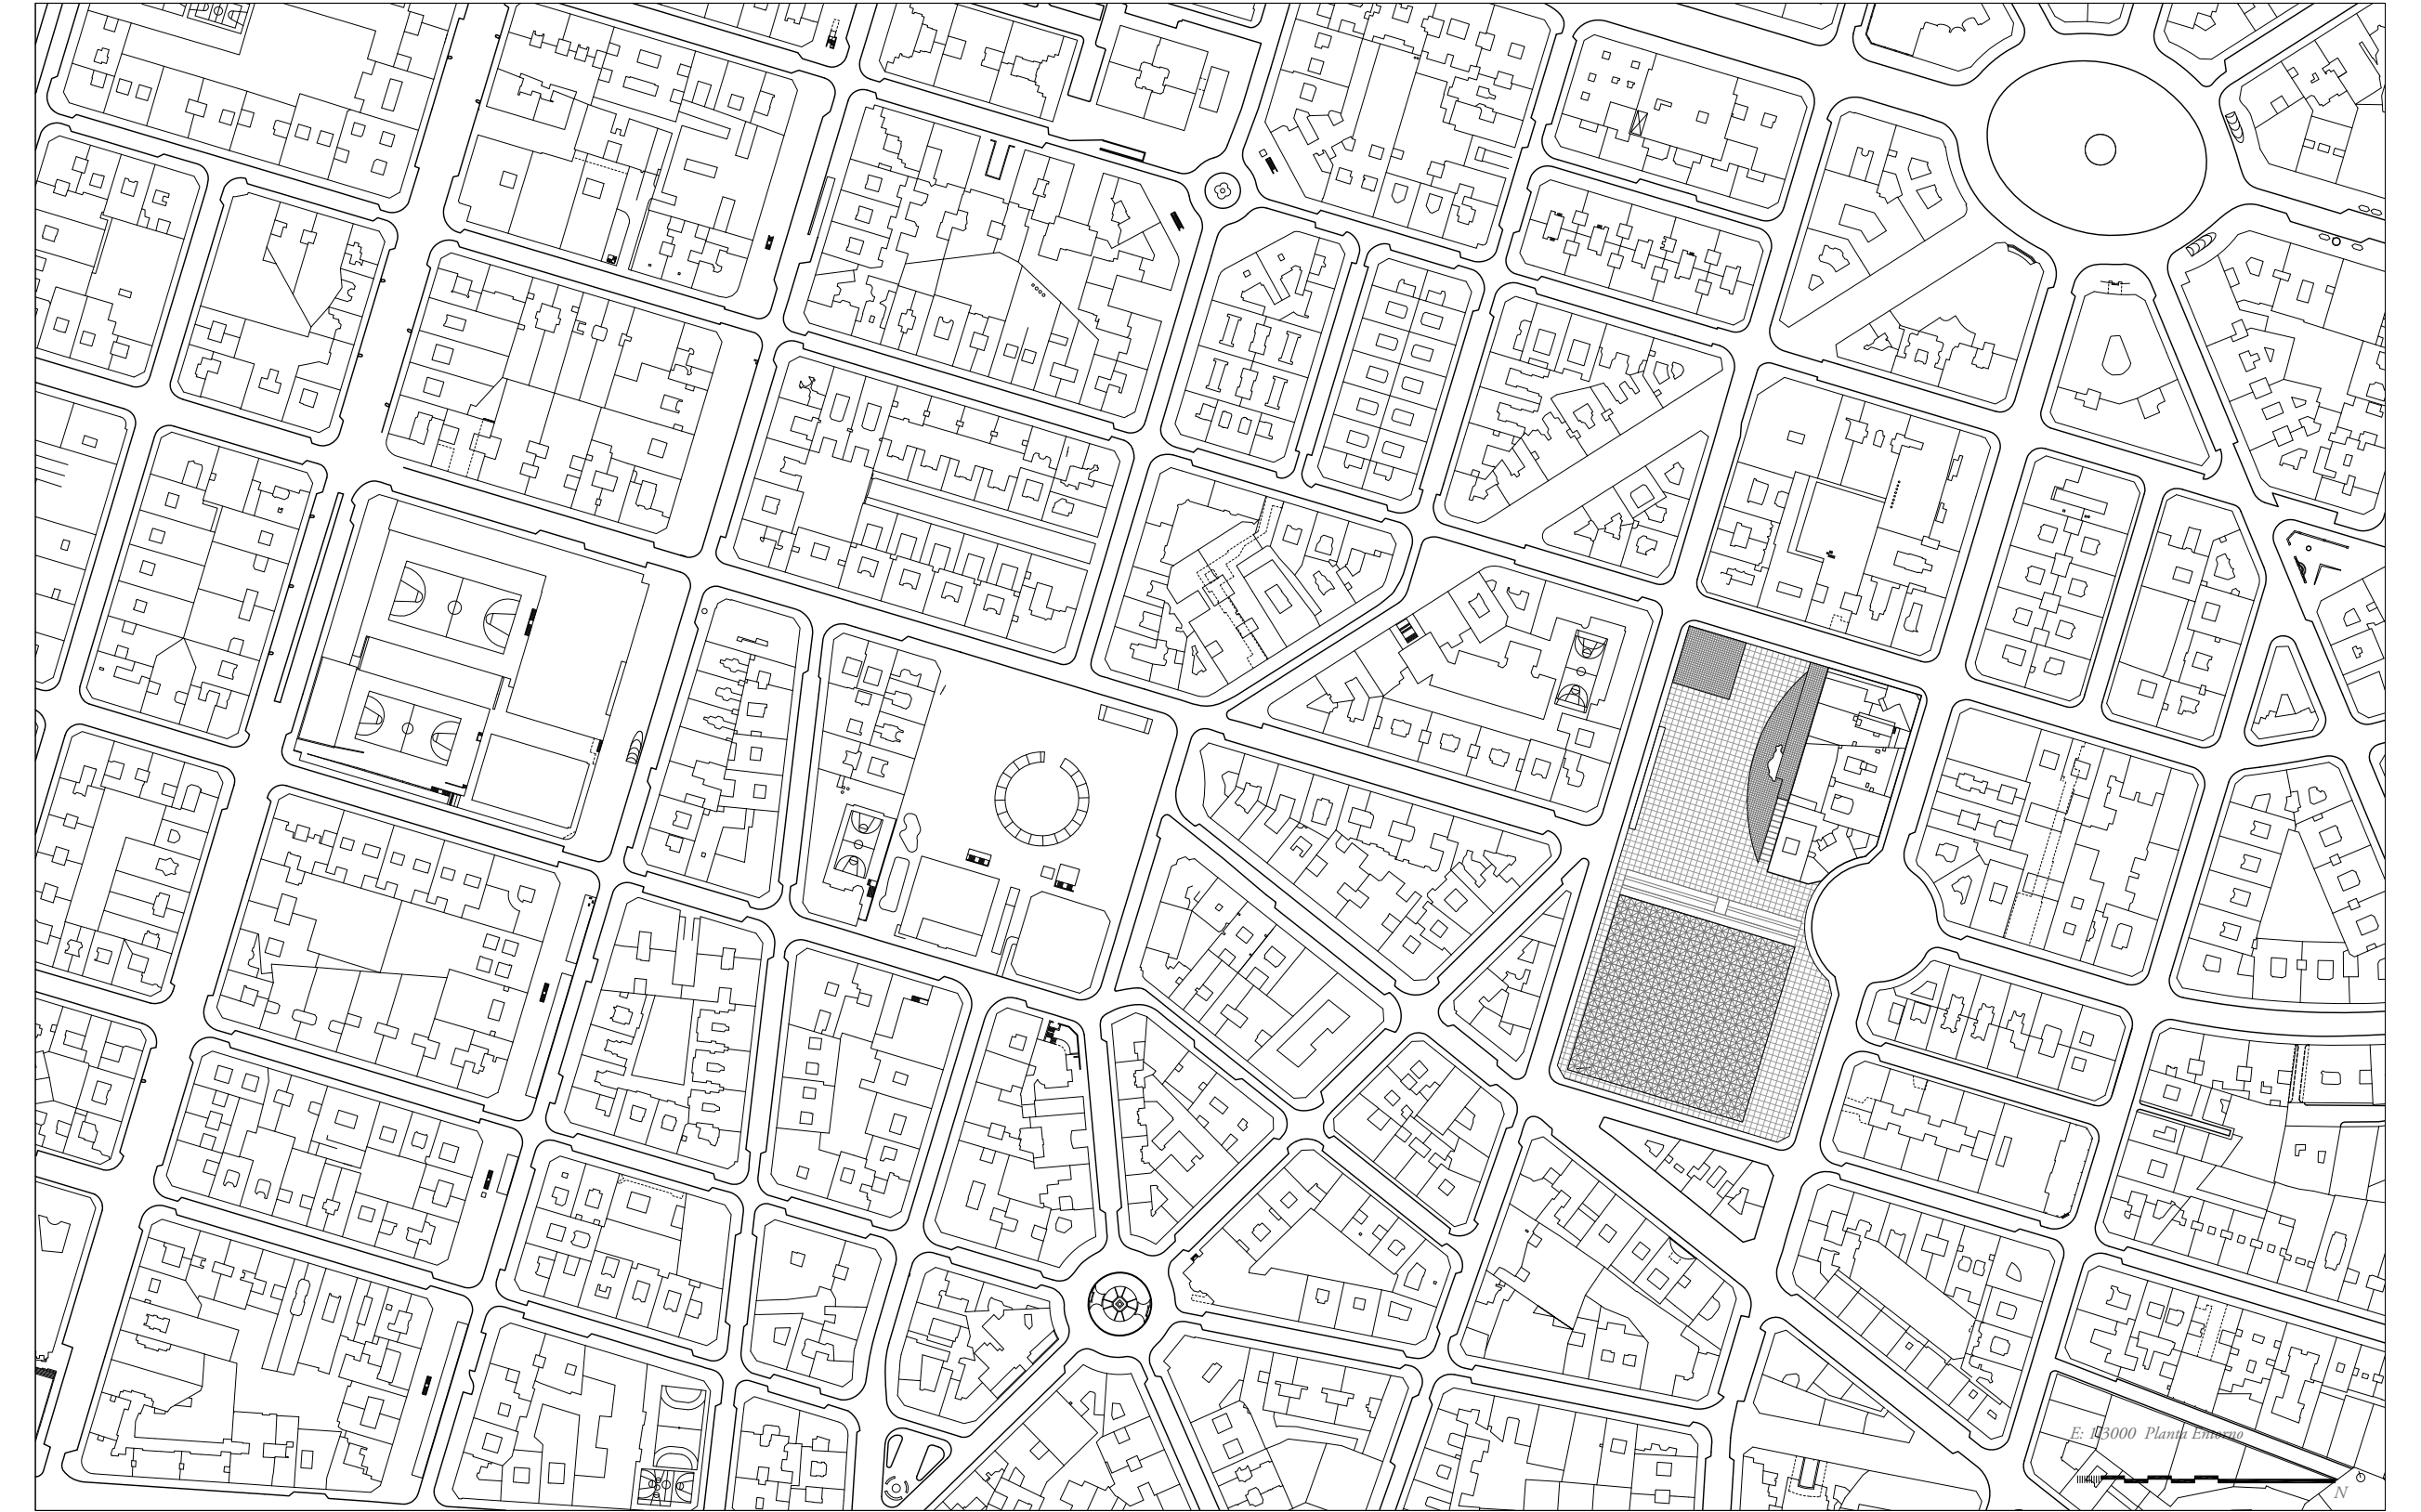


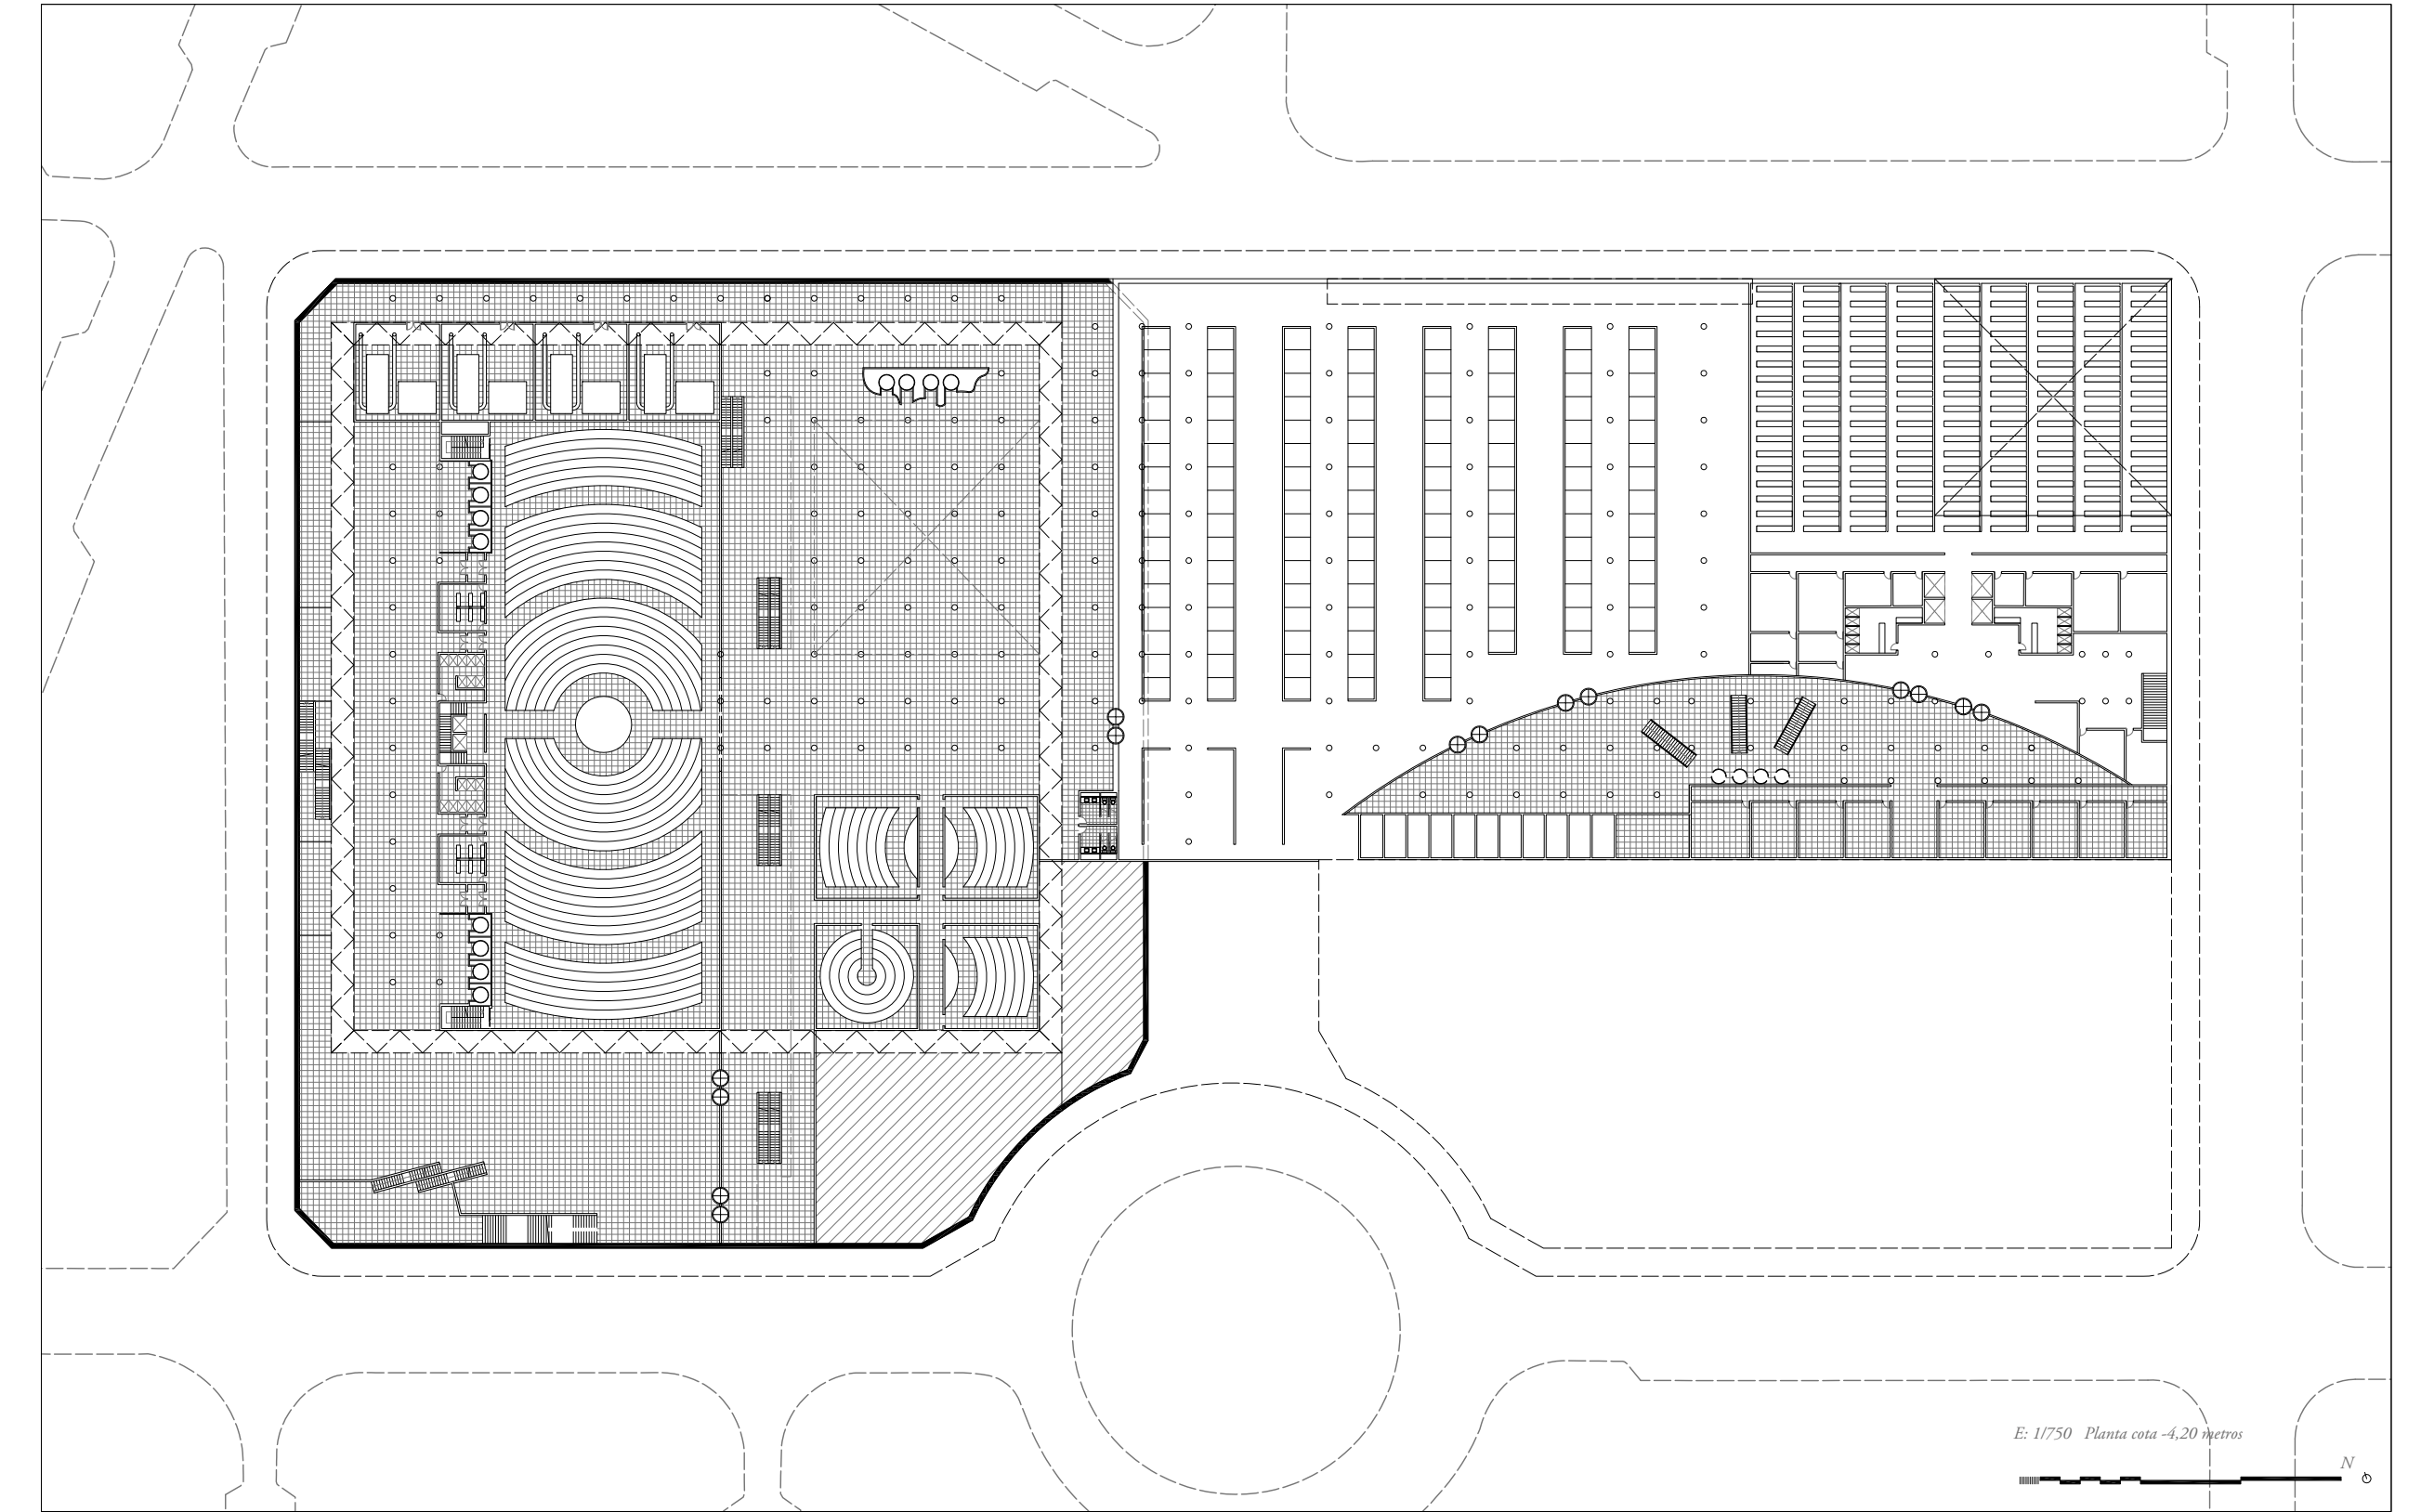
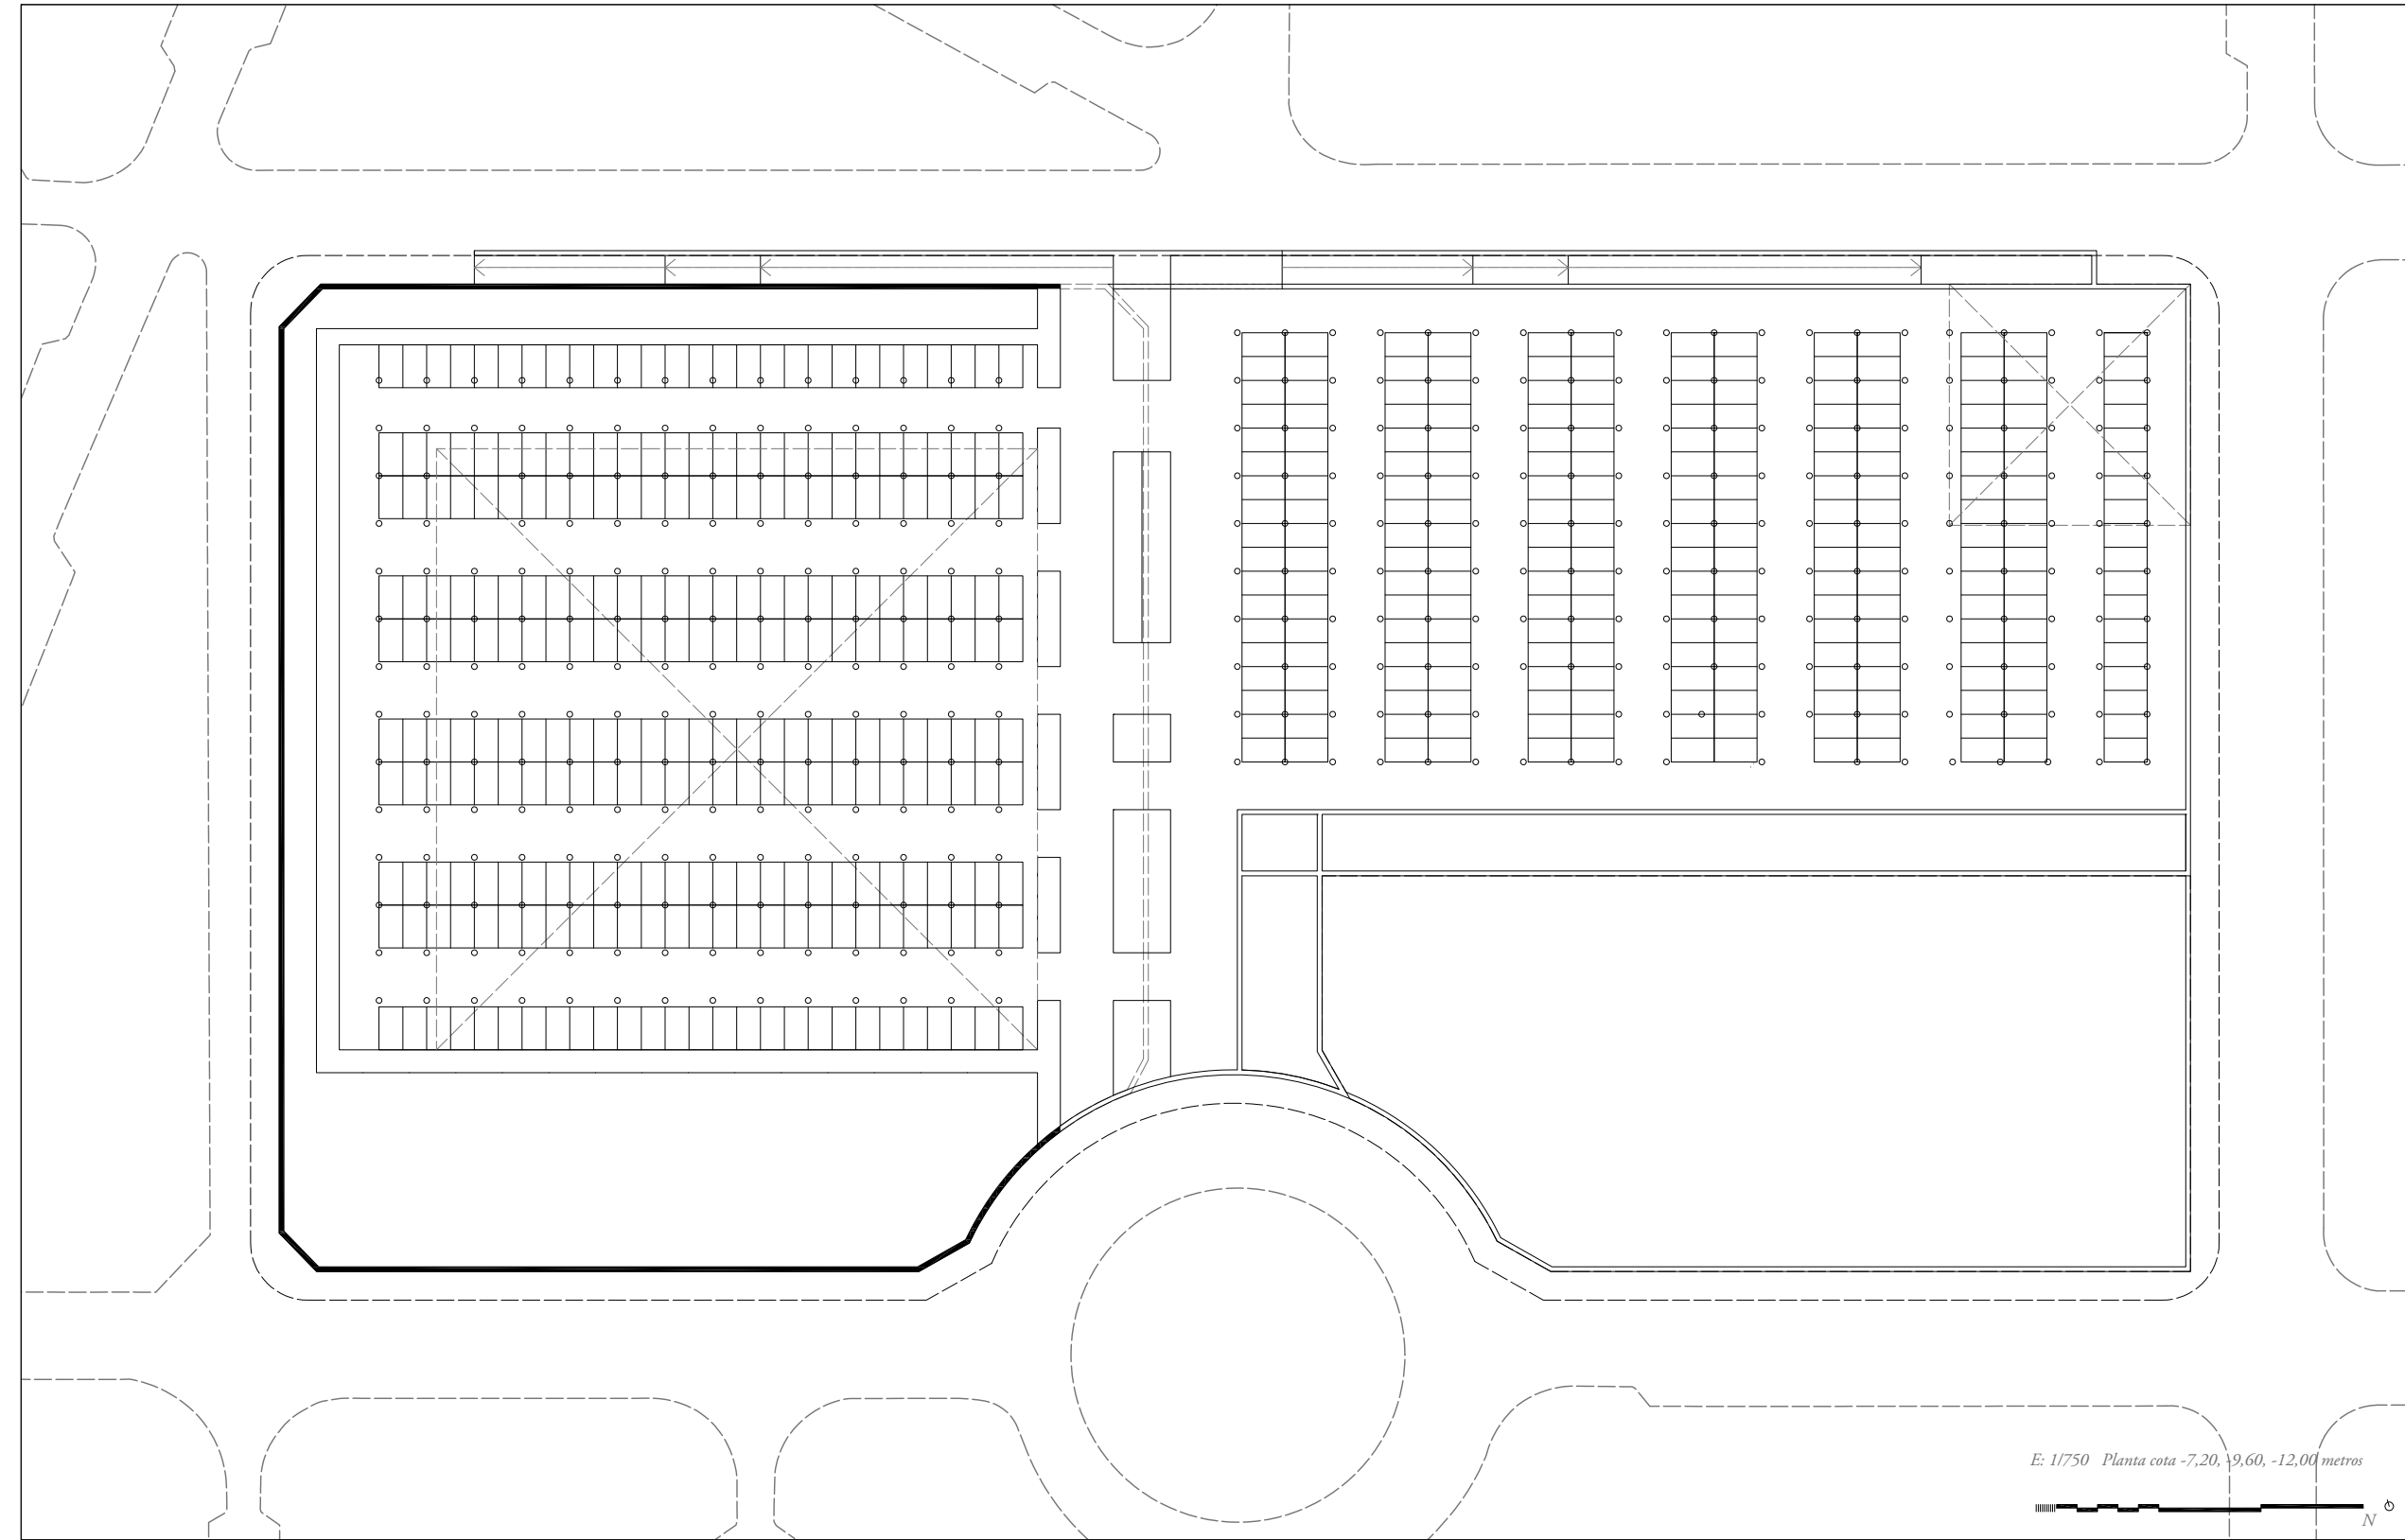


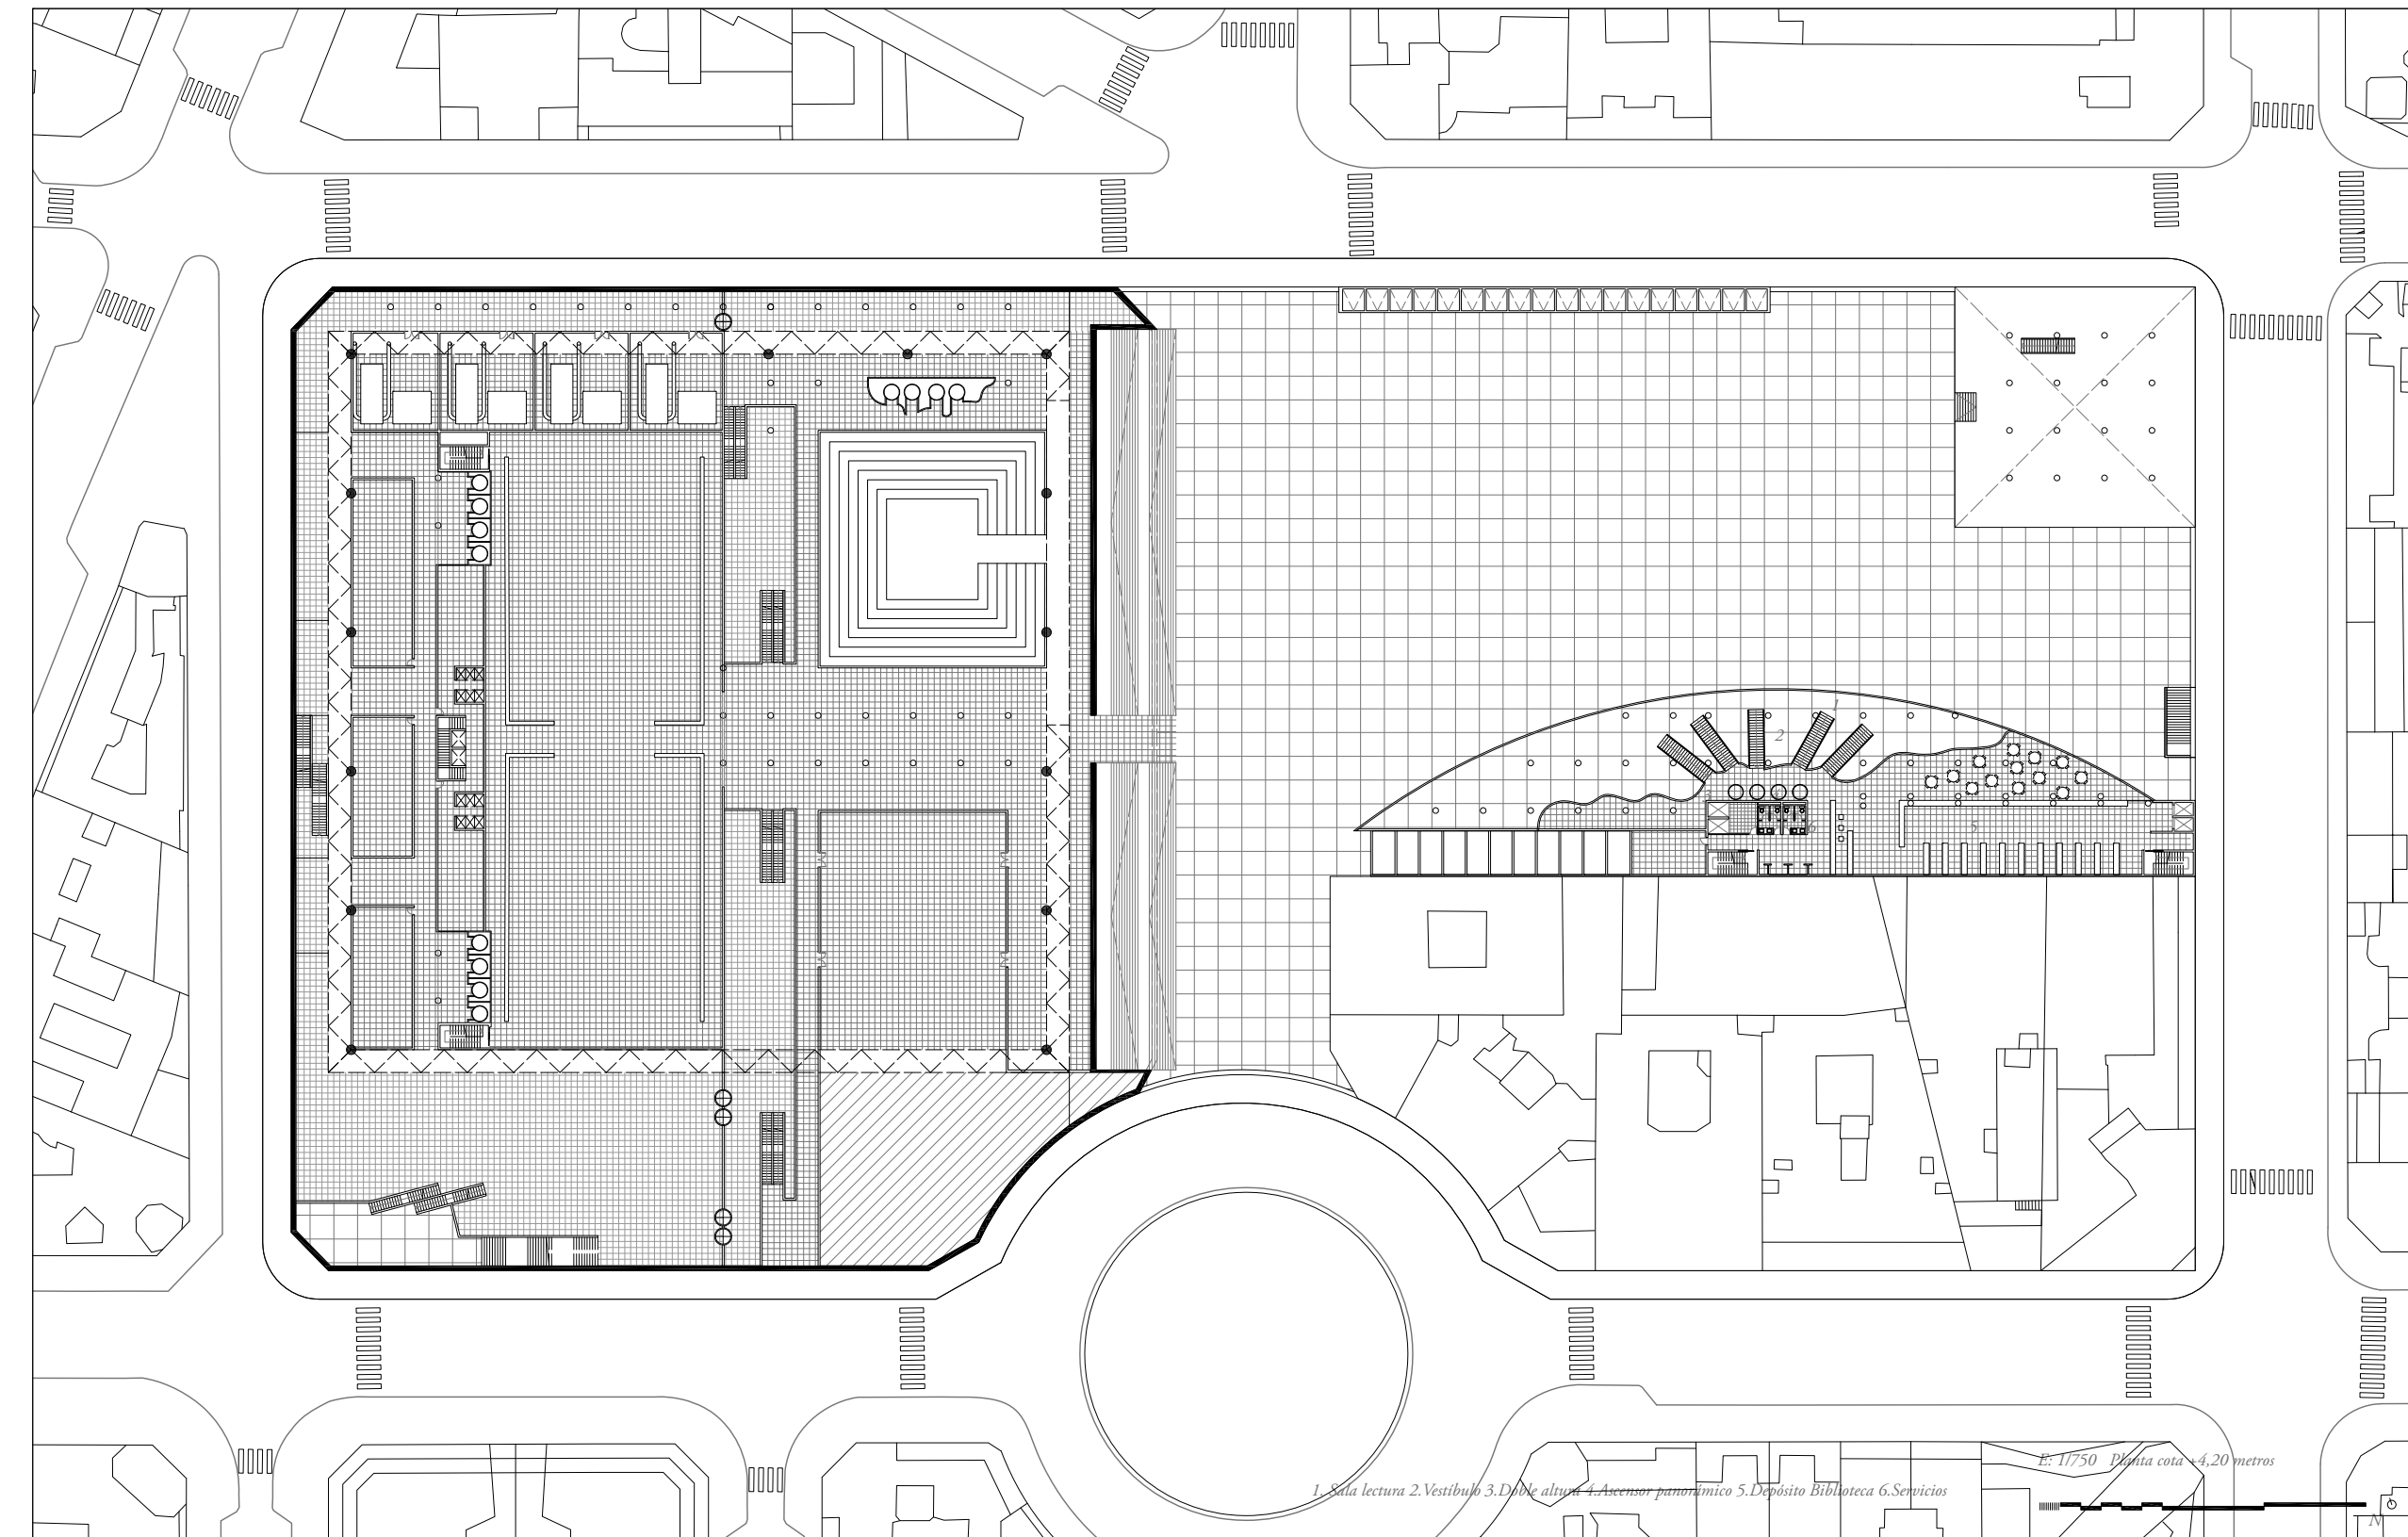
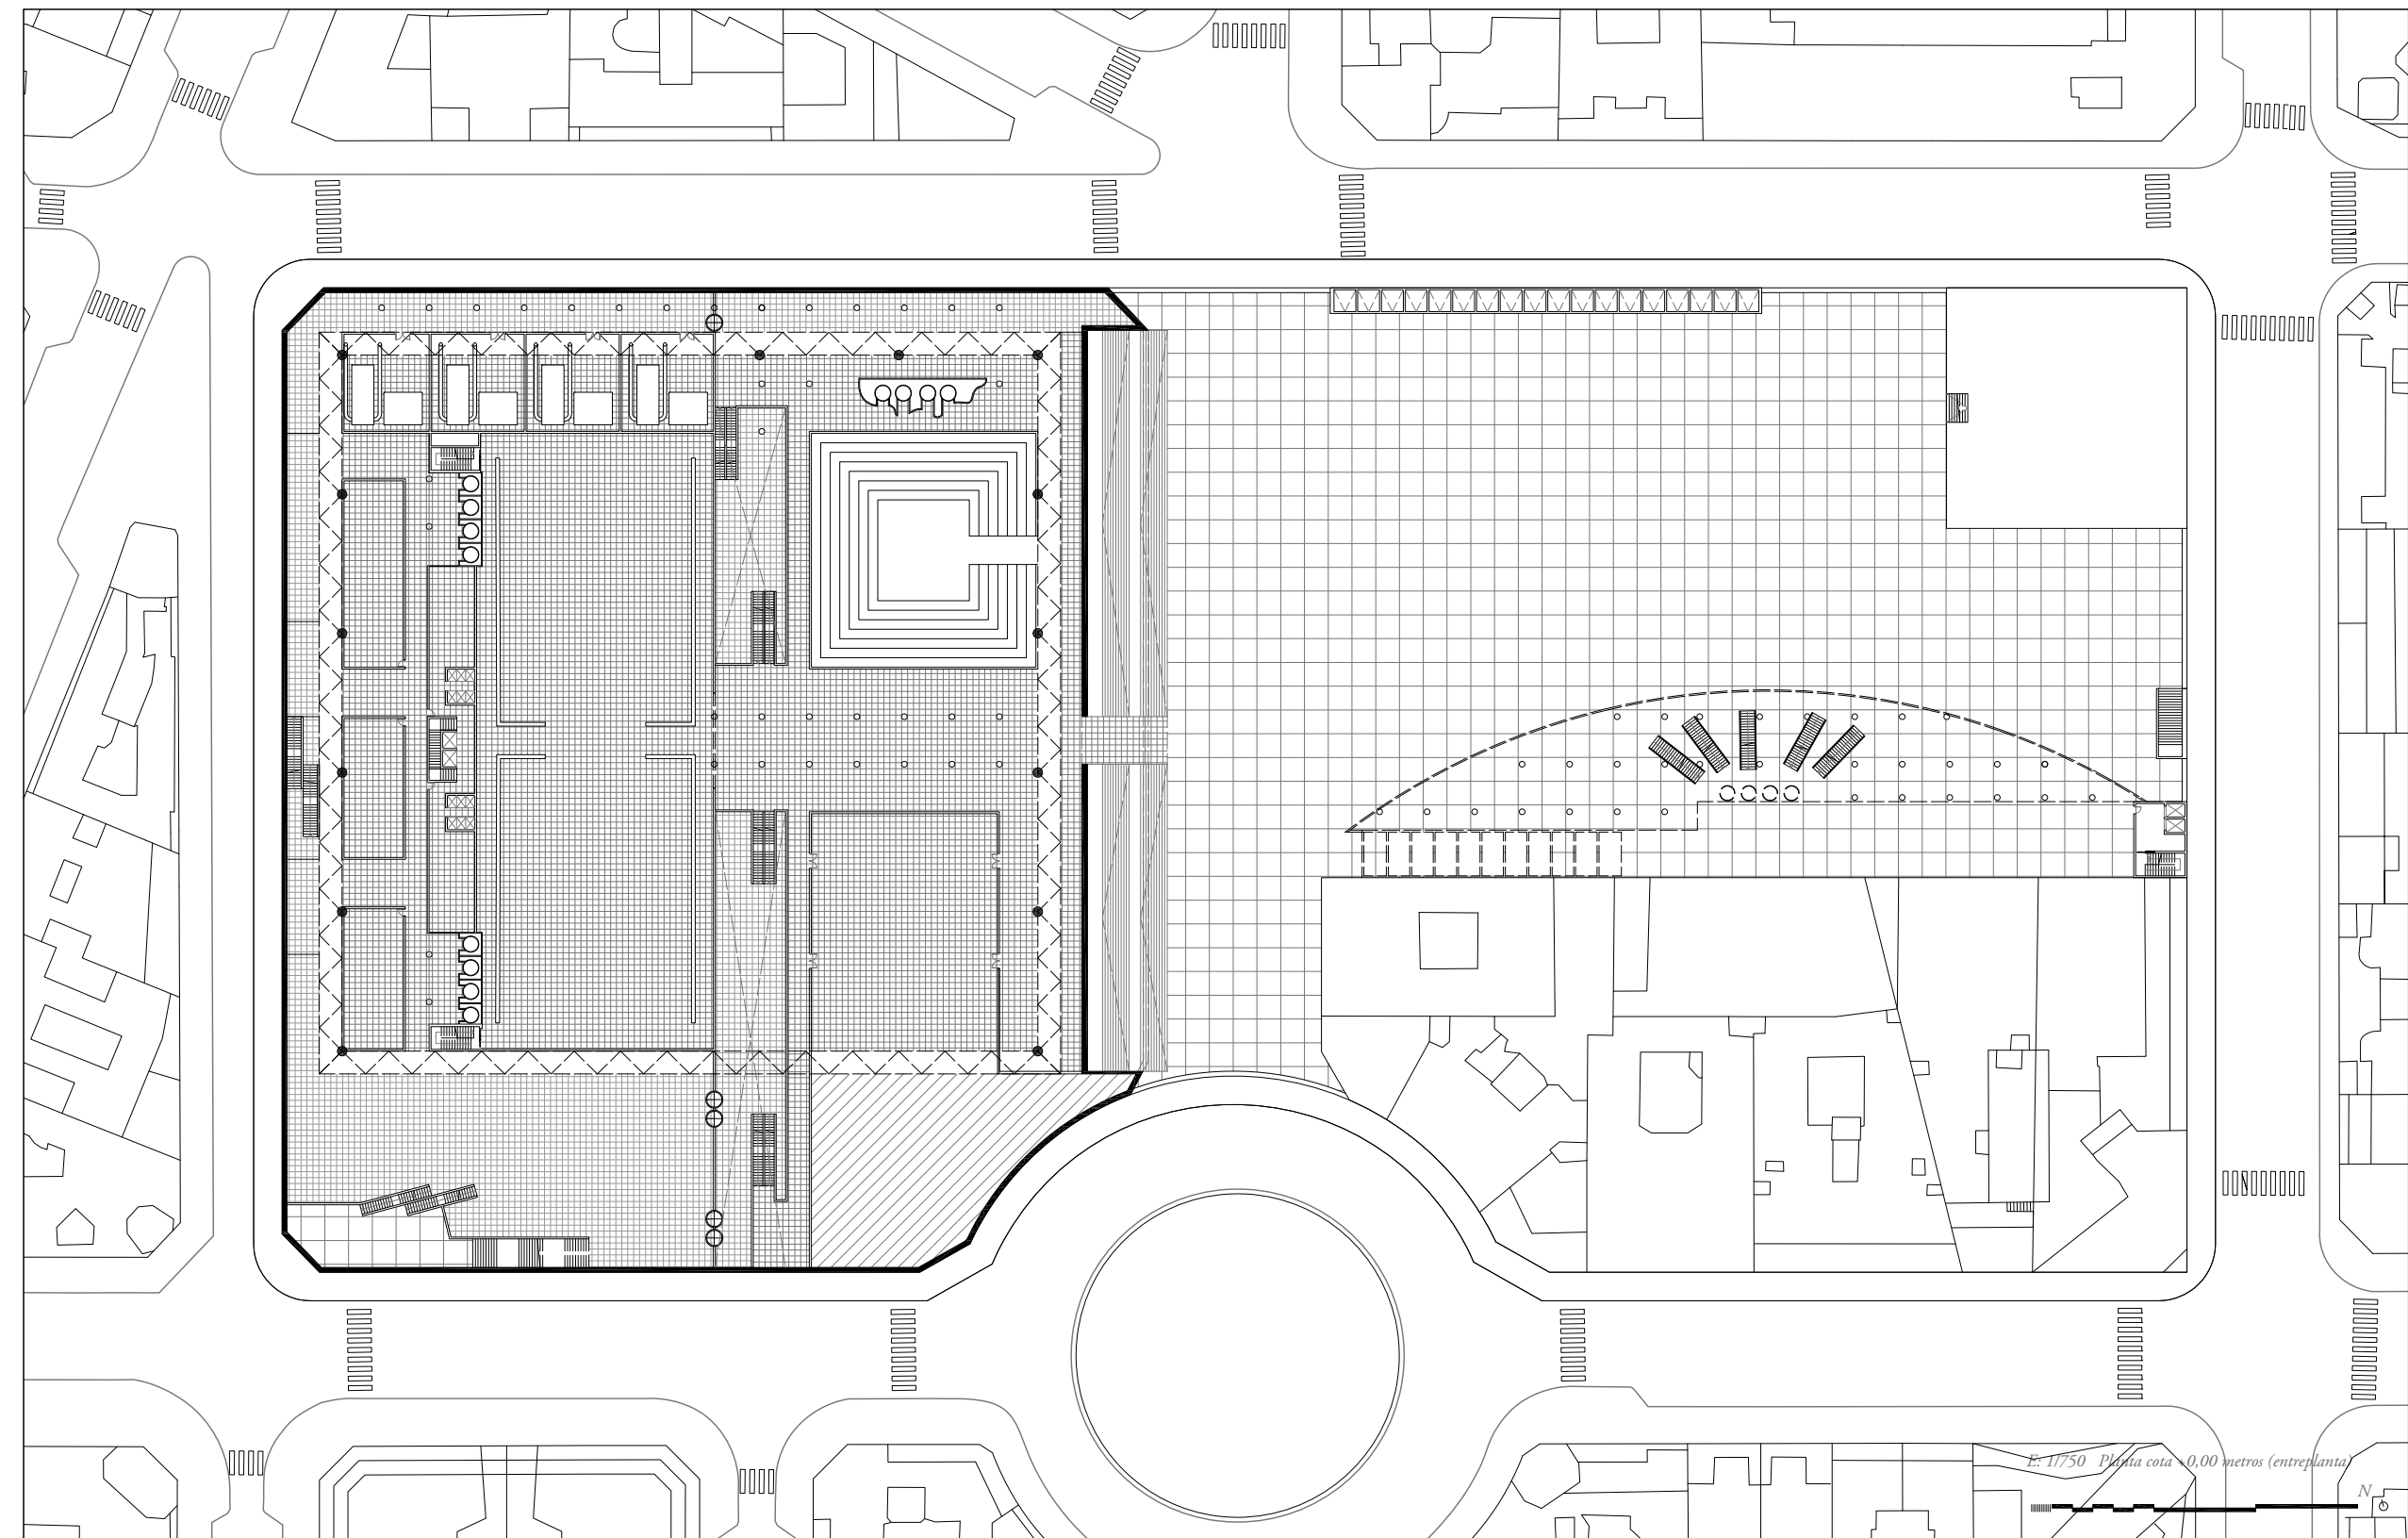


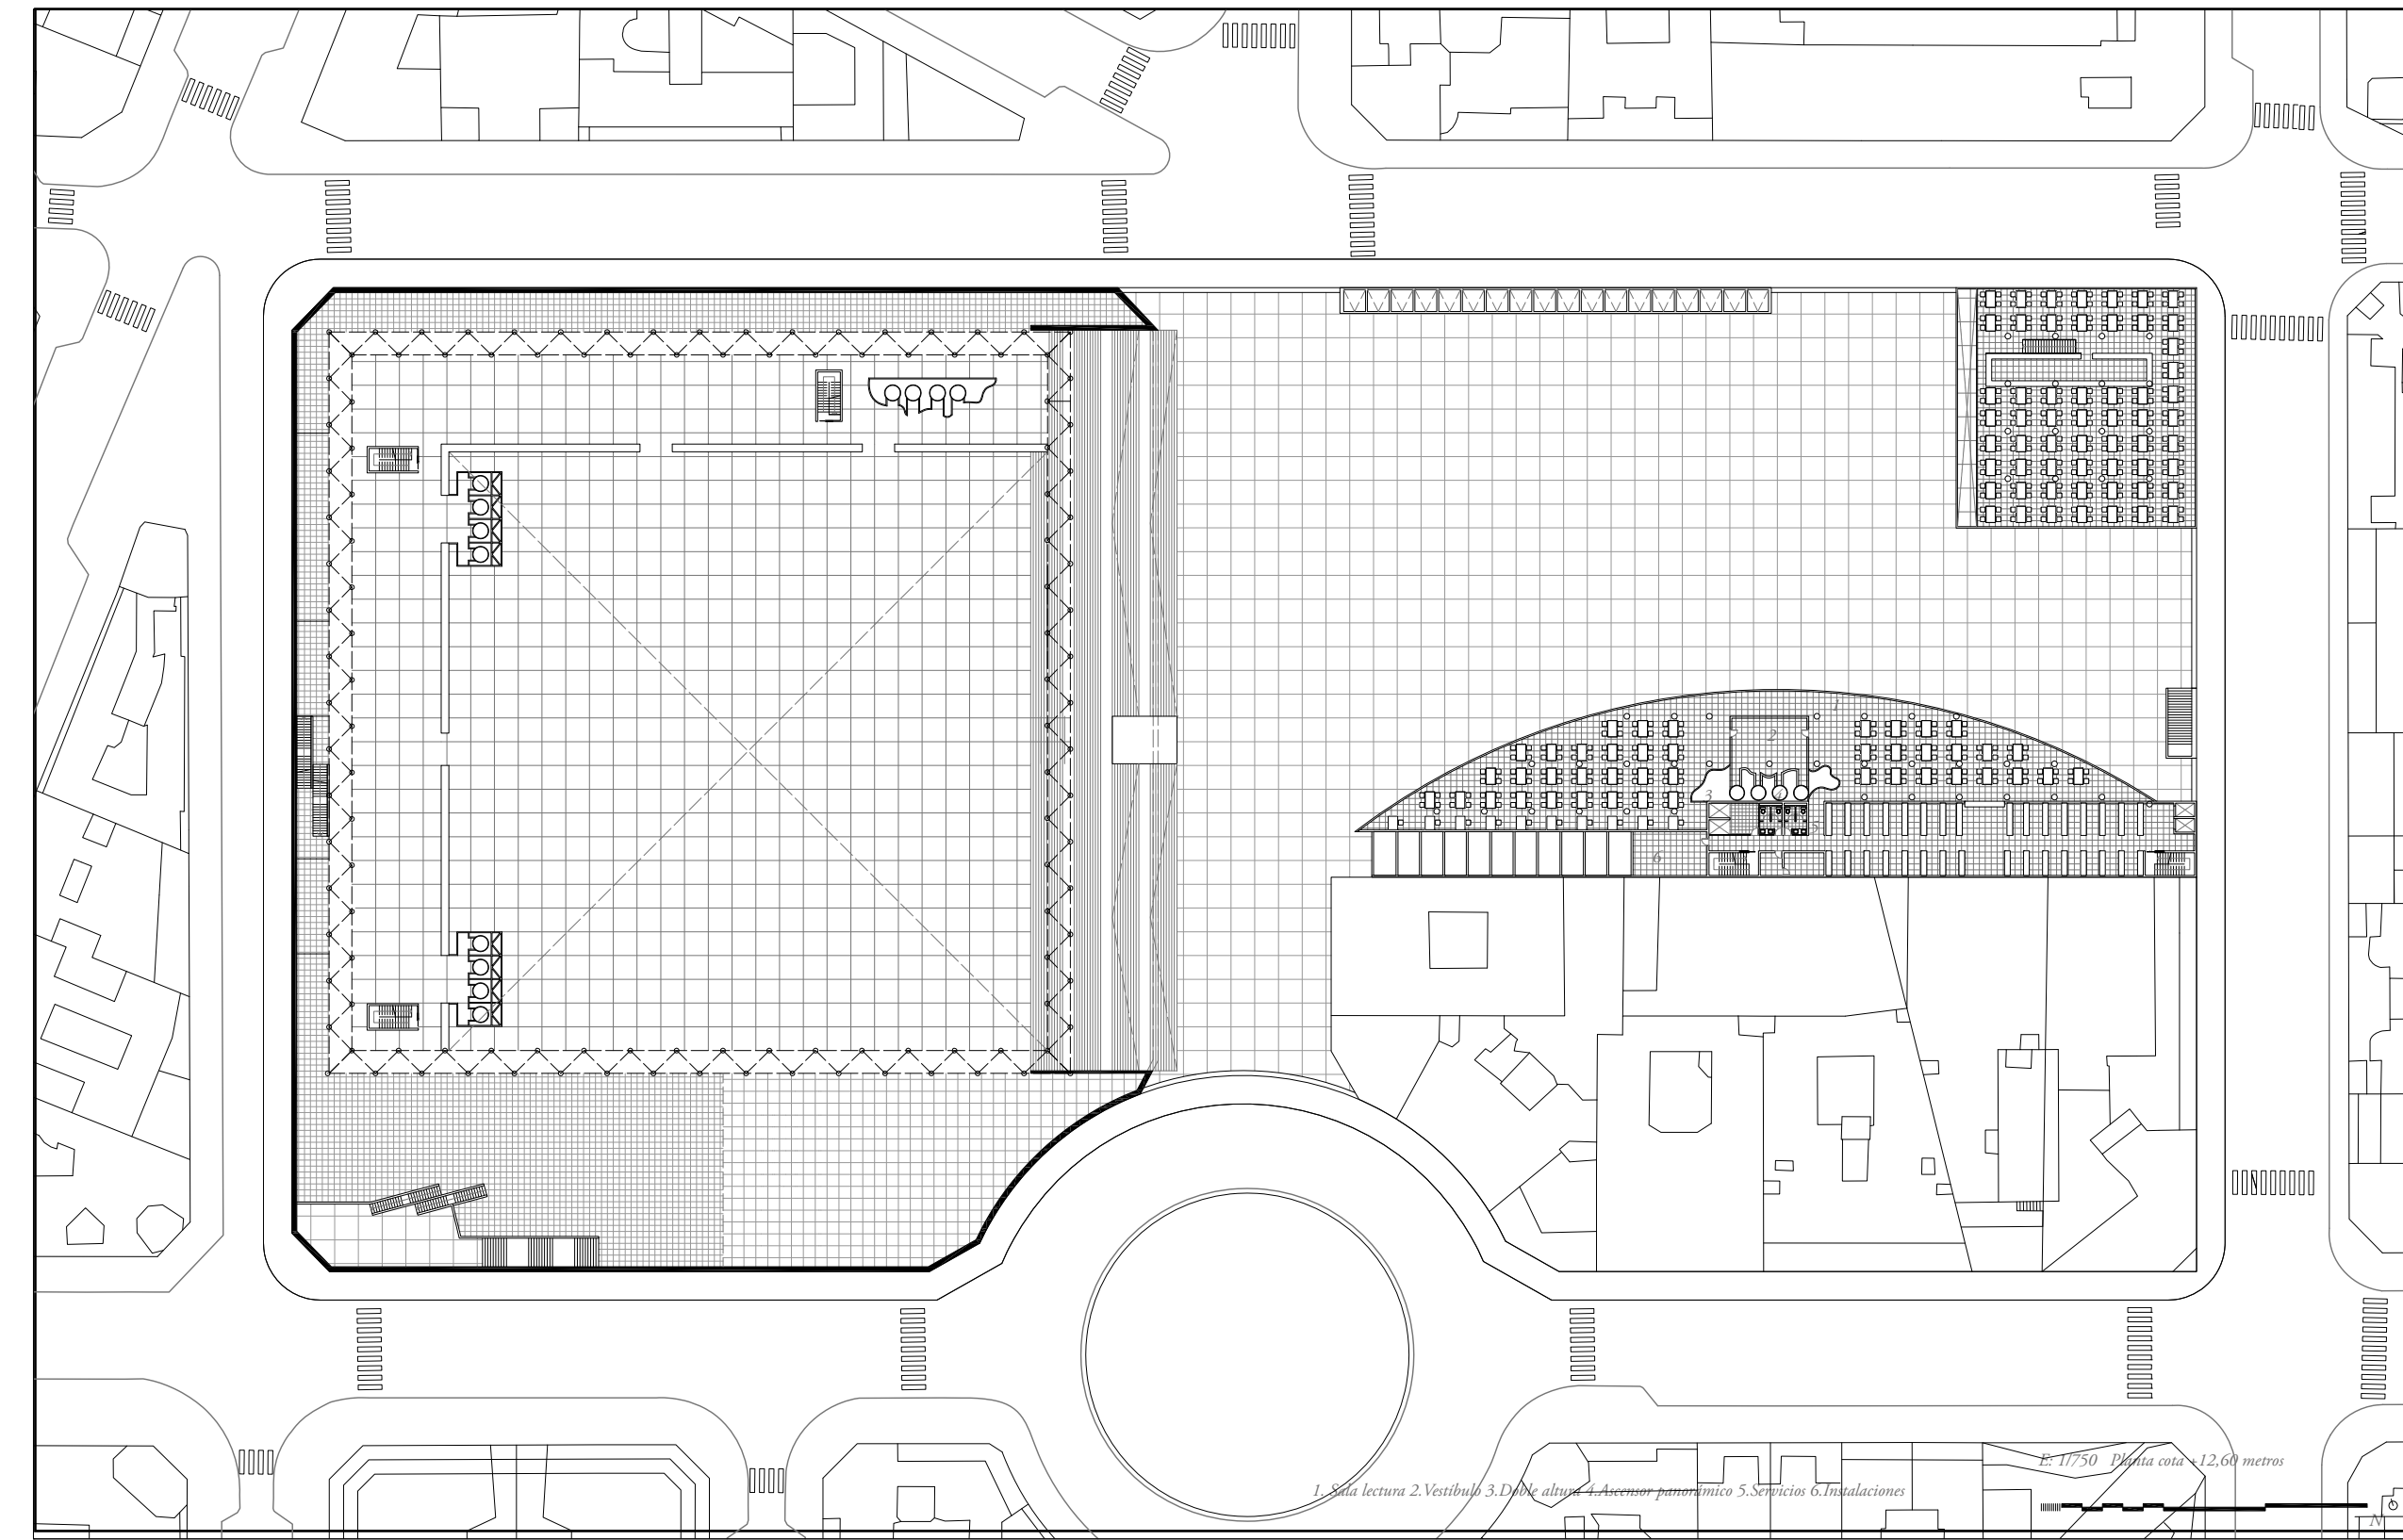
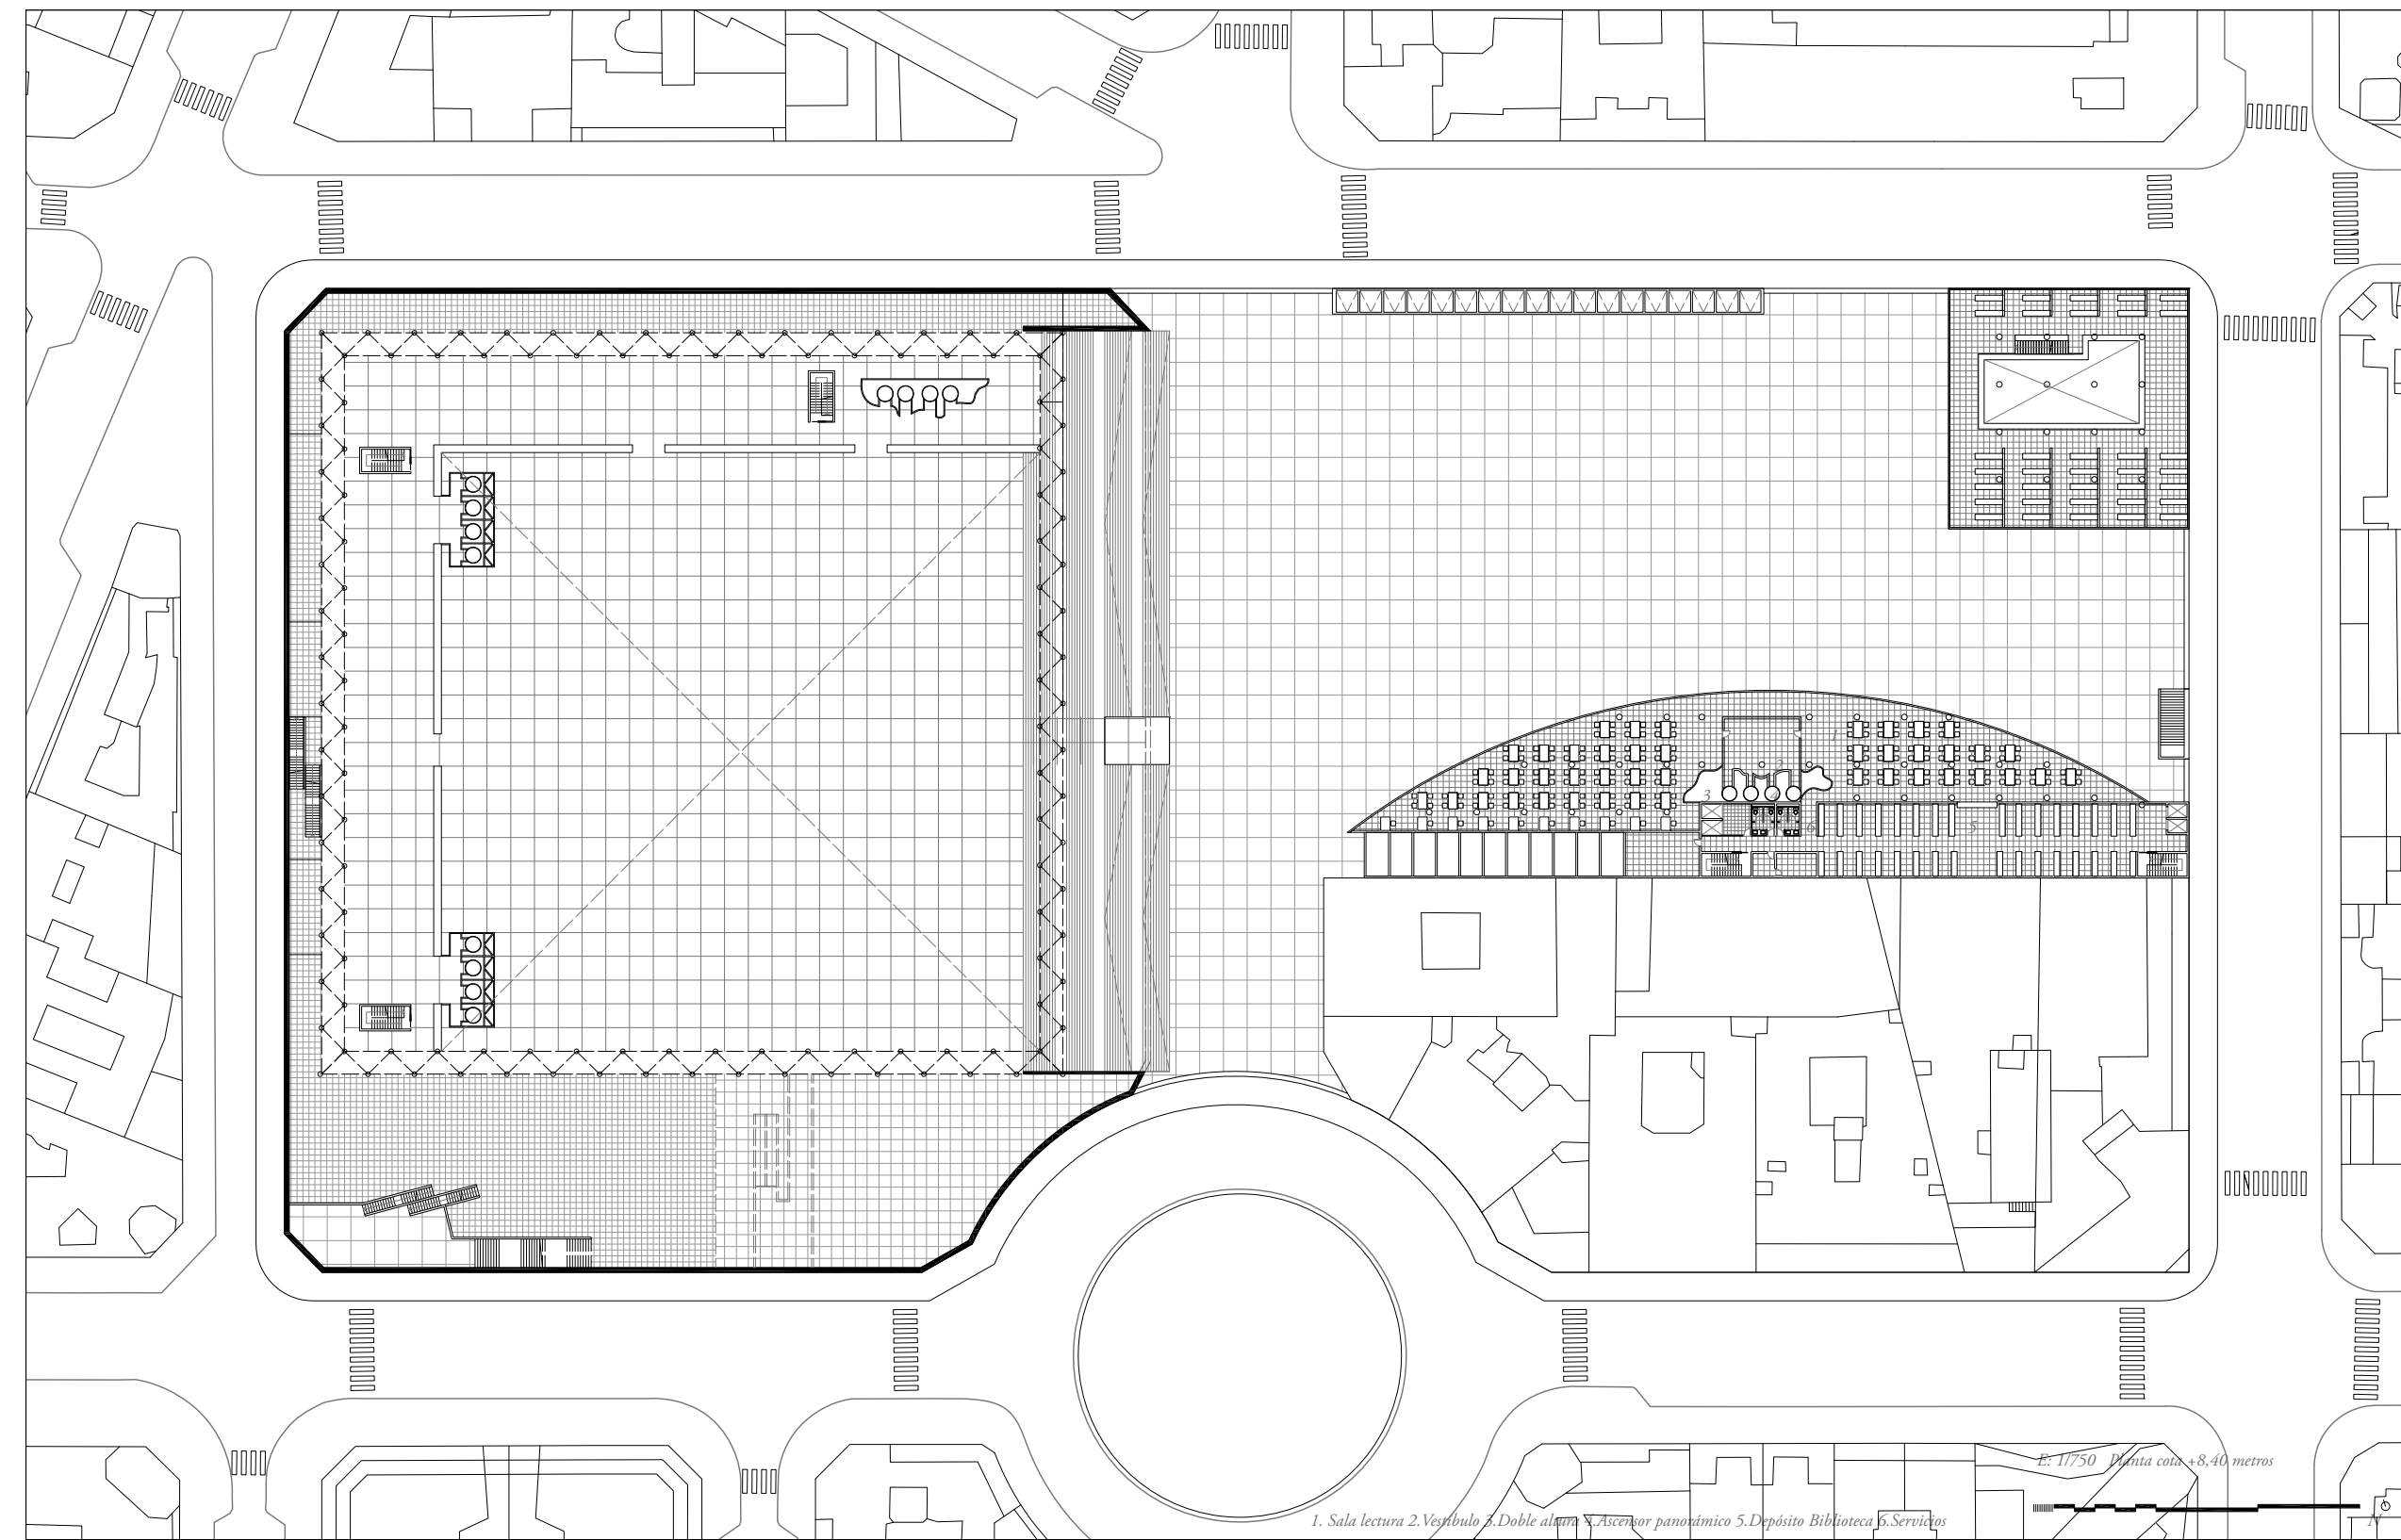


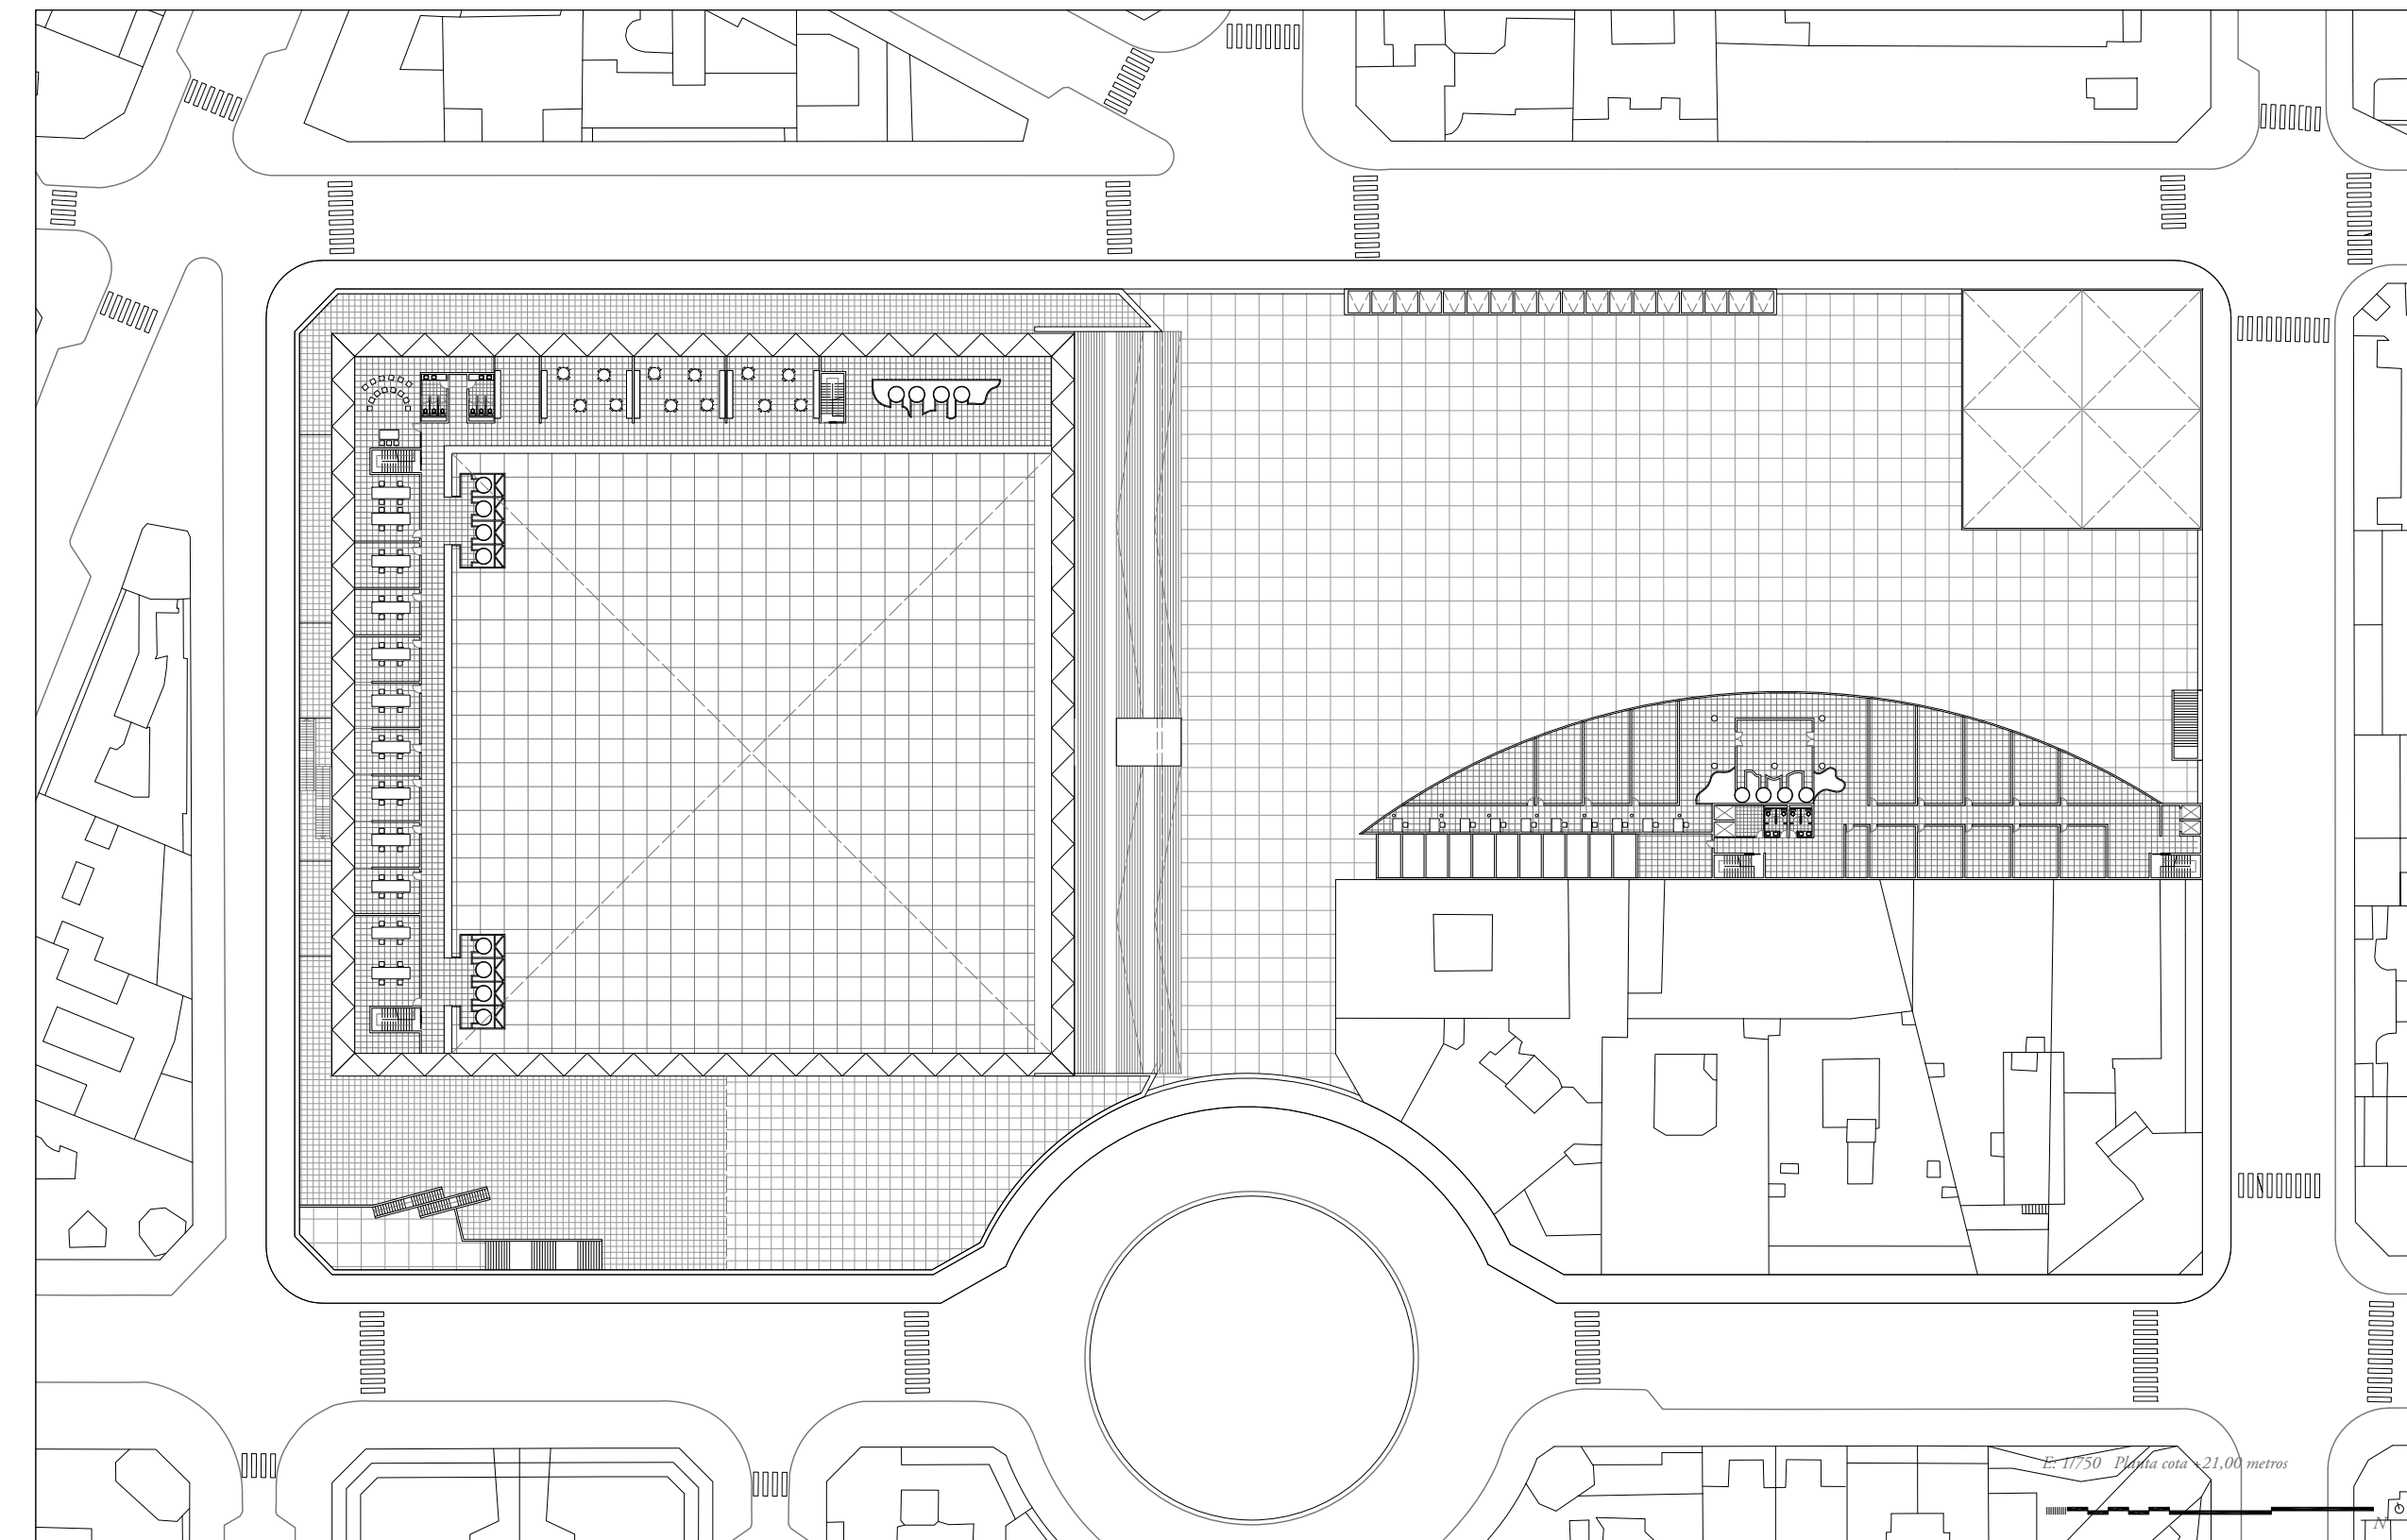
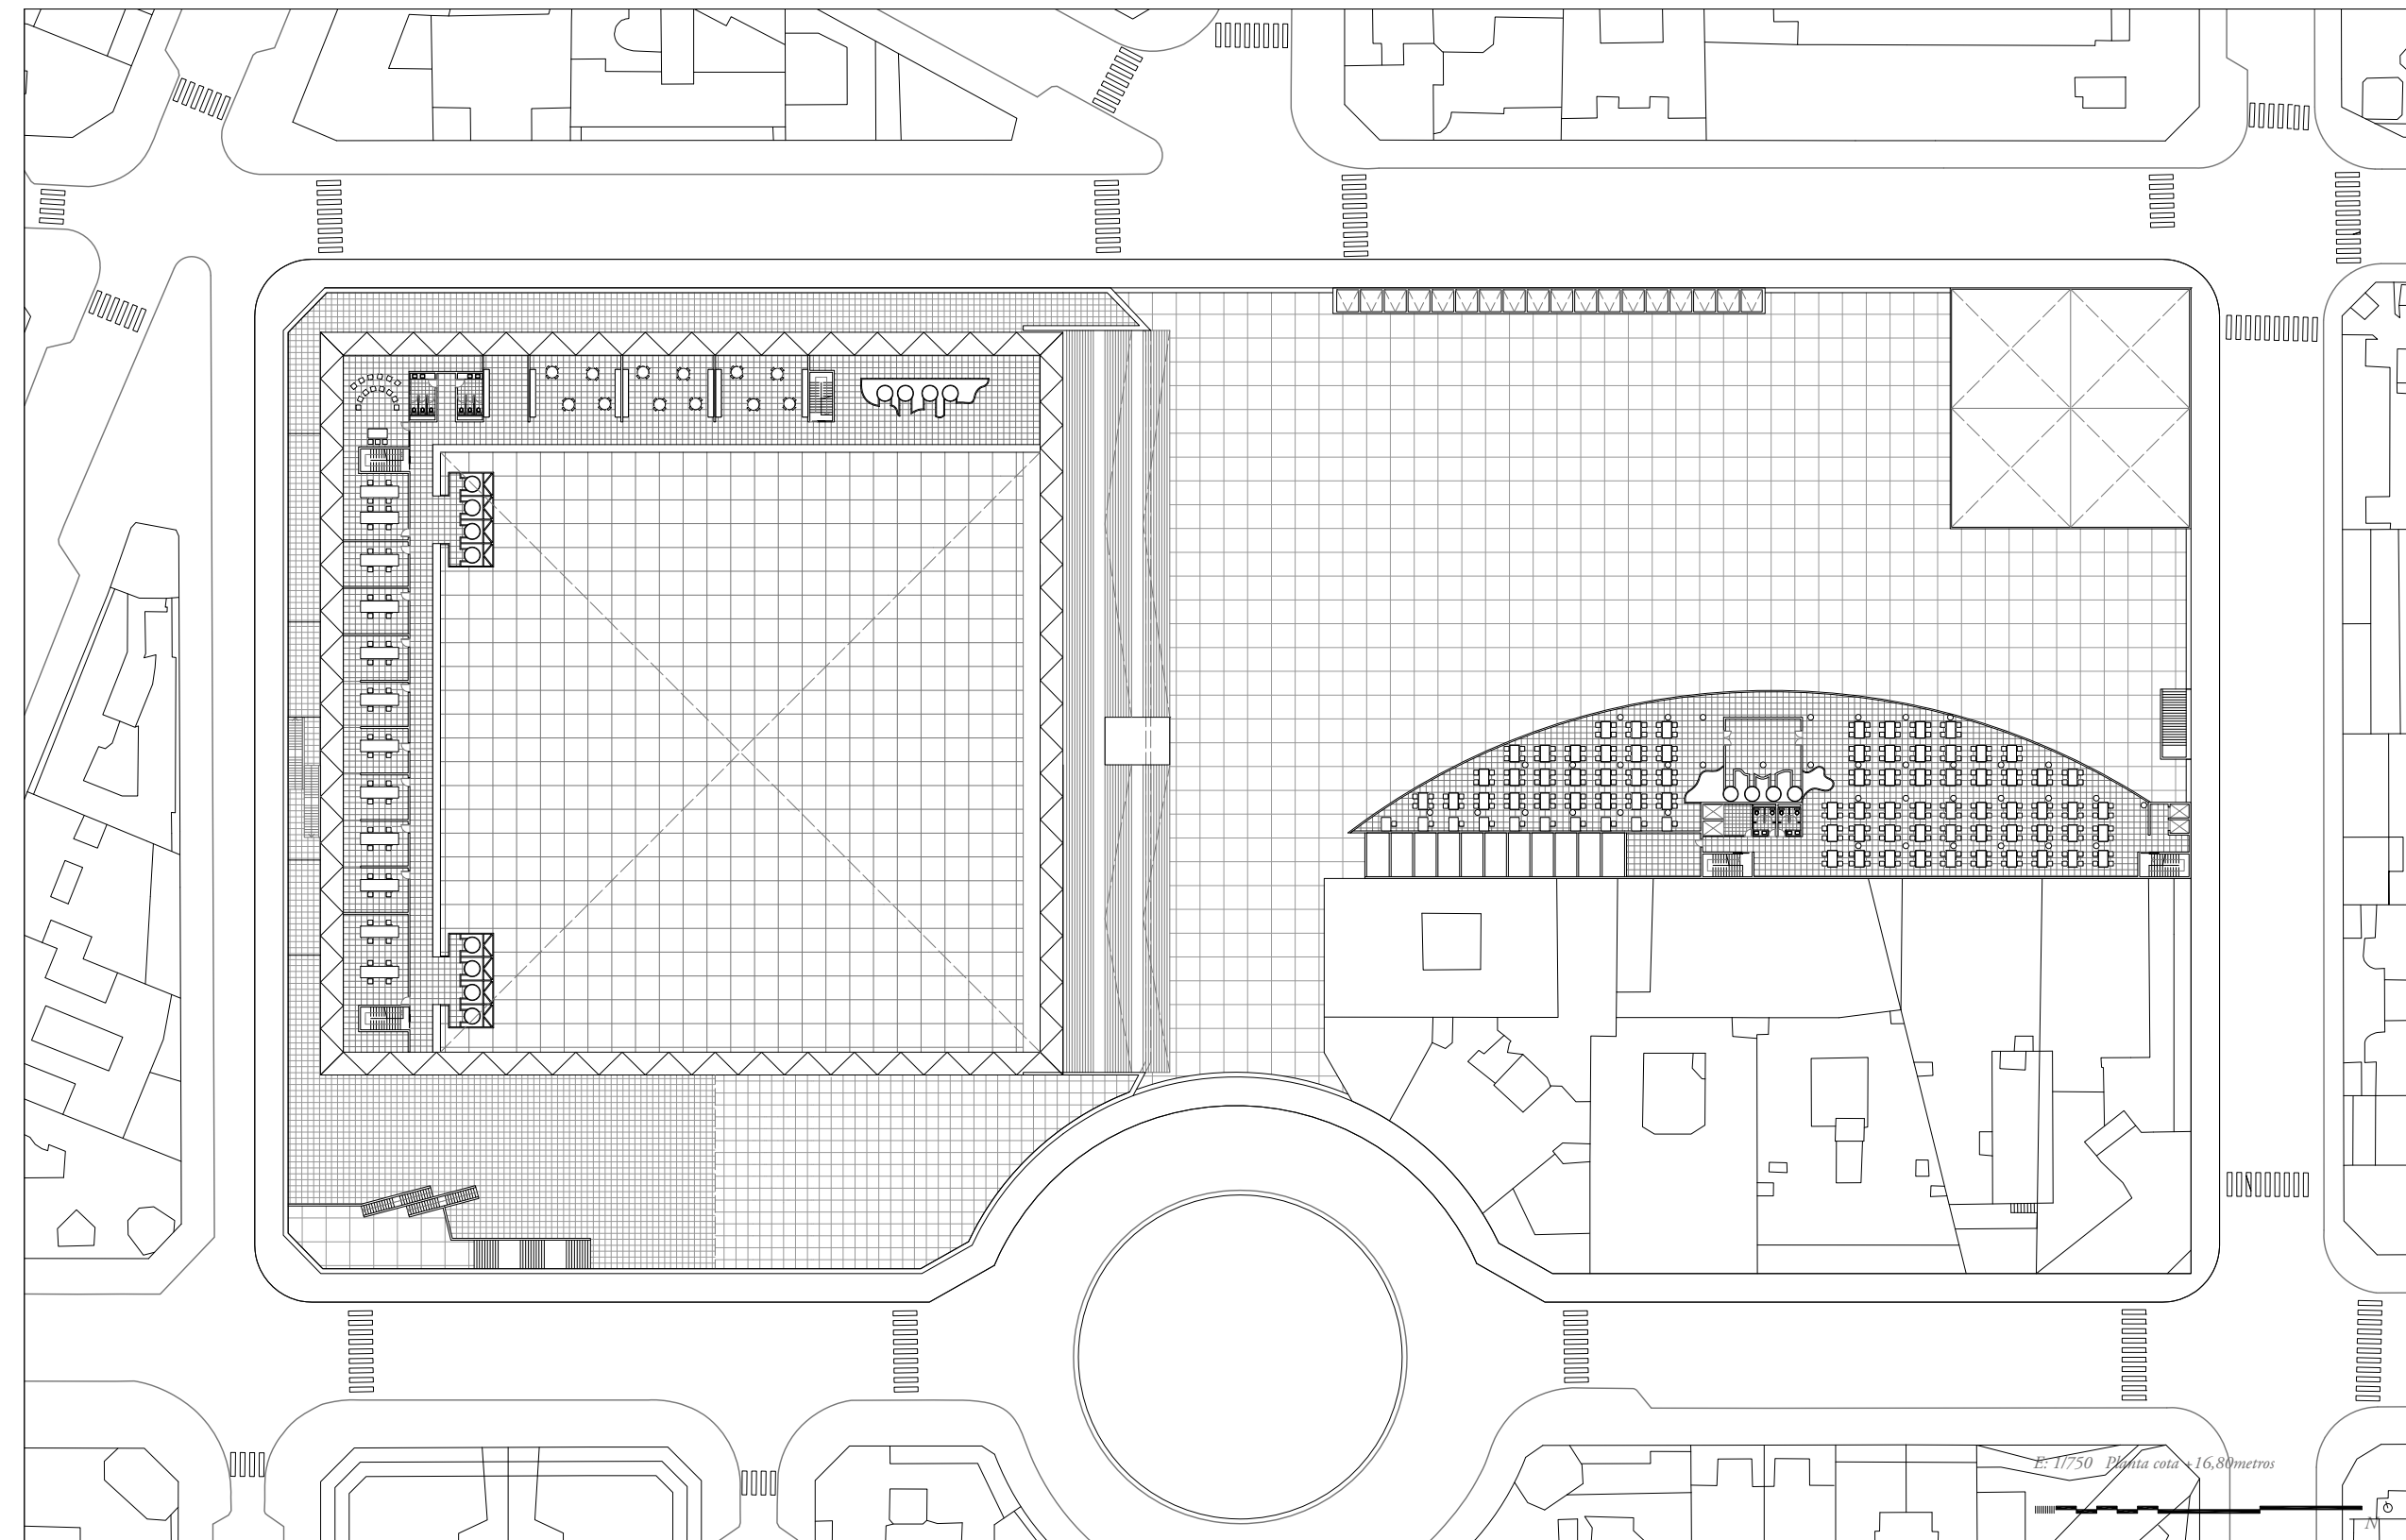


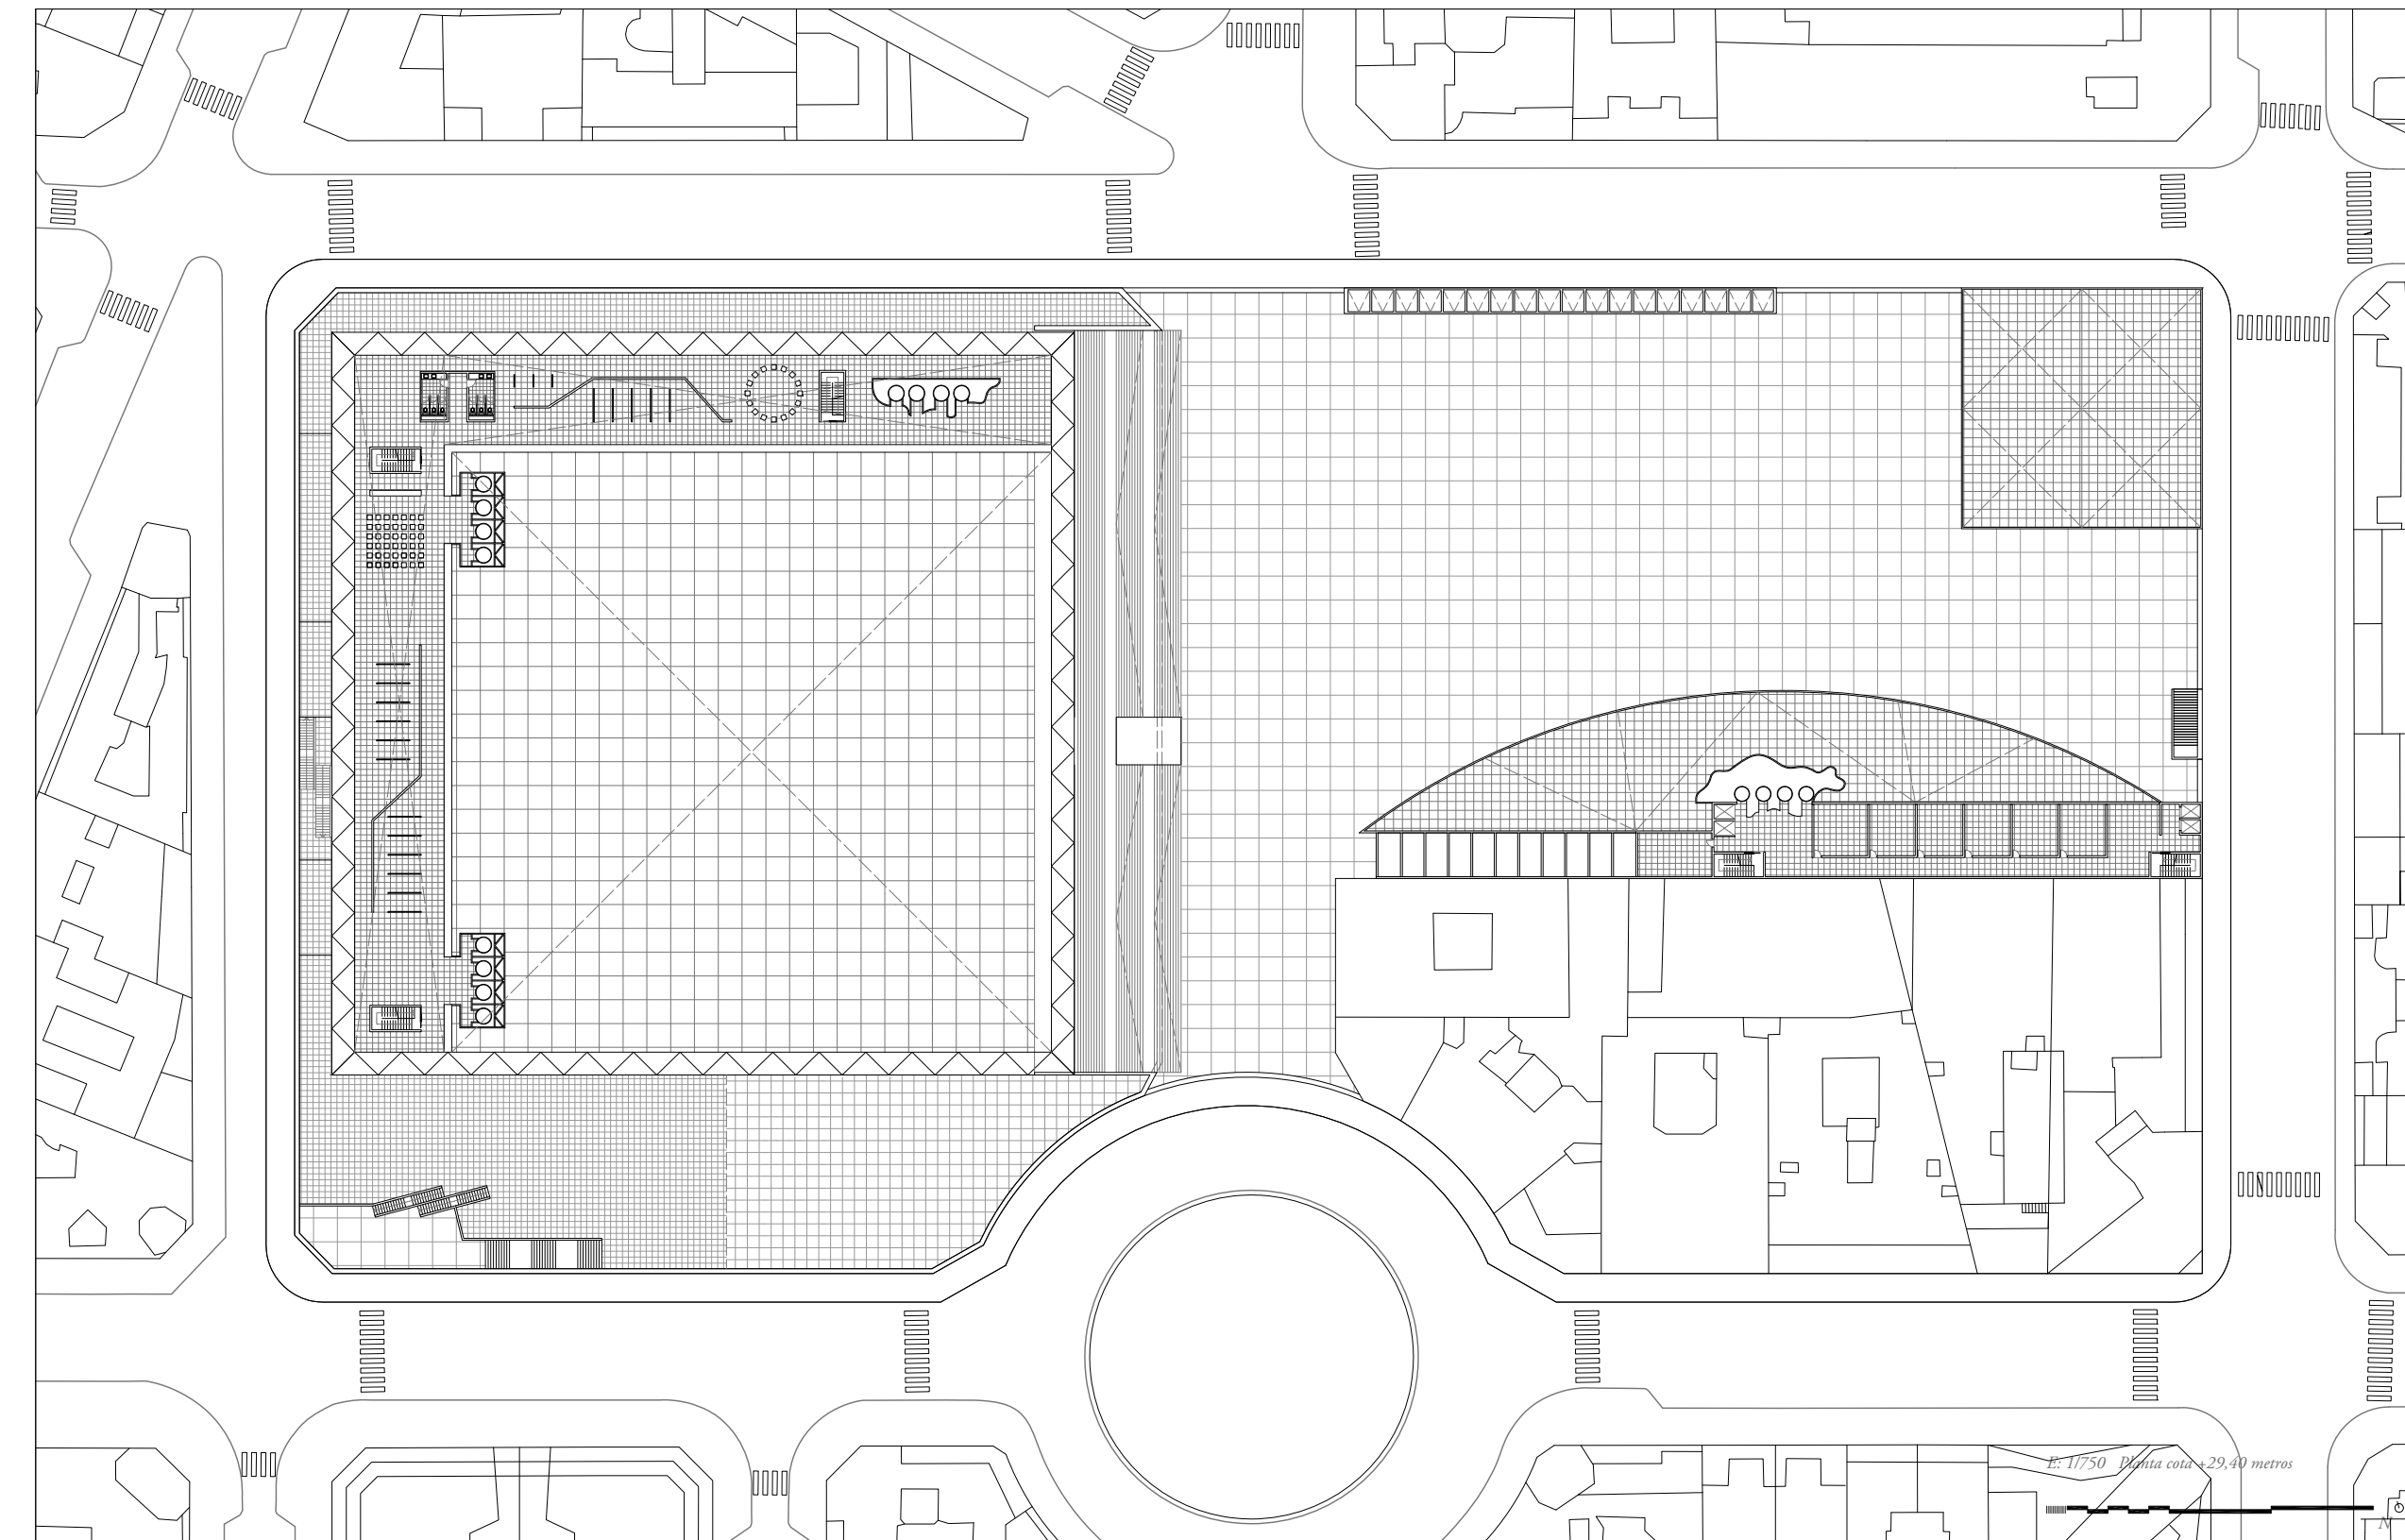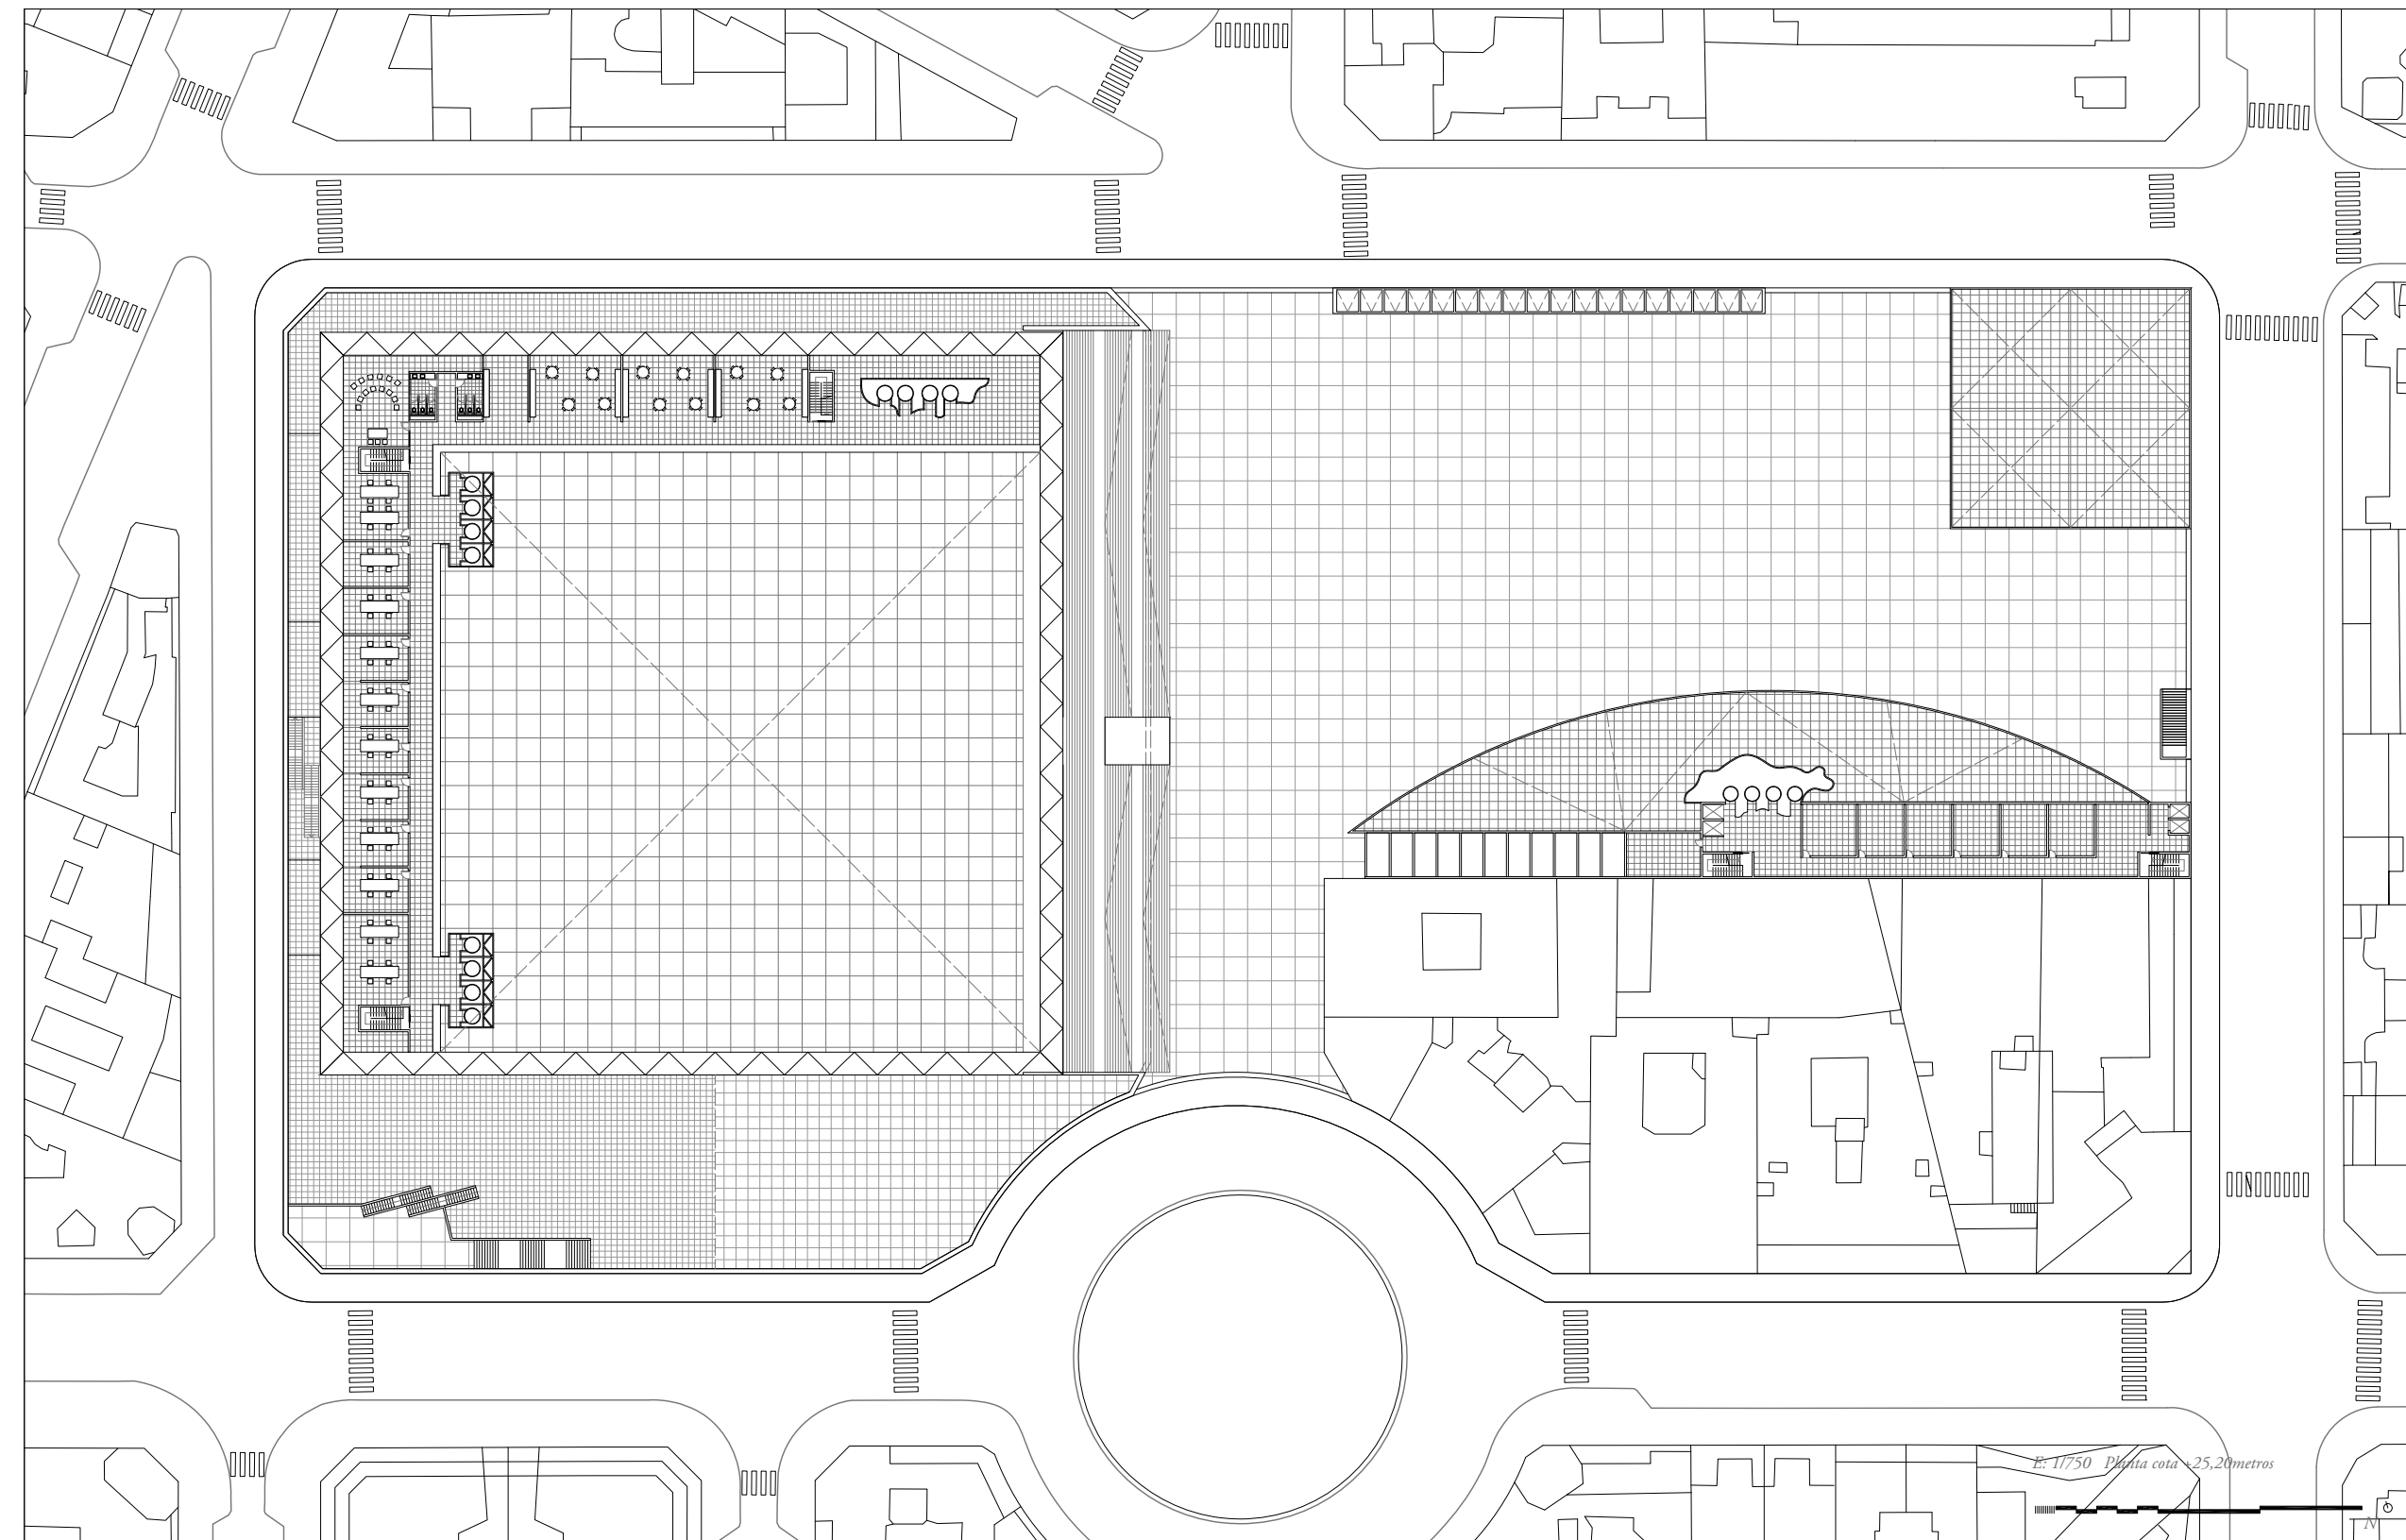

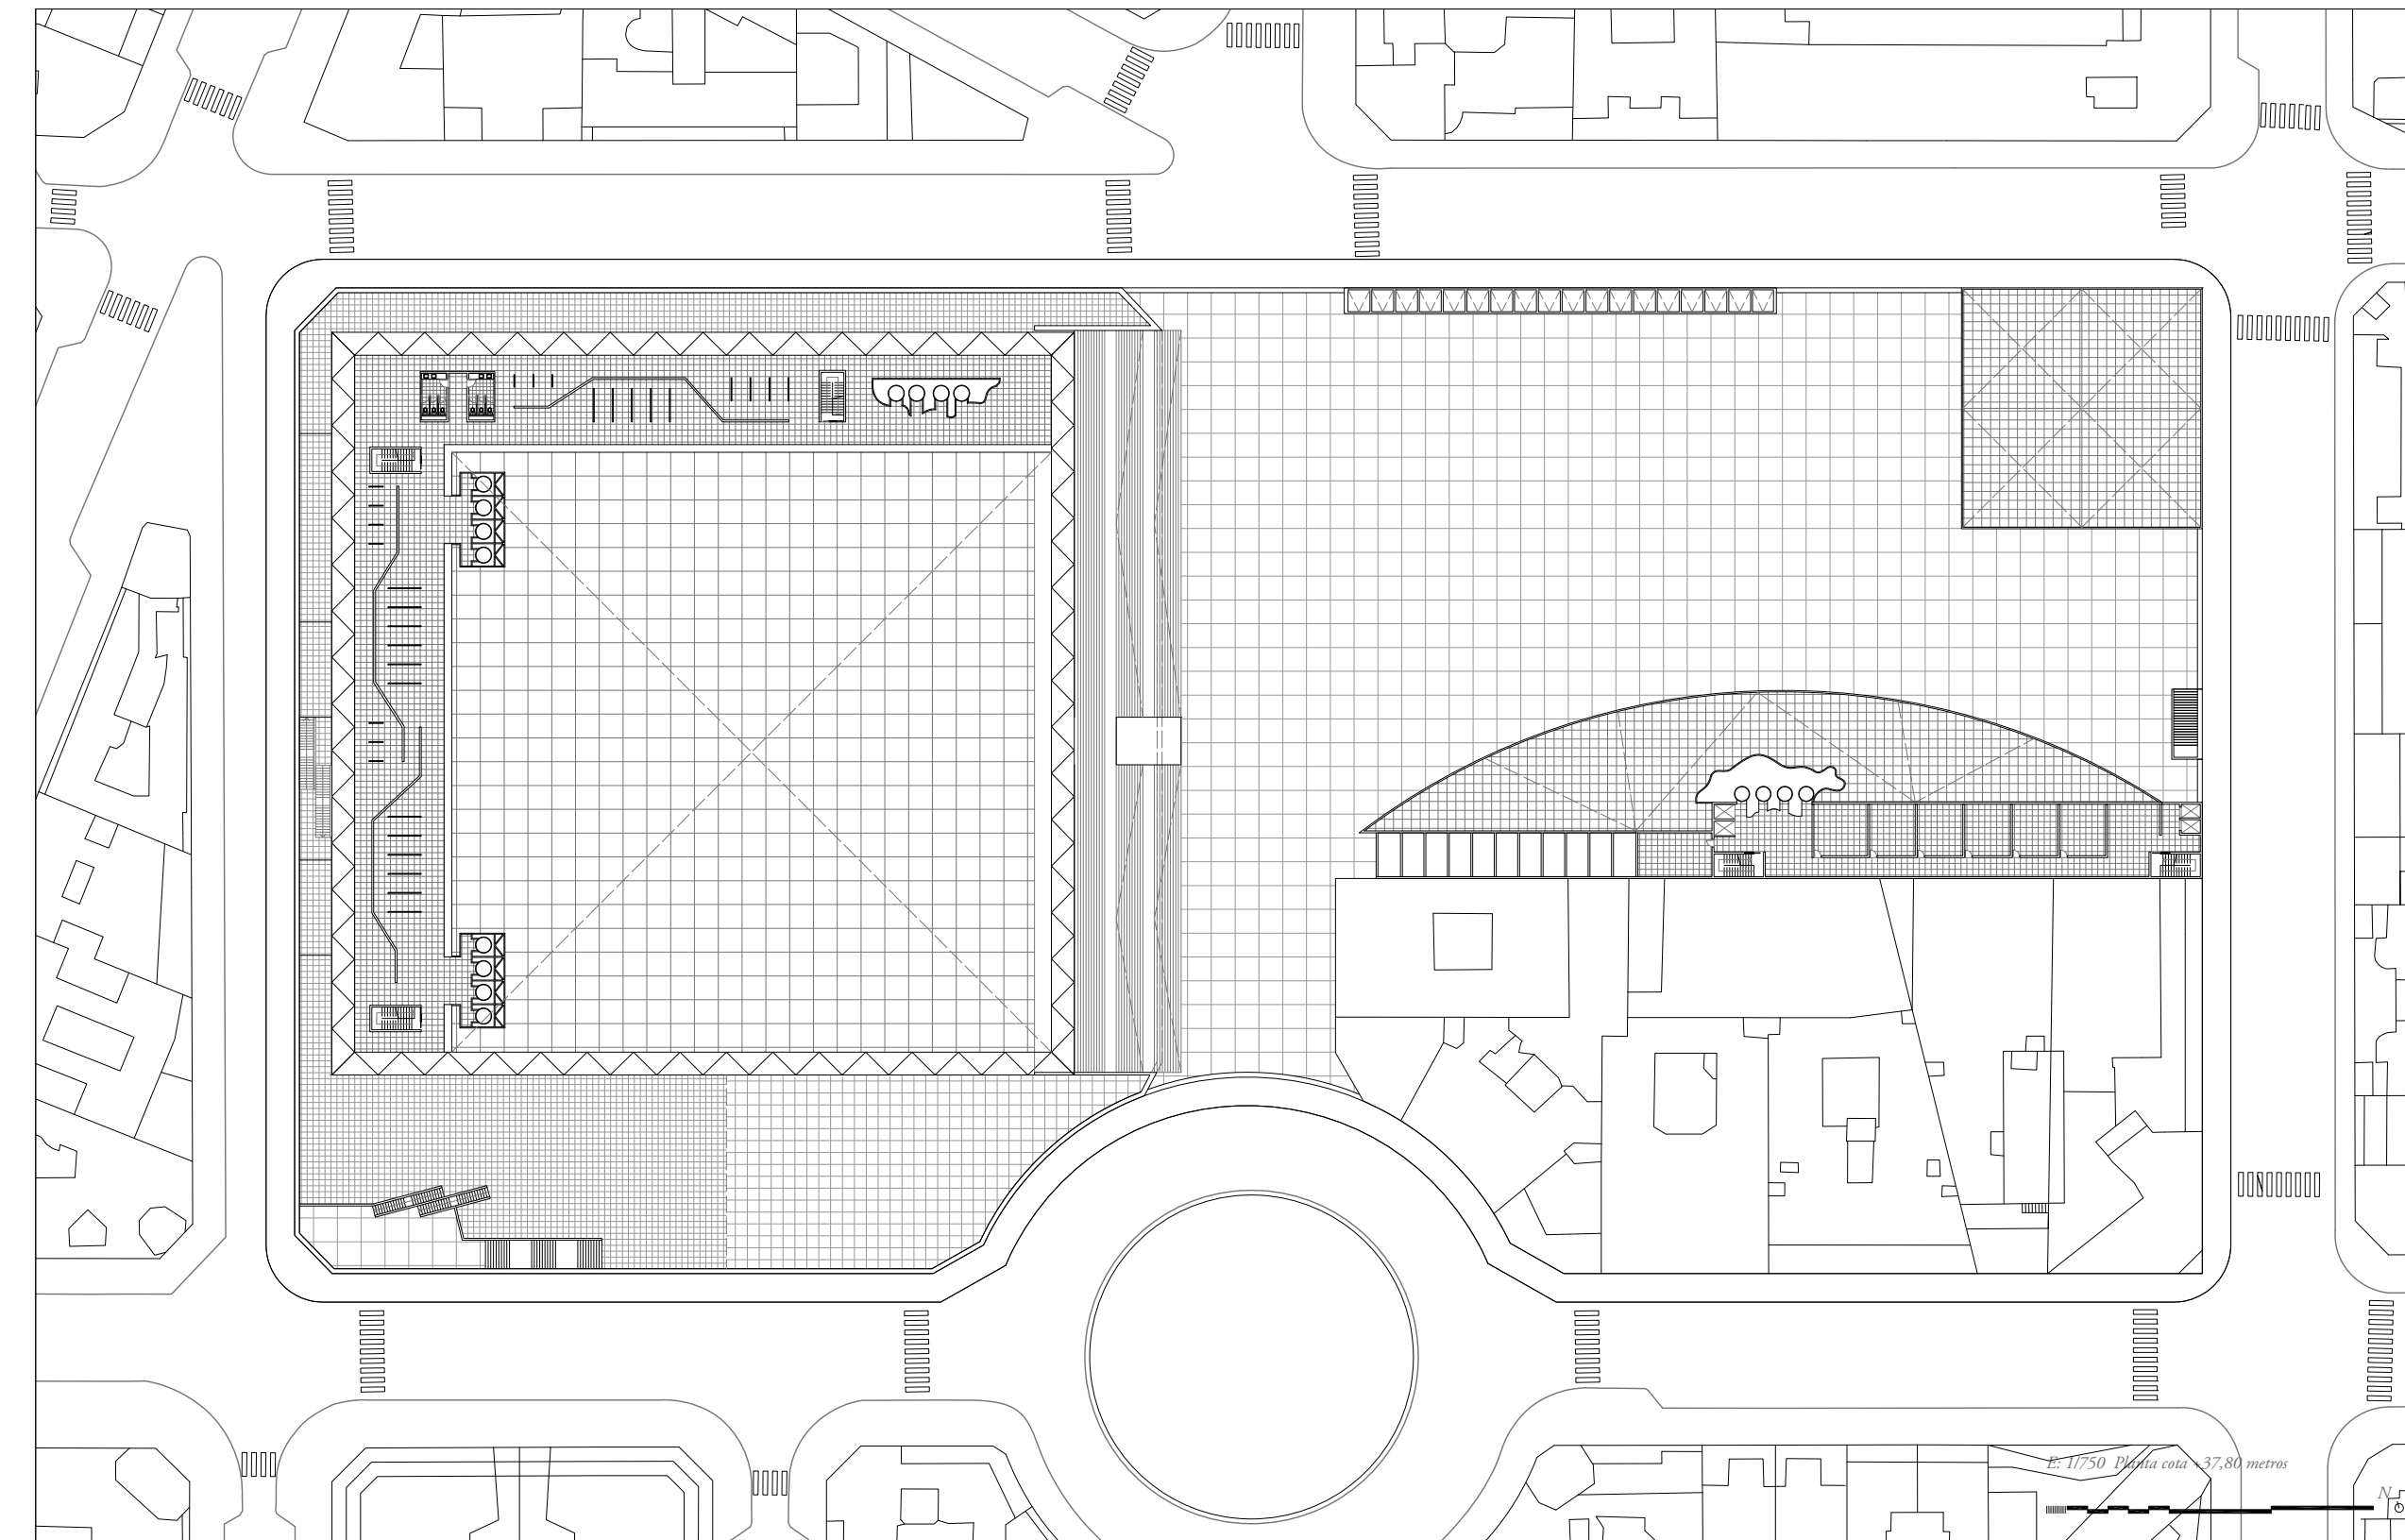
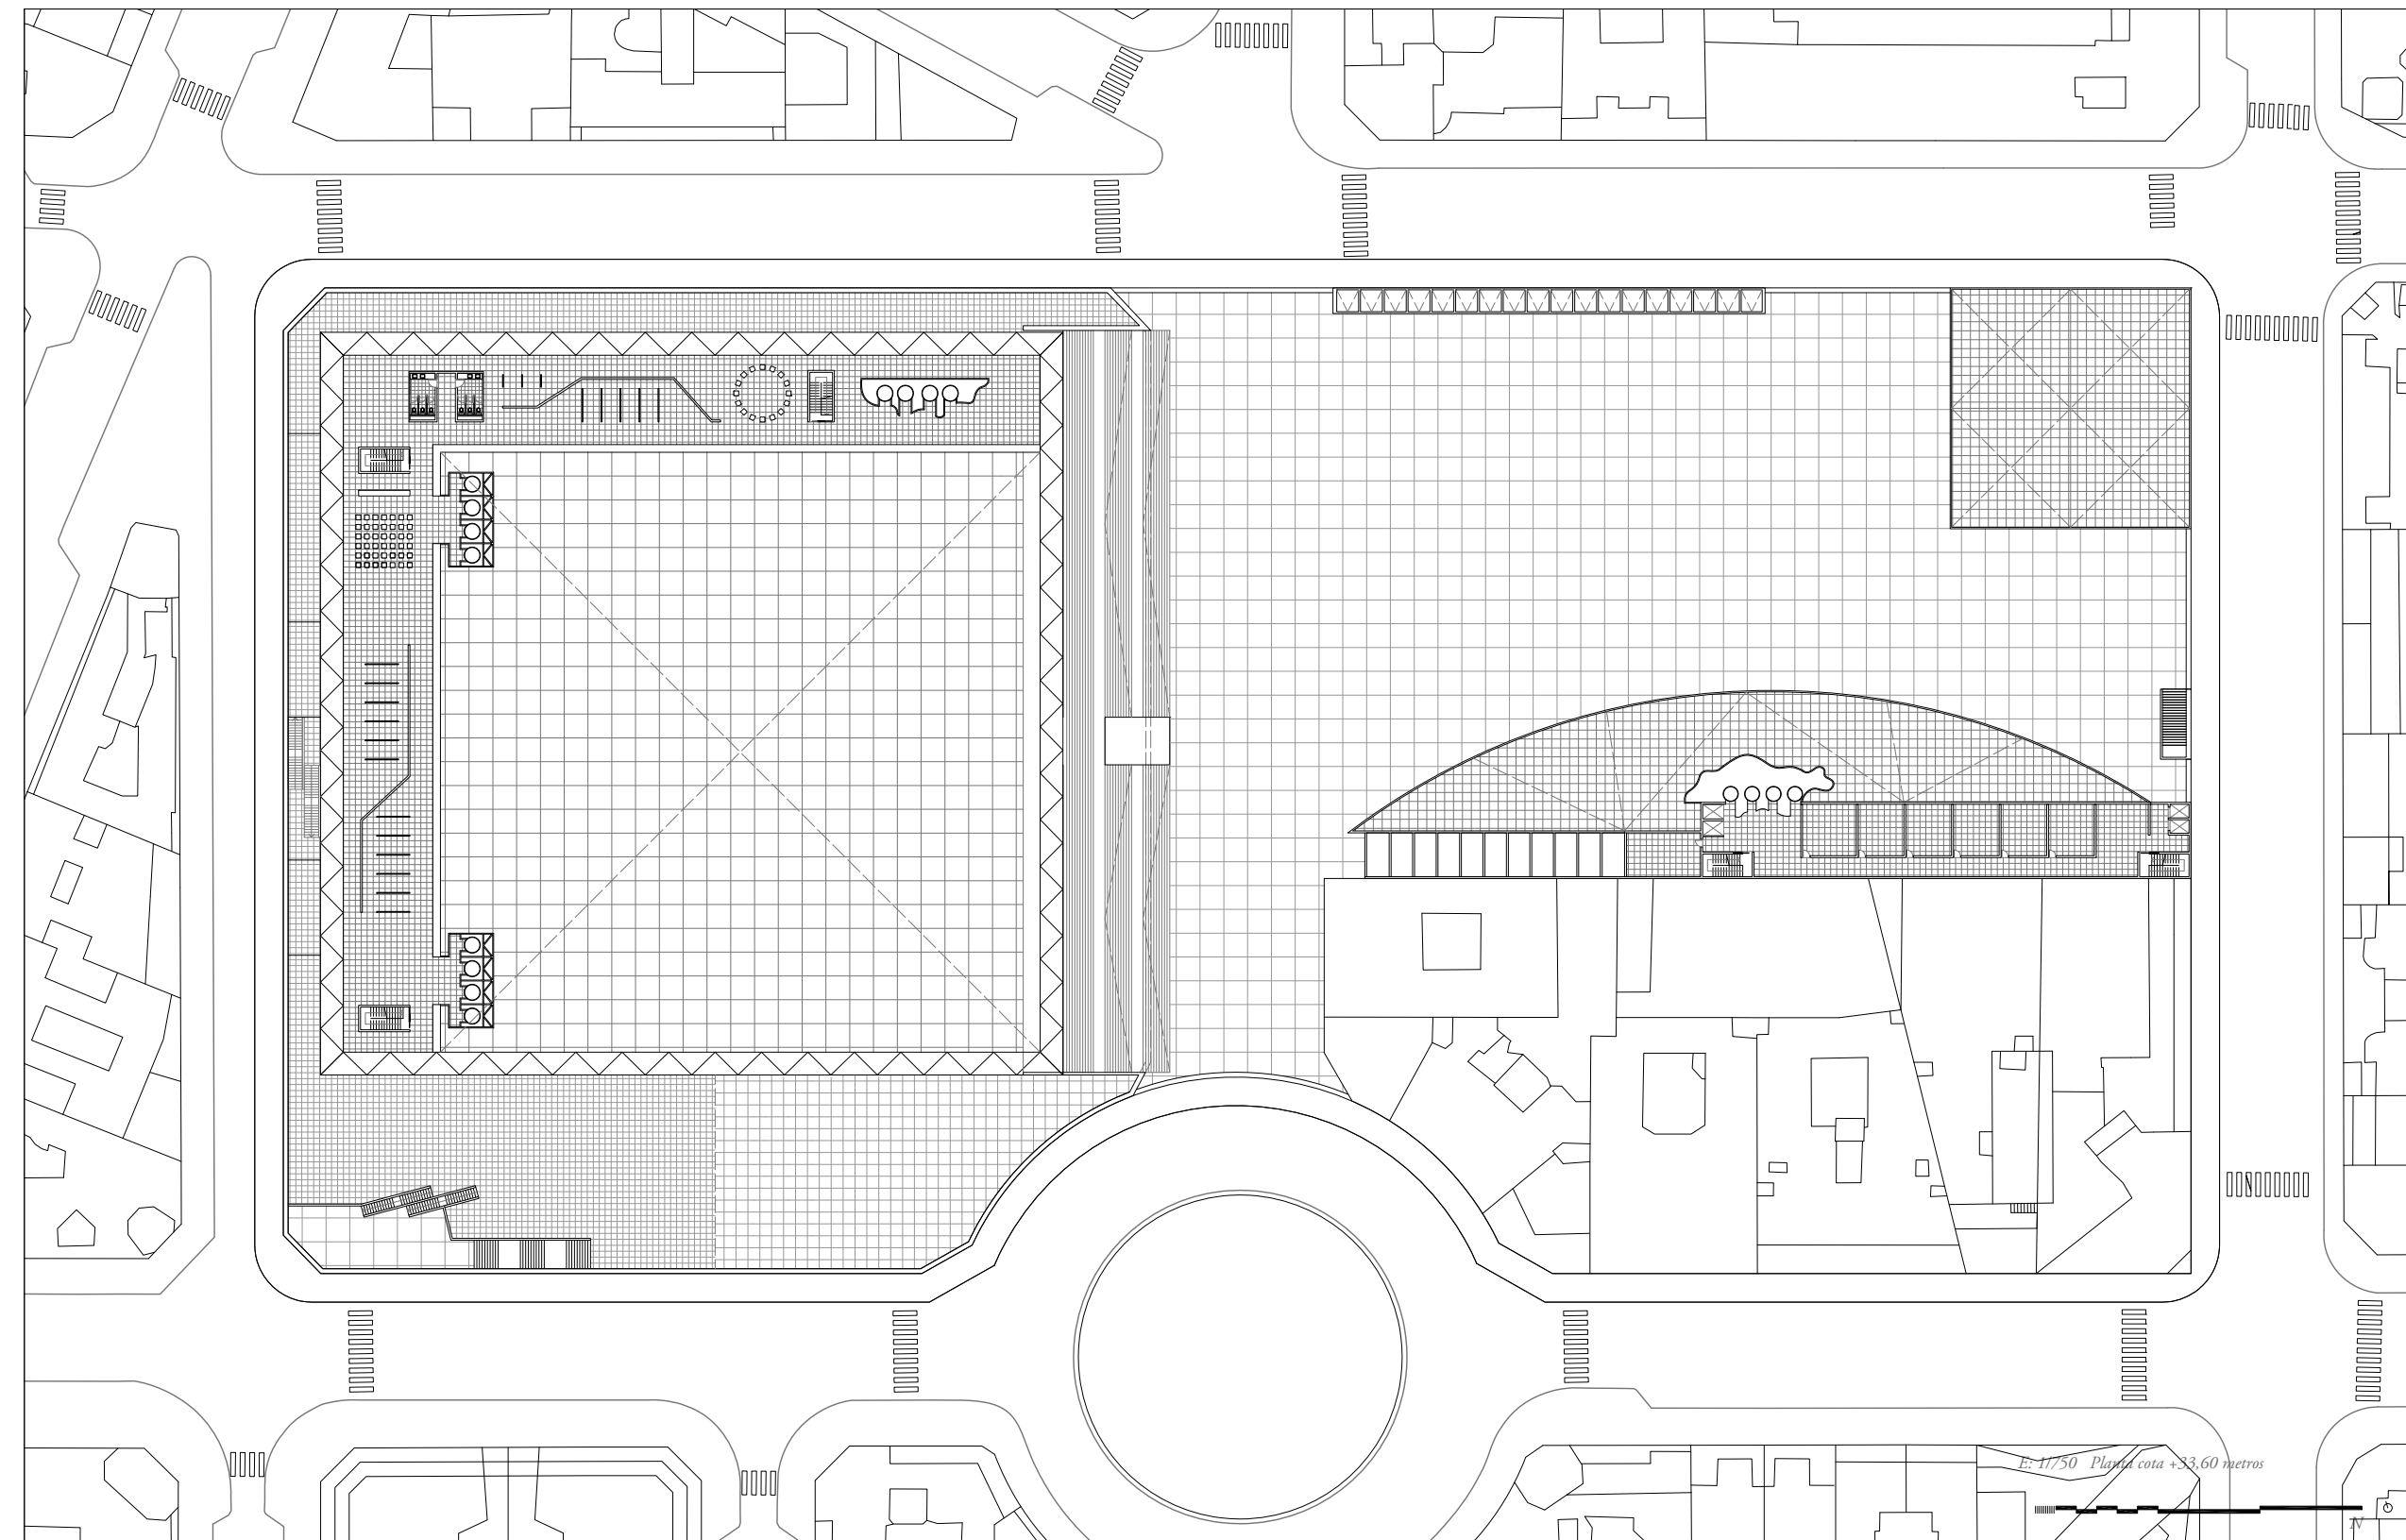


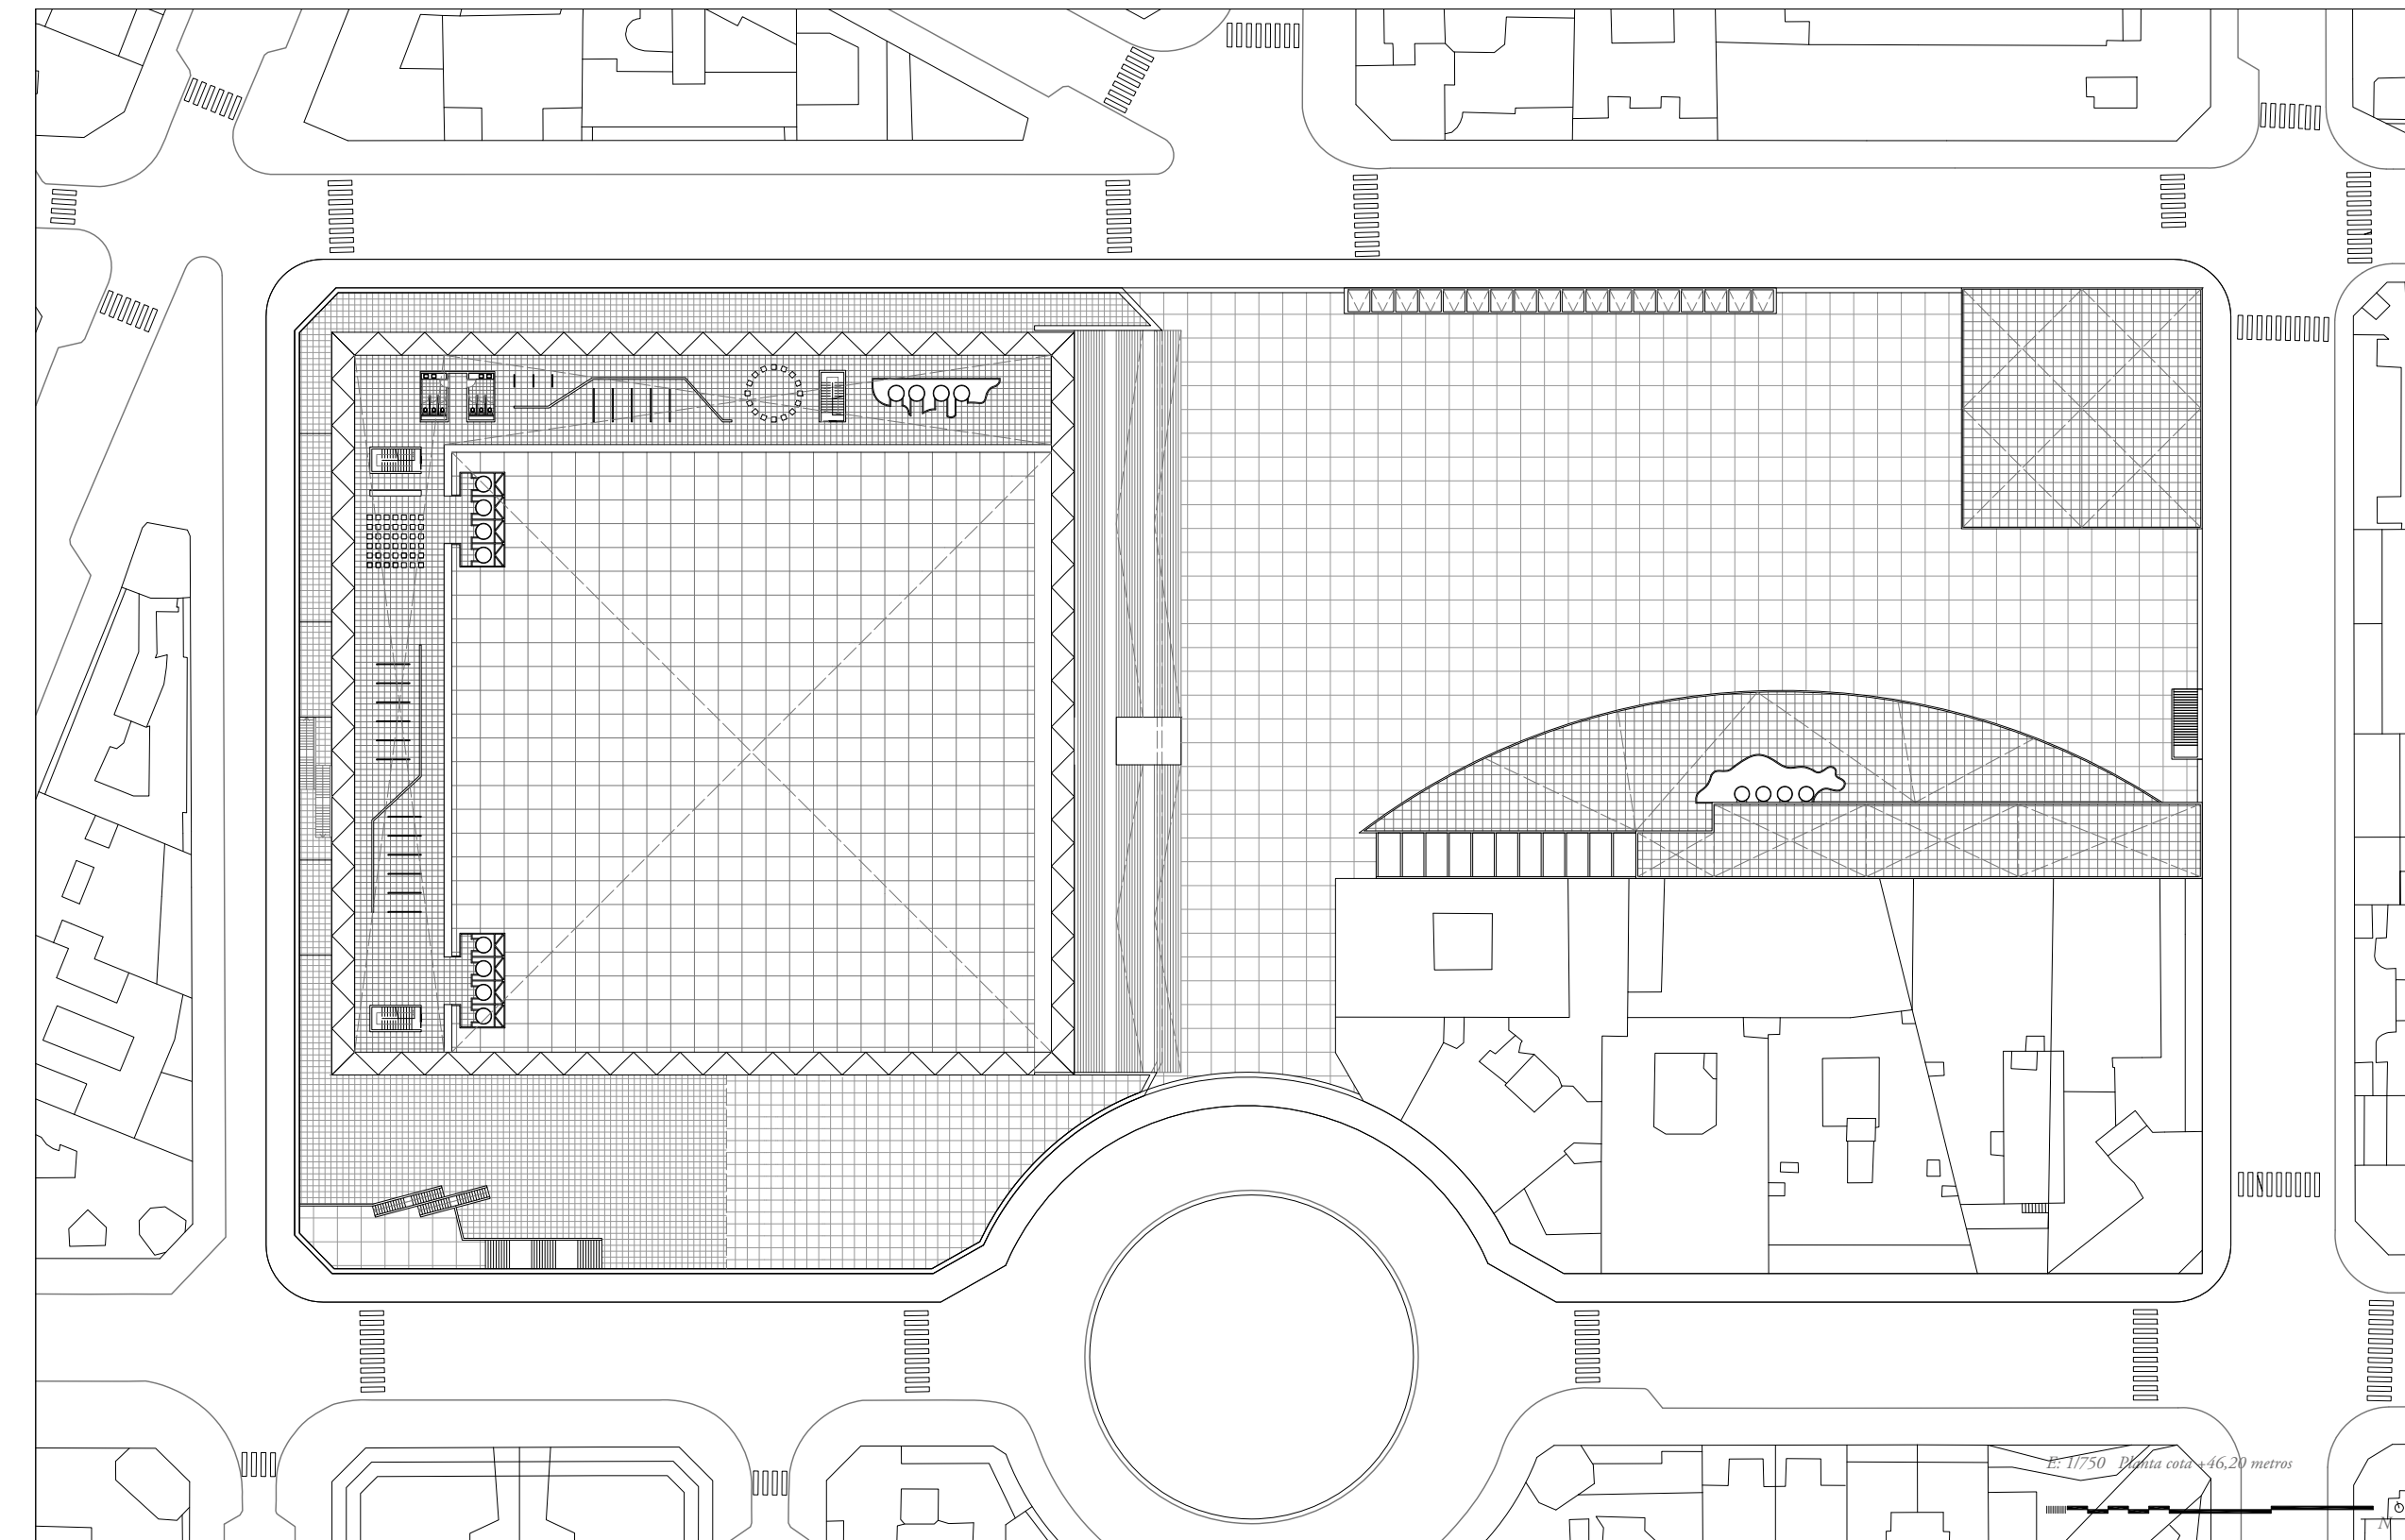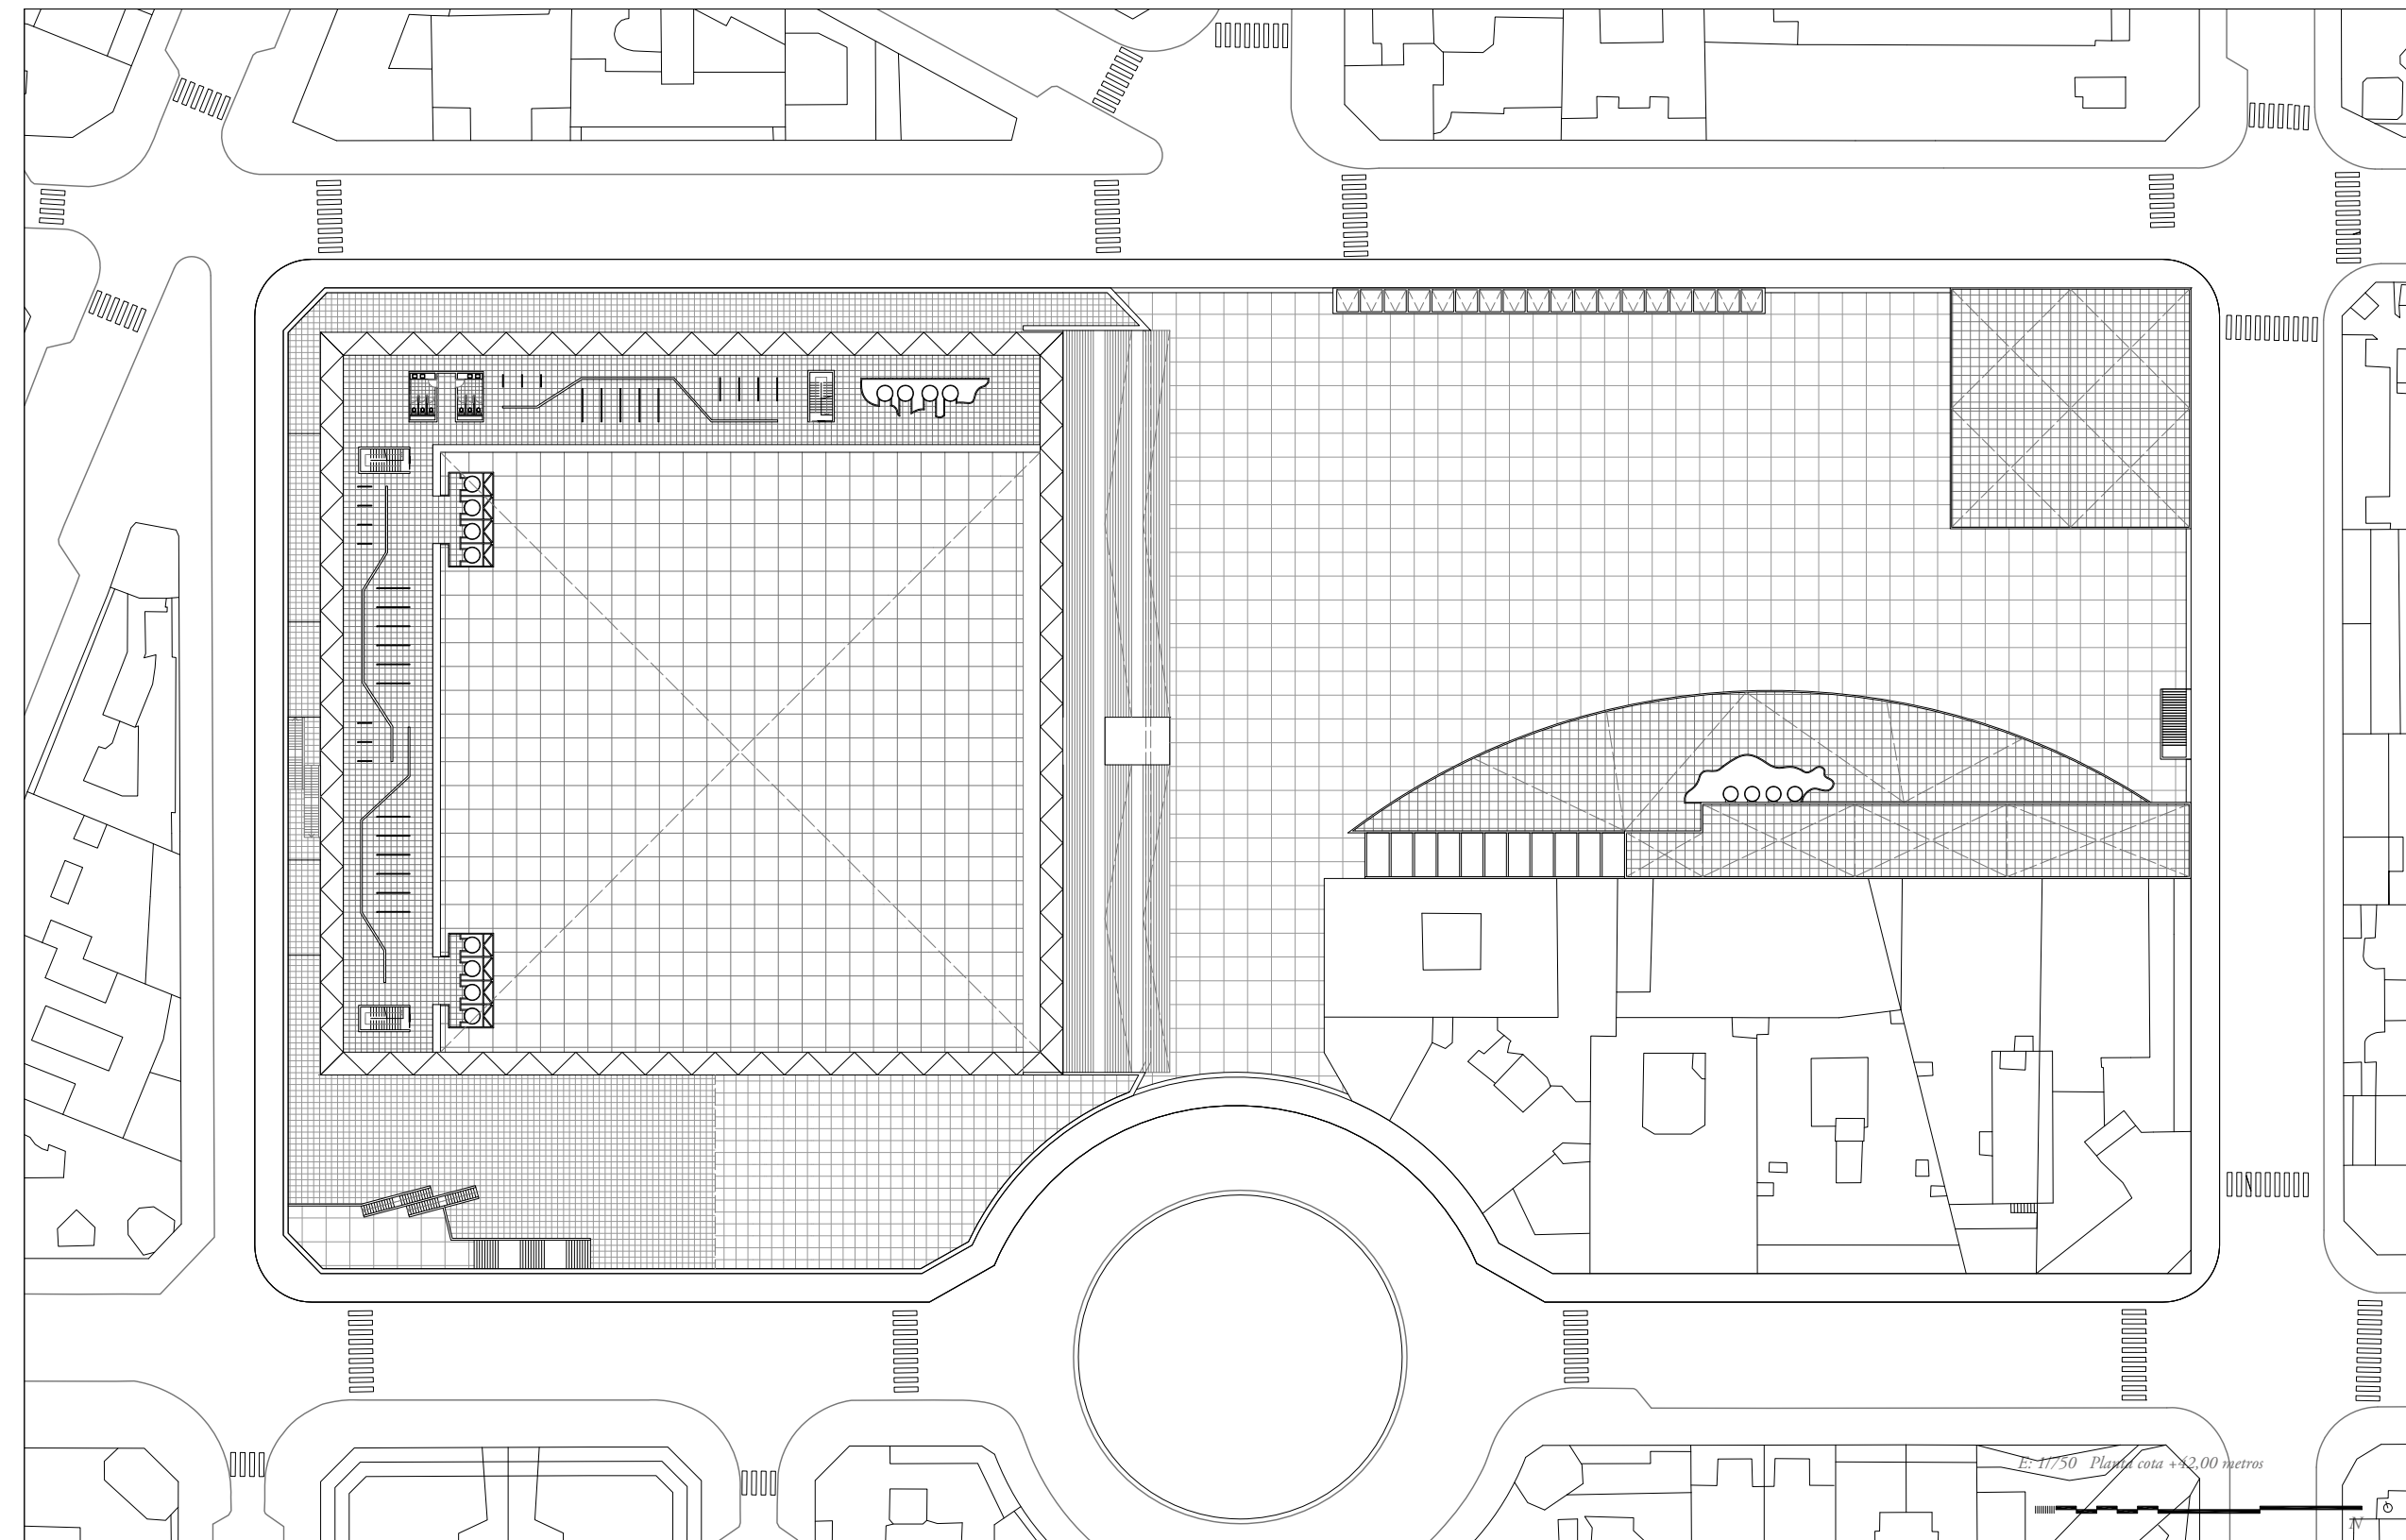

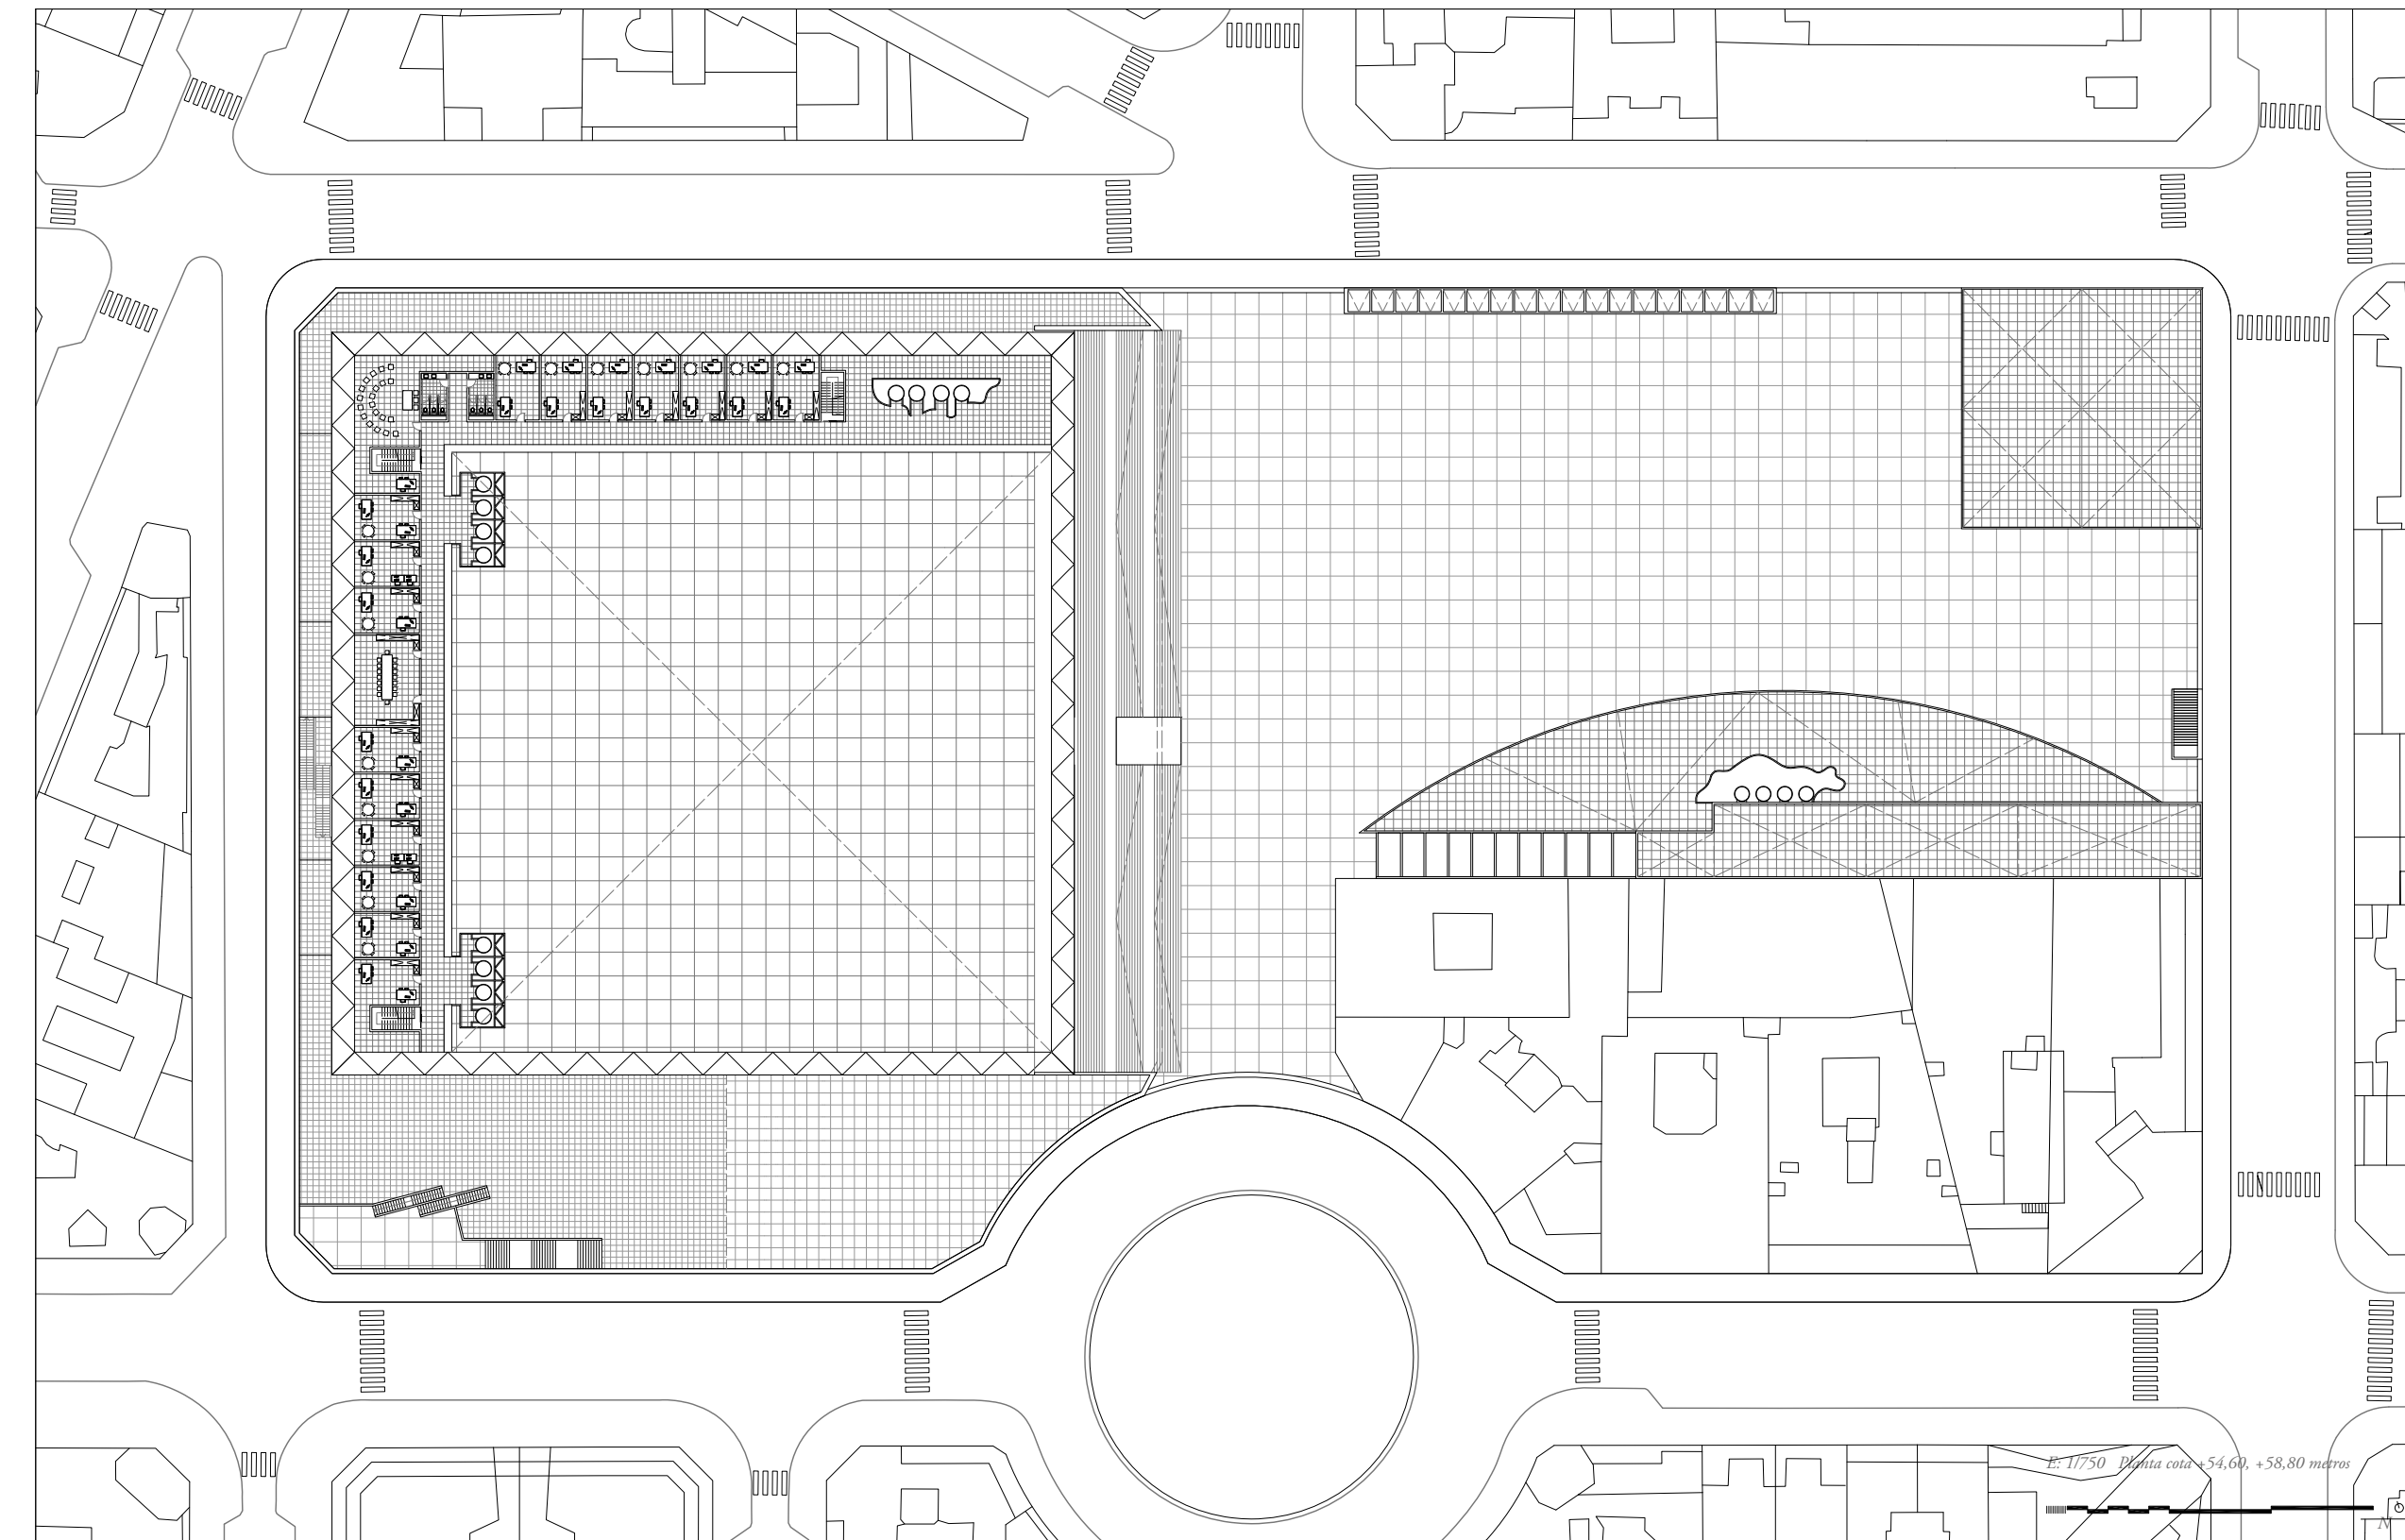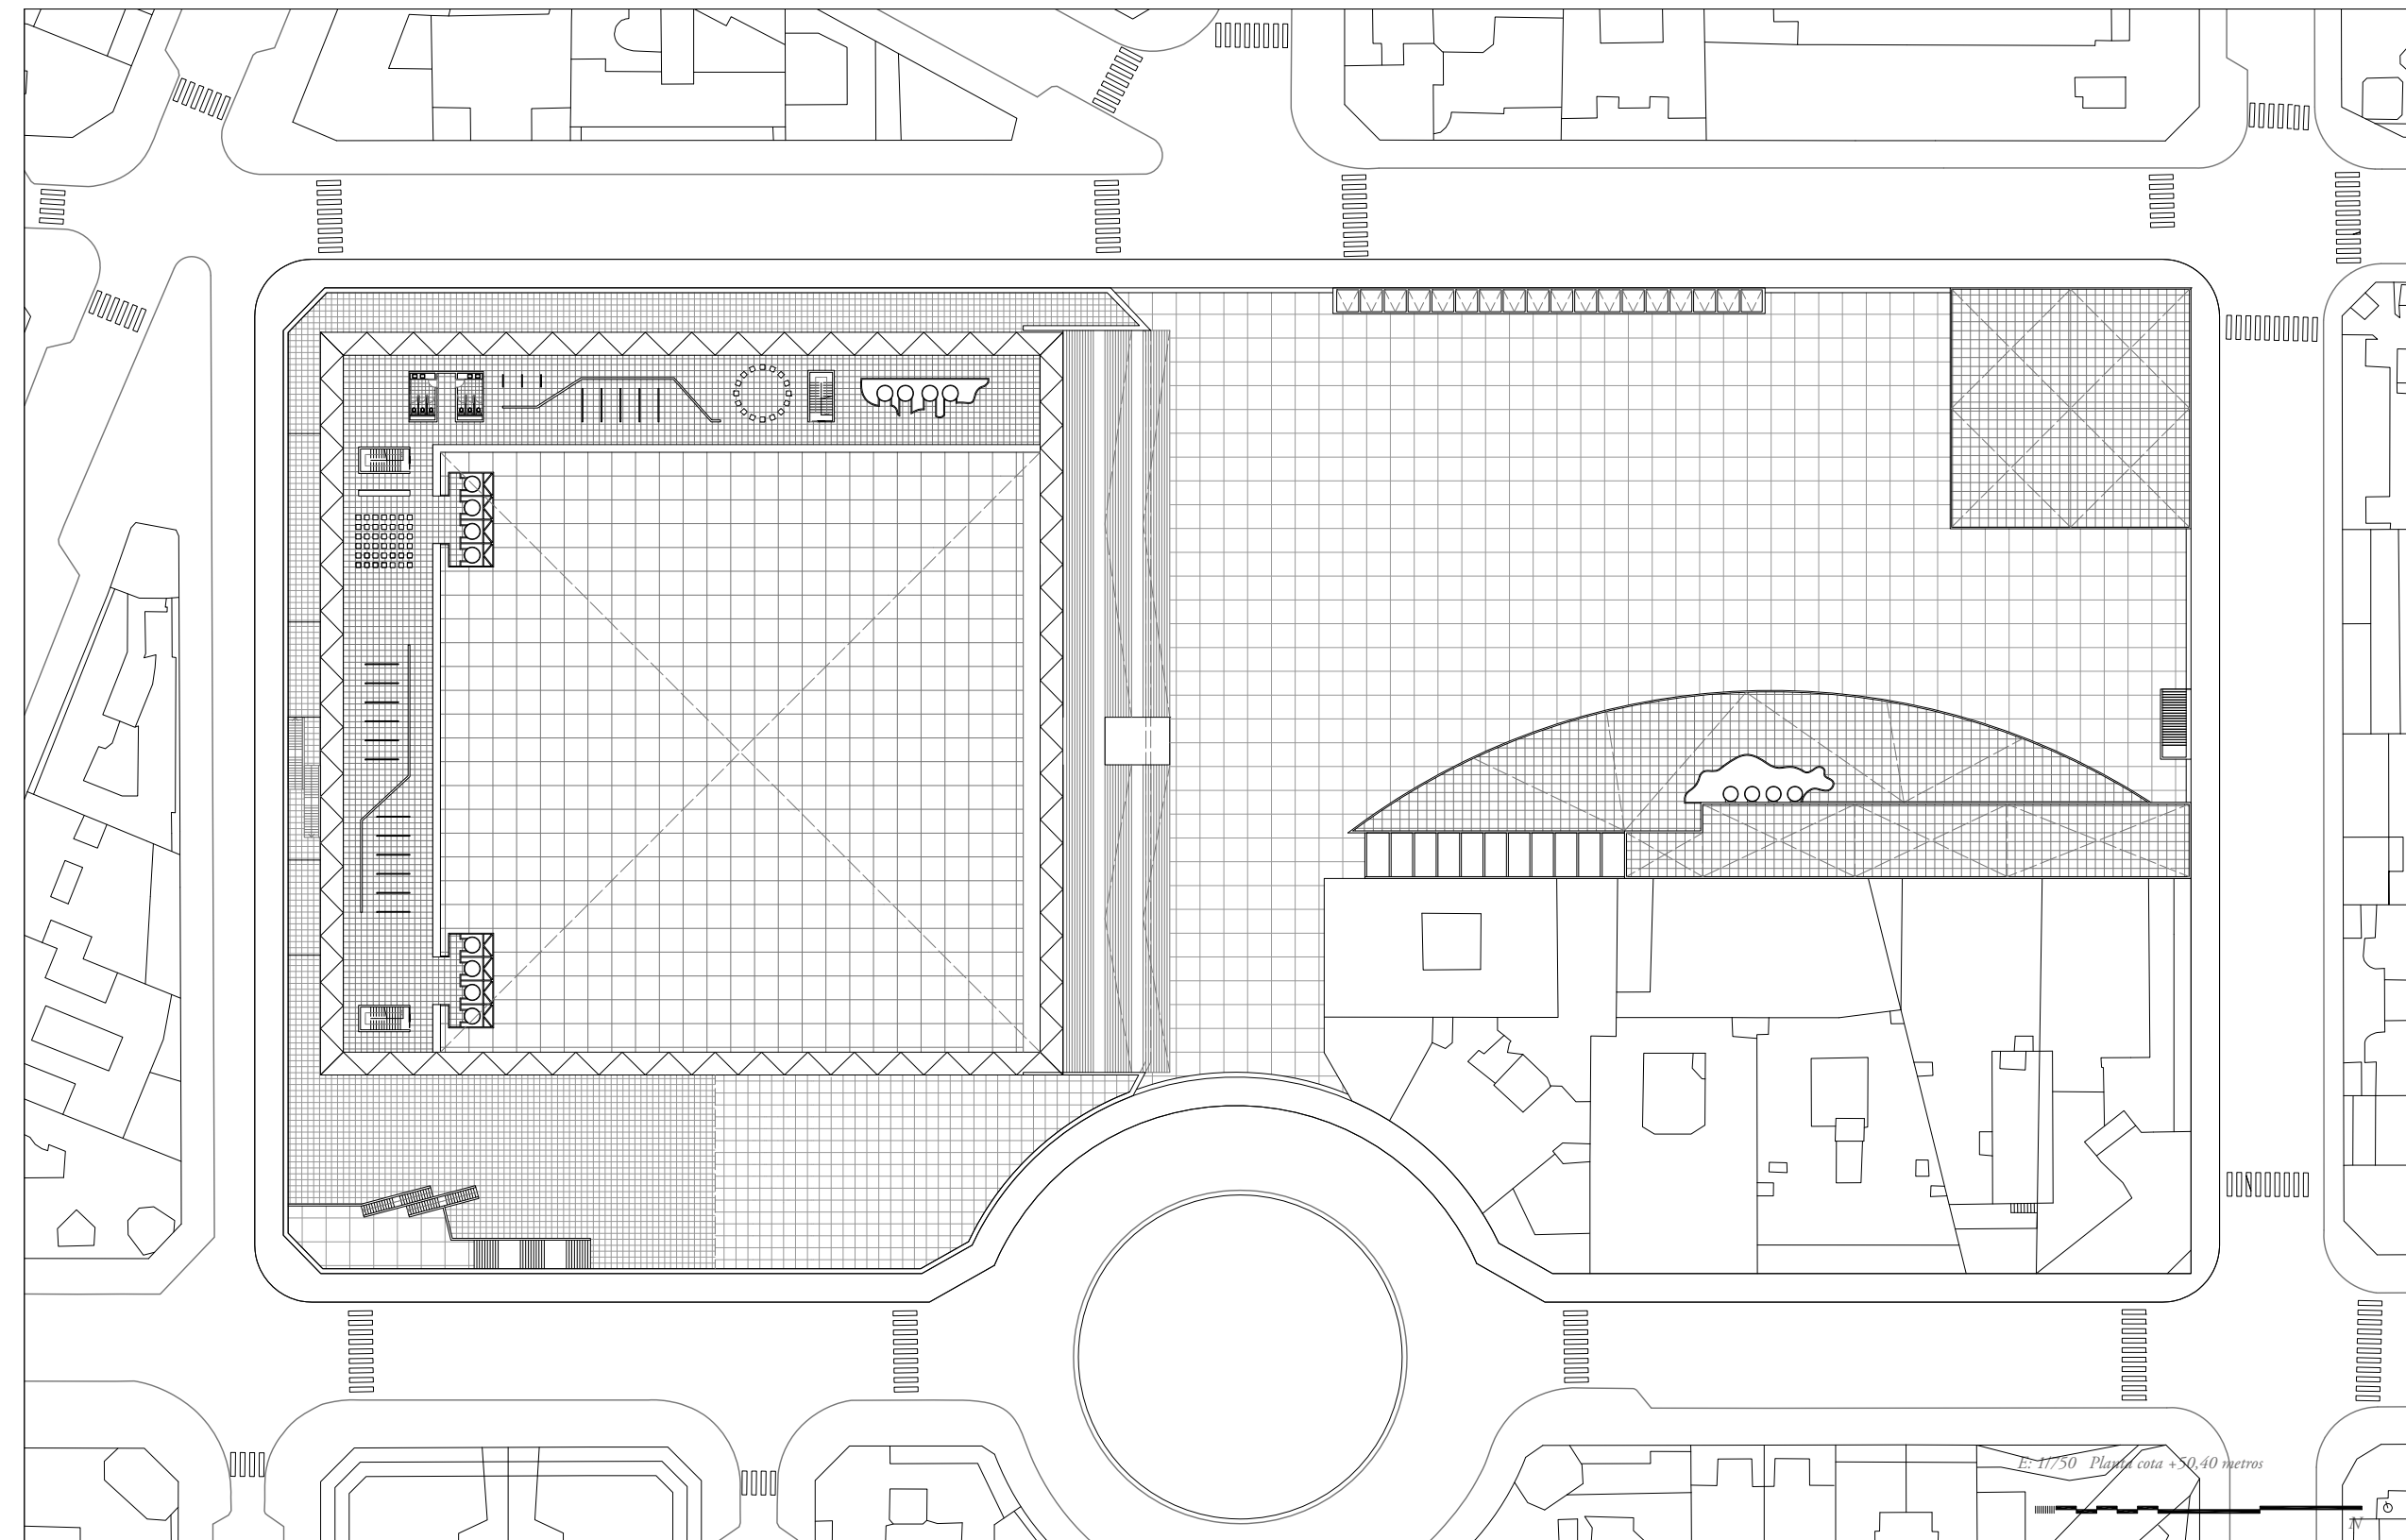

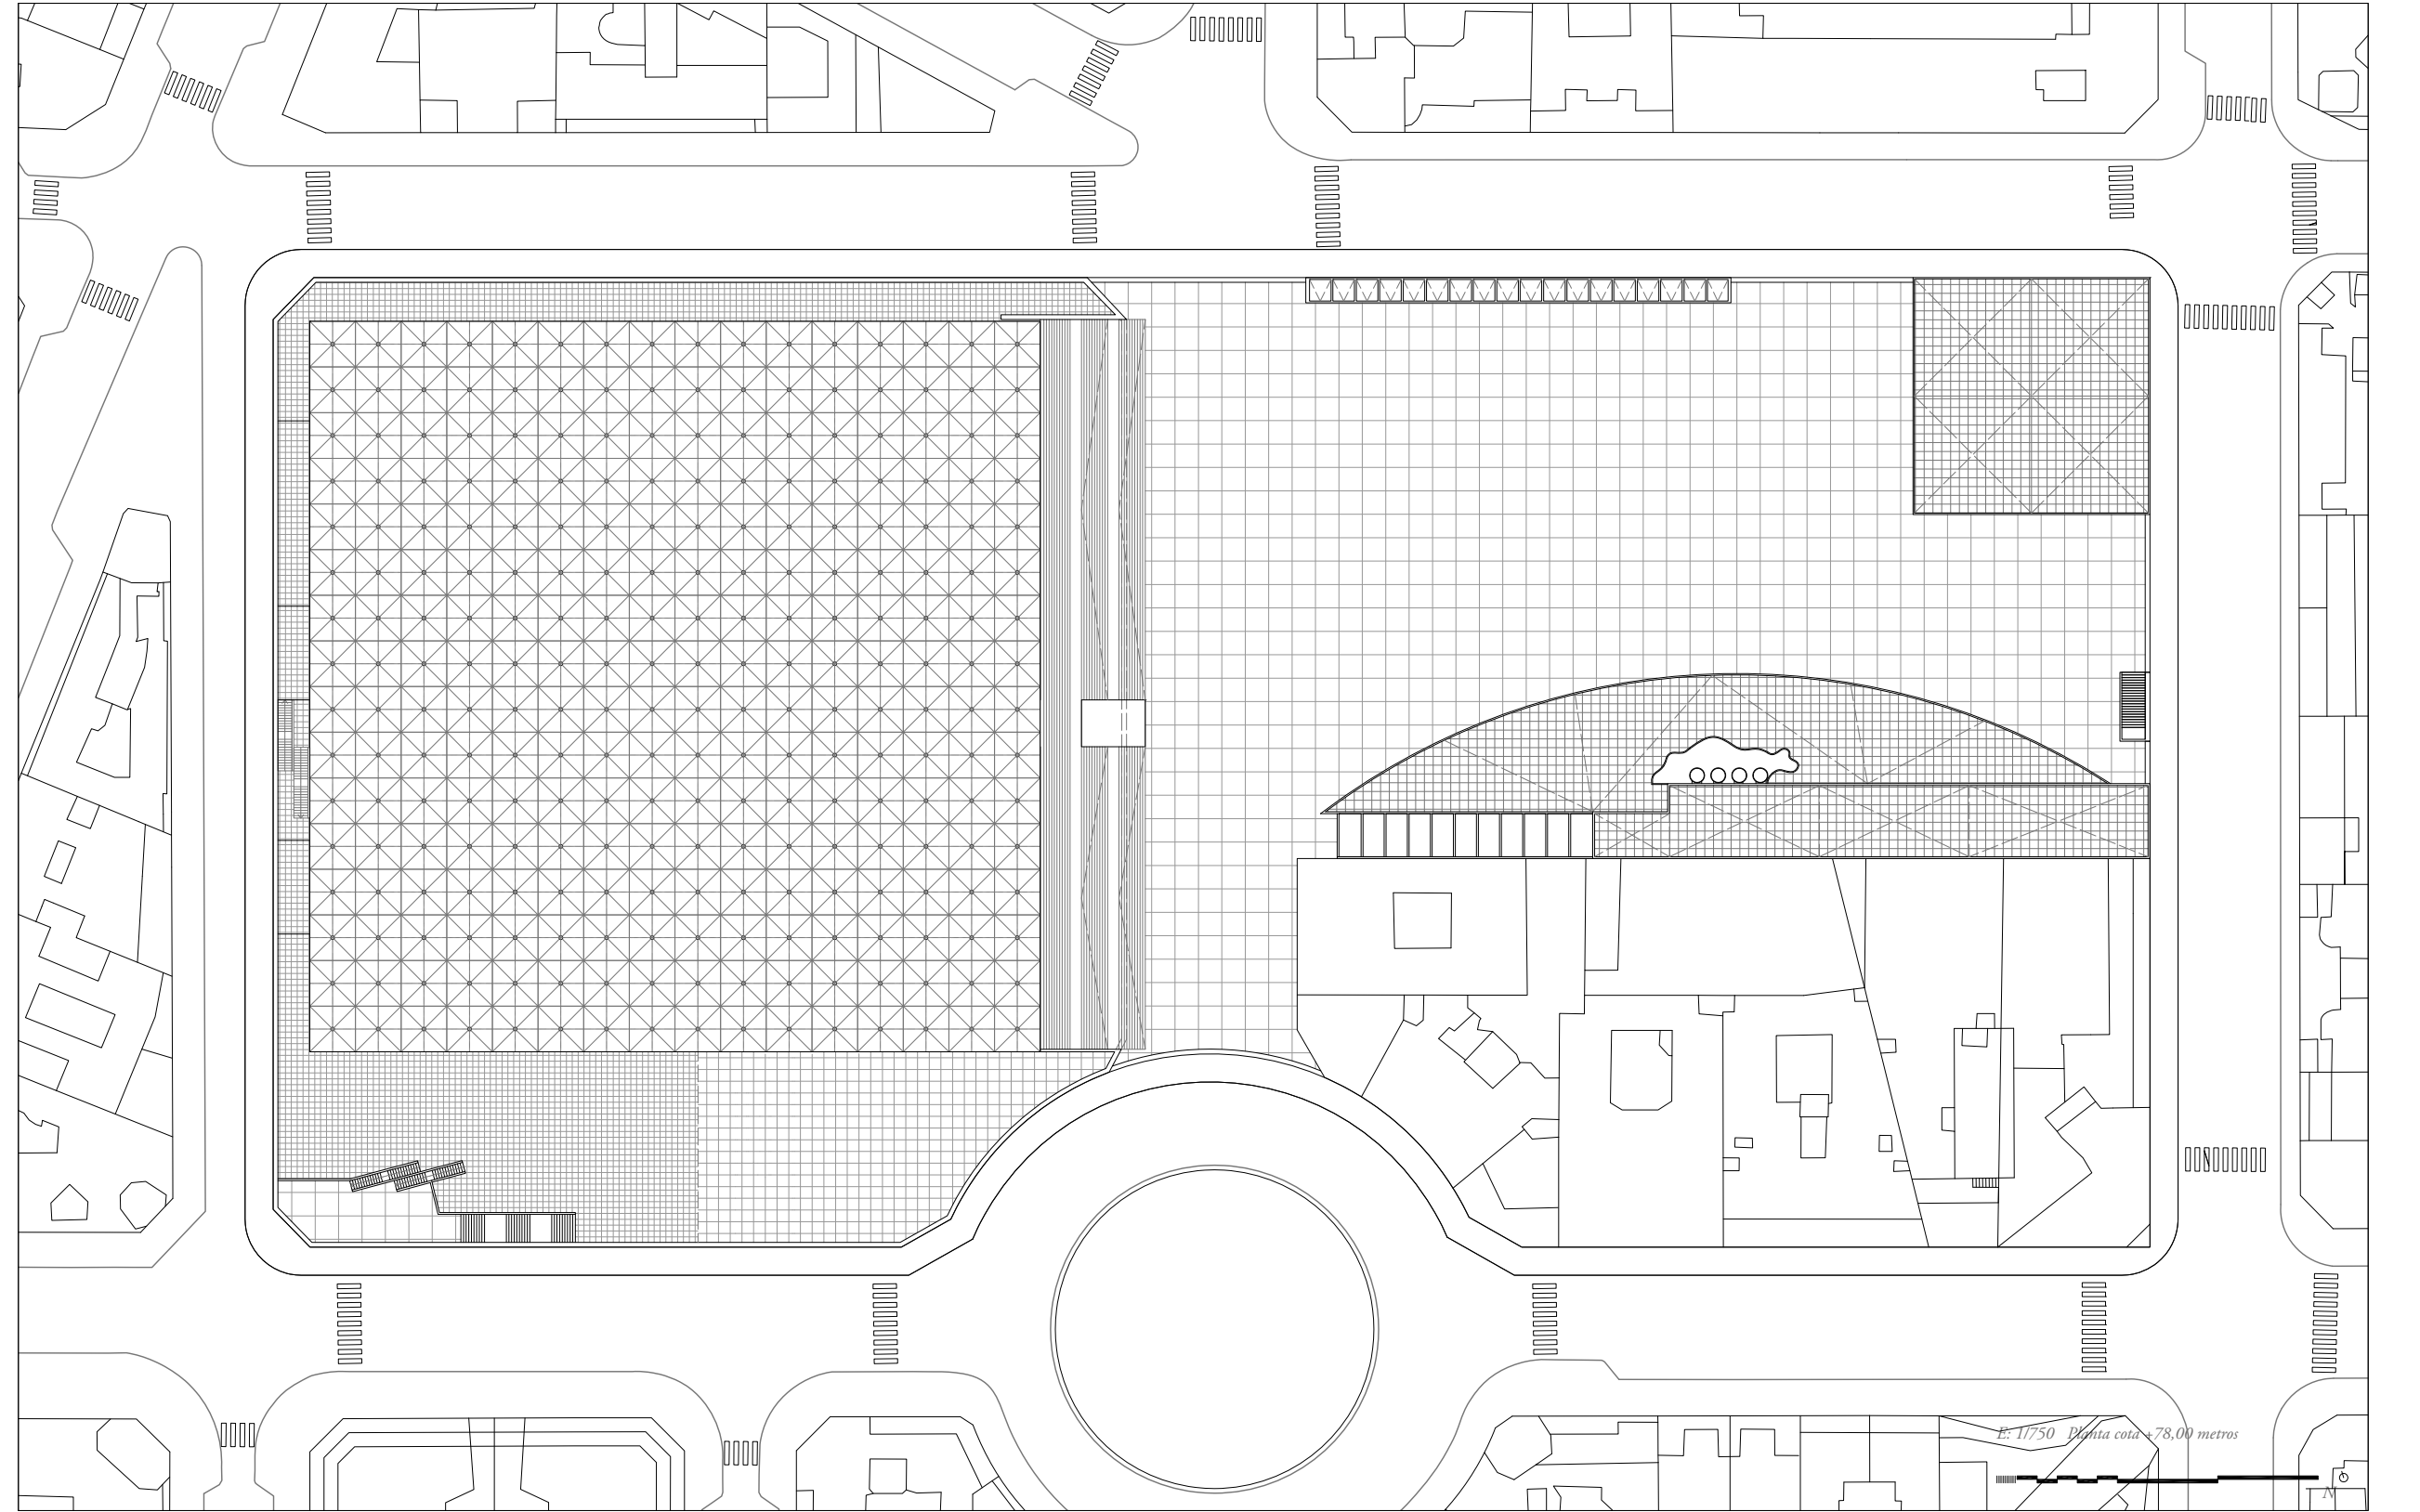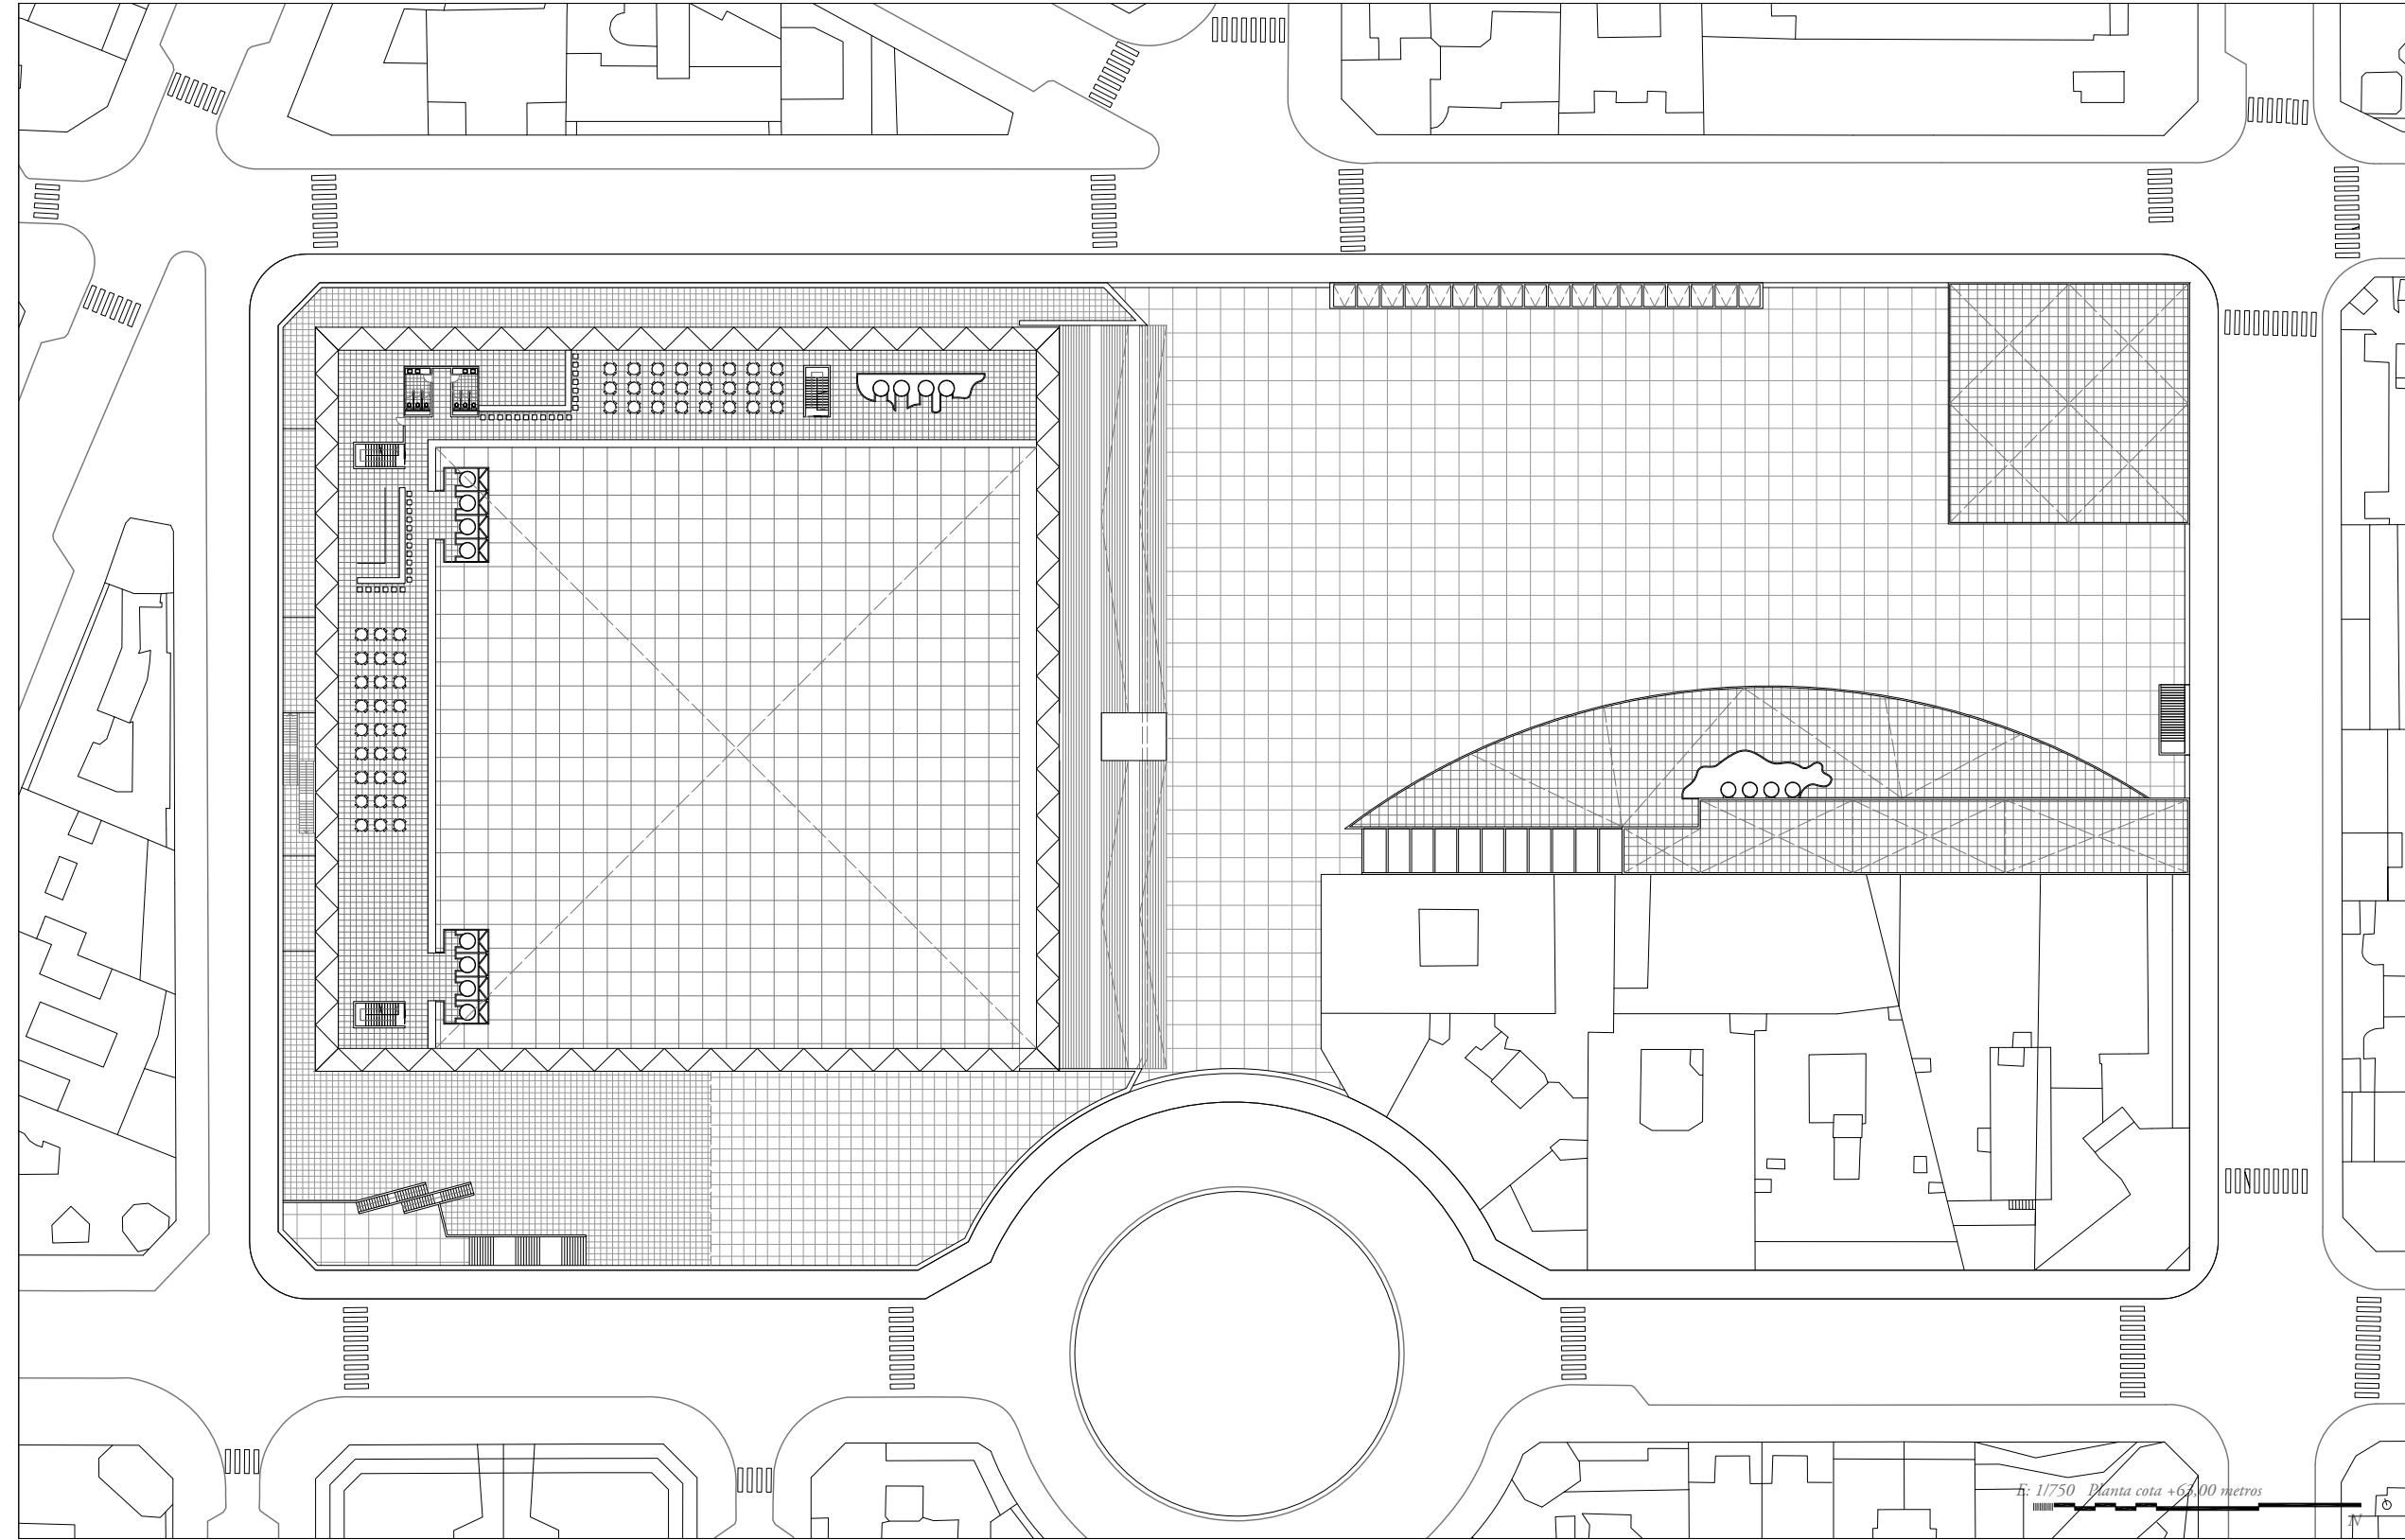


Sección transversal A-A'

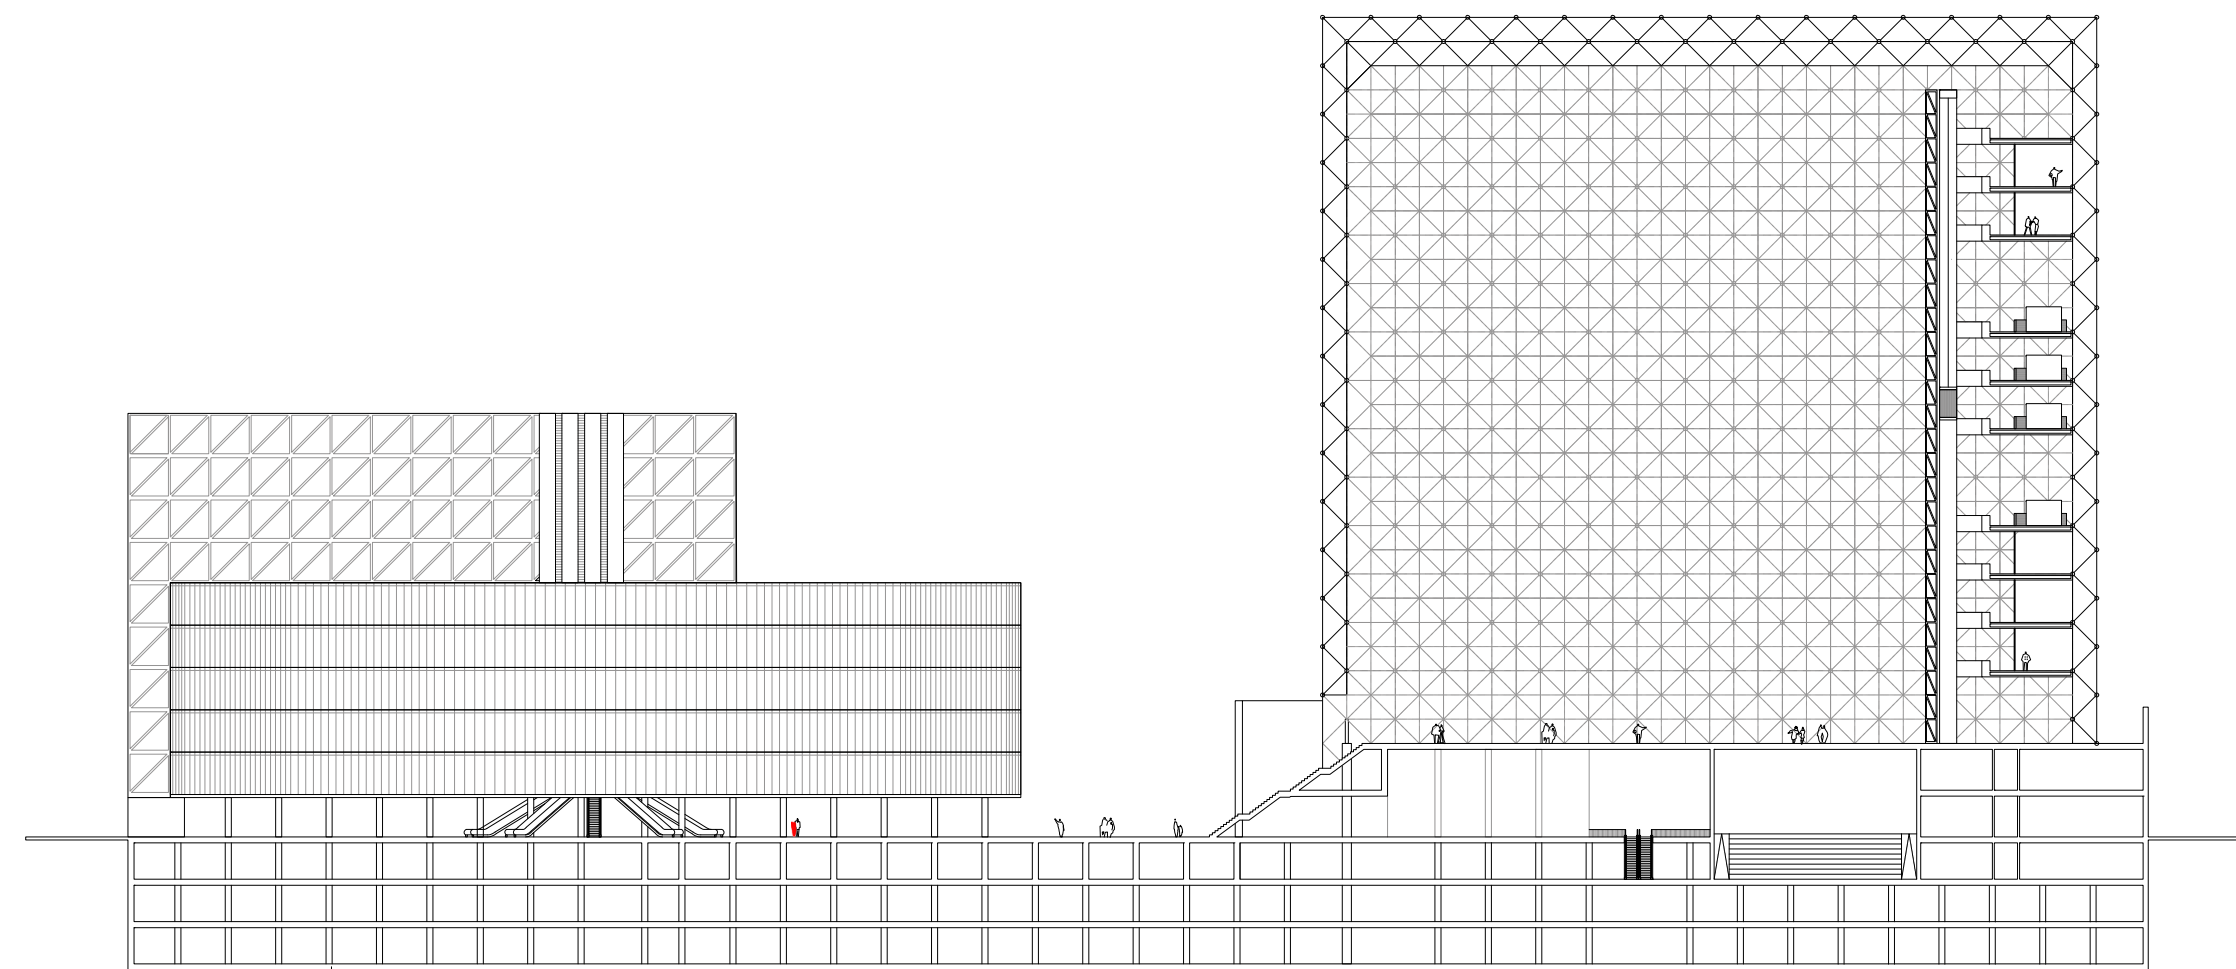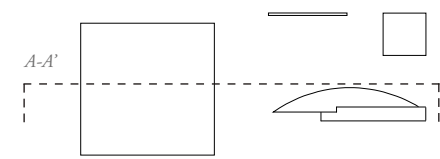

E: 1/750




Alzado sur

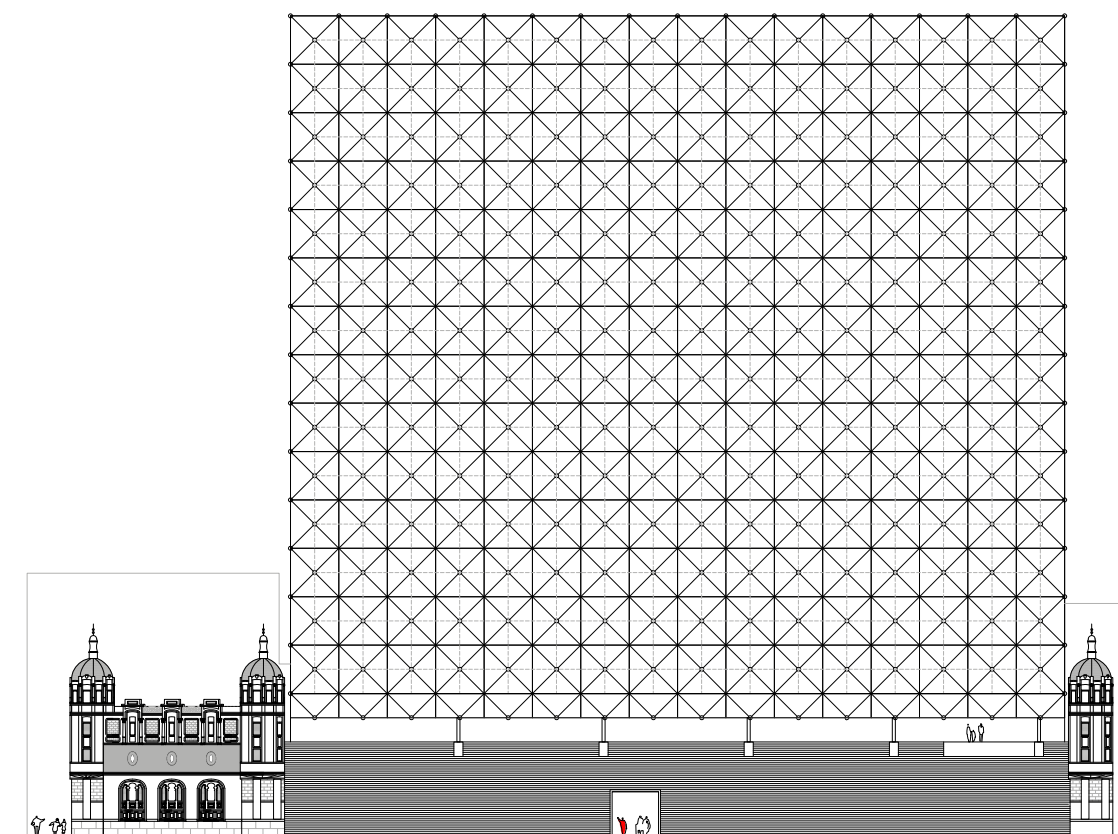

E: 1/750



Alzado norte

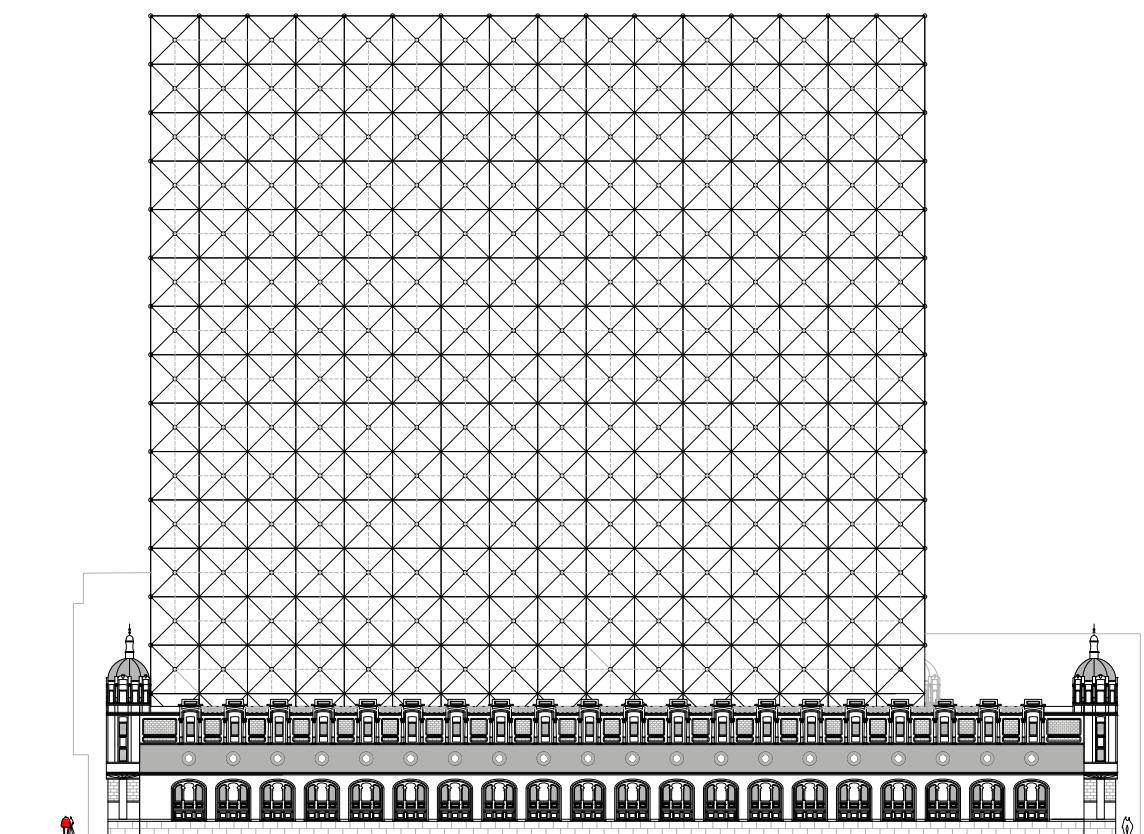

E: 1/750



