


PROYECTO DE TRES EDIFICIOS DE CUATRO  
PLANTAS CON VIVIENDAS SUBVENCIONADAS  
EN ALACUAS = PROPIETARIO = Sr. Ramón Vilabí

• ESCALA = 1:100 •

Valencia Febrero de 1959  
EL ARQUITECTO

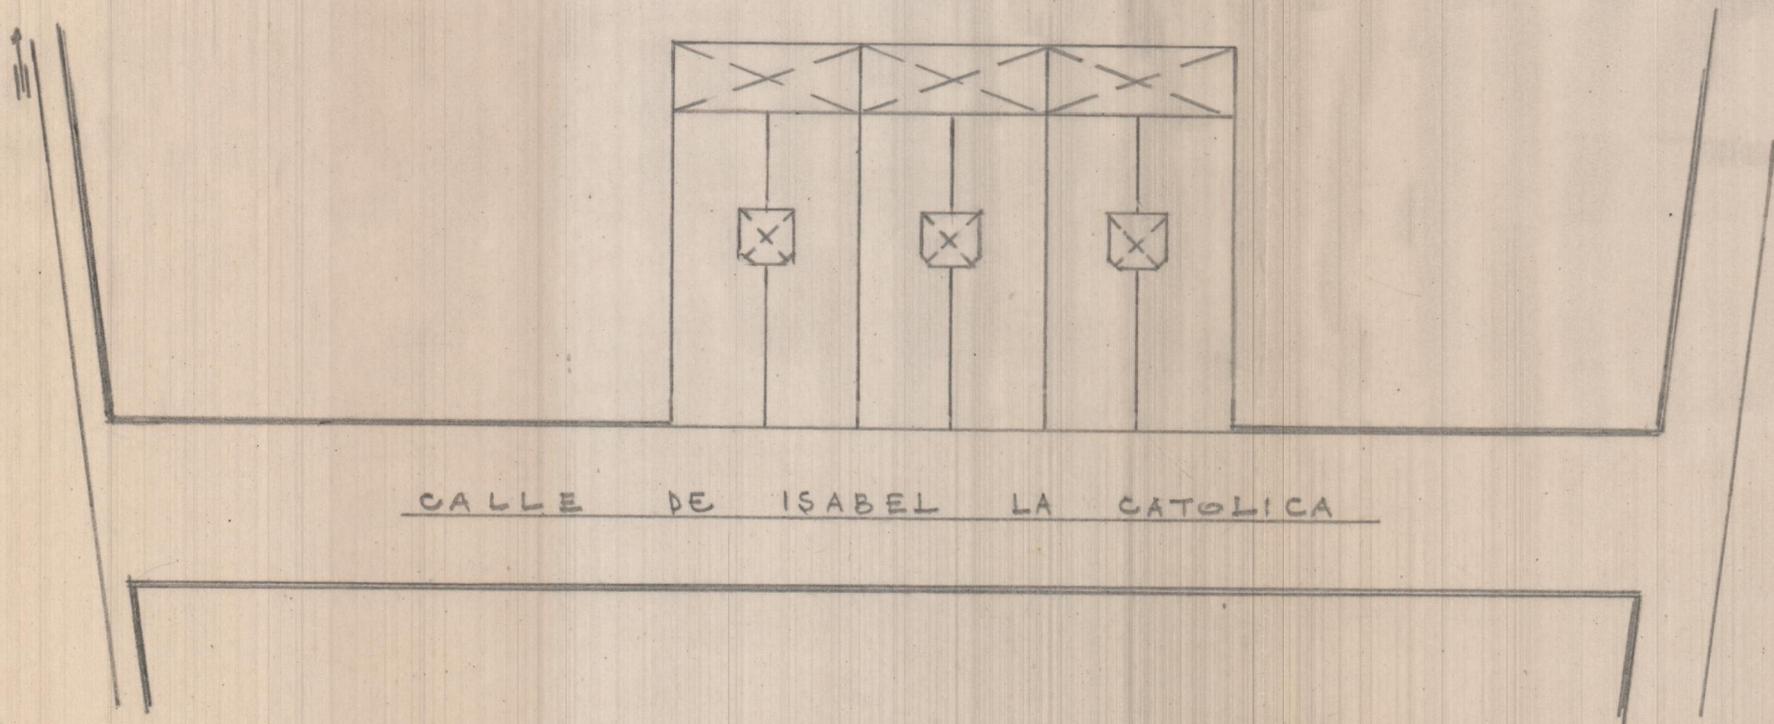

Ampliamiento E=1:400