

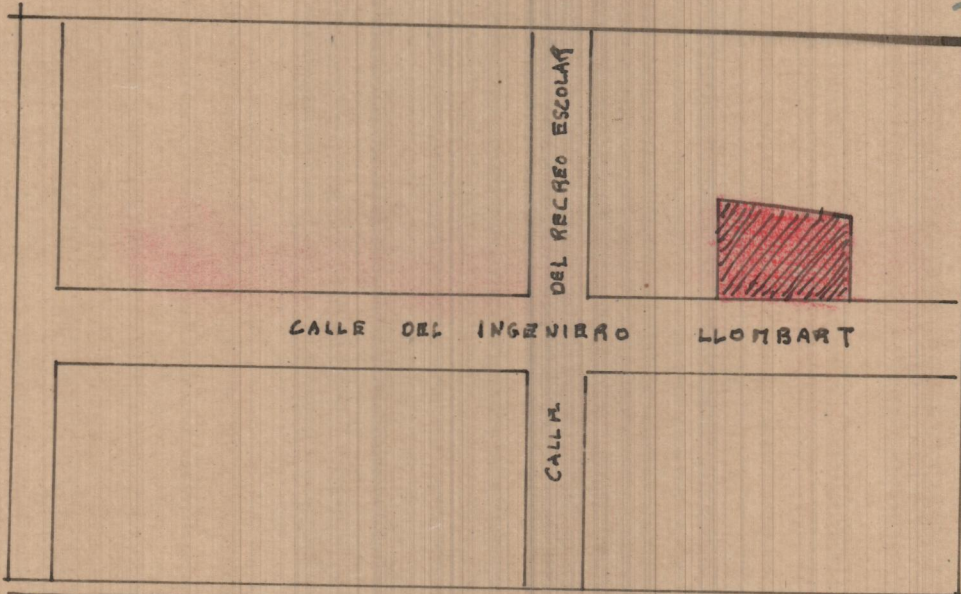


**EDIFICIO PARA D. EMILIO RODRIGO BOSCH
EN MONSERRAT - E. - 1:100**

Valencia y Febrero de 1963
EL ARQUITECTO

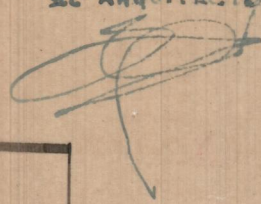

EMPLAZAMIENTO - E. - 1:1000

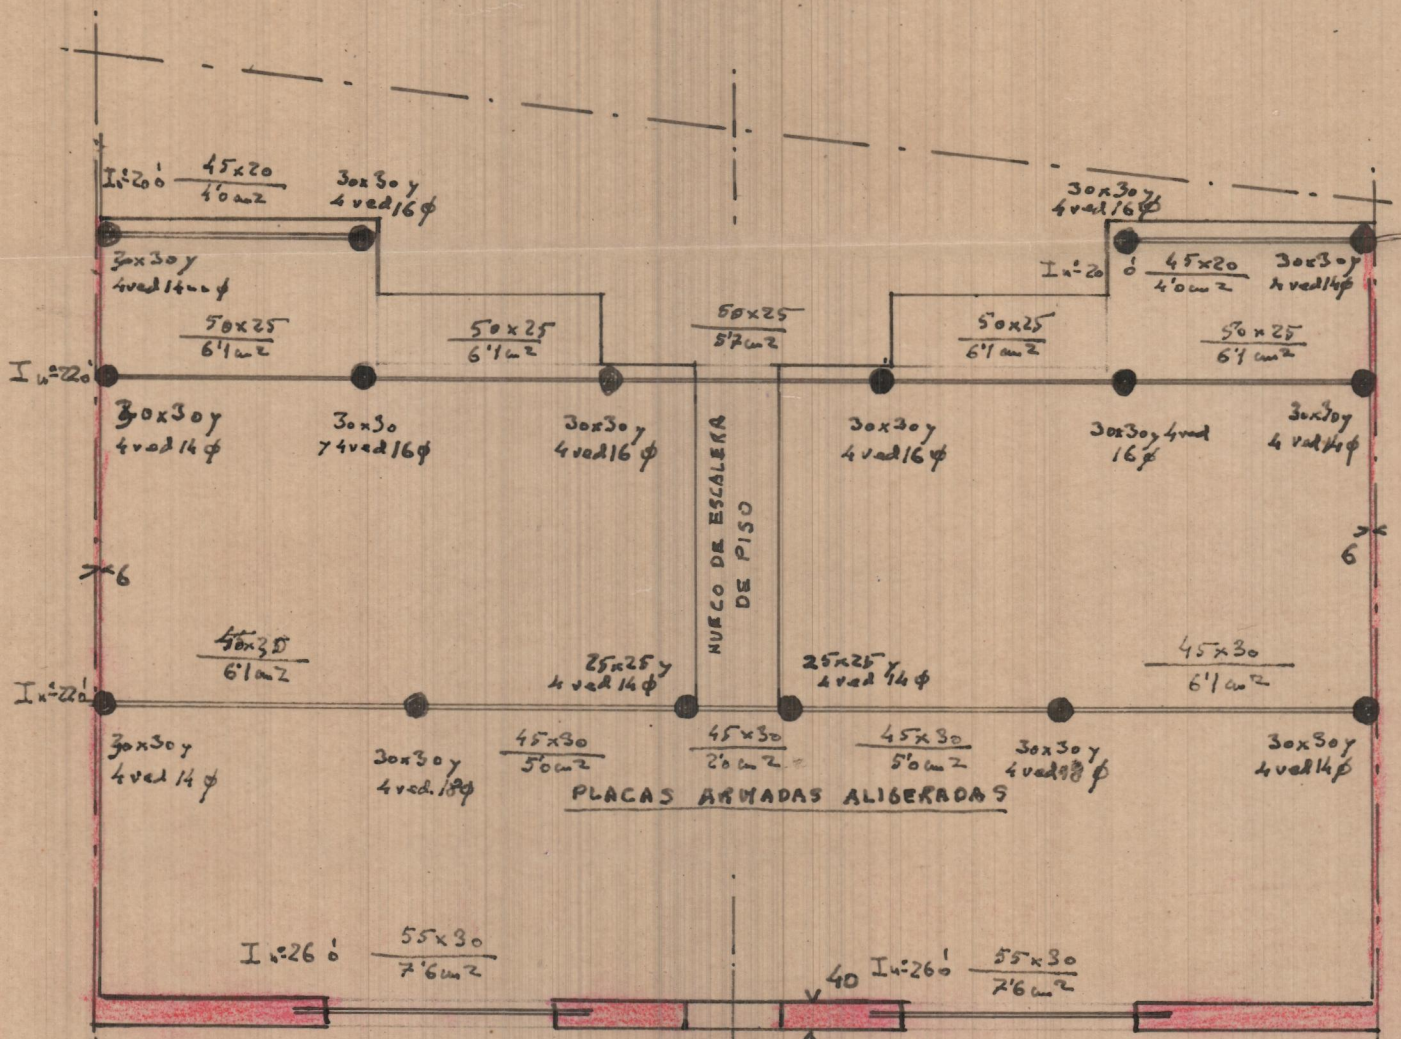

ESTRUCTURA DE PISO Y CUBIERTA