




EDIFICIO EN JATIBA
 PARA D. EUGENIO BLASCO
 ESCALA=1:100

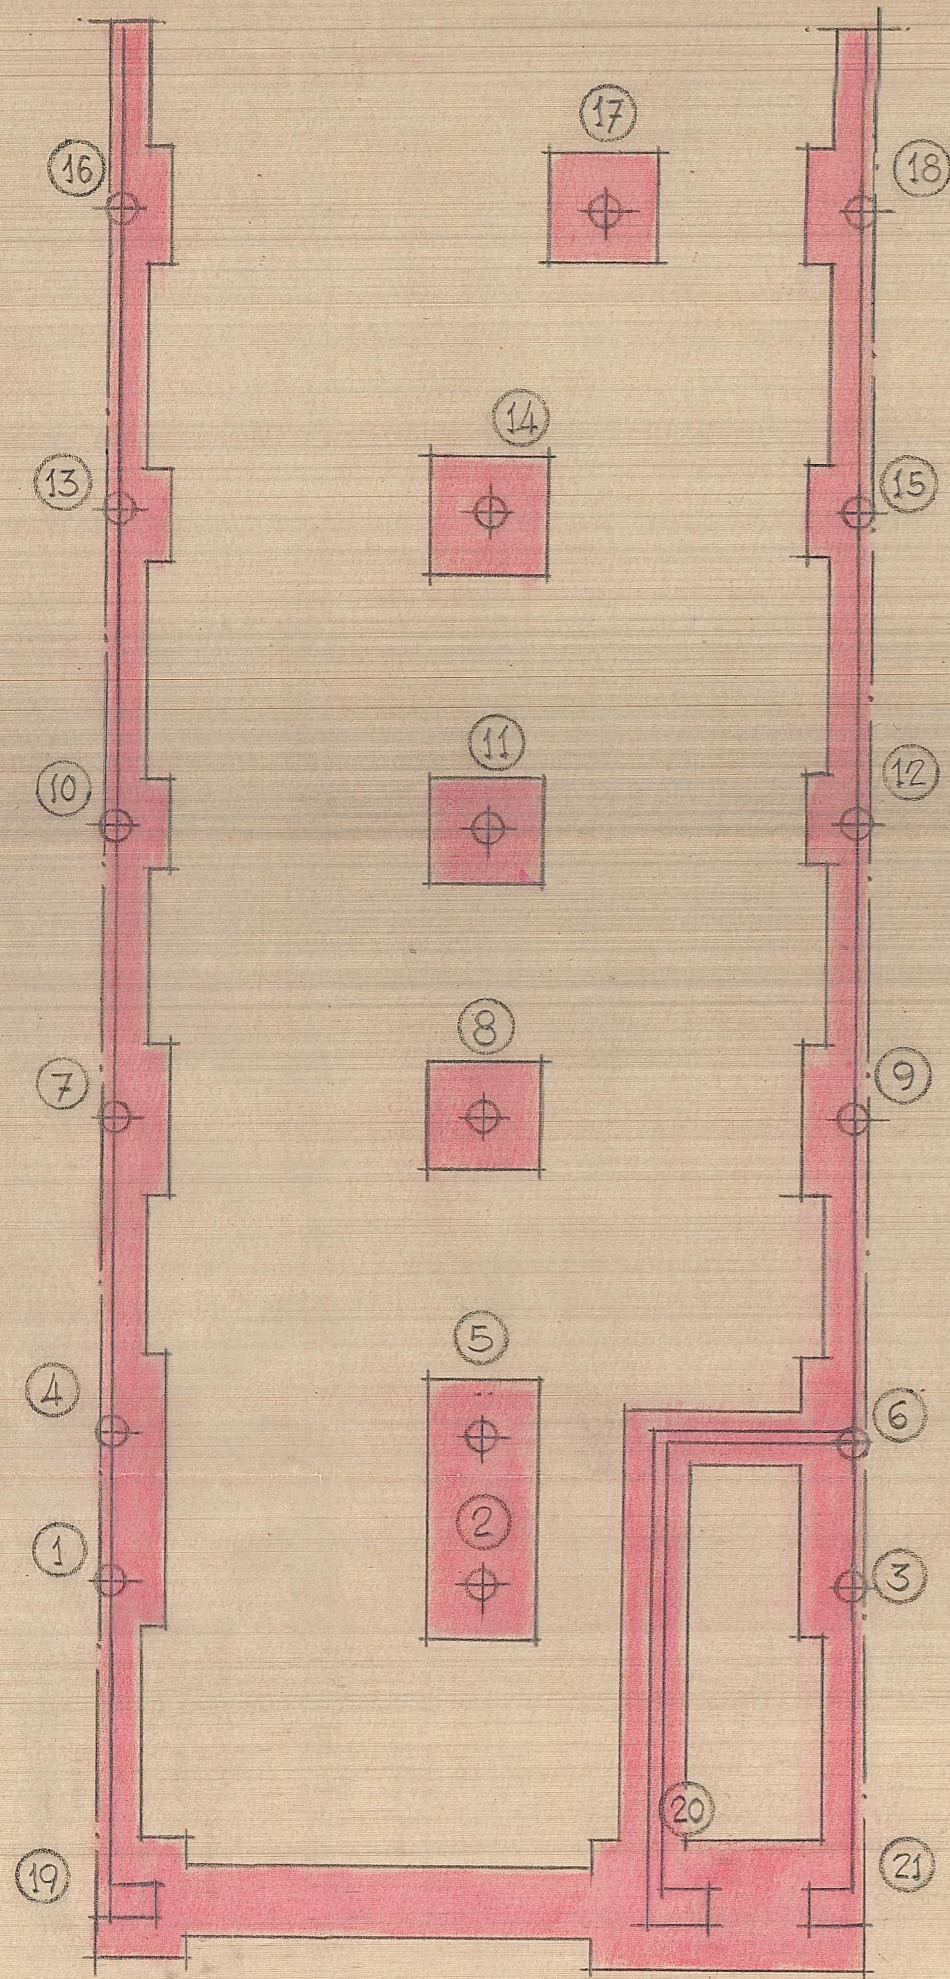

Plano de cimentación y pies derechos

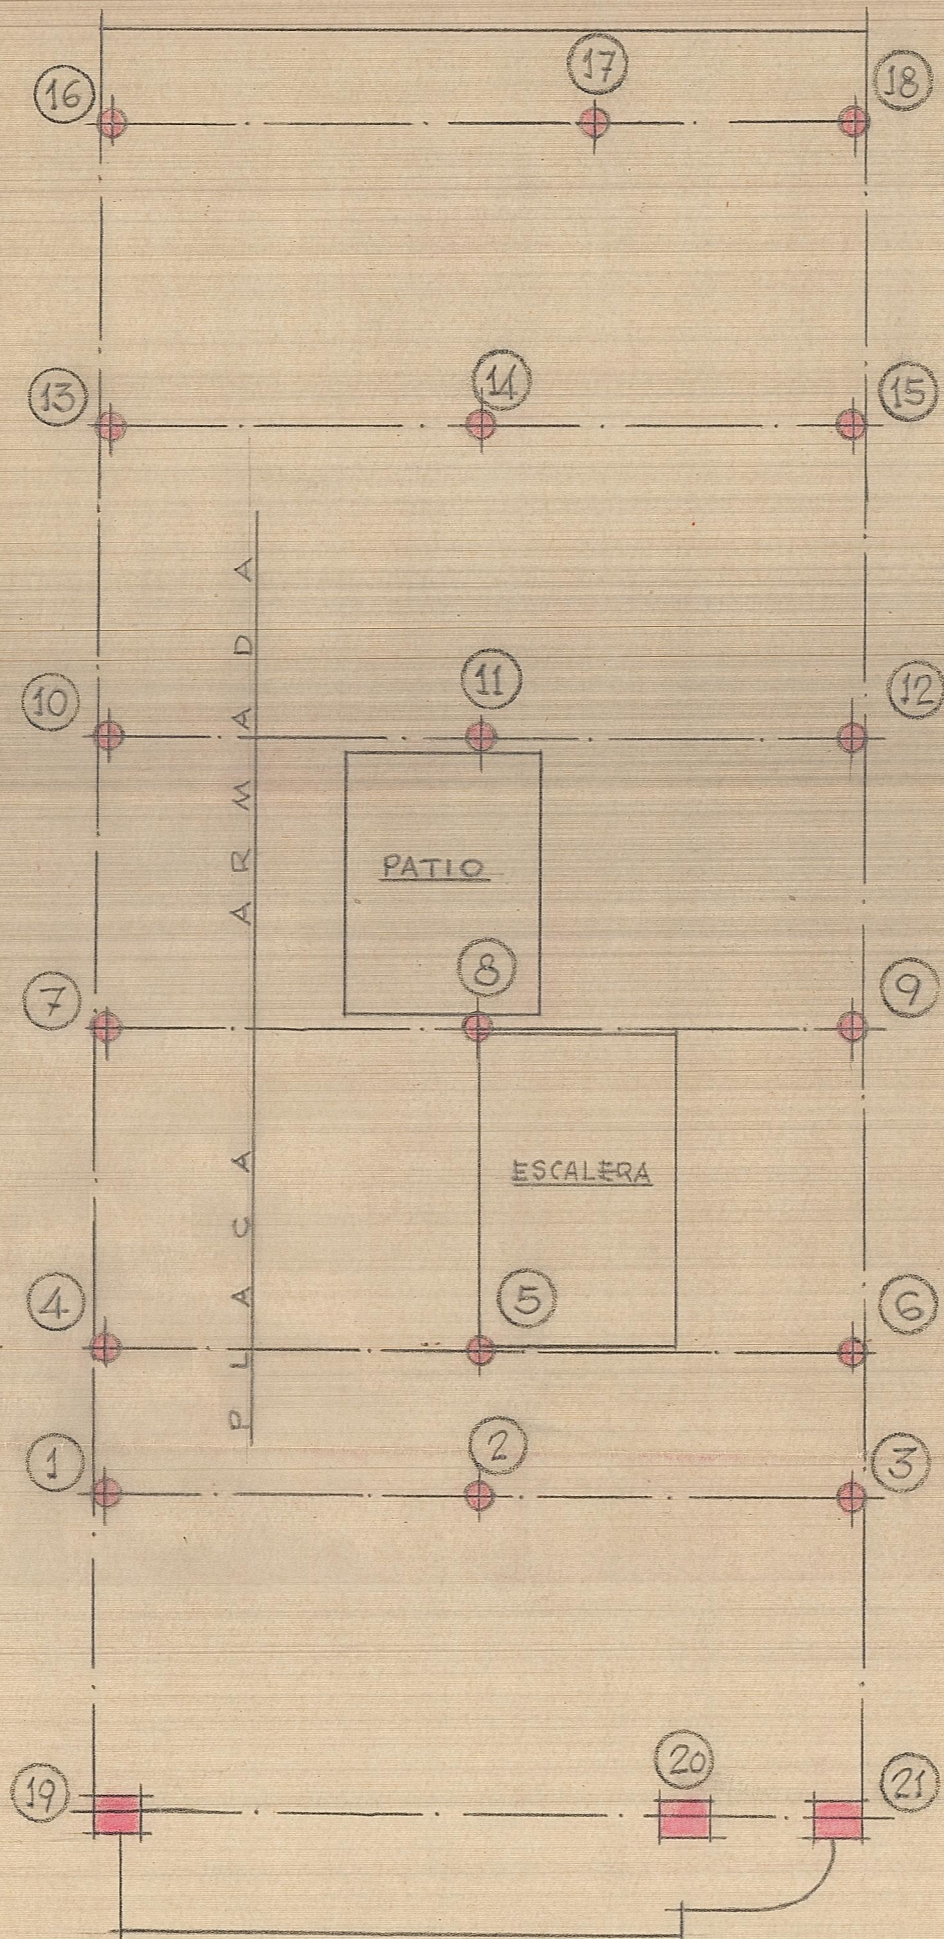

Entramado de 1ª 2ª y 3ª plantas

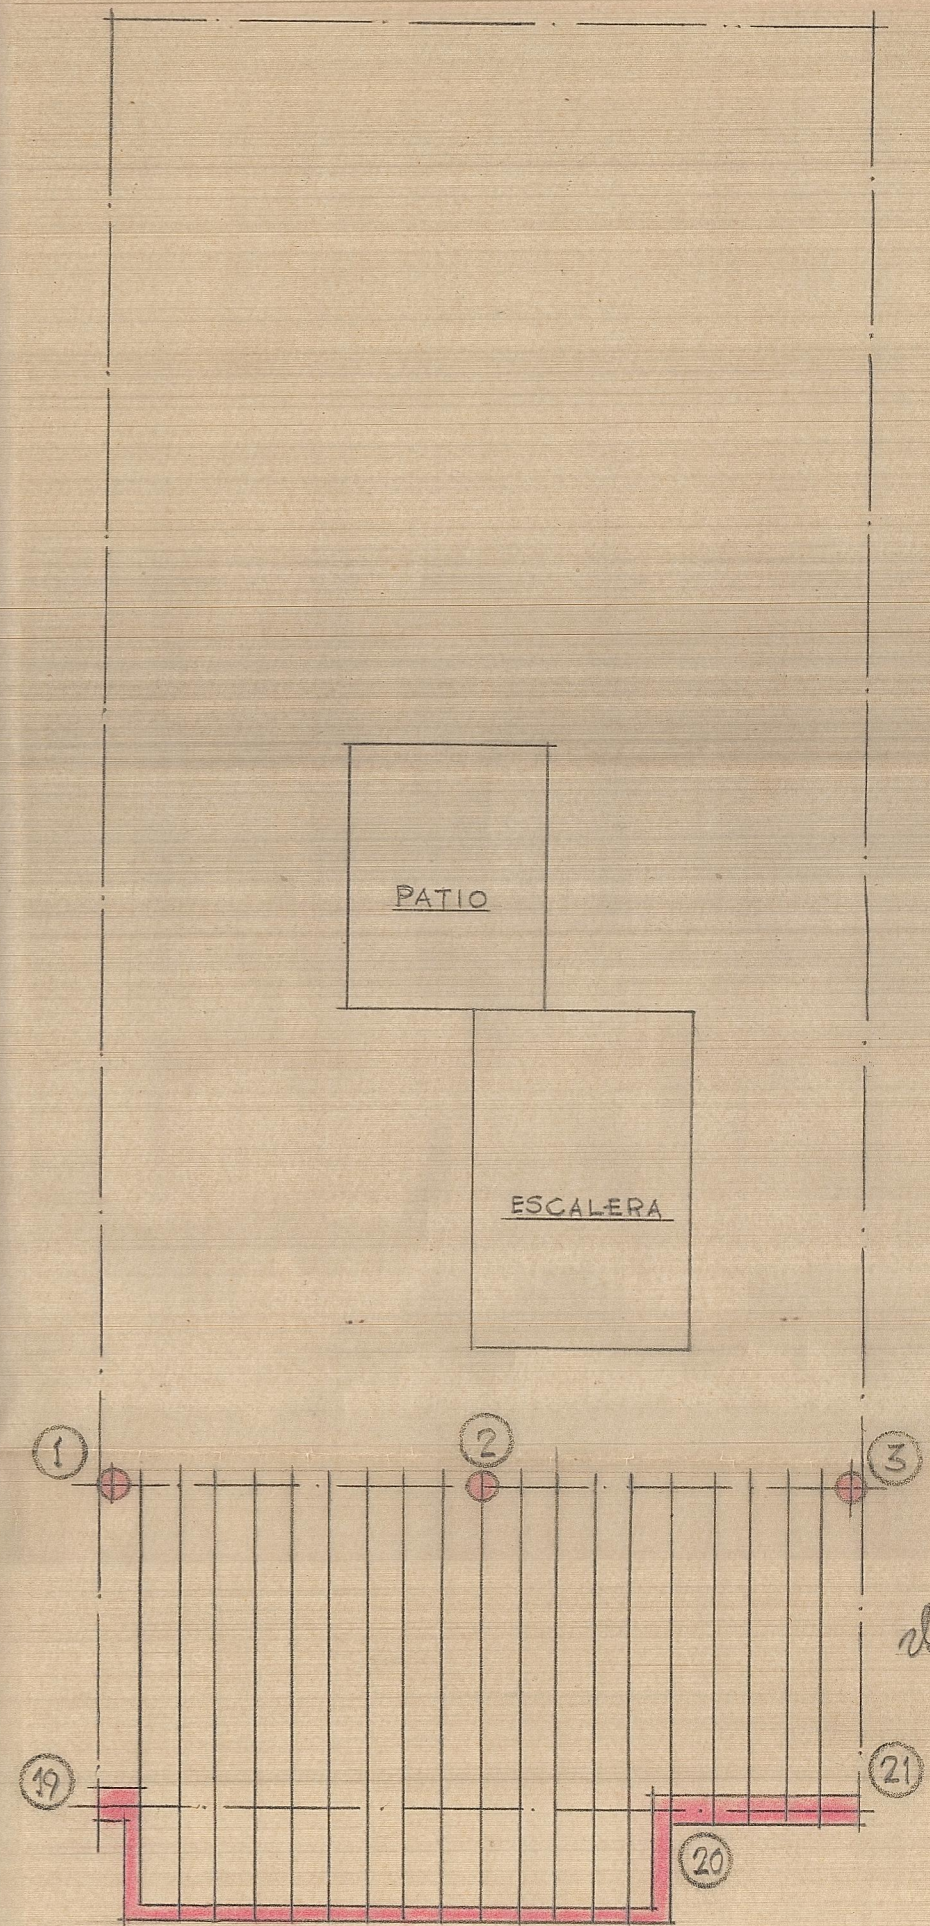

Entramado de la 4ª planta

Valencia Abril 1951
 EL ARQUITECTO