



EDIFICIO EN JATIBA
PARA D. EUGENIO BLASCO

ESCALA=1:100

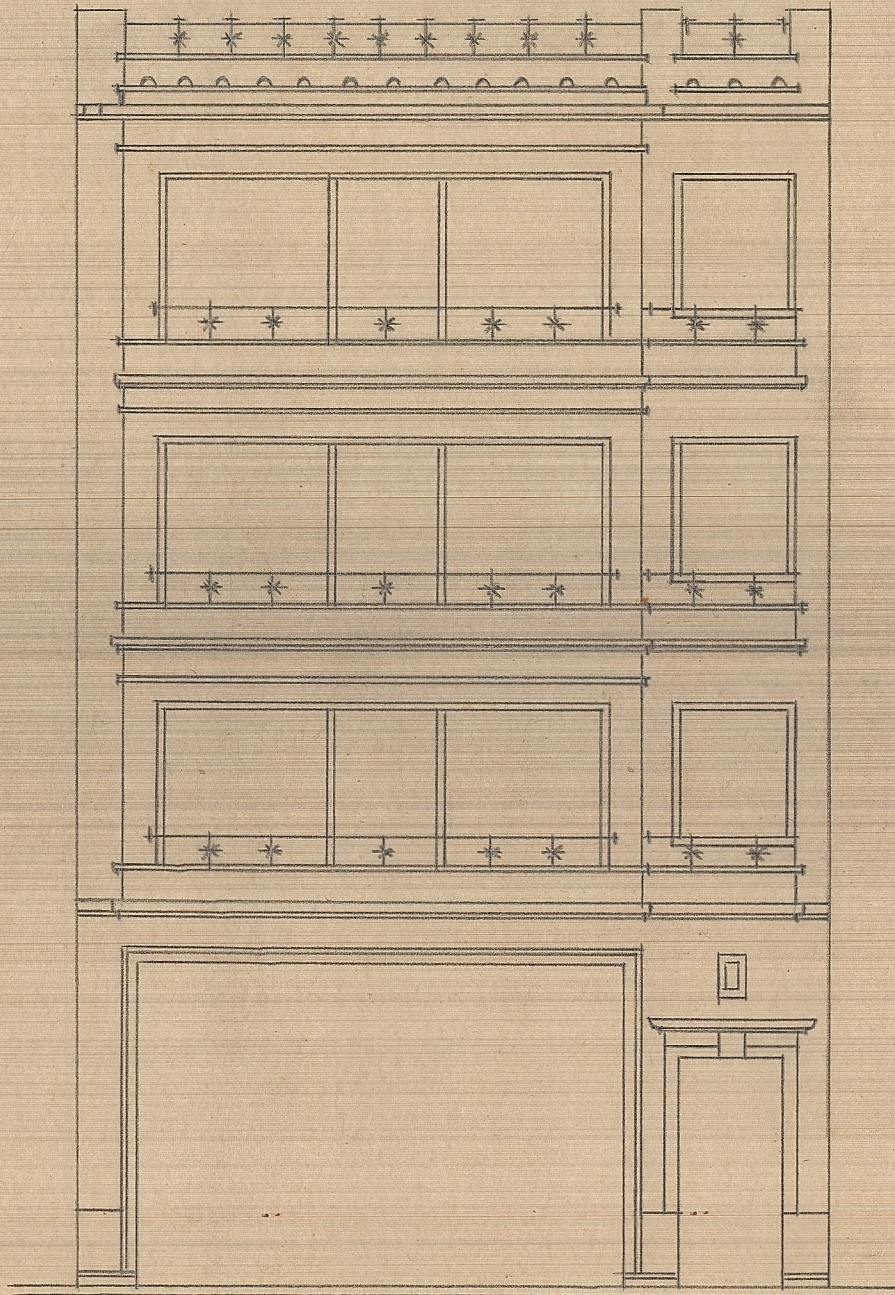

FRENTE

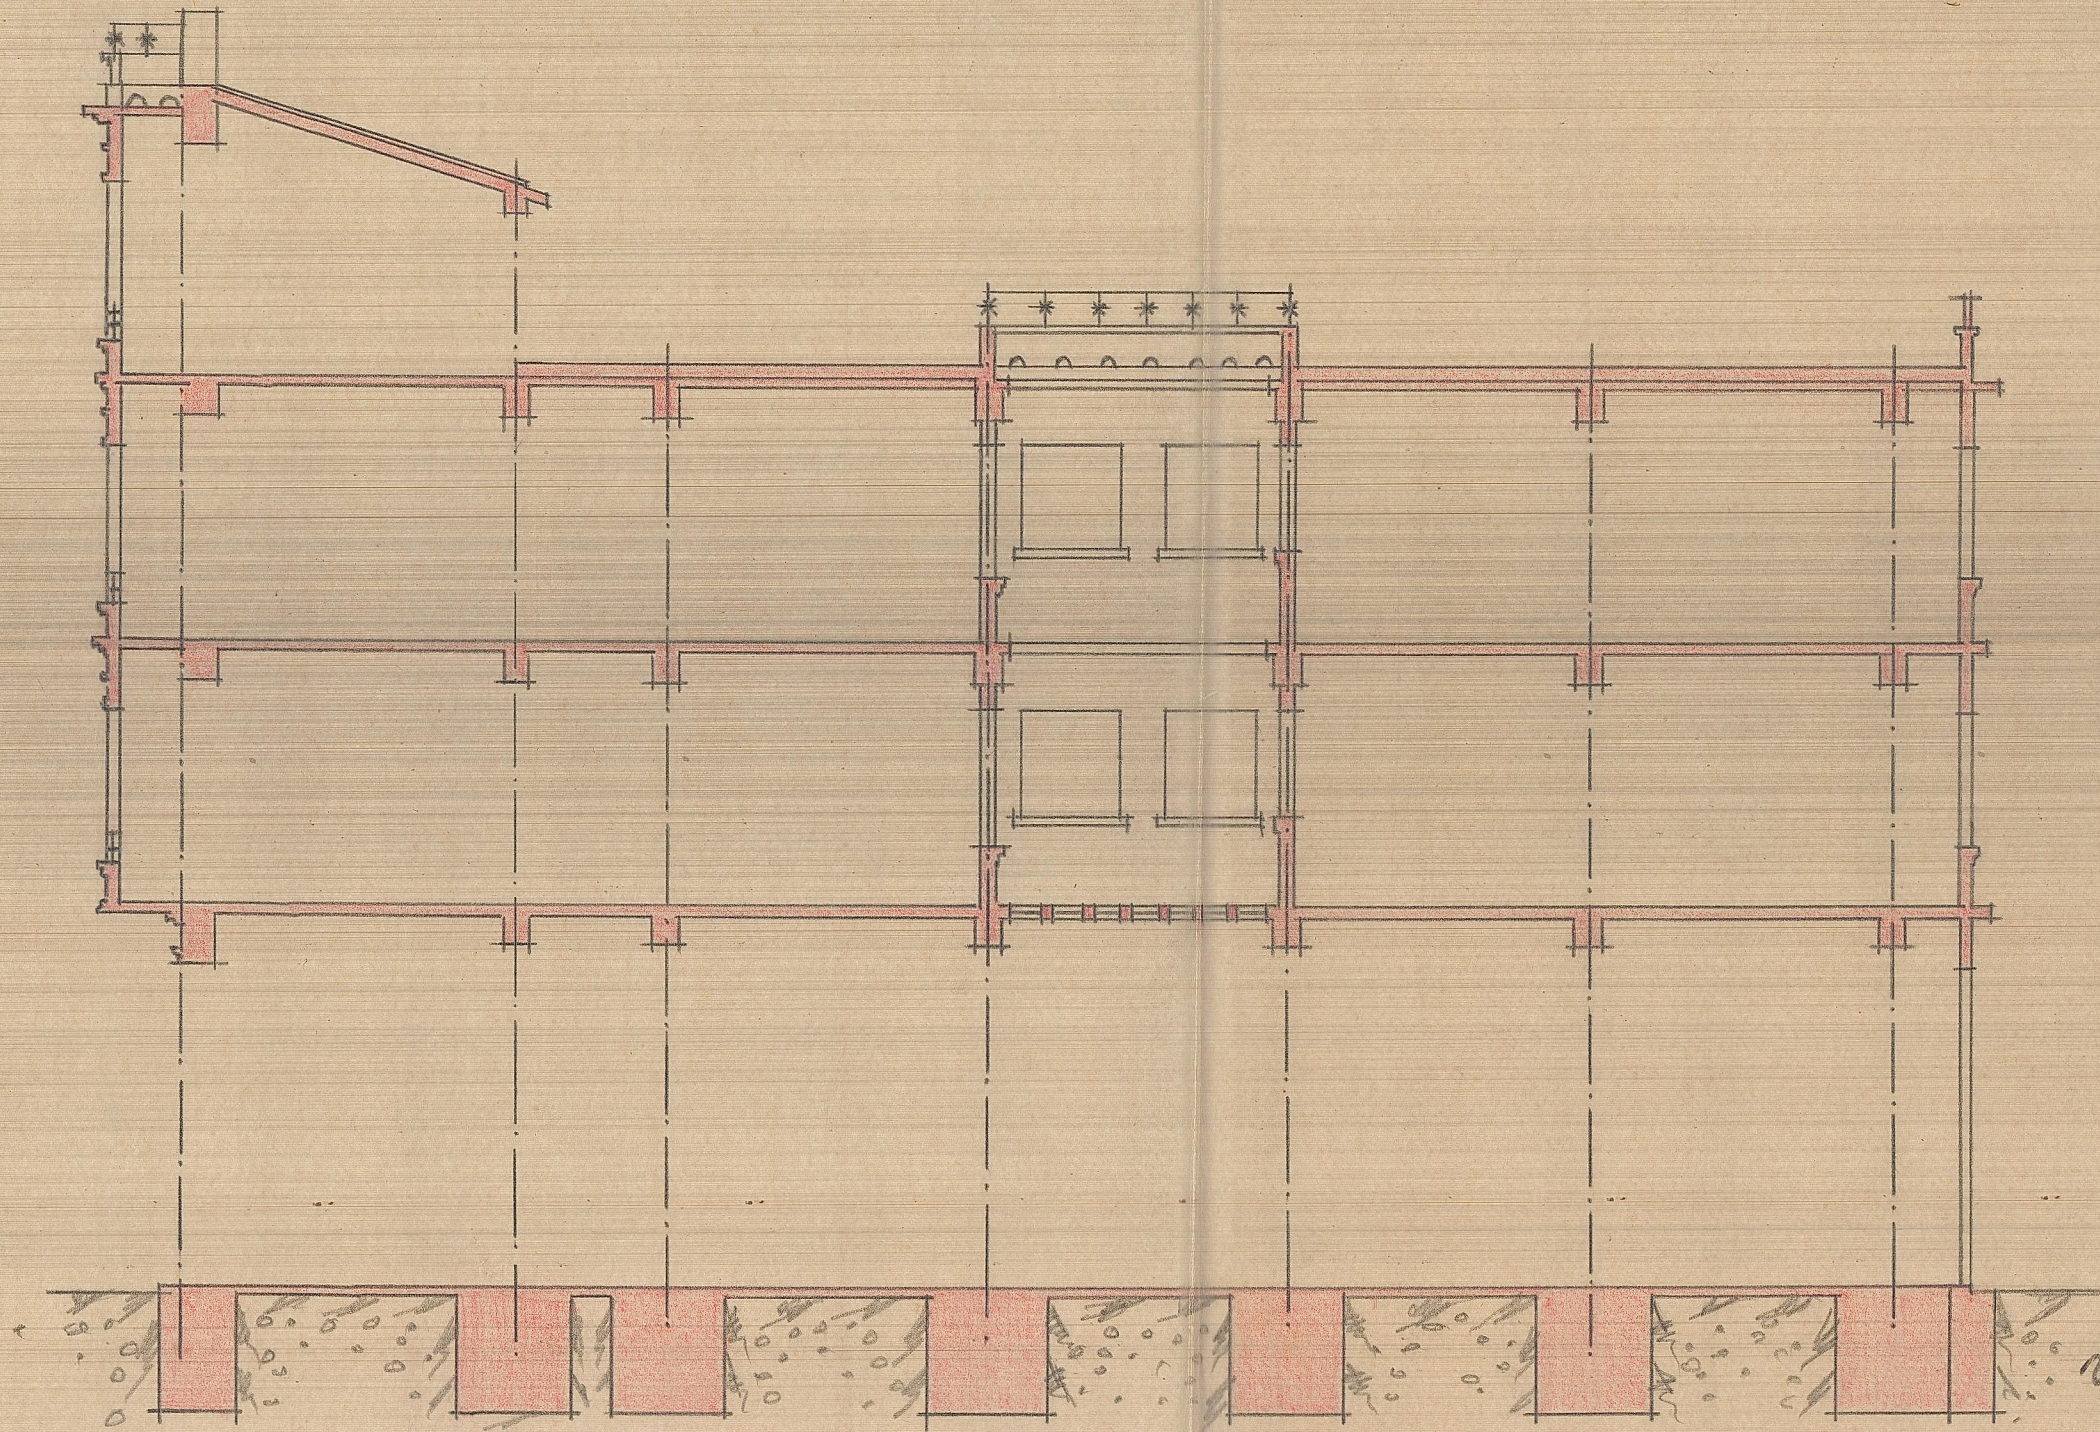

SECCION LONGITUDINAL

Valencia Abril 1951
EL ARQUITECTO