




EDIFICIO EN JATIBA
PARA D. EUGENIO BLASCO

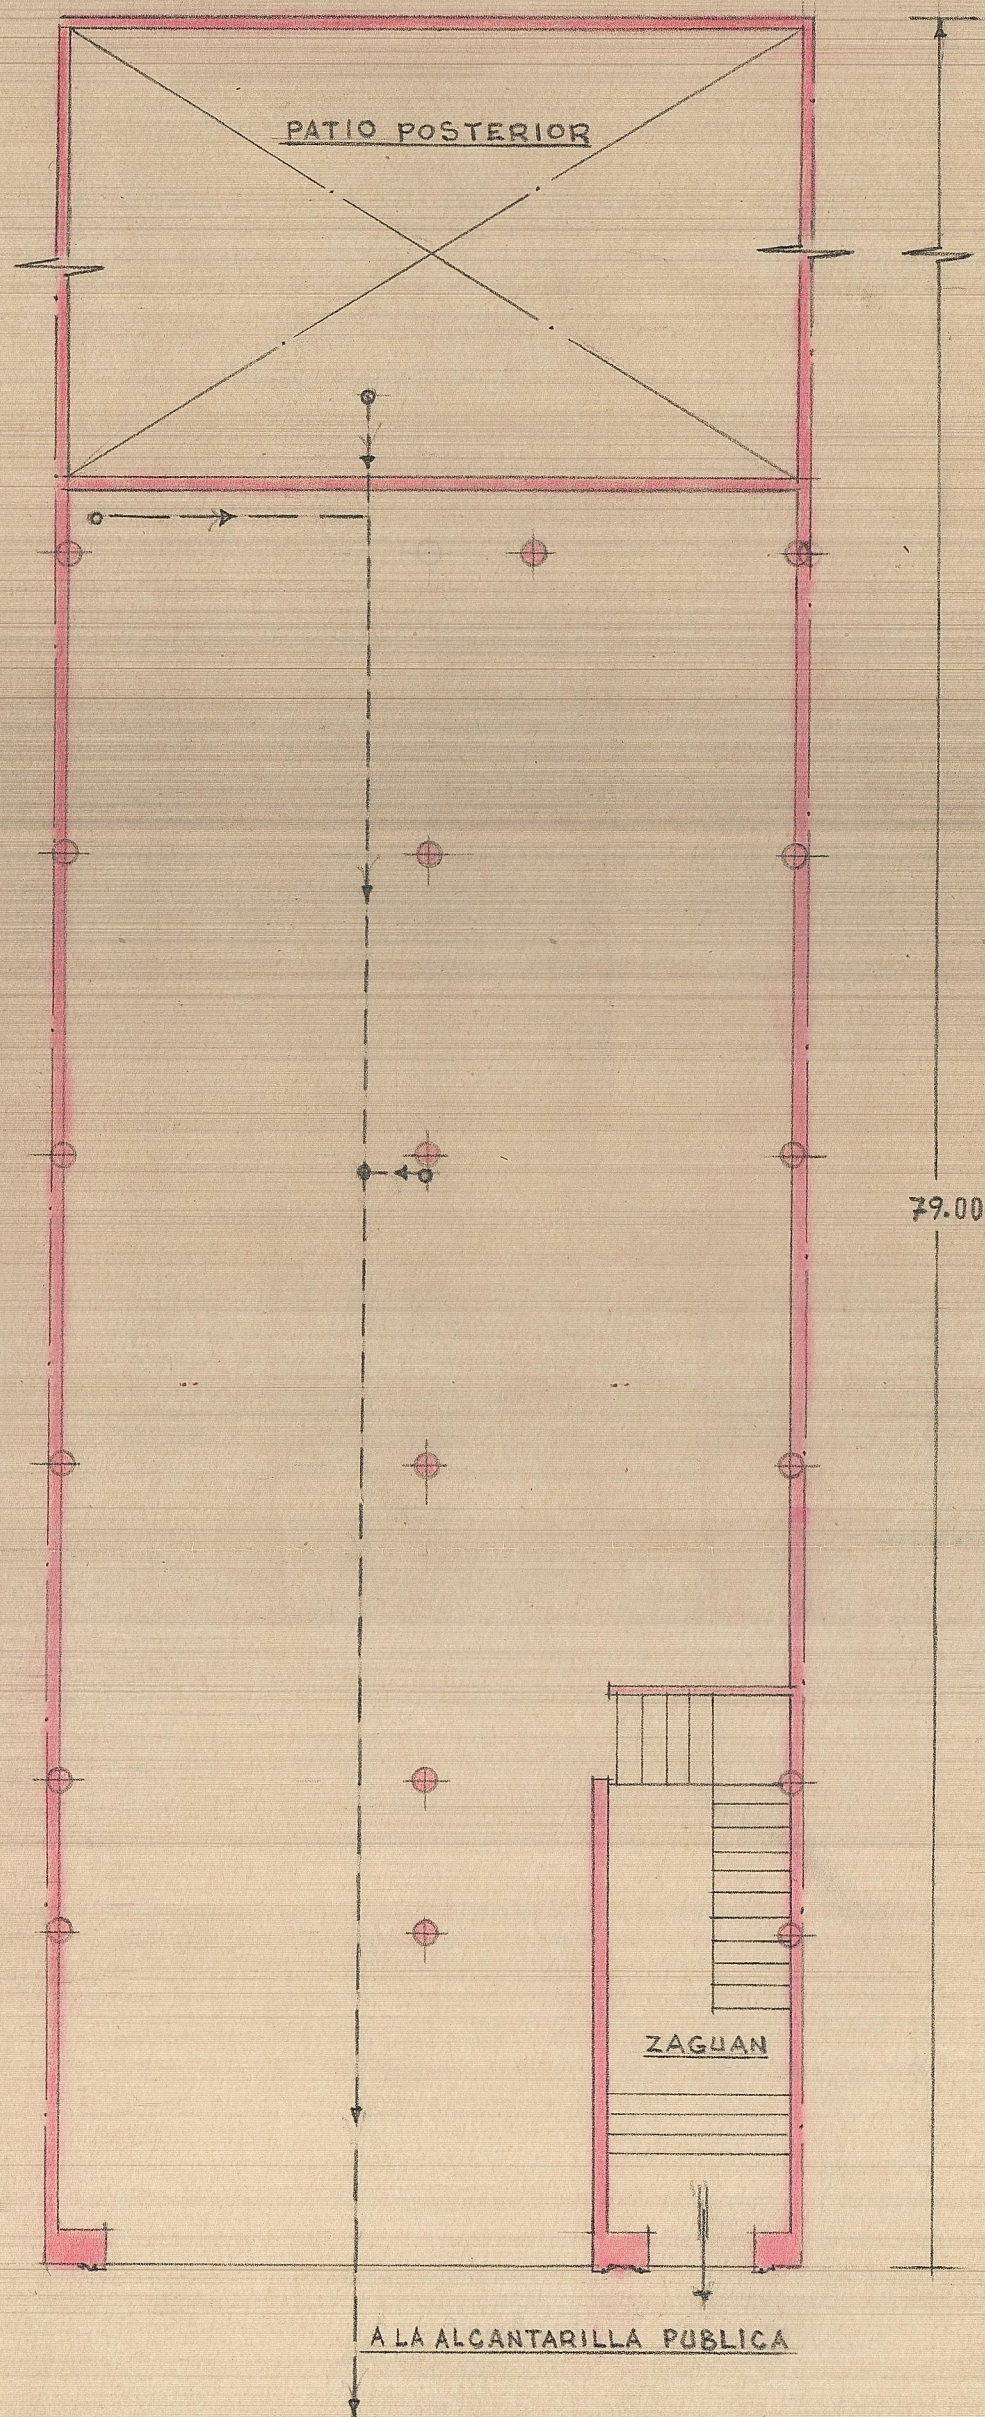

Planta baja y desván

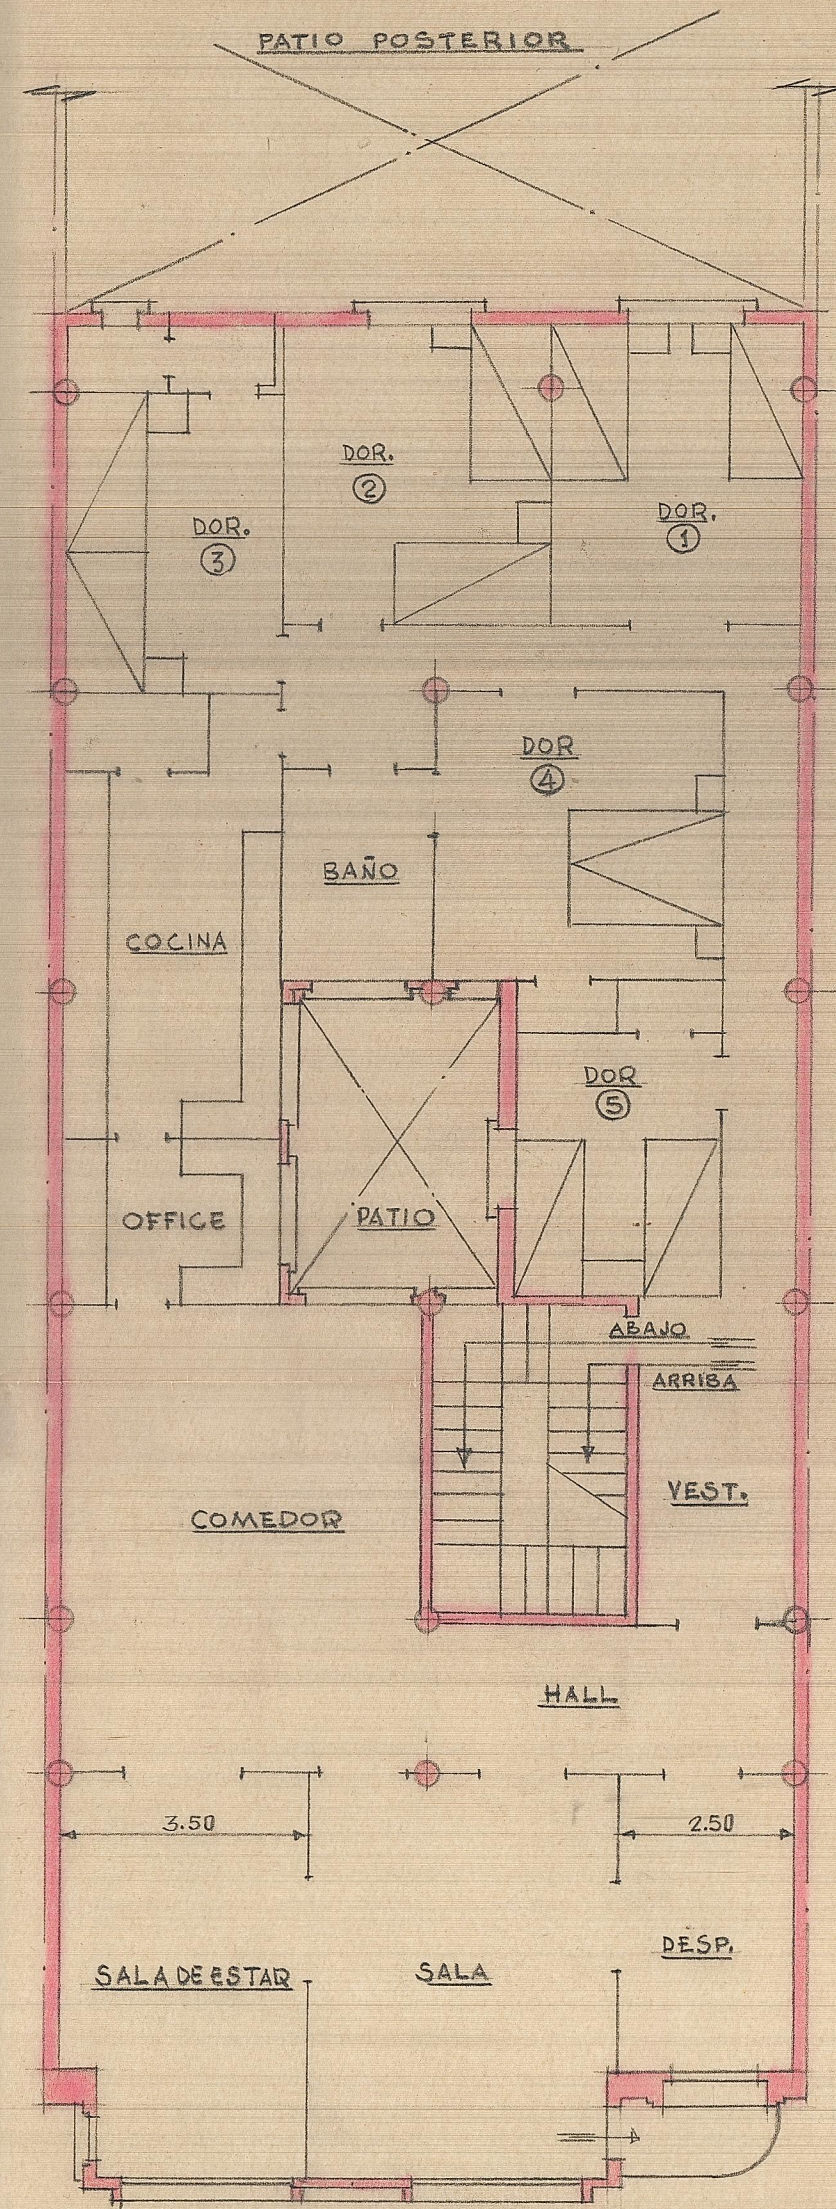

Planta de viviendas

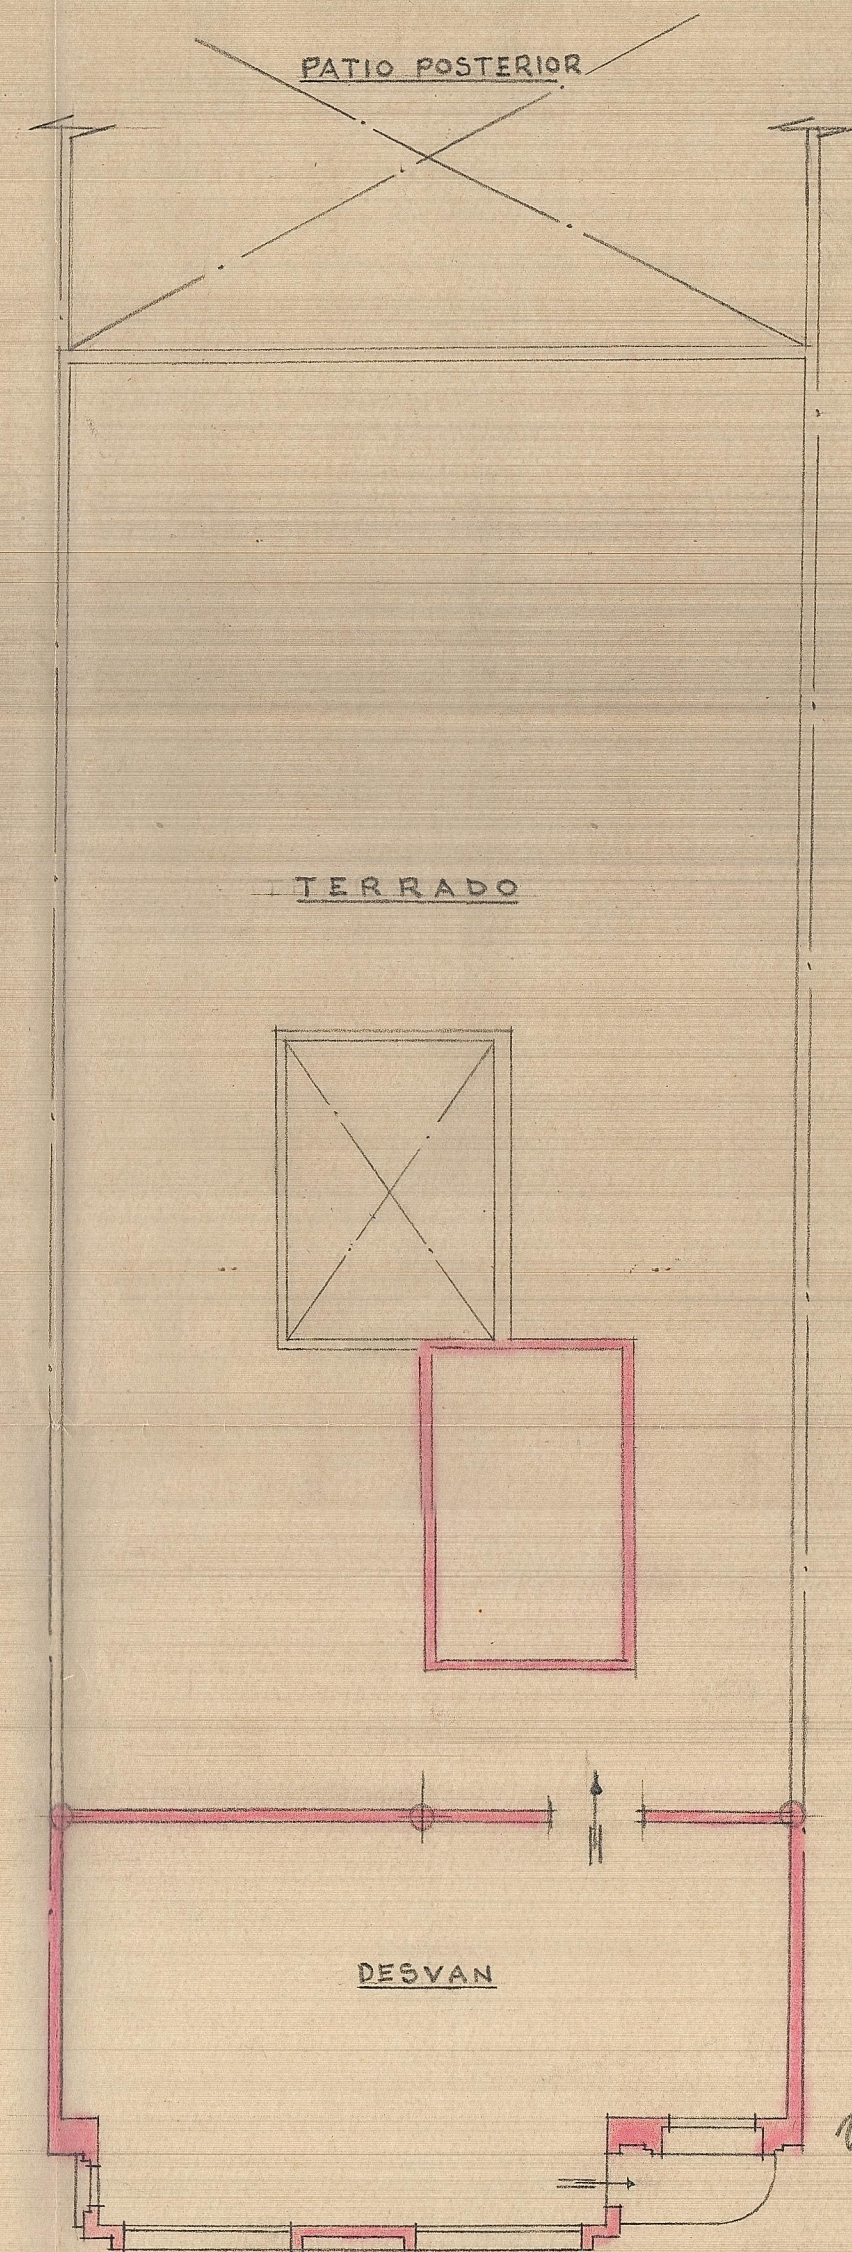

Ultima planta con el terrado

ESCALA=1:100

Valencia, Abril 1951
EL ARQUITECTO