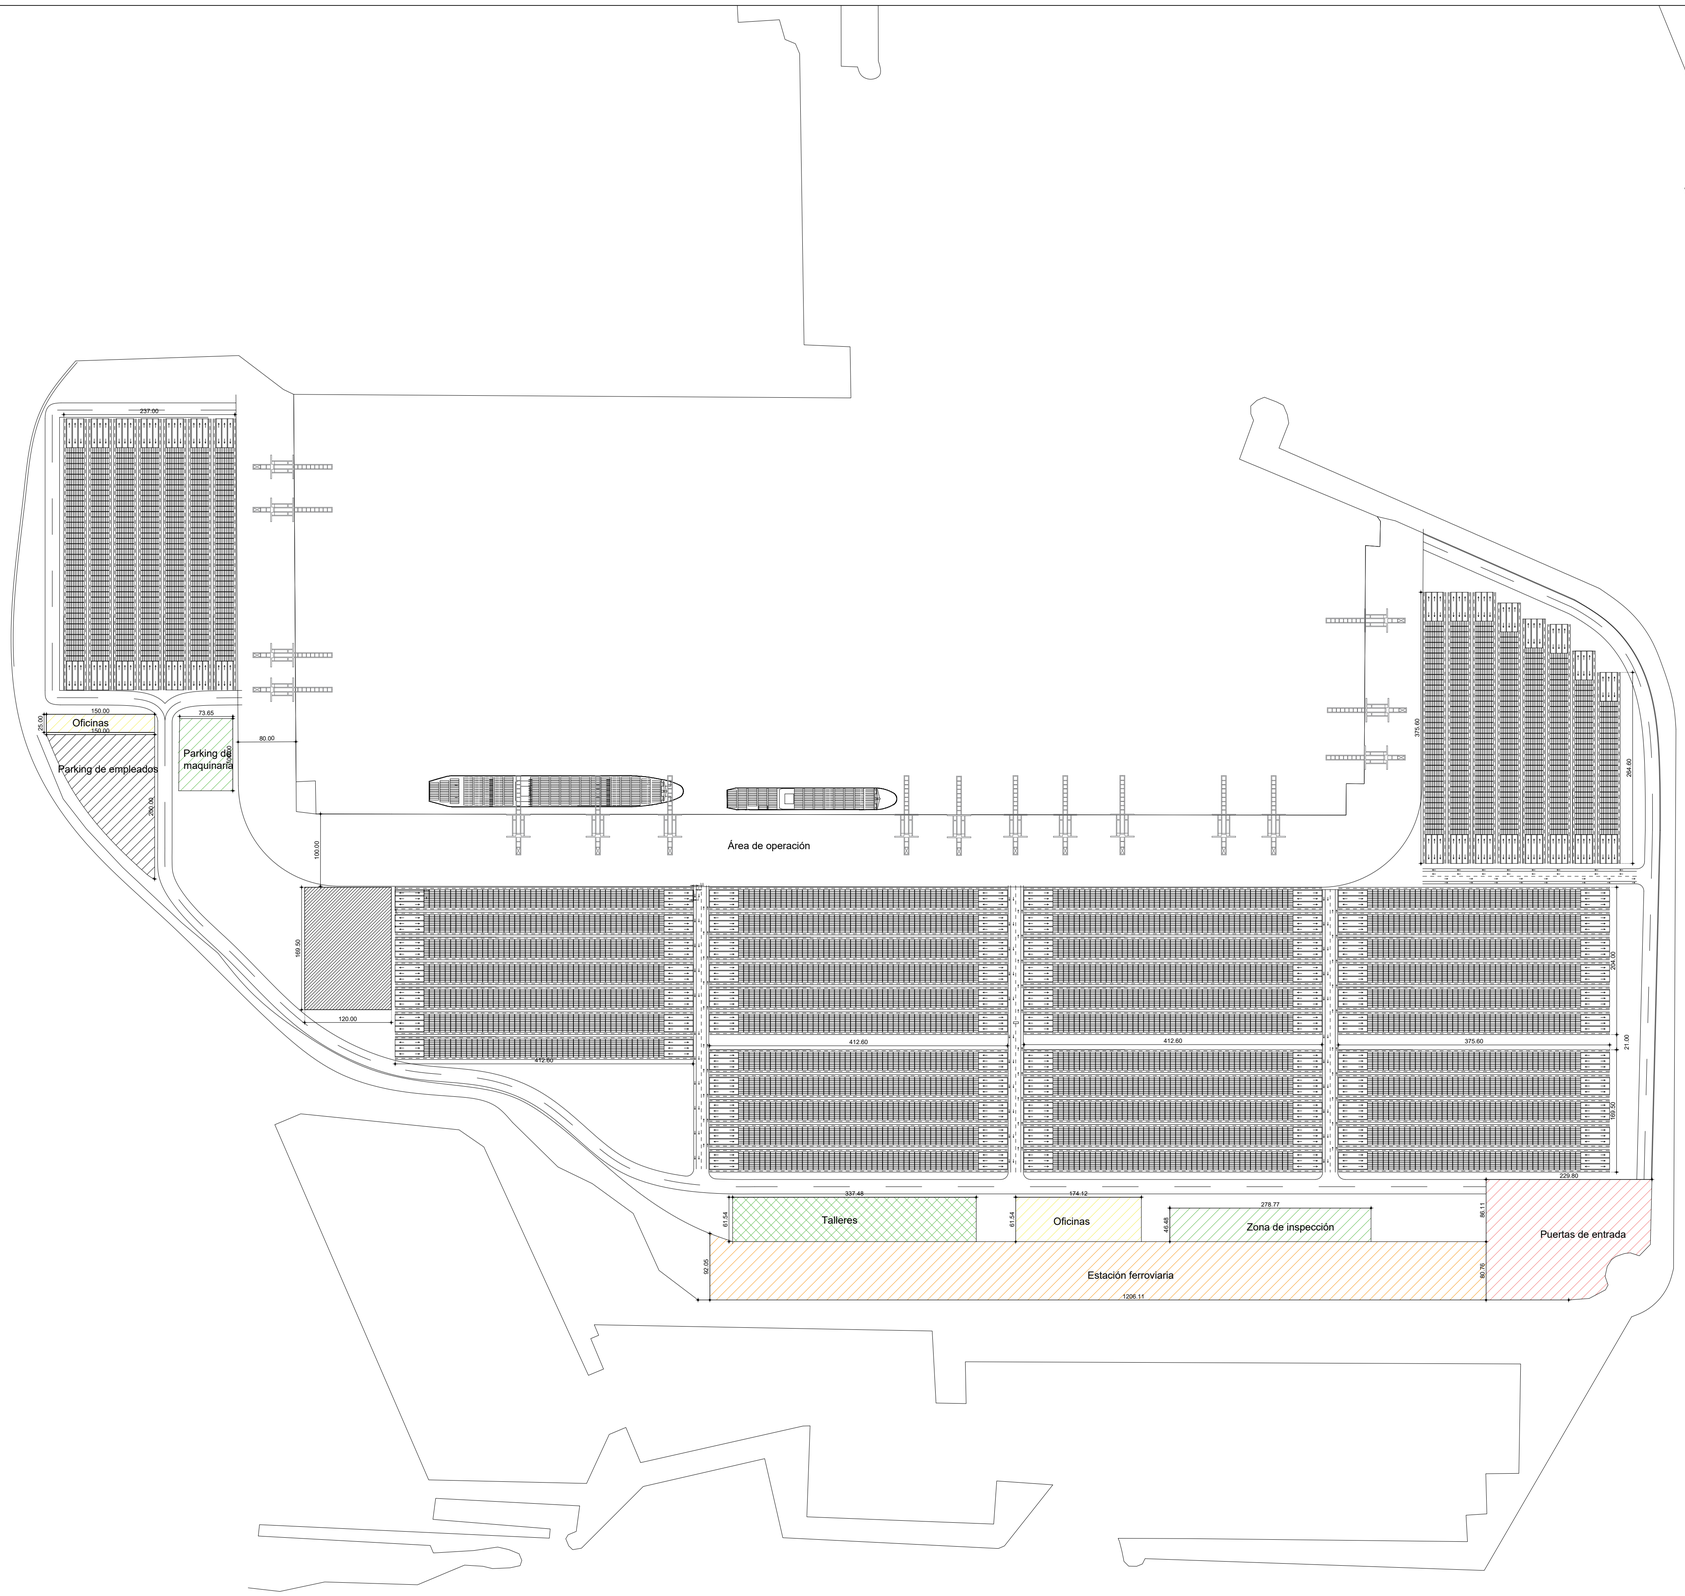

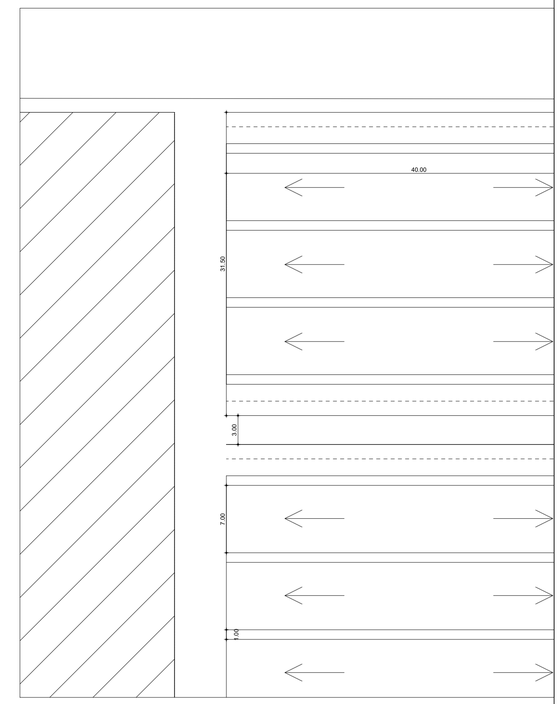

UNIVERSITAT POLITÈCNICA DE VALÈNCIA

ESCUELA TÉCNICA SUPERIOR DE INGENIEROS DE CAMINOS, CANALES Y PUERTOS

Proyecto:

DISEÑO DE UNA TERMINAL MARÍTIMA DE CONTENEDORES AUTOMATIZADA. NOATUM CONTAINER TERMINAL VALENCIA

'Titulo:

Planta general de la terminal marítima

Titulación: Grado en Ingeniería de Obras Públicas	Escala: 1:4.000	Nº de plano: 1 / 2
Autor: María Peris Carabal	Fecha: 01/12/2018	
Firma:	Ubicación: Valencia	Autor: Dim_01