



REFORMA EN EL SOTANO, PLANTA BAJA Y ENTRESUELO DEL
EDIFICIO N° 57 DE LA CALLE DE RUZAFÁ DE VALENCIA = ESCALA = 1:100


Valencia, 11 de Noviembre 1961
EL ARQUITECTO

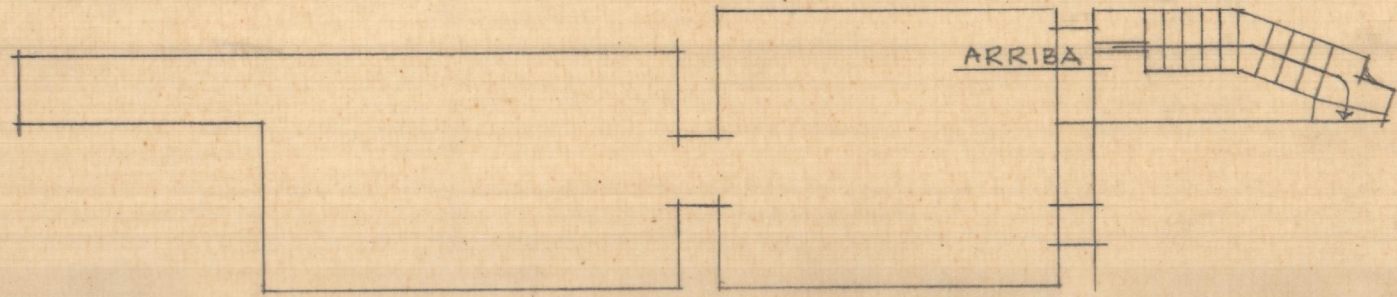

Sótano - nueva disposición

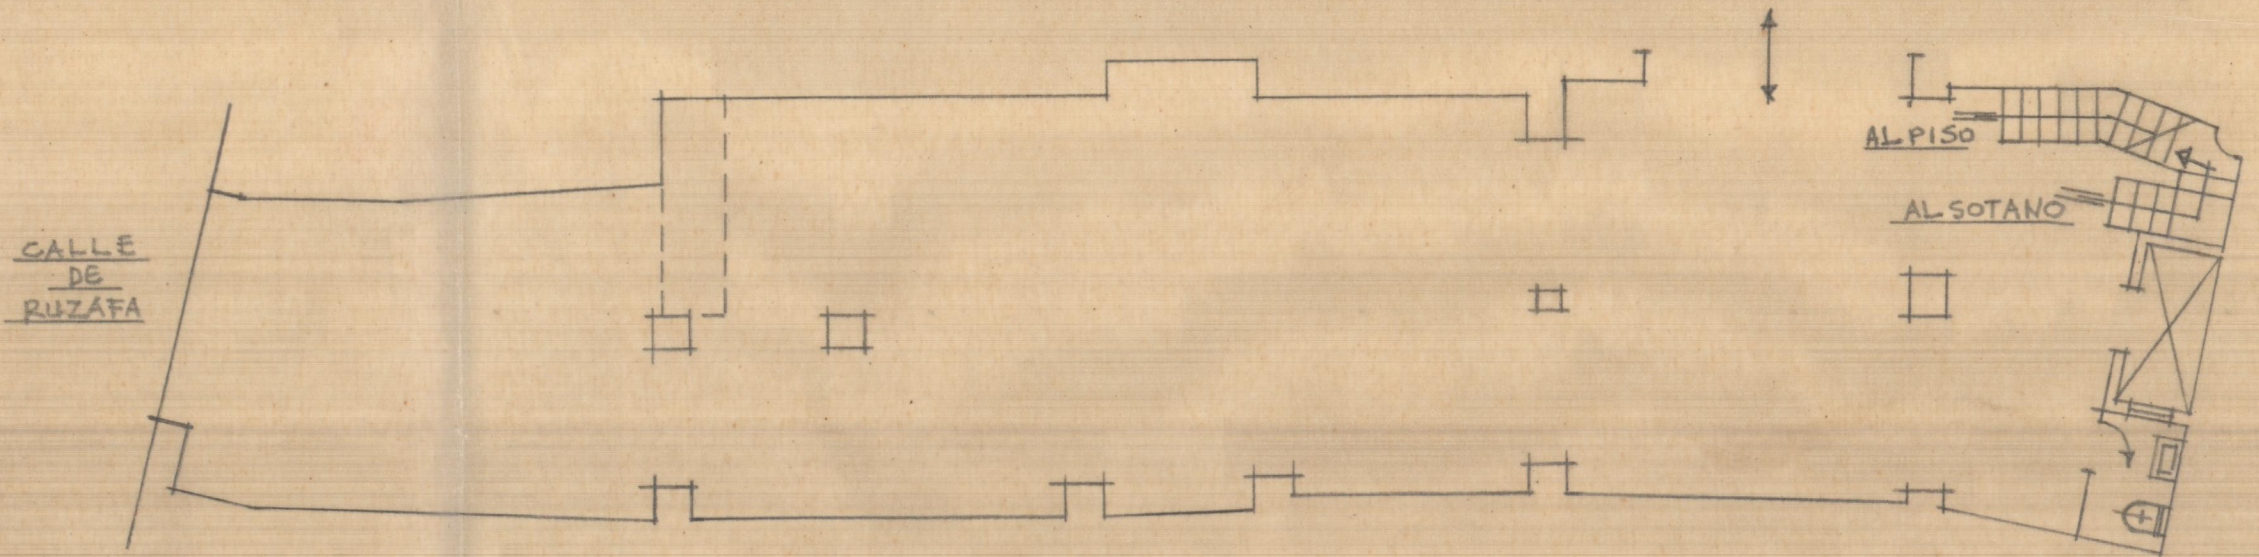

Planta baja - nueva disposición

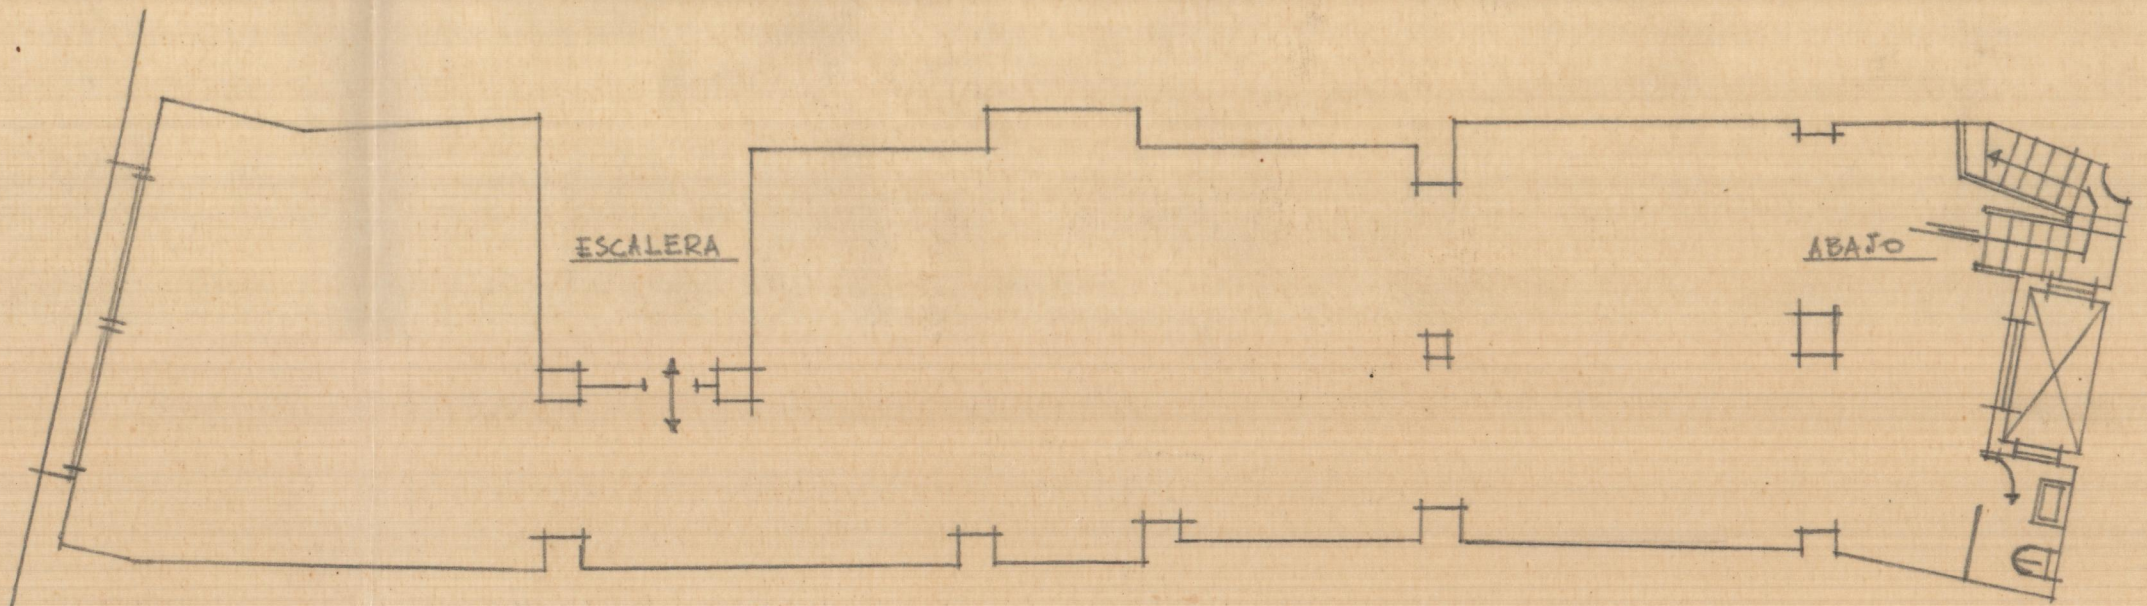

Piso alto - nueva disposición