


Instalación de un ascensor en la Calle de Calvo Sotelo nº 11.

Escala 1:100

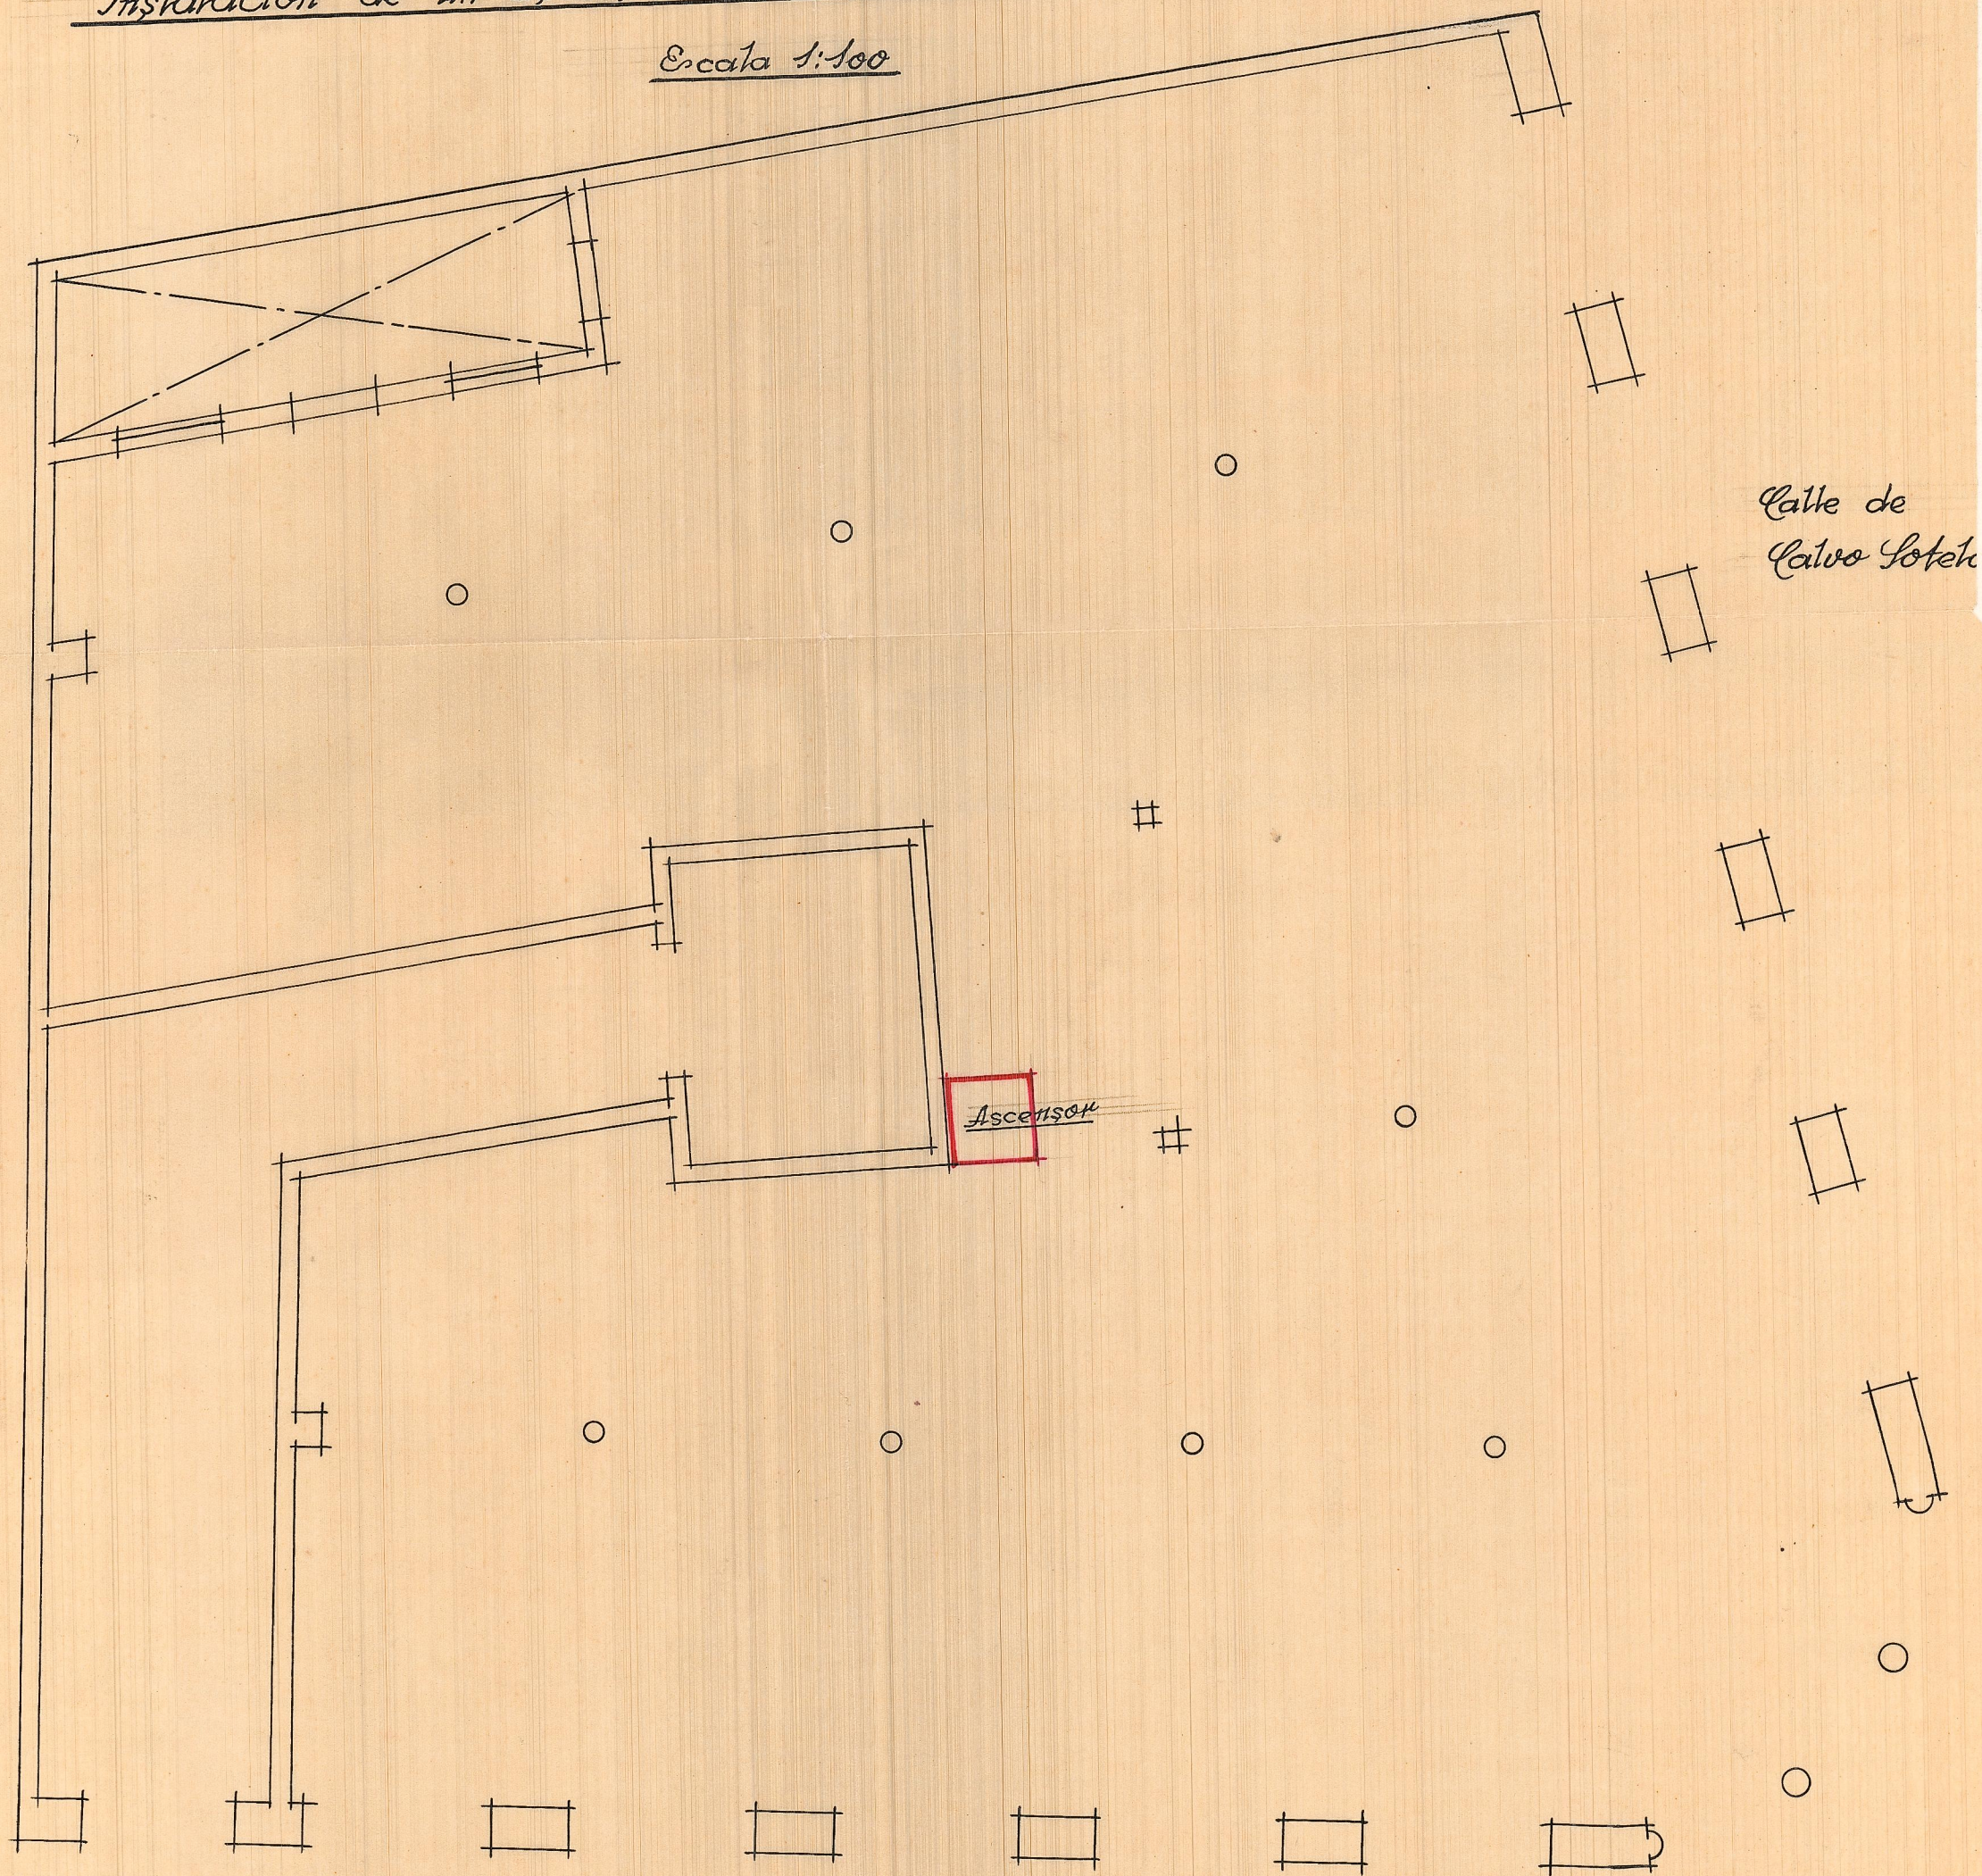

Calle de Martinez Cubells

Valencia 28 Agosto 1940  
El Arquitecto