


sección vertical a-a.

REFORMA DE LA FACHADA DE LA PLANTA BAJA
 DEL EDIFICIO Nº 14 DE LA CALLE DE RIBERA
 Y COLOCACION DE ROTULO LUMINOSO Y
 MARQUESINA Y CONSTRUCCION DE ACERA.

esc. 1:100.

VALENCIA, MARZO 1963.

El Arquitecto:

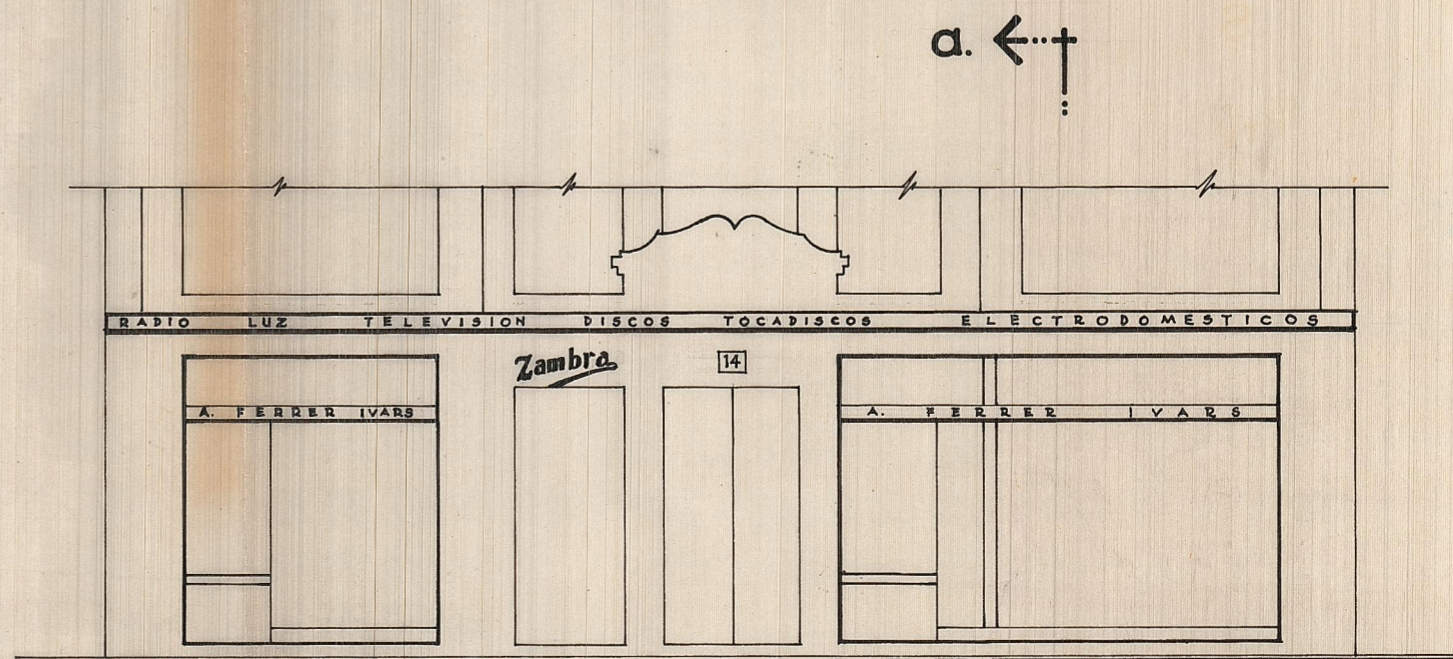

fachada

a. ←