




Proyecto de edificio
vivienda en calle de
Moratin n° 3
Valencia

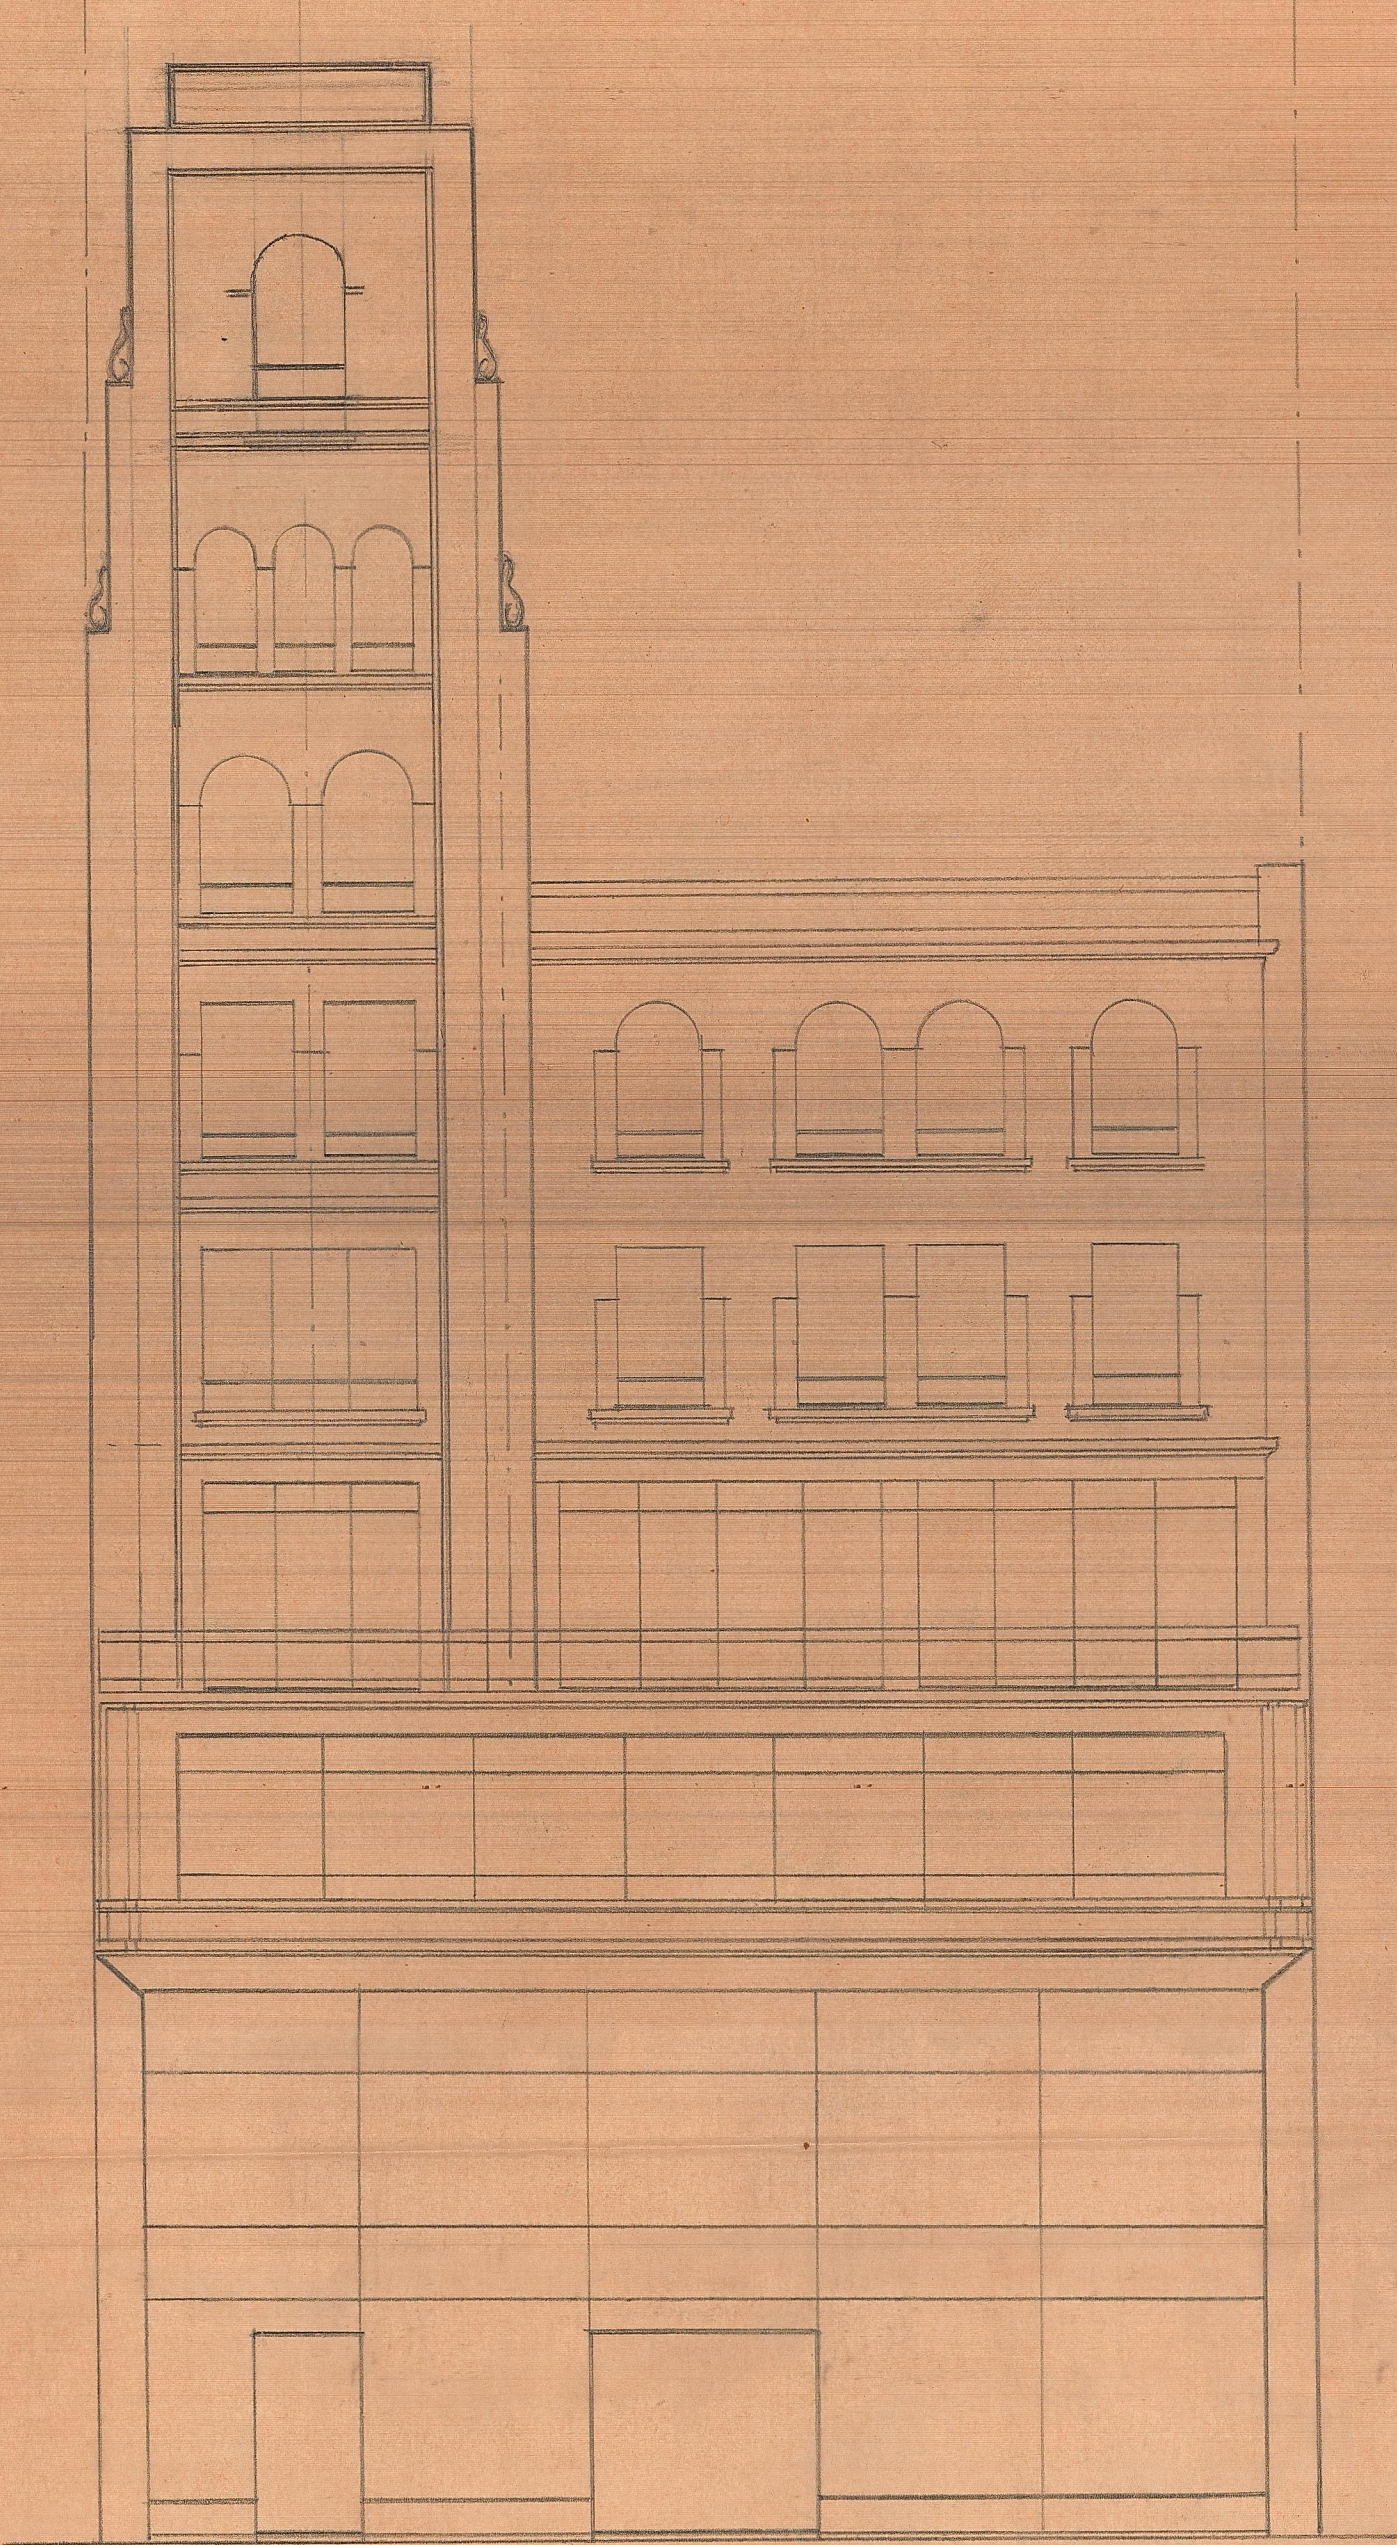

Escala 1:100
Valencia Junio 1944
A Arquitecto

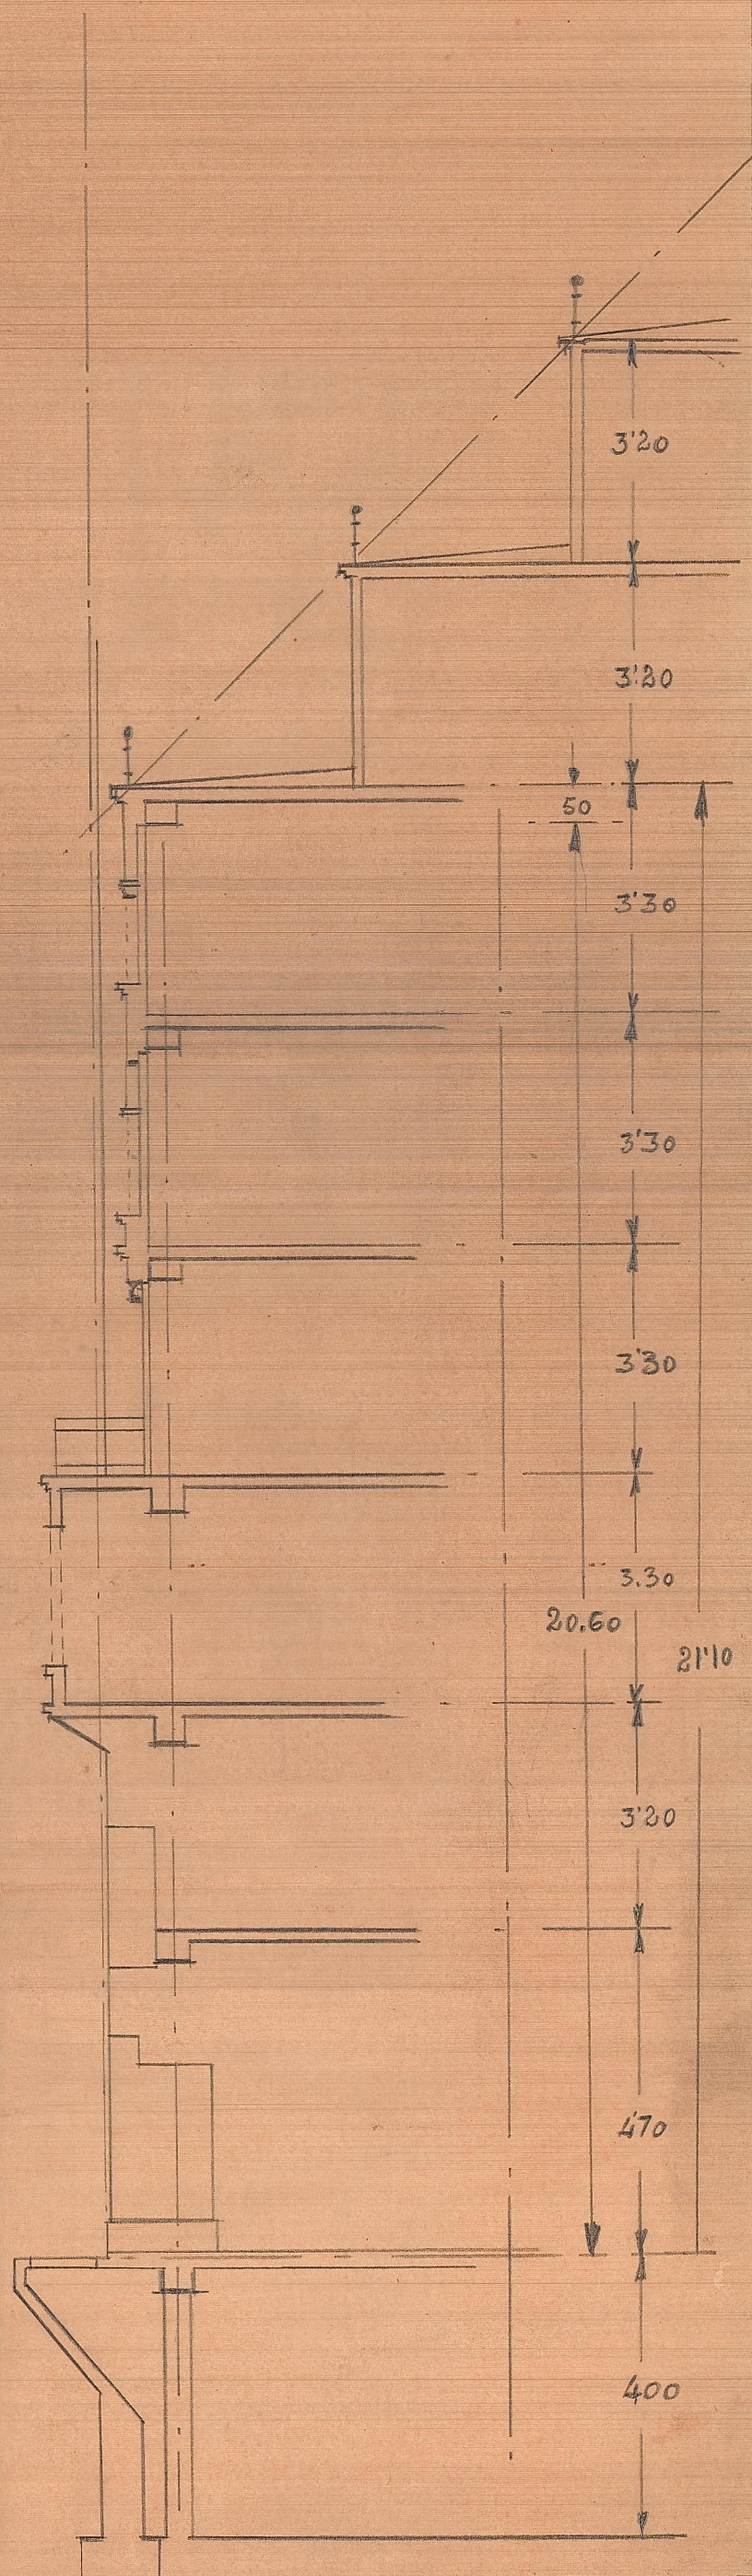


Proyecto de edificio vivienda en la calle de Moratín nº 3.

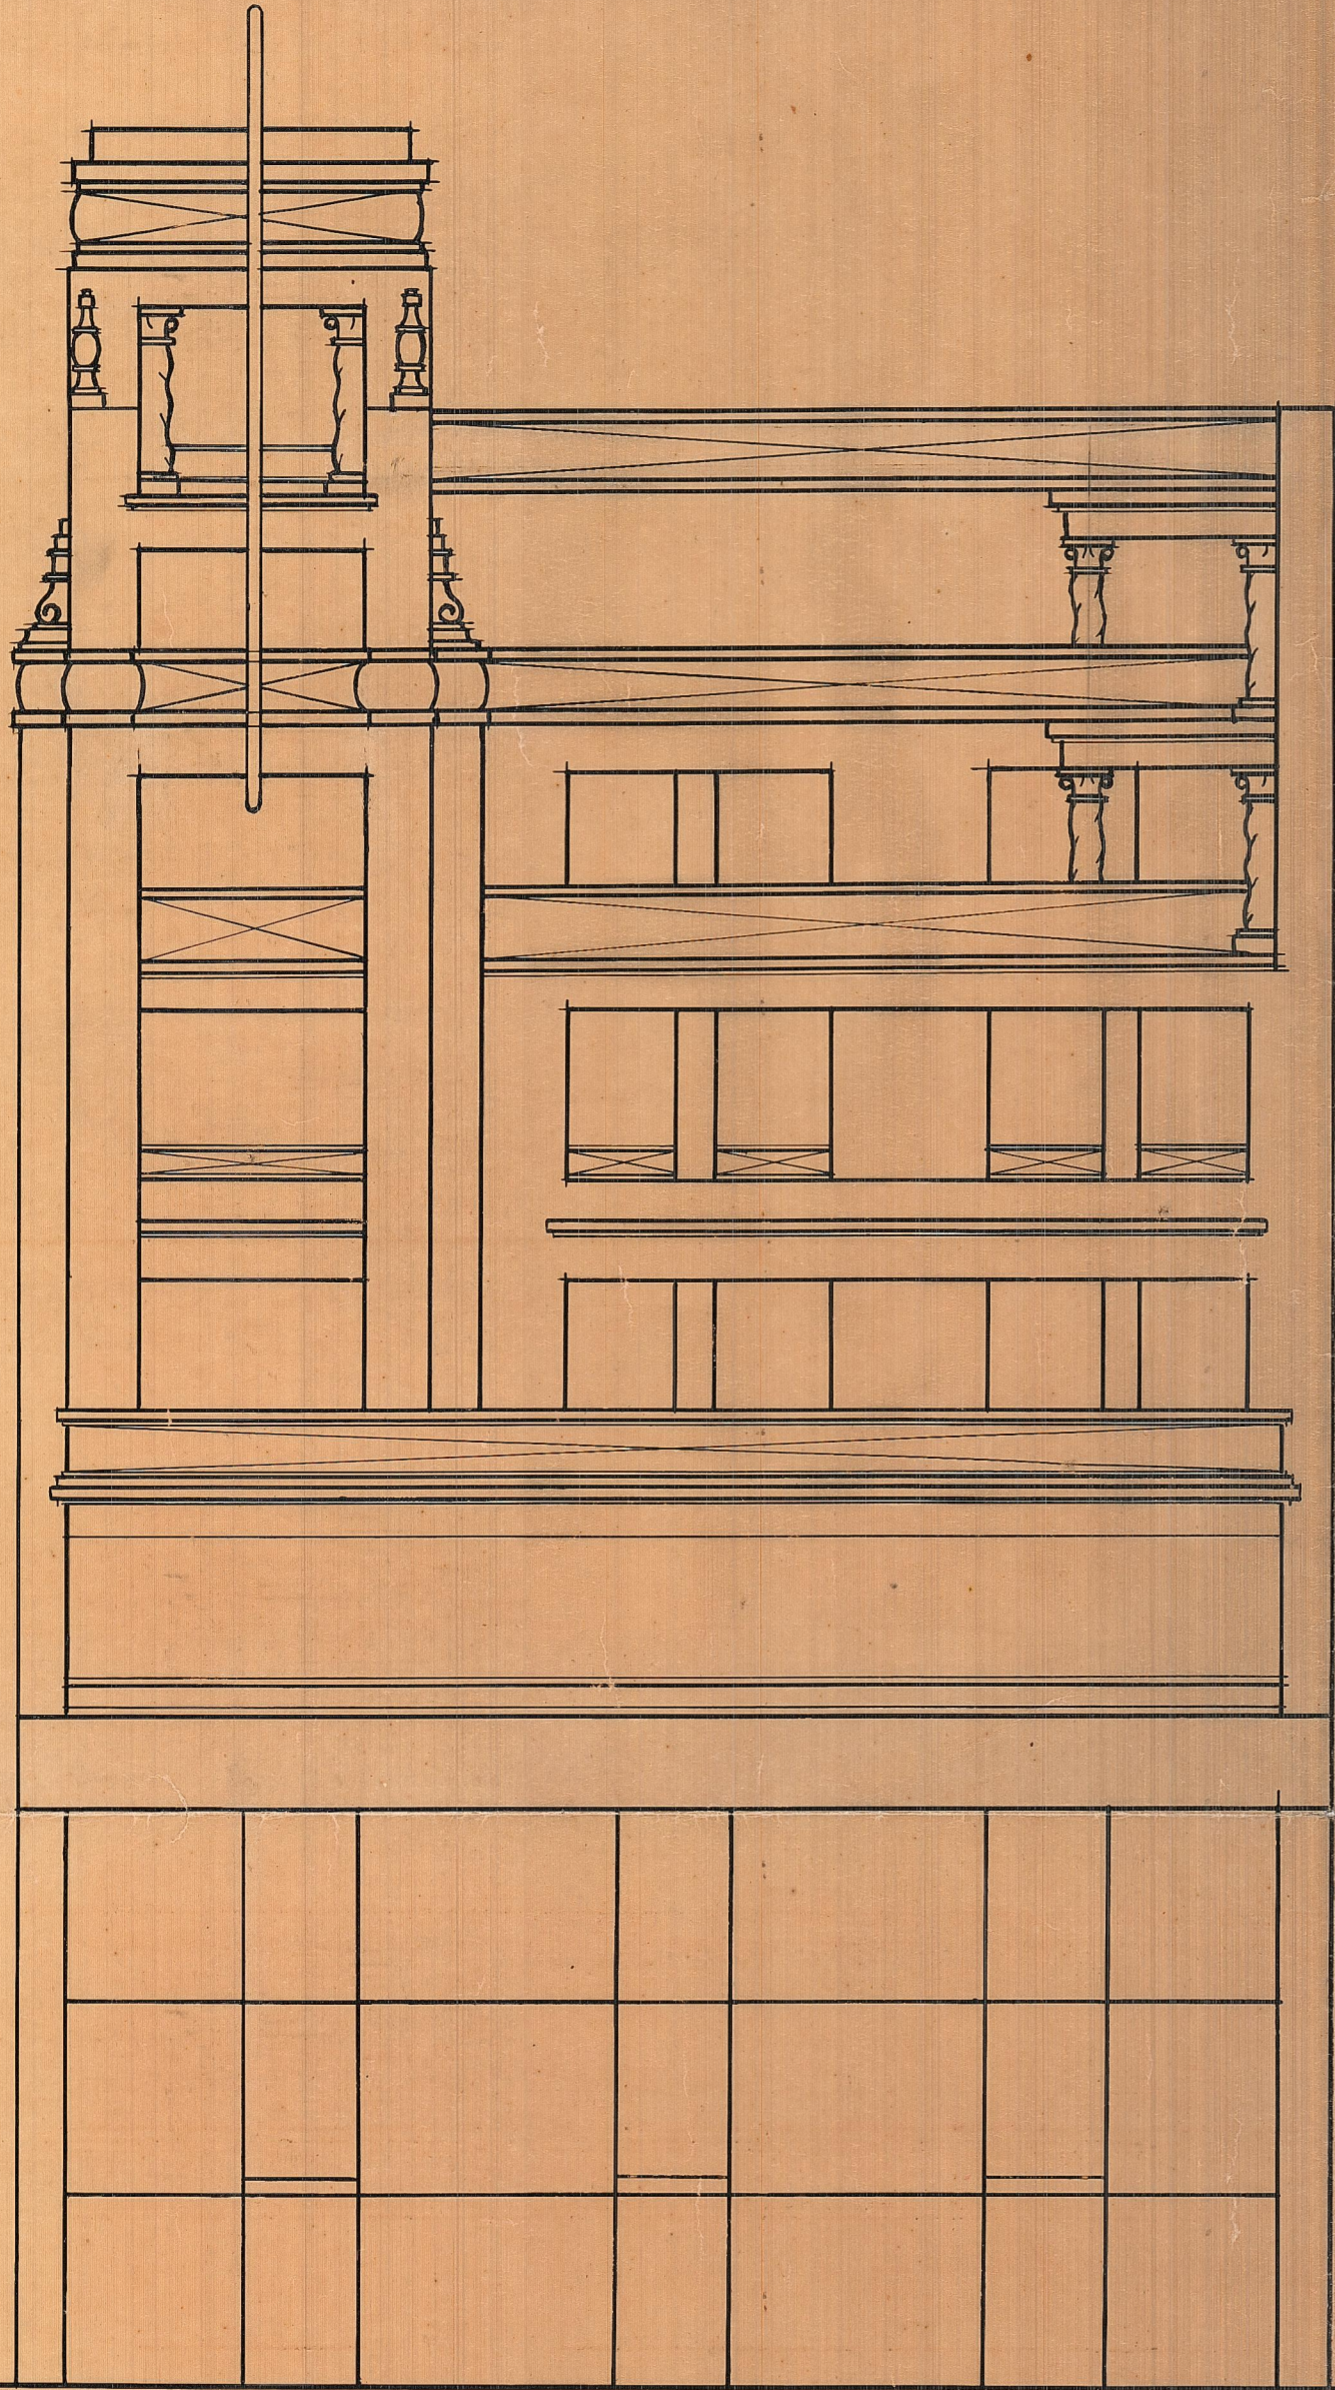



Fachada

Escala 1:100
Valencia 27 Marzo 1941
El Arquitecto


Handwritten signature of the architect, appearing to be 'J. G. ...' with a stylized flourish.

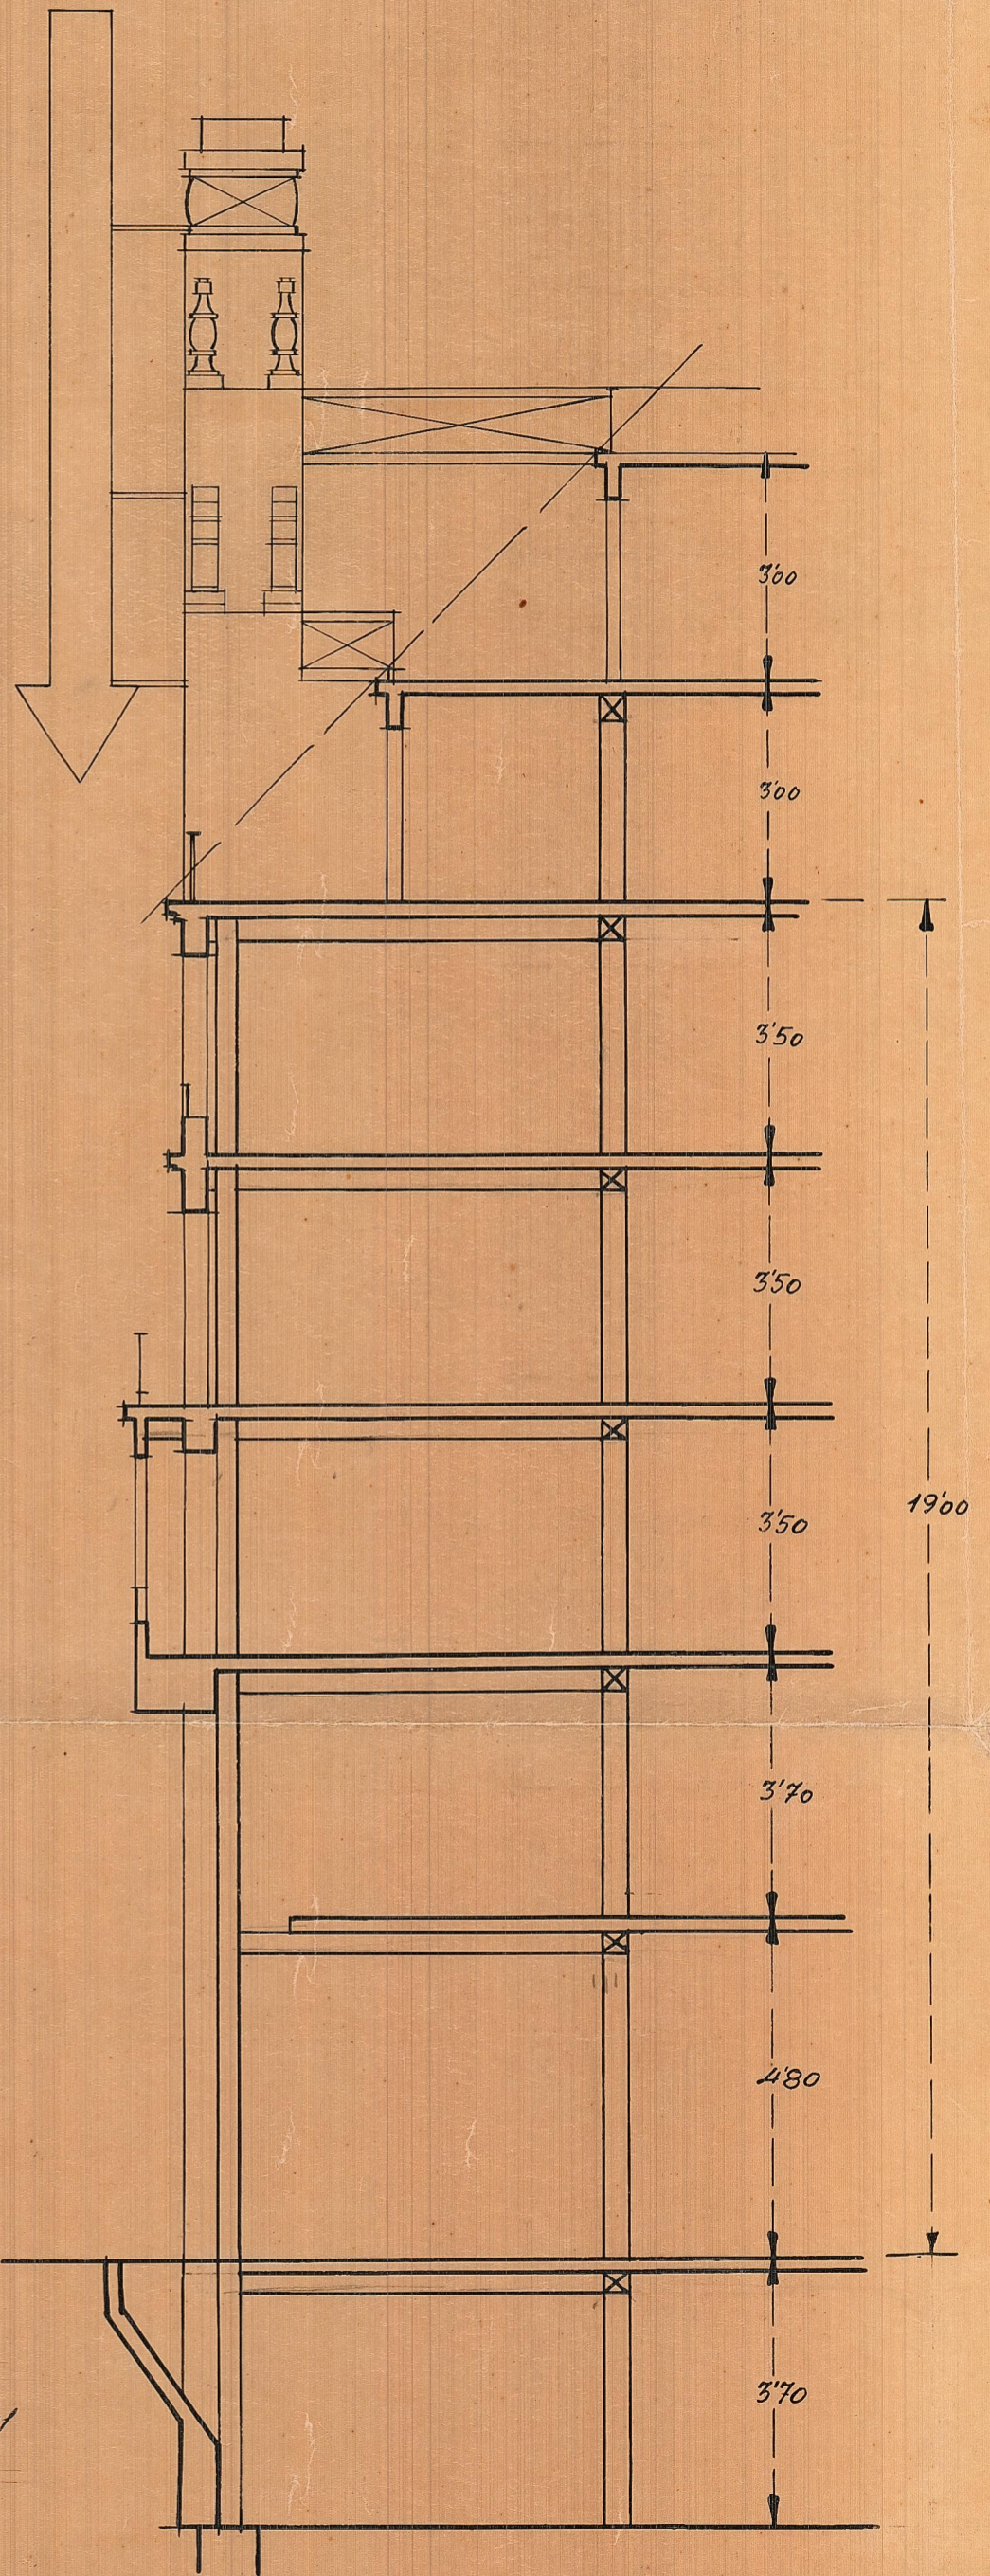

Sección

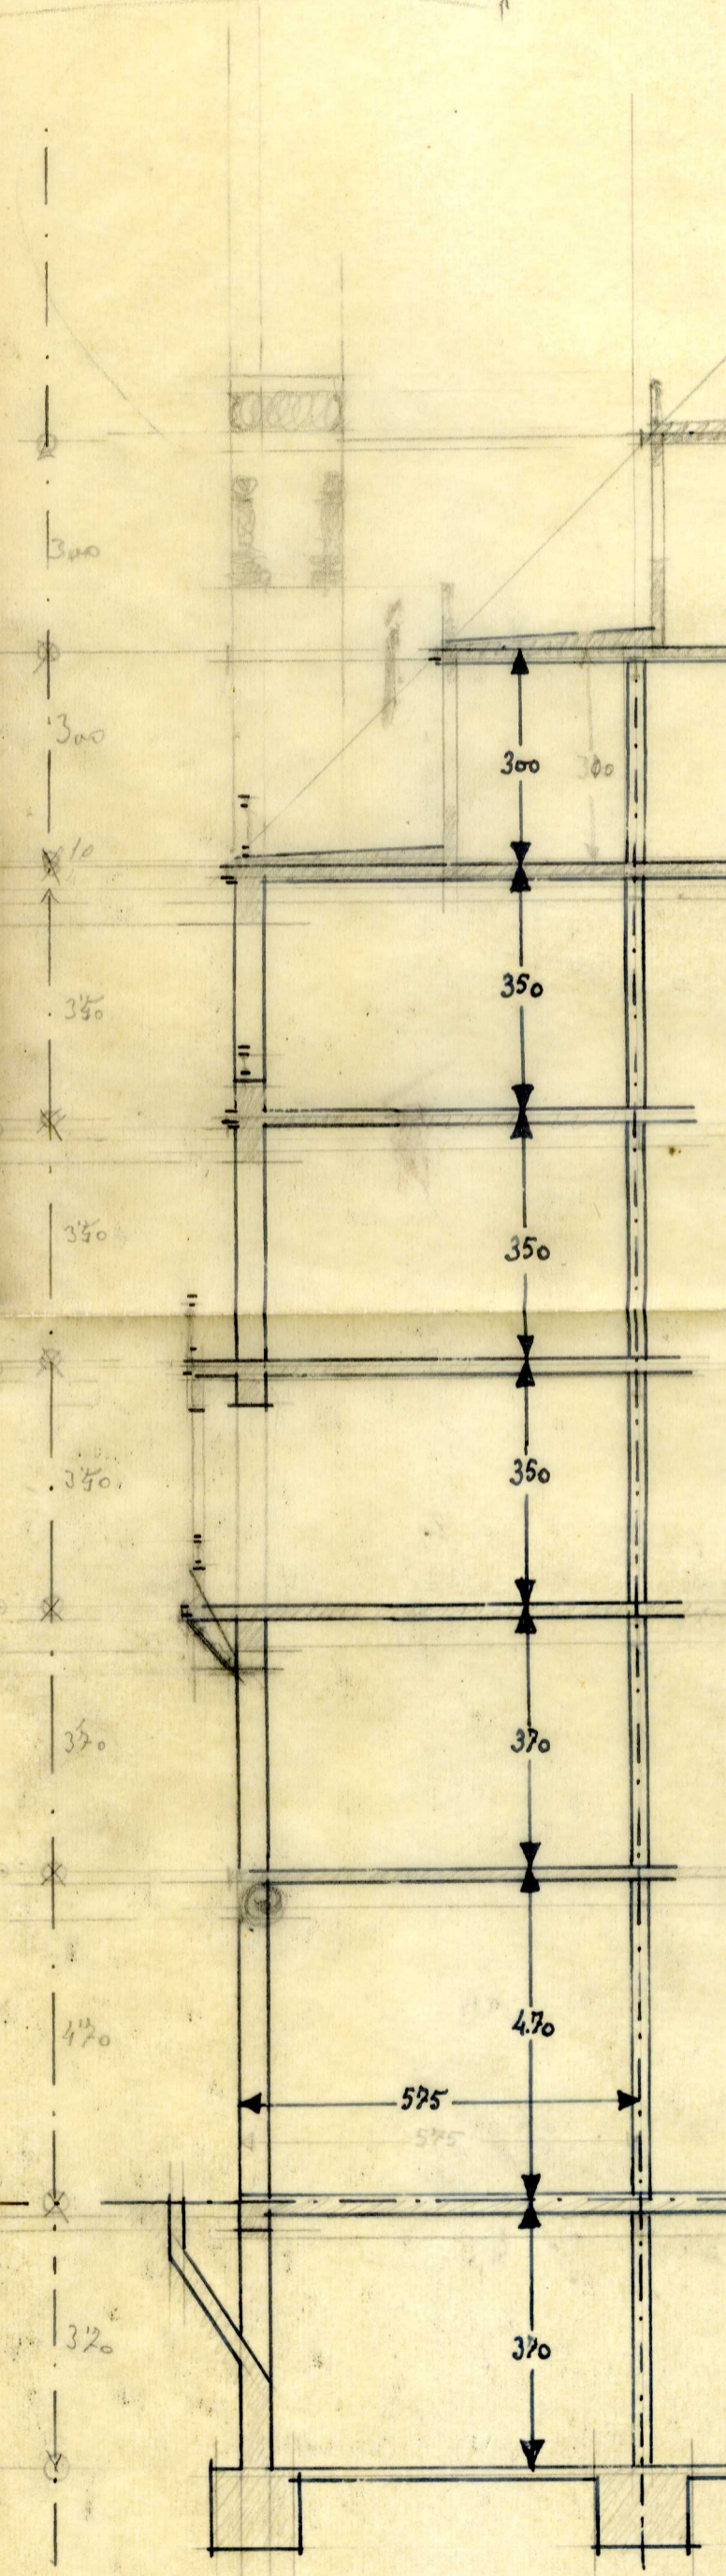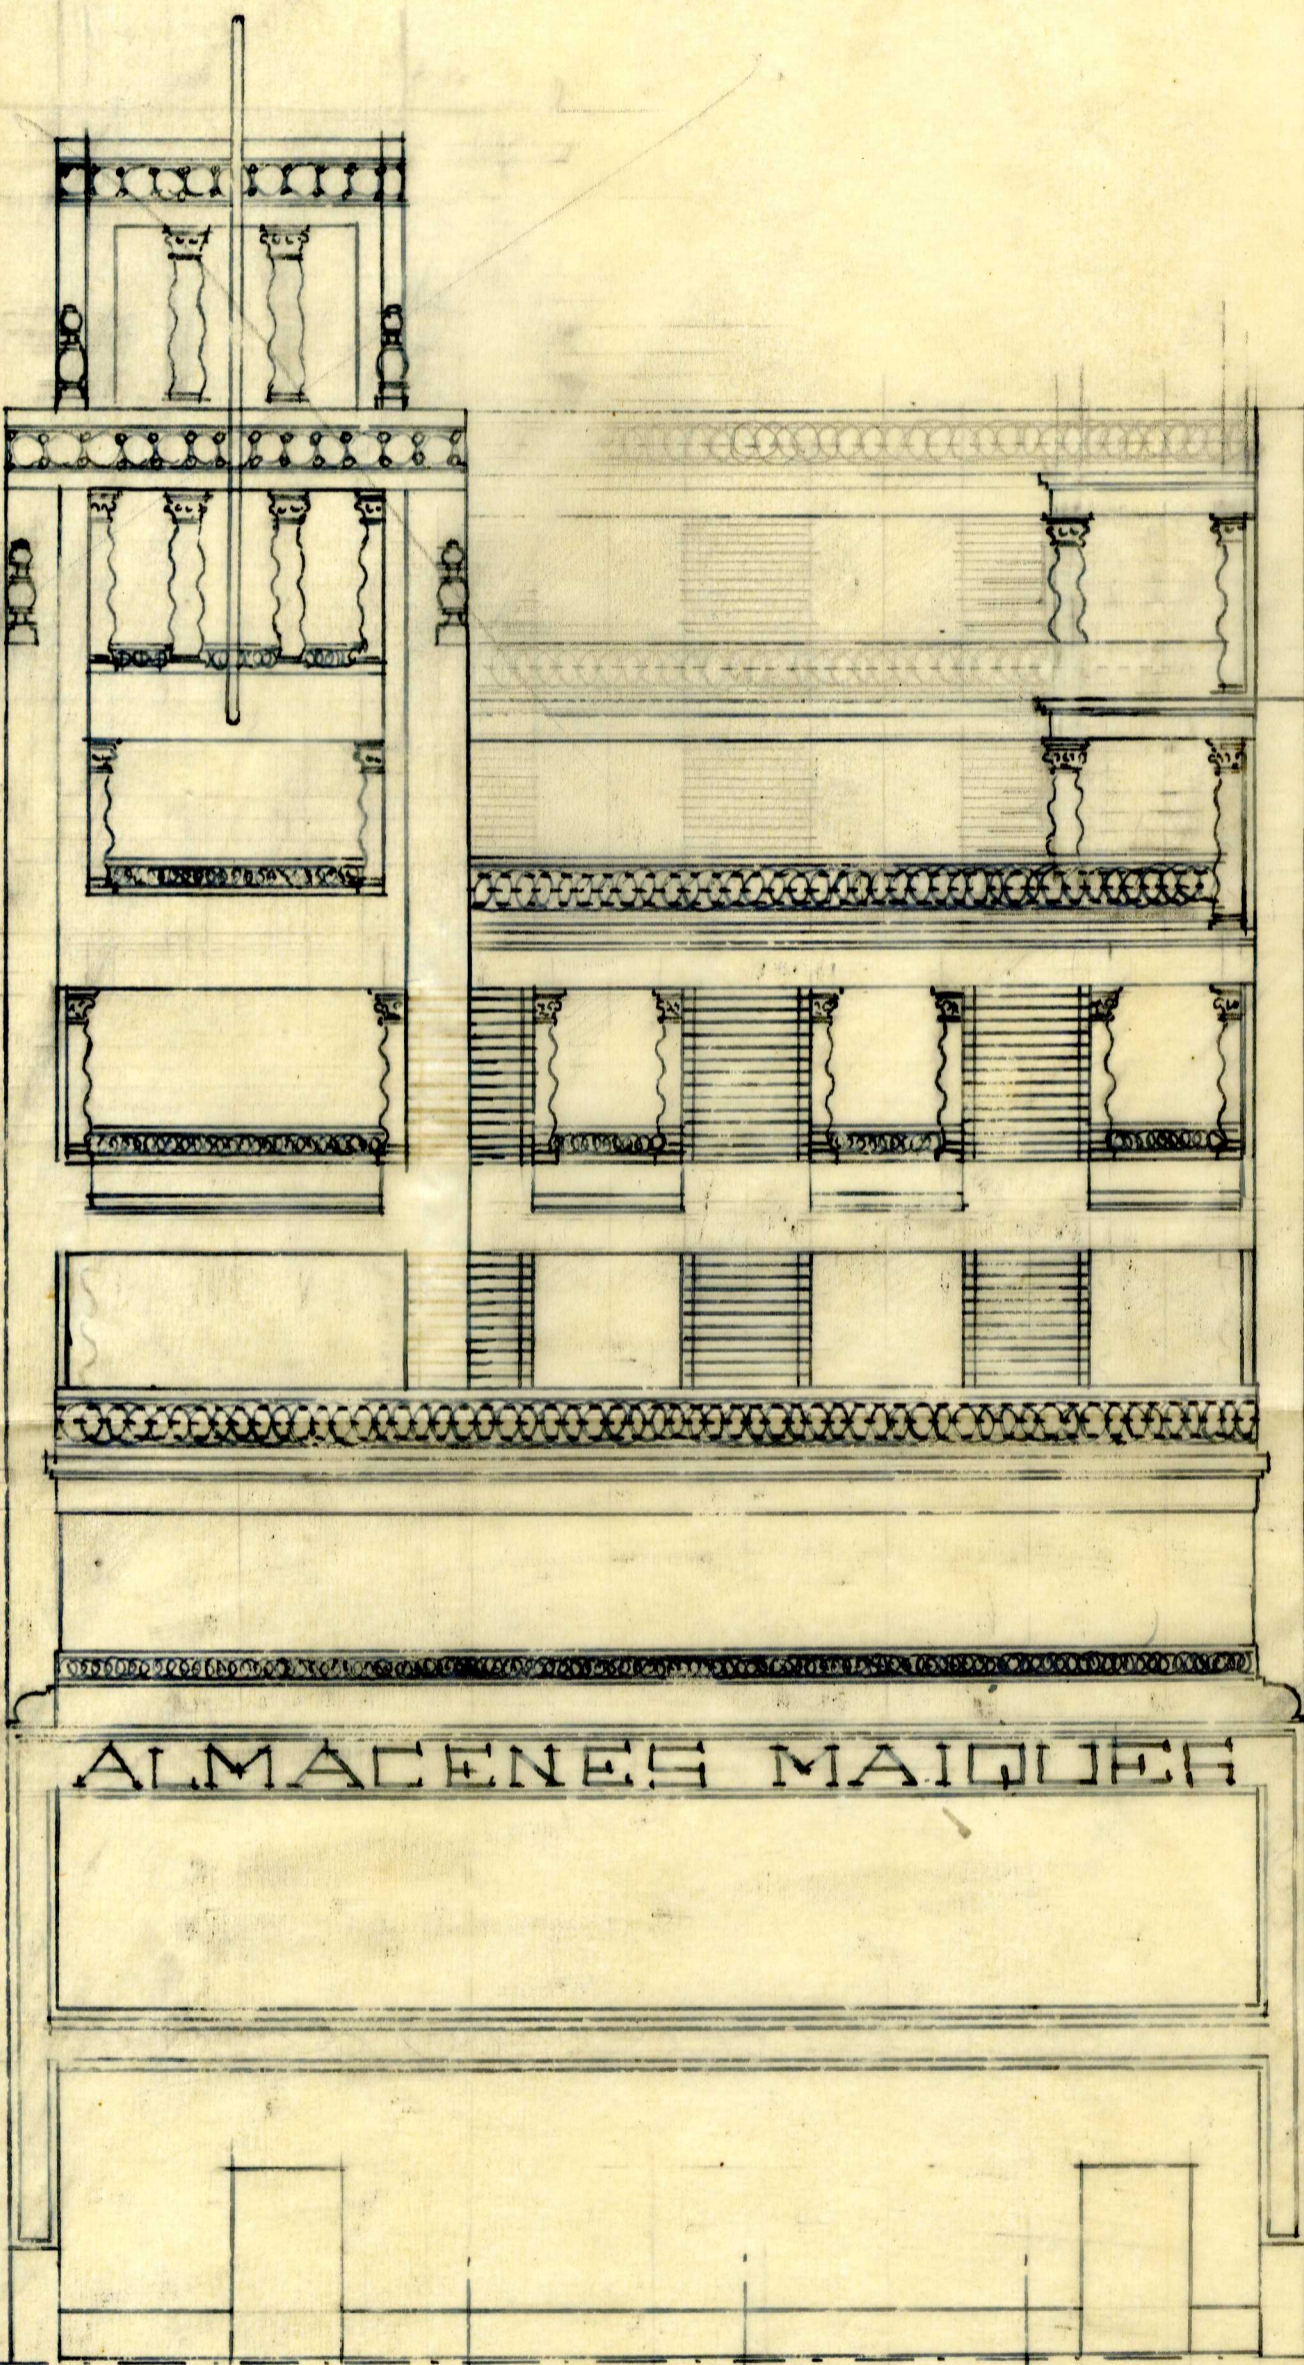


ALMACENES MAIQUES

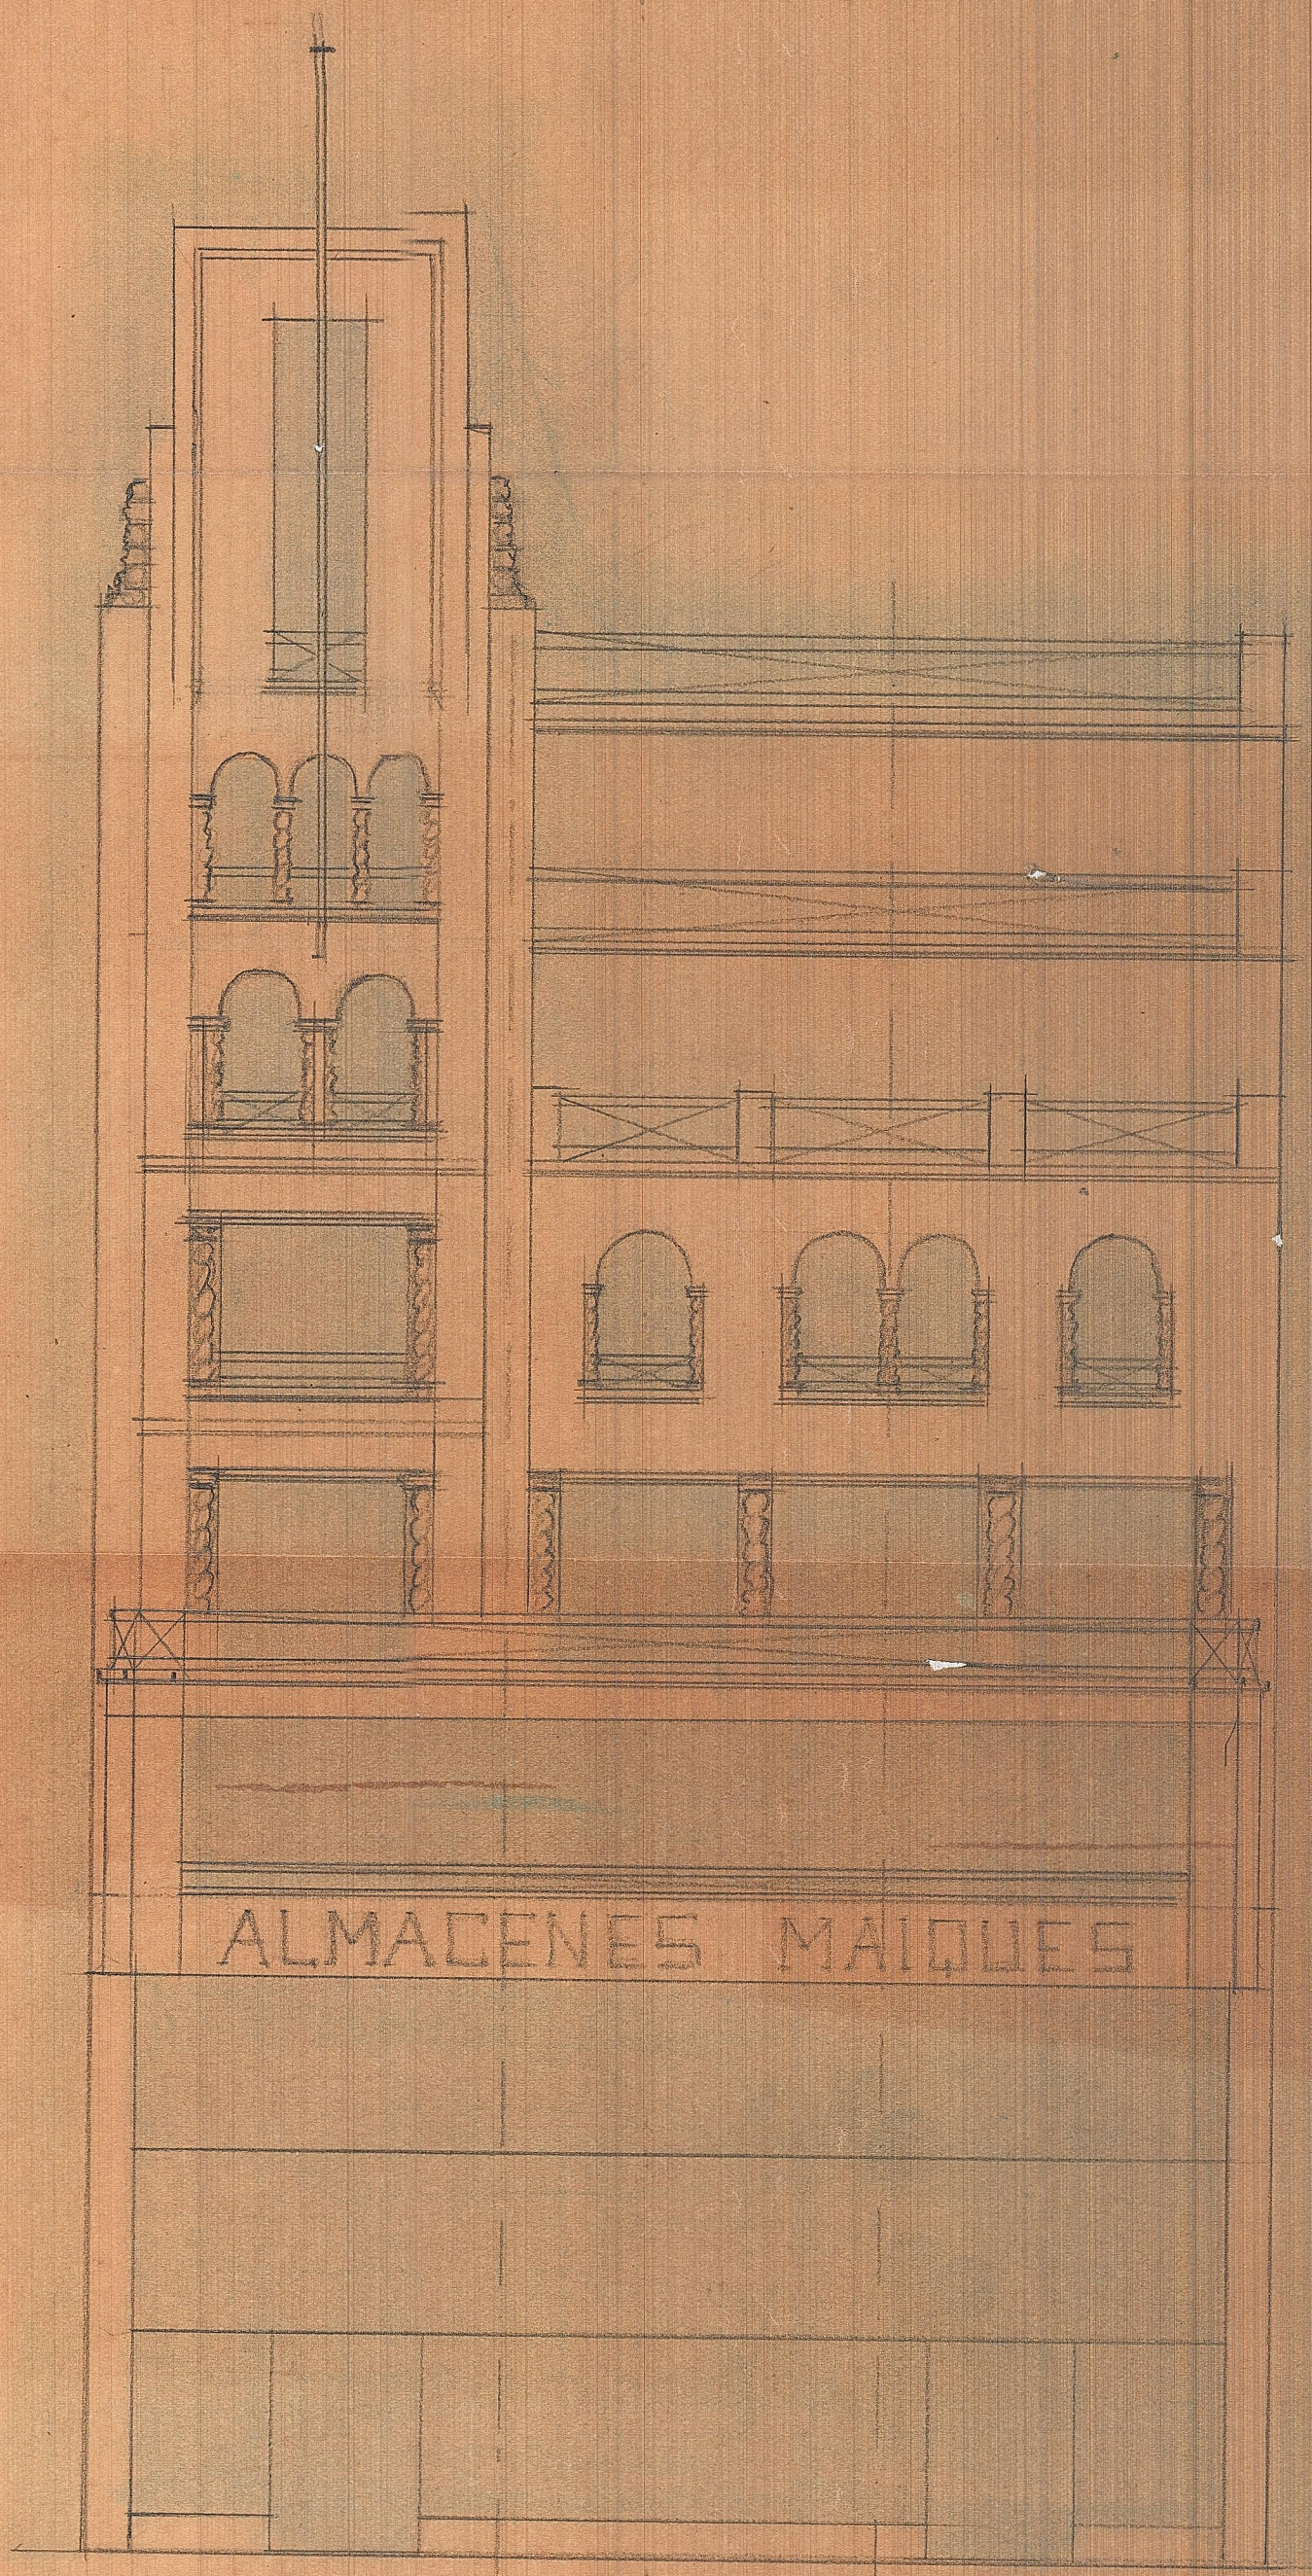

ALMACENES MAIQUES

E. 1:100

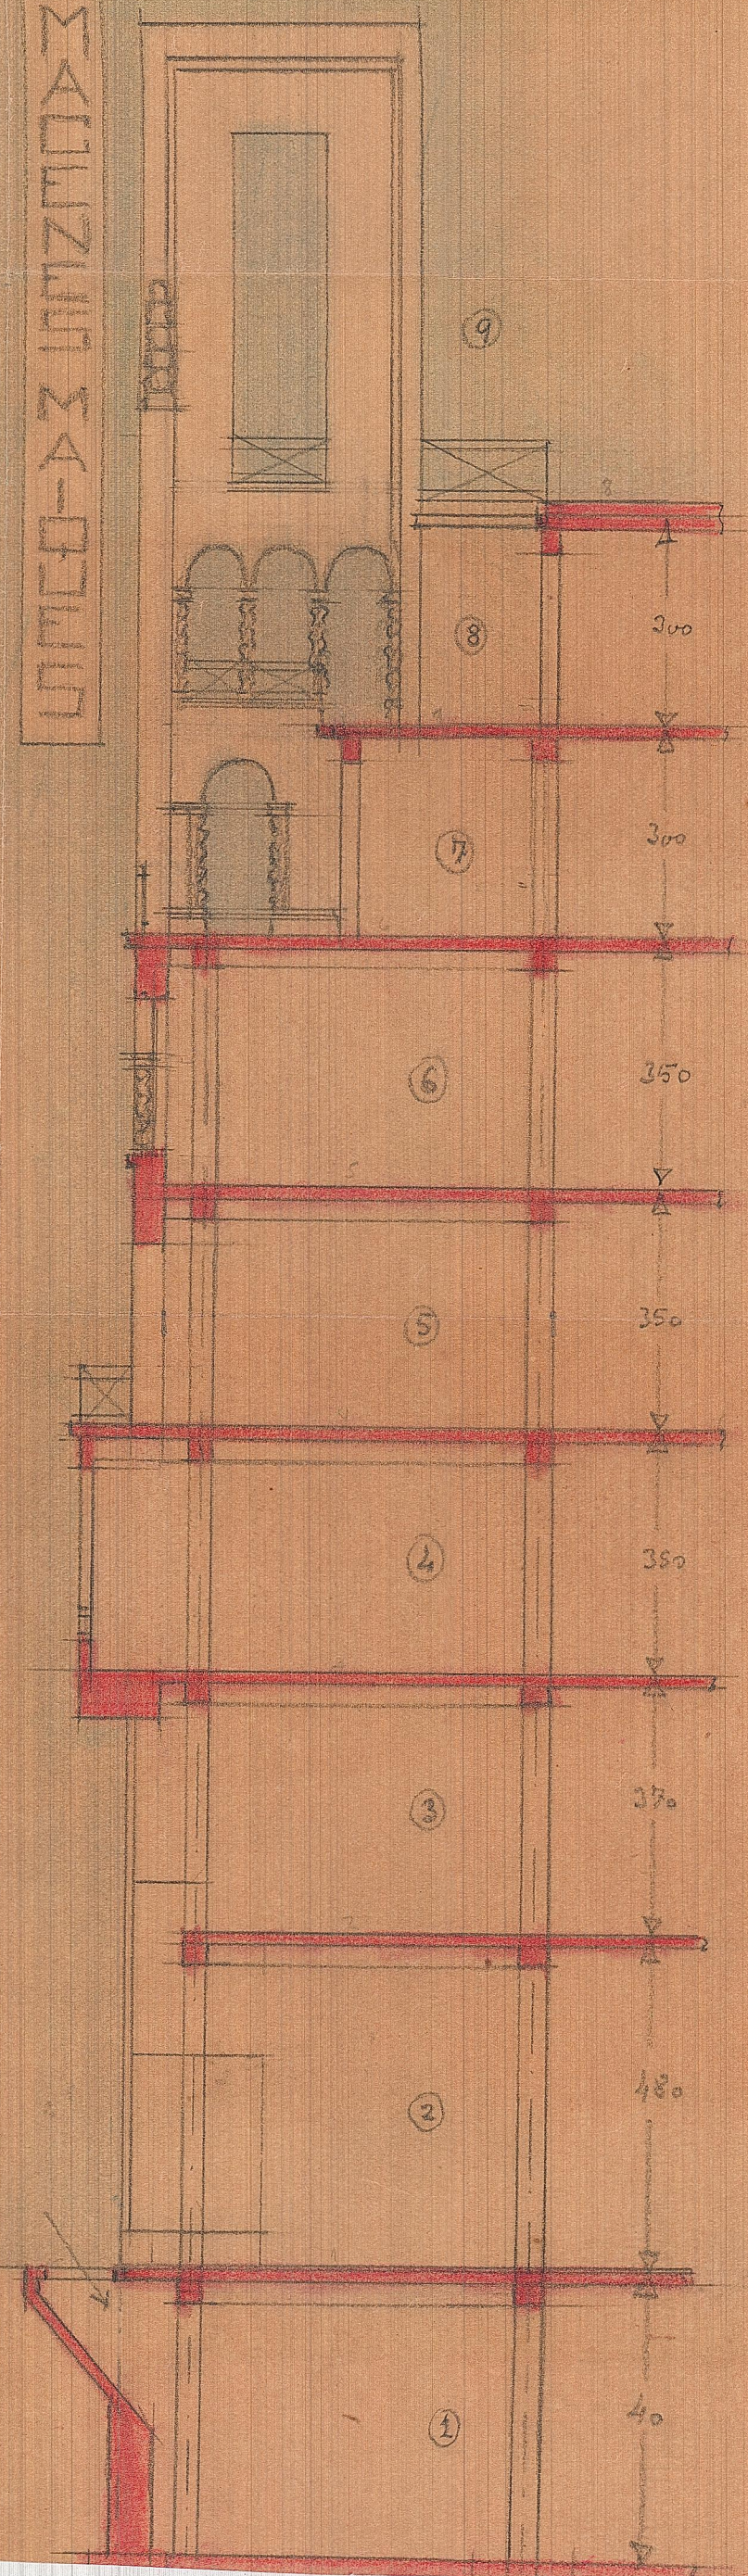

9

8

7

6

5

4

3

2

1

300

300

350

350

380

370

480

40

