



Proyecto de edificio vivienda en Calle

Maratín. 3.


PRIMER PISO

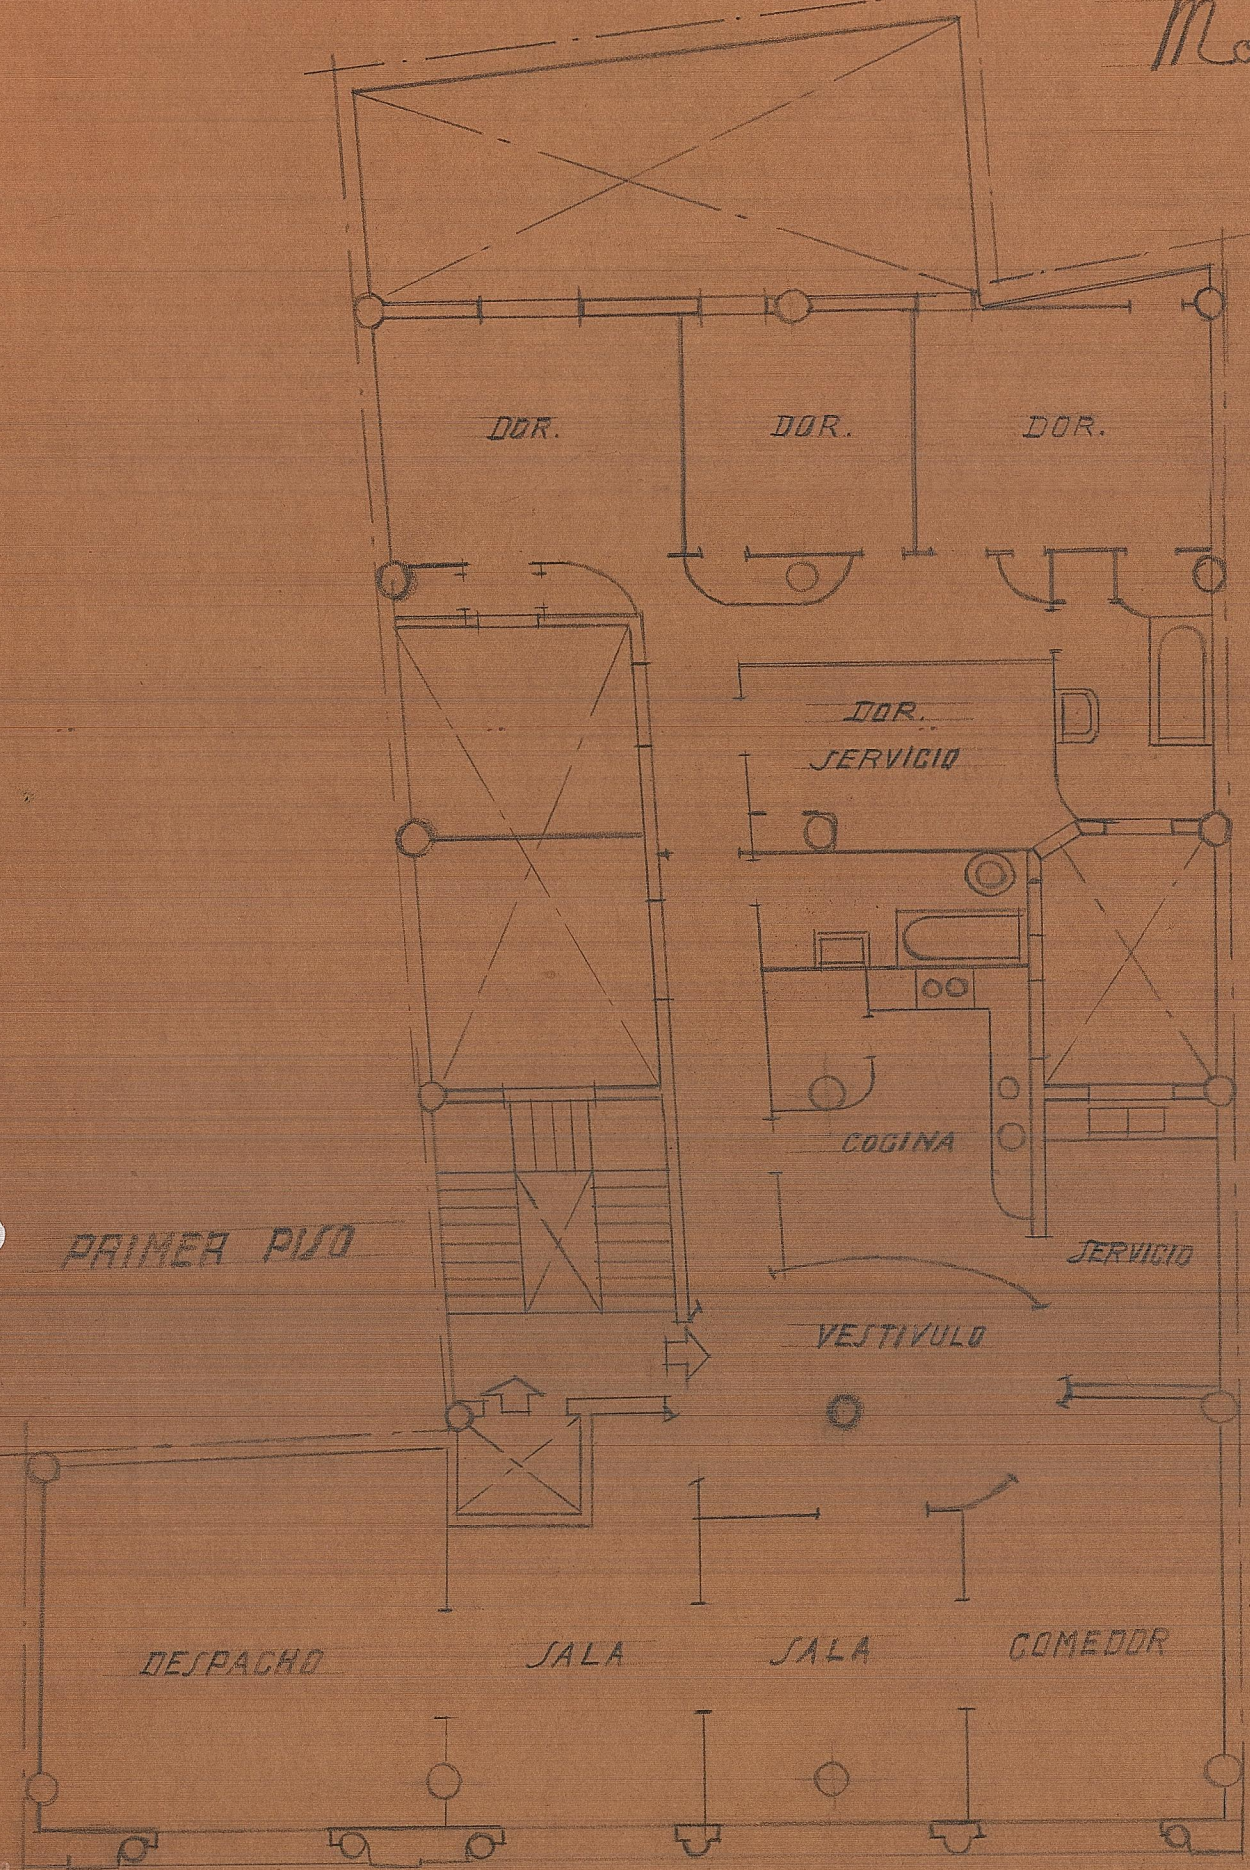

PRIMER ÁTICO

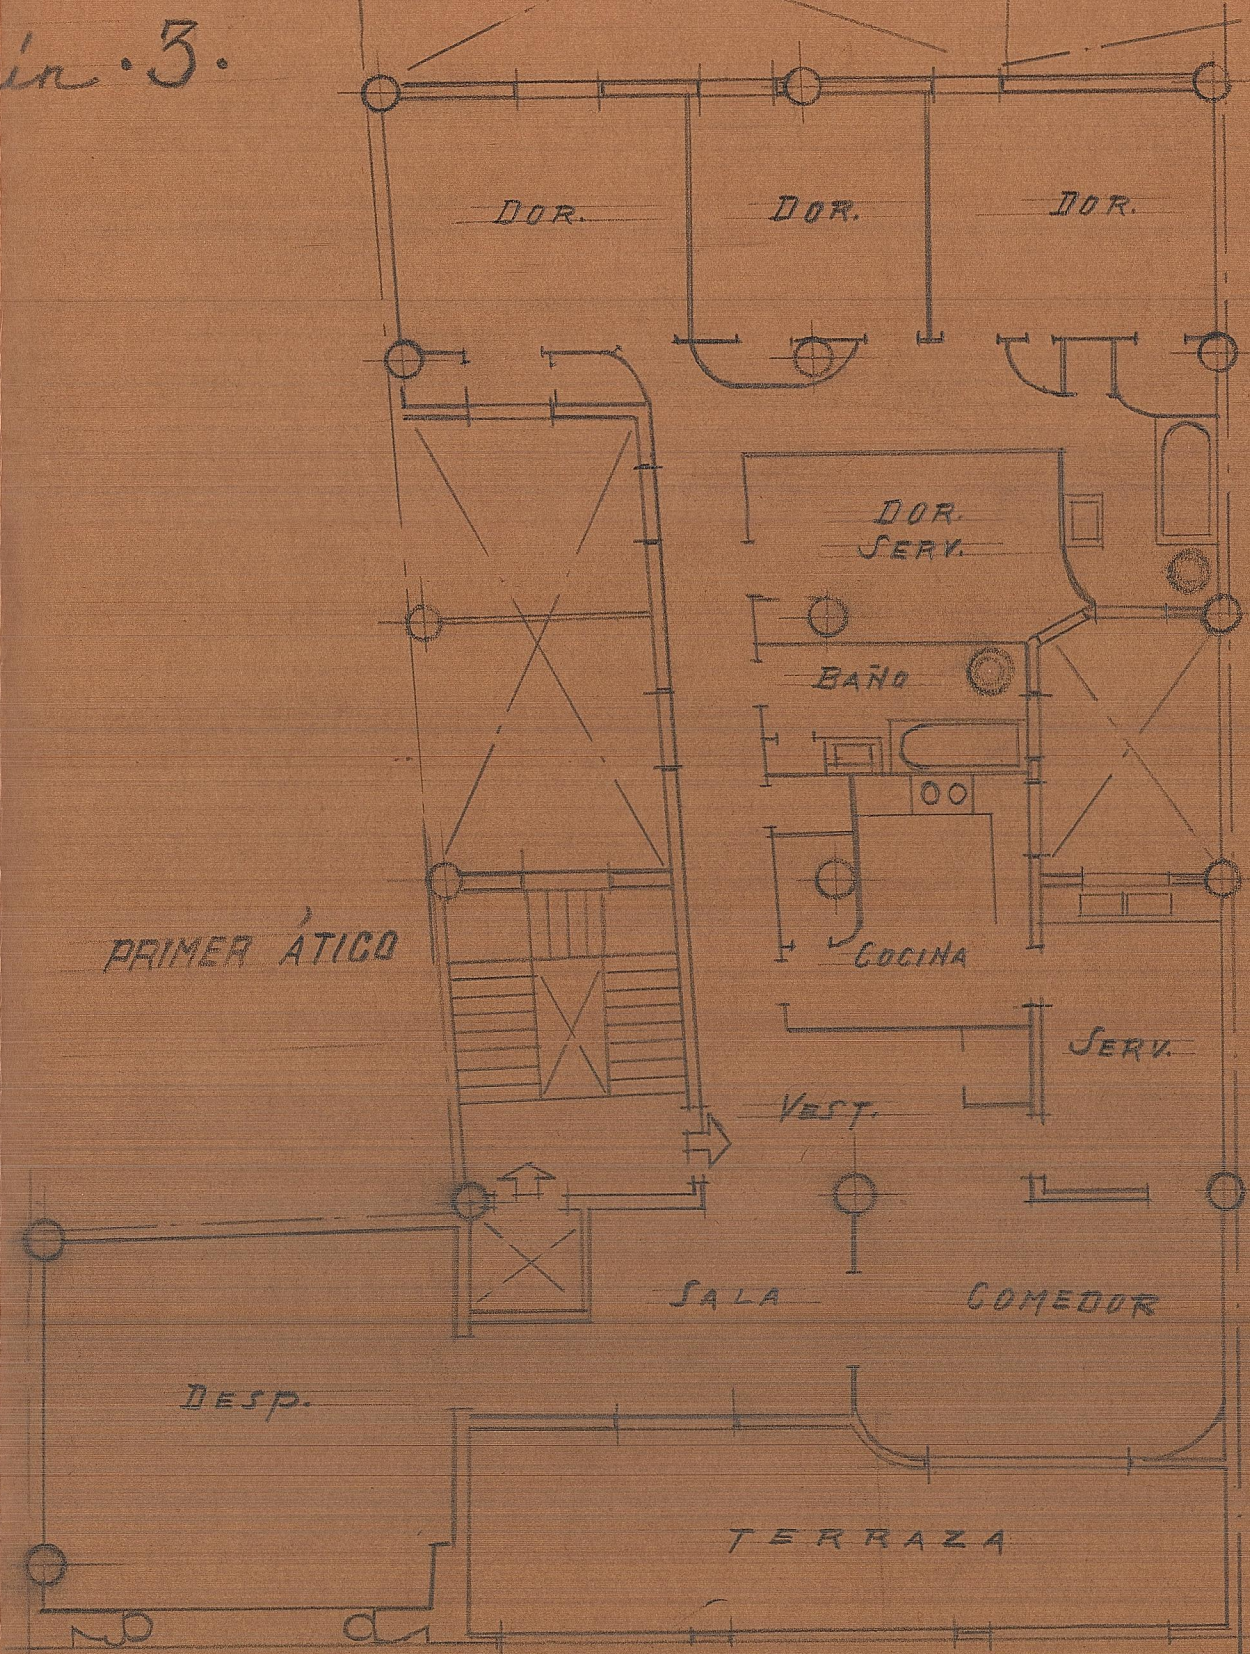

DETALLE FACHADA SEGUNDO Y TERCER PISO

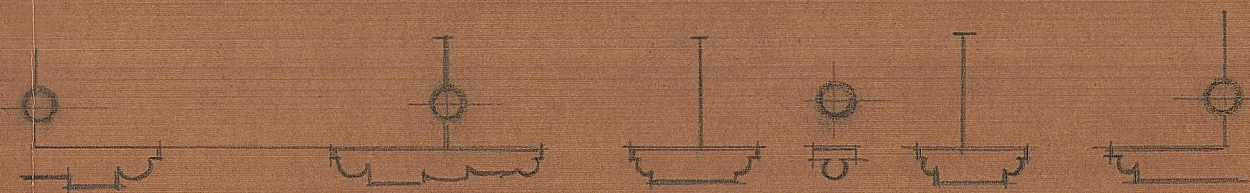

SEGUNDO ÁTICO

