




Sección AB

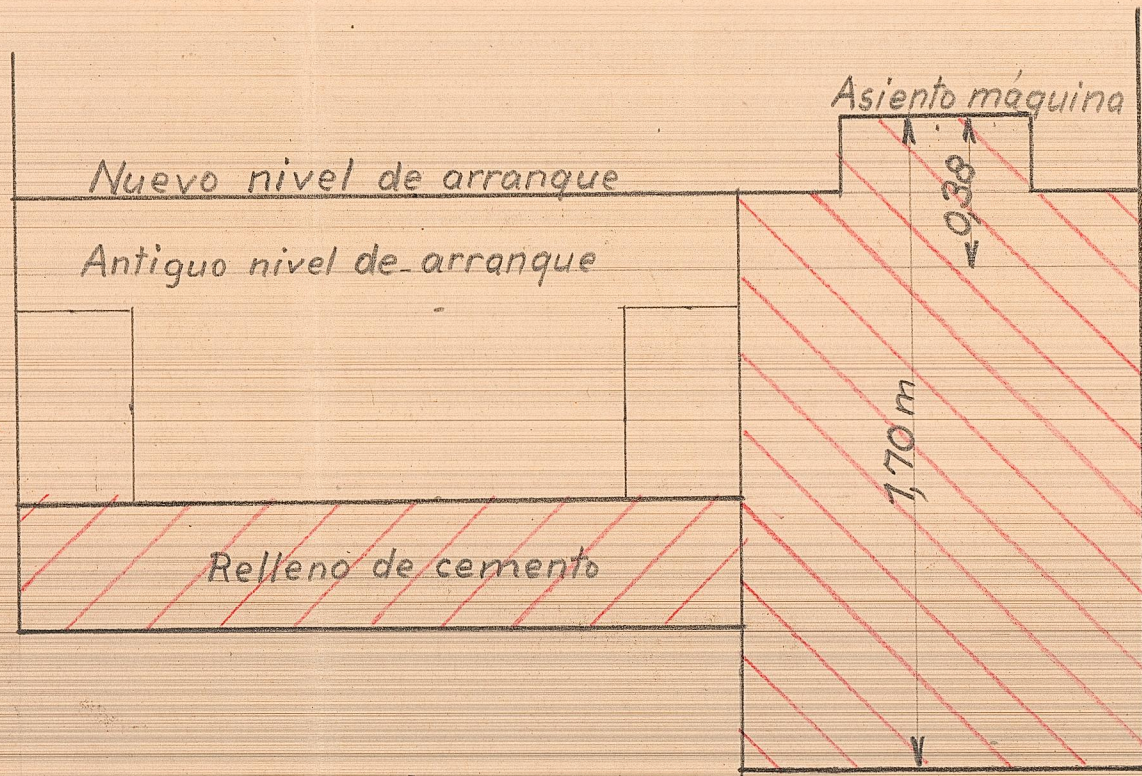

Sección CD

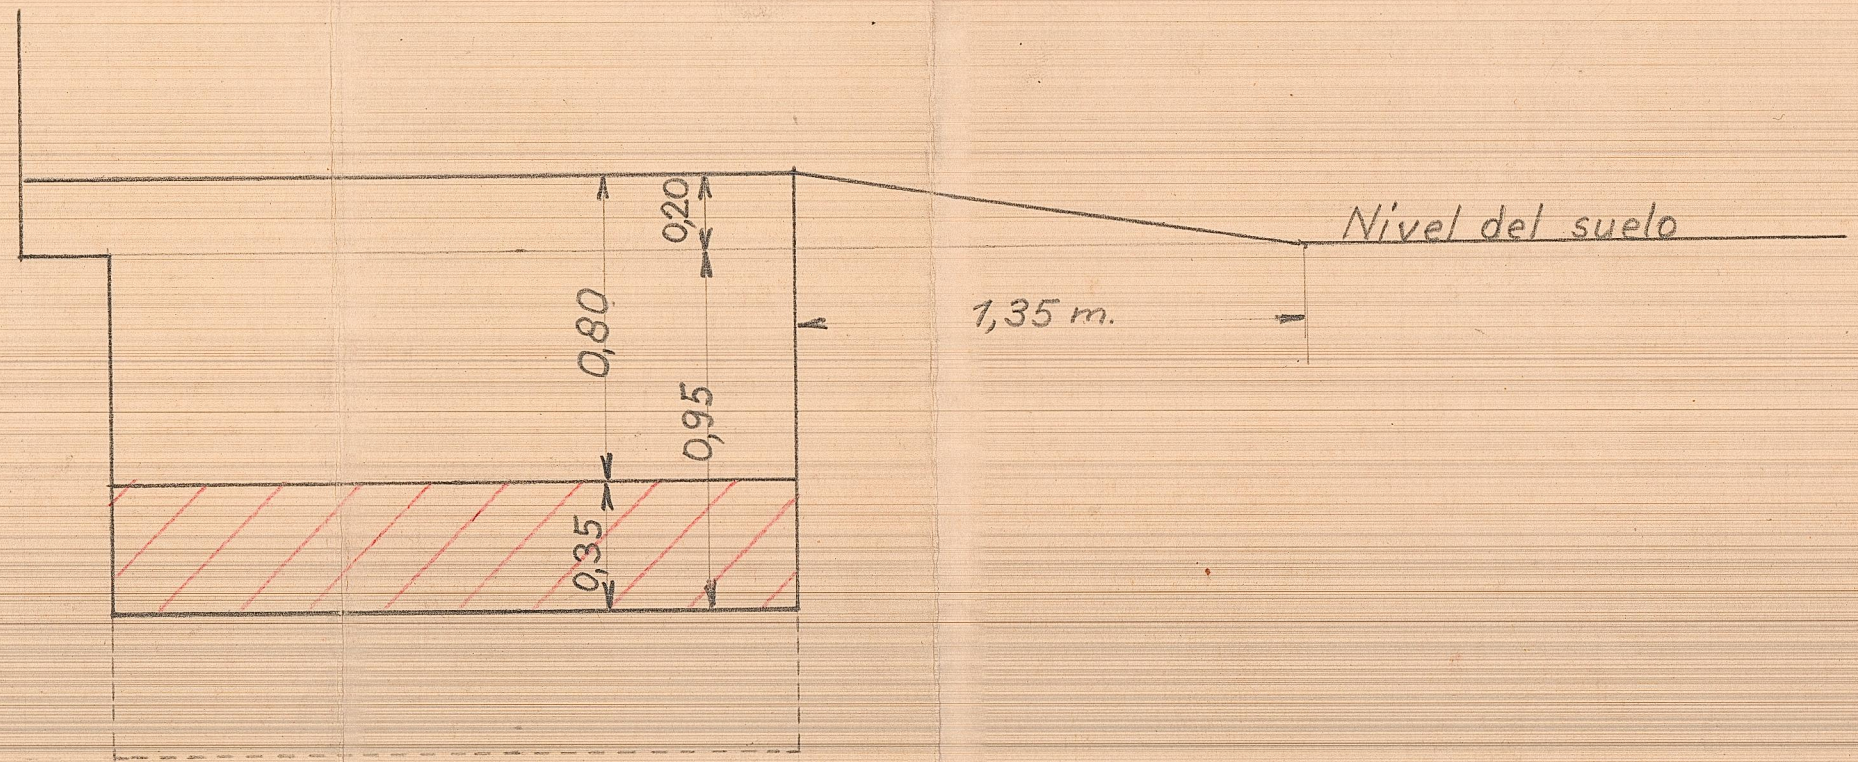

Planta

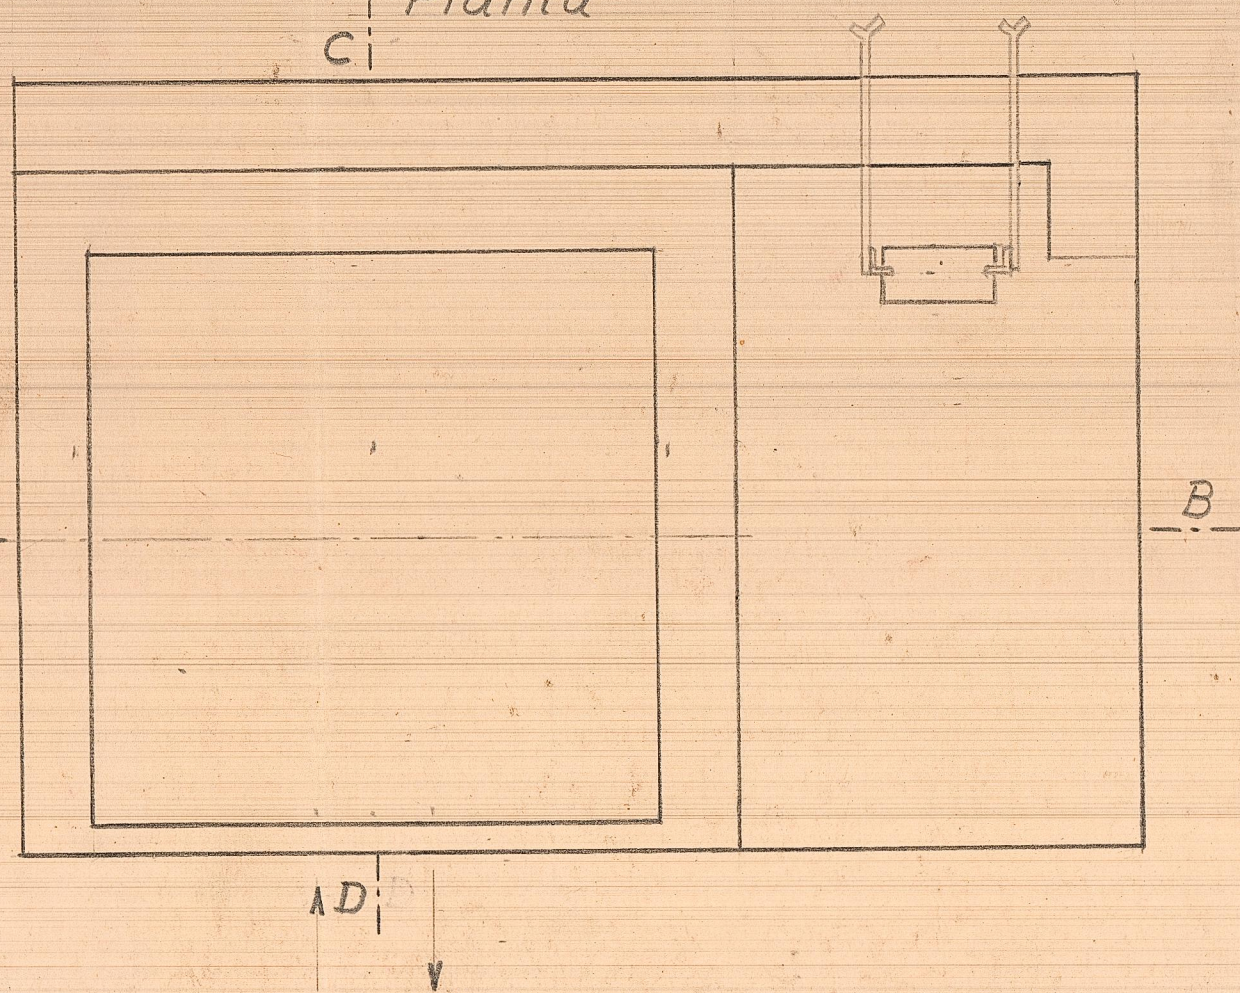

ASCENSORES SEYRA VALENCIA

Dibujado	E. Vázquez	Calle Moratin 3. Valencia	Plano 240
Fecha	26-11-57	Elevación del nivel del arranque, de la máquina y del foso.	
Escala	1:20		D. V. Maiques