


SOTANO DEL EDIFICIO Nº 3
DE LA CALLE DE MORATIN
Planta.- Croquis

Esc. 1:100

(L) = Lucernarios

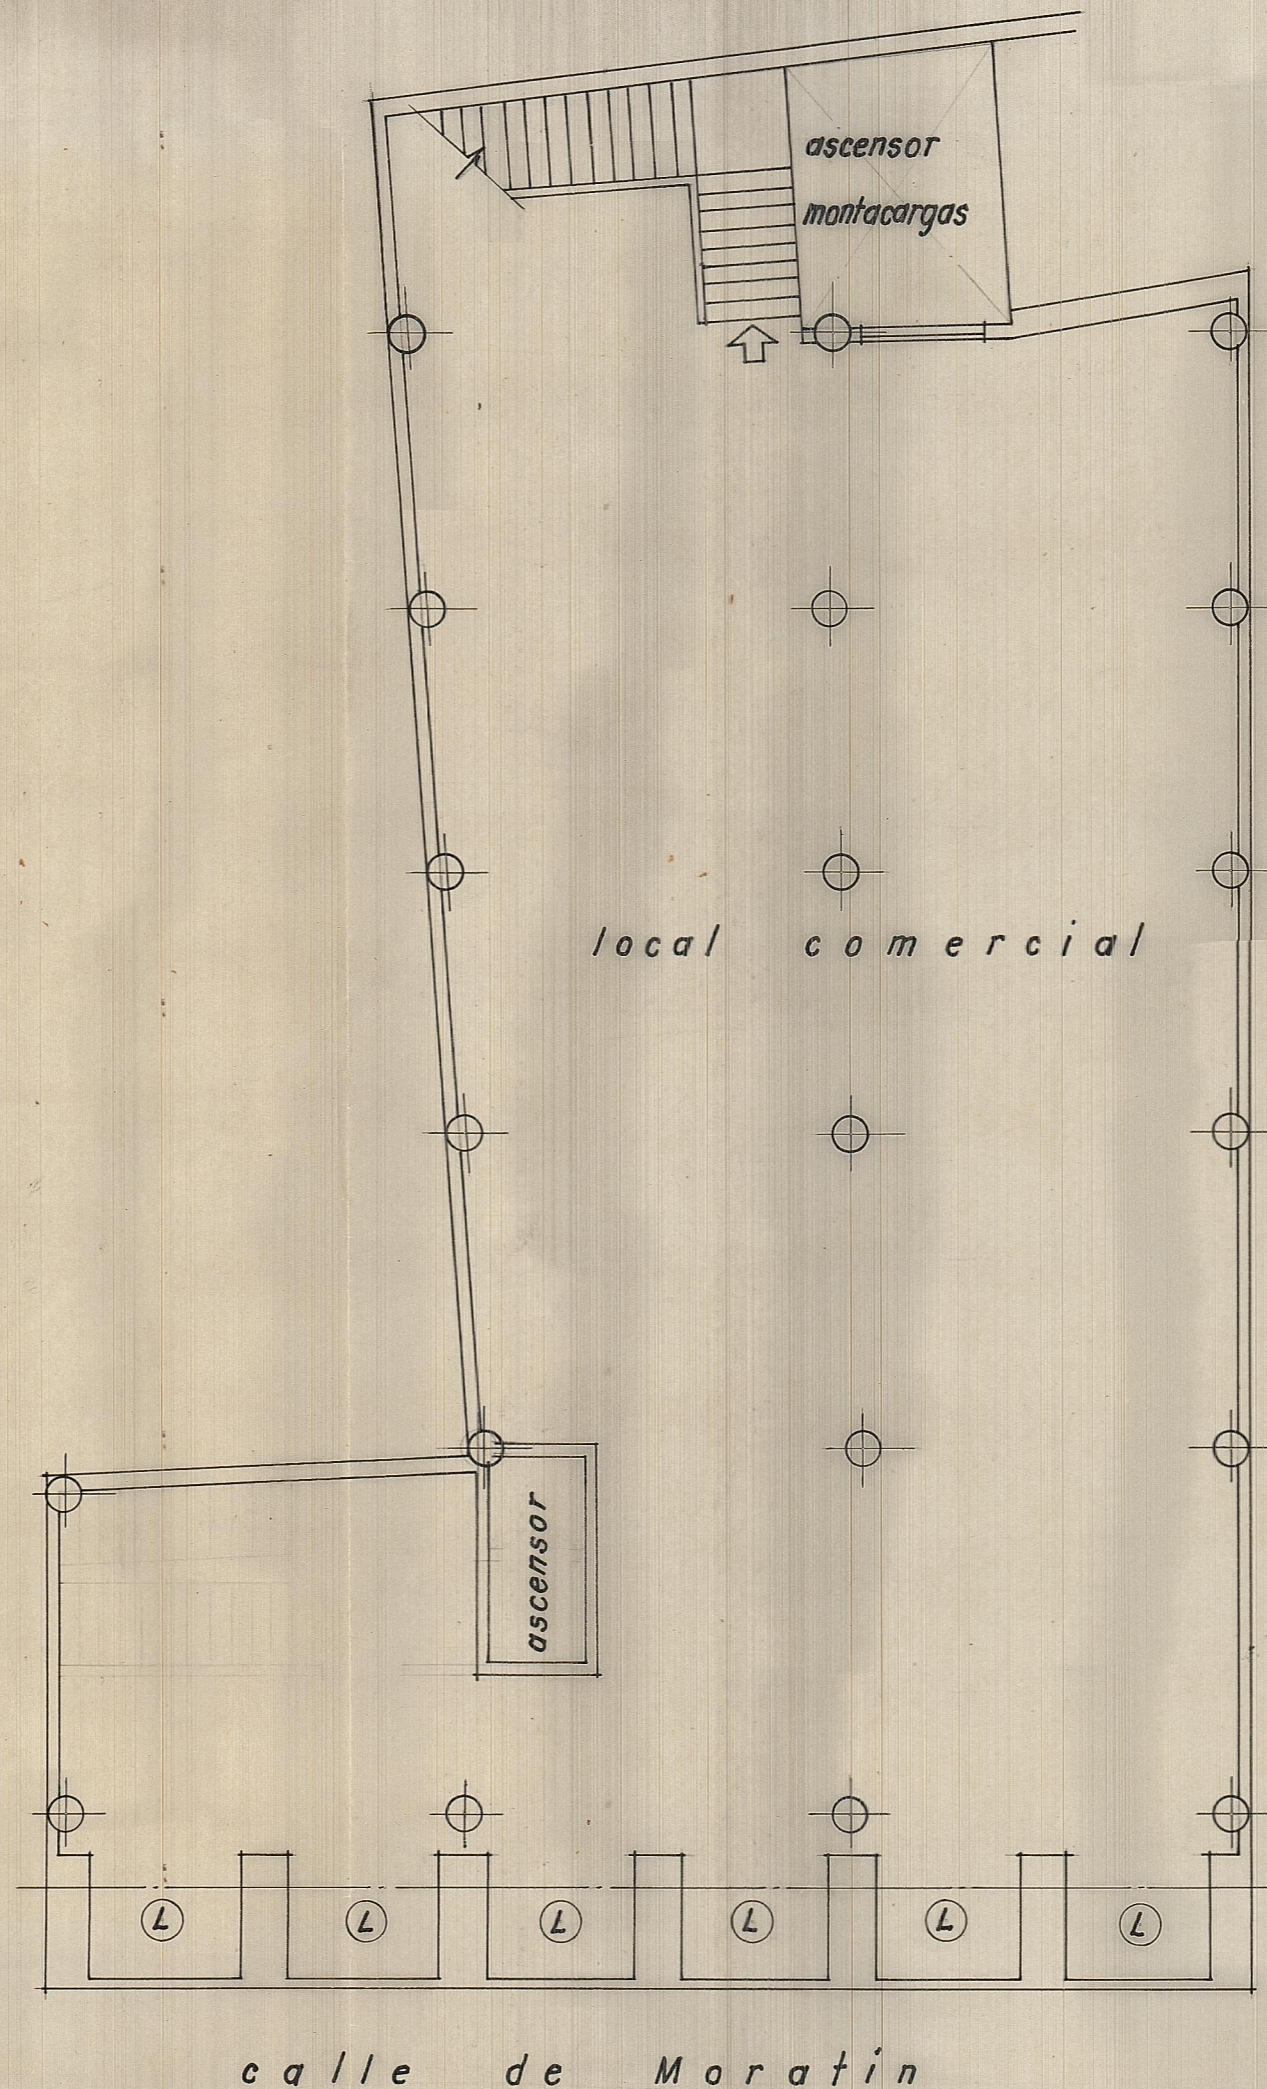

calle de Moratin