


Proyecto de edificio  
vivienda en calle de  
Moratin nº 3  
Valencia

Escala 1:100  
Valencia Junio 1944  
E. Arquitecto

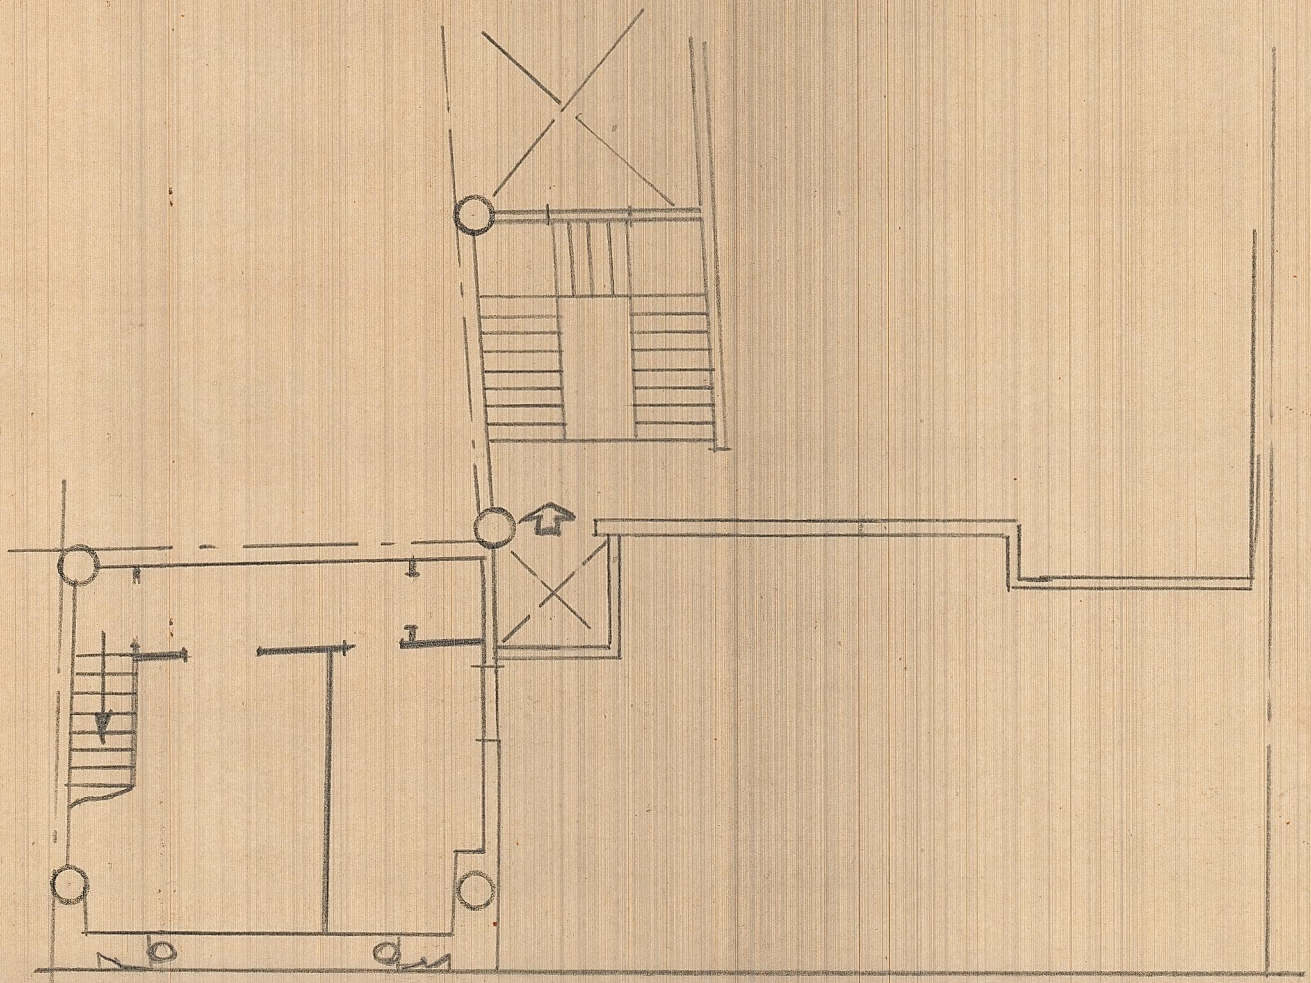

Planta de torre  
en  
**SEGUNDO ATICO**

