


ENTRAMADOS


OBRA CALLE MORATIN

VDA. E HIJOS V. MAIQUES


VALENCIA

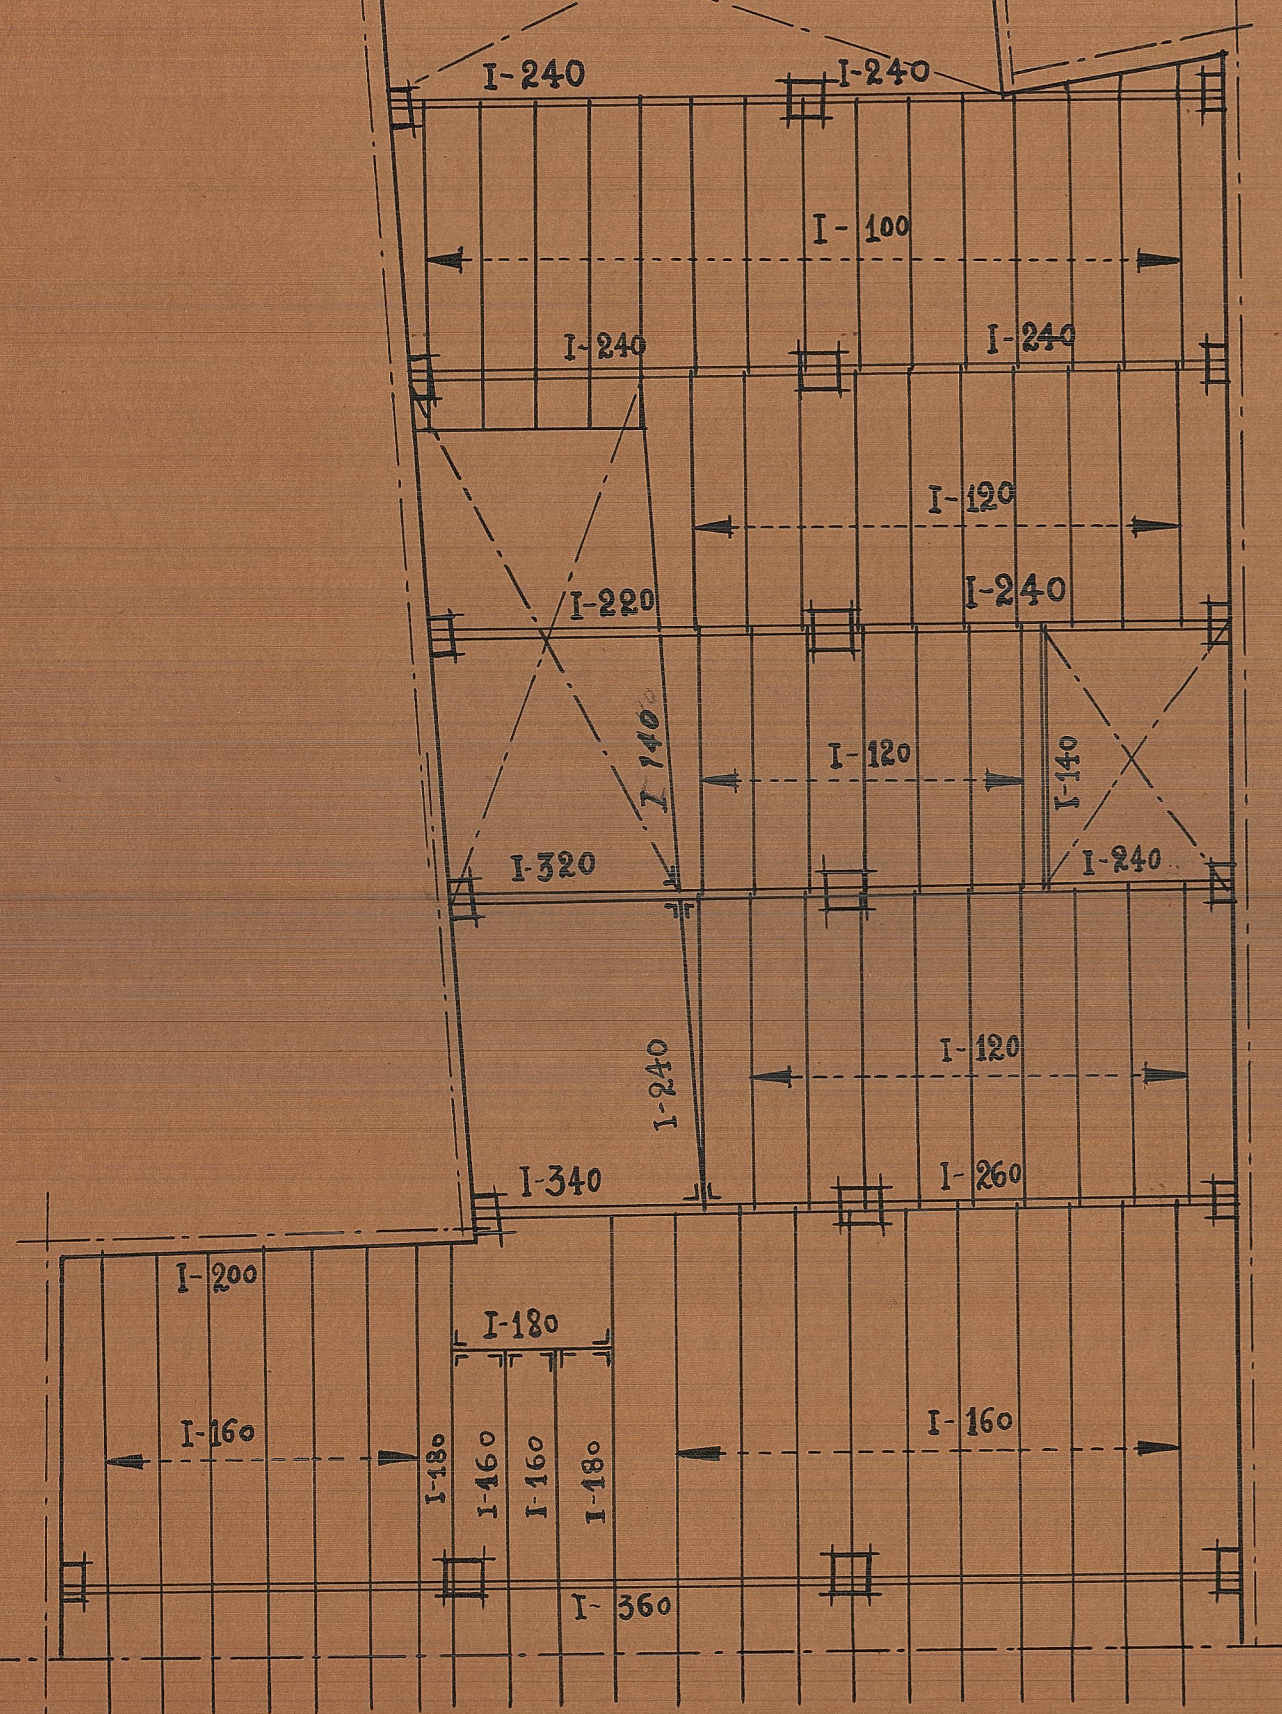


Planta 4ª

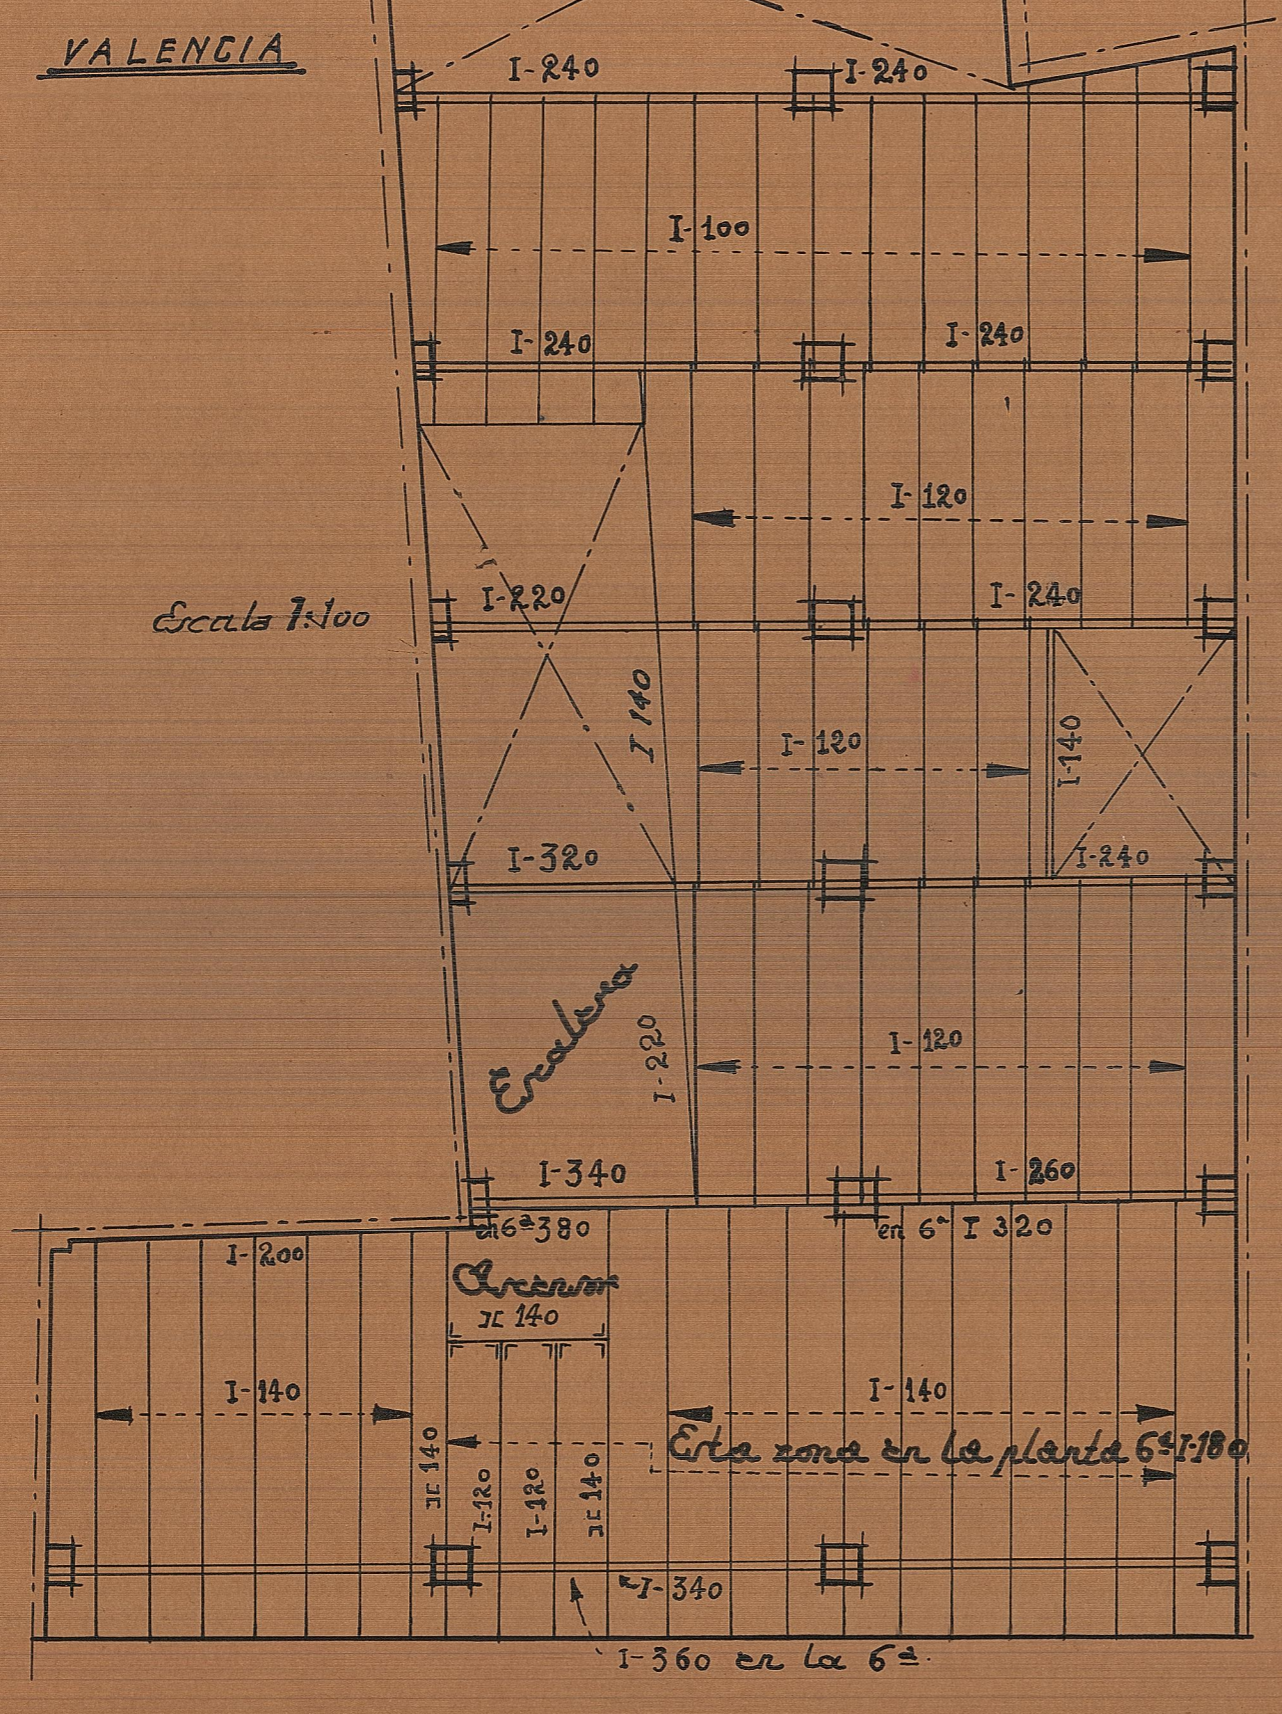

Planta 5ª y 6ª

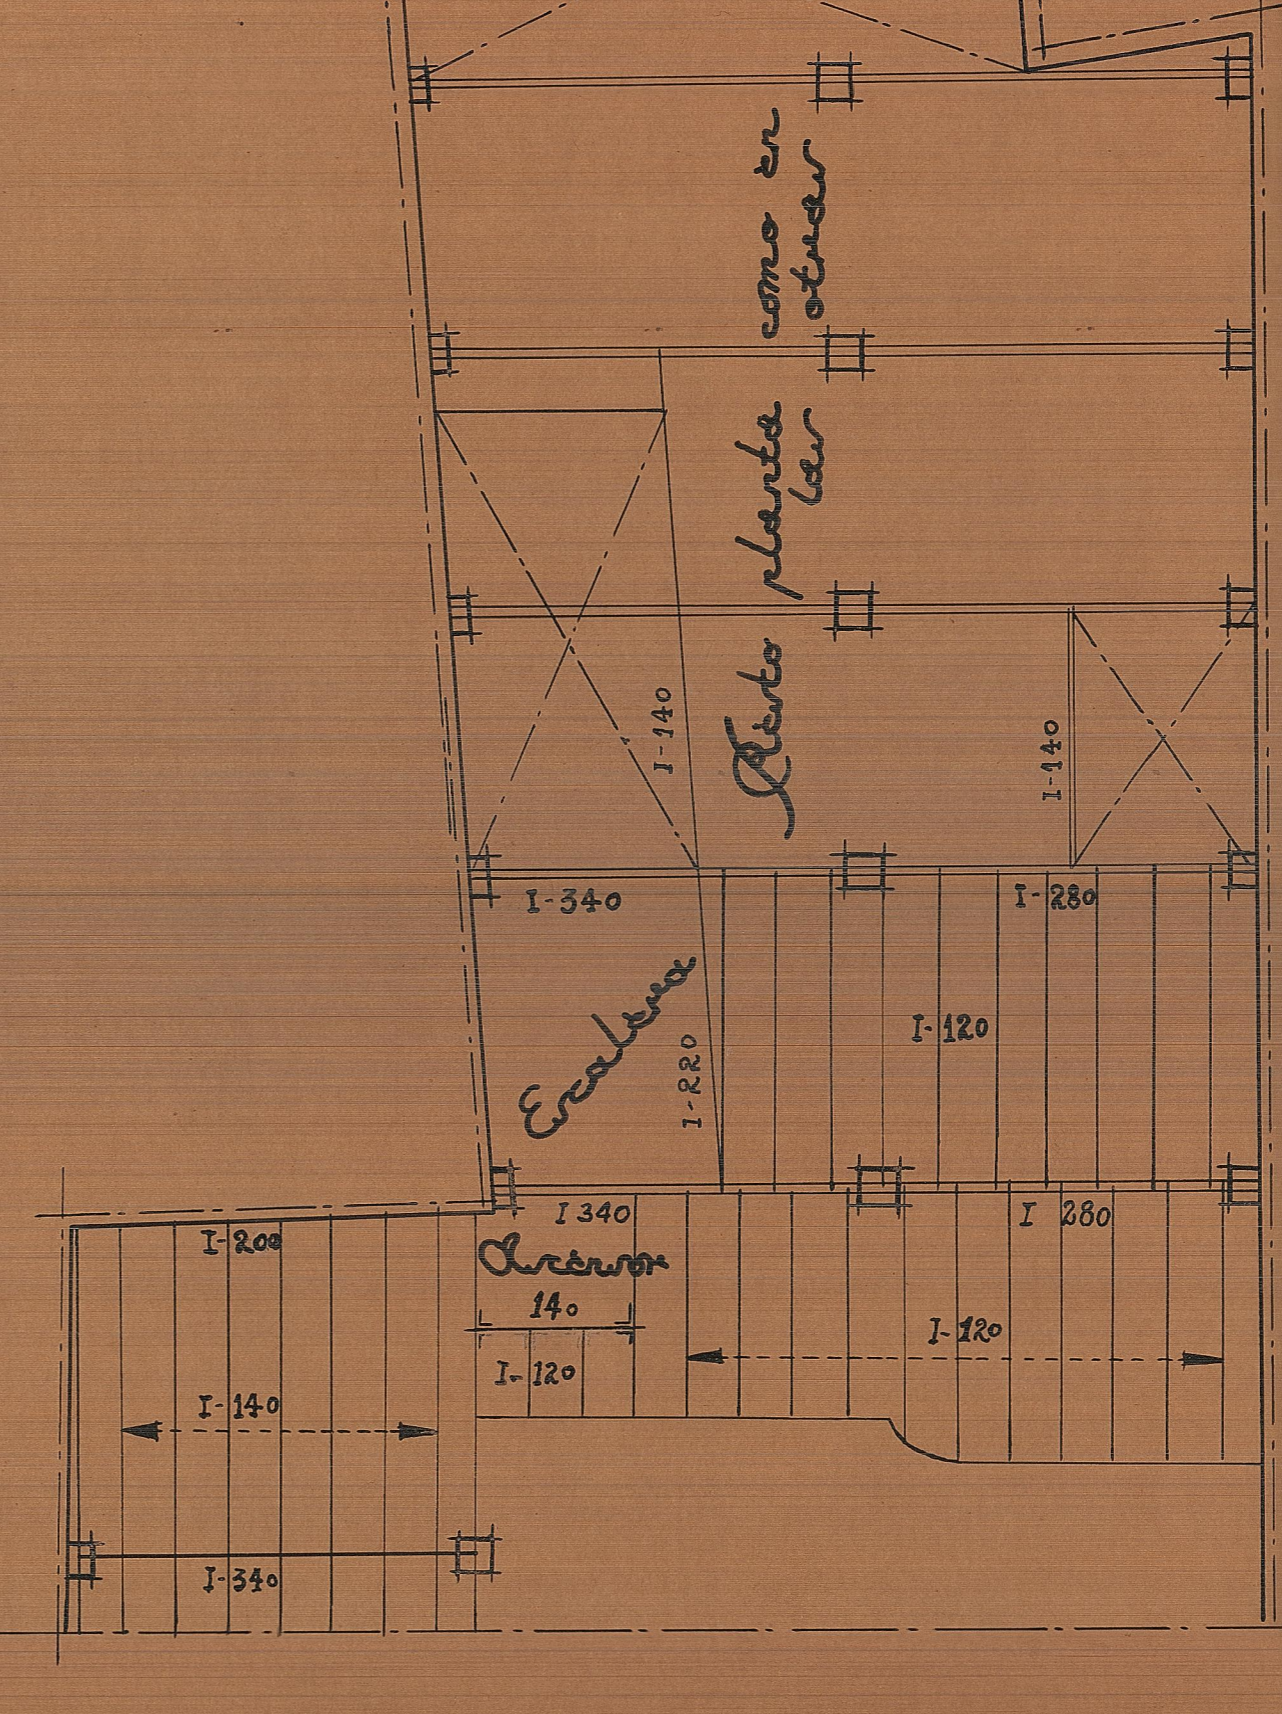

Planta 7ª (1ª ático)

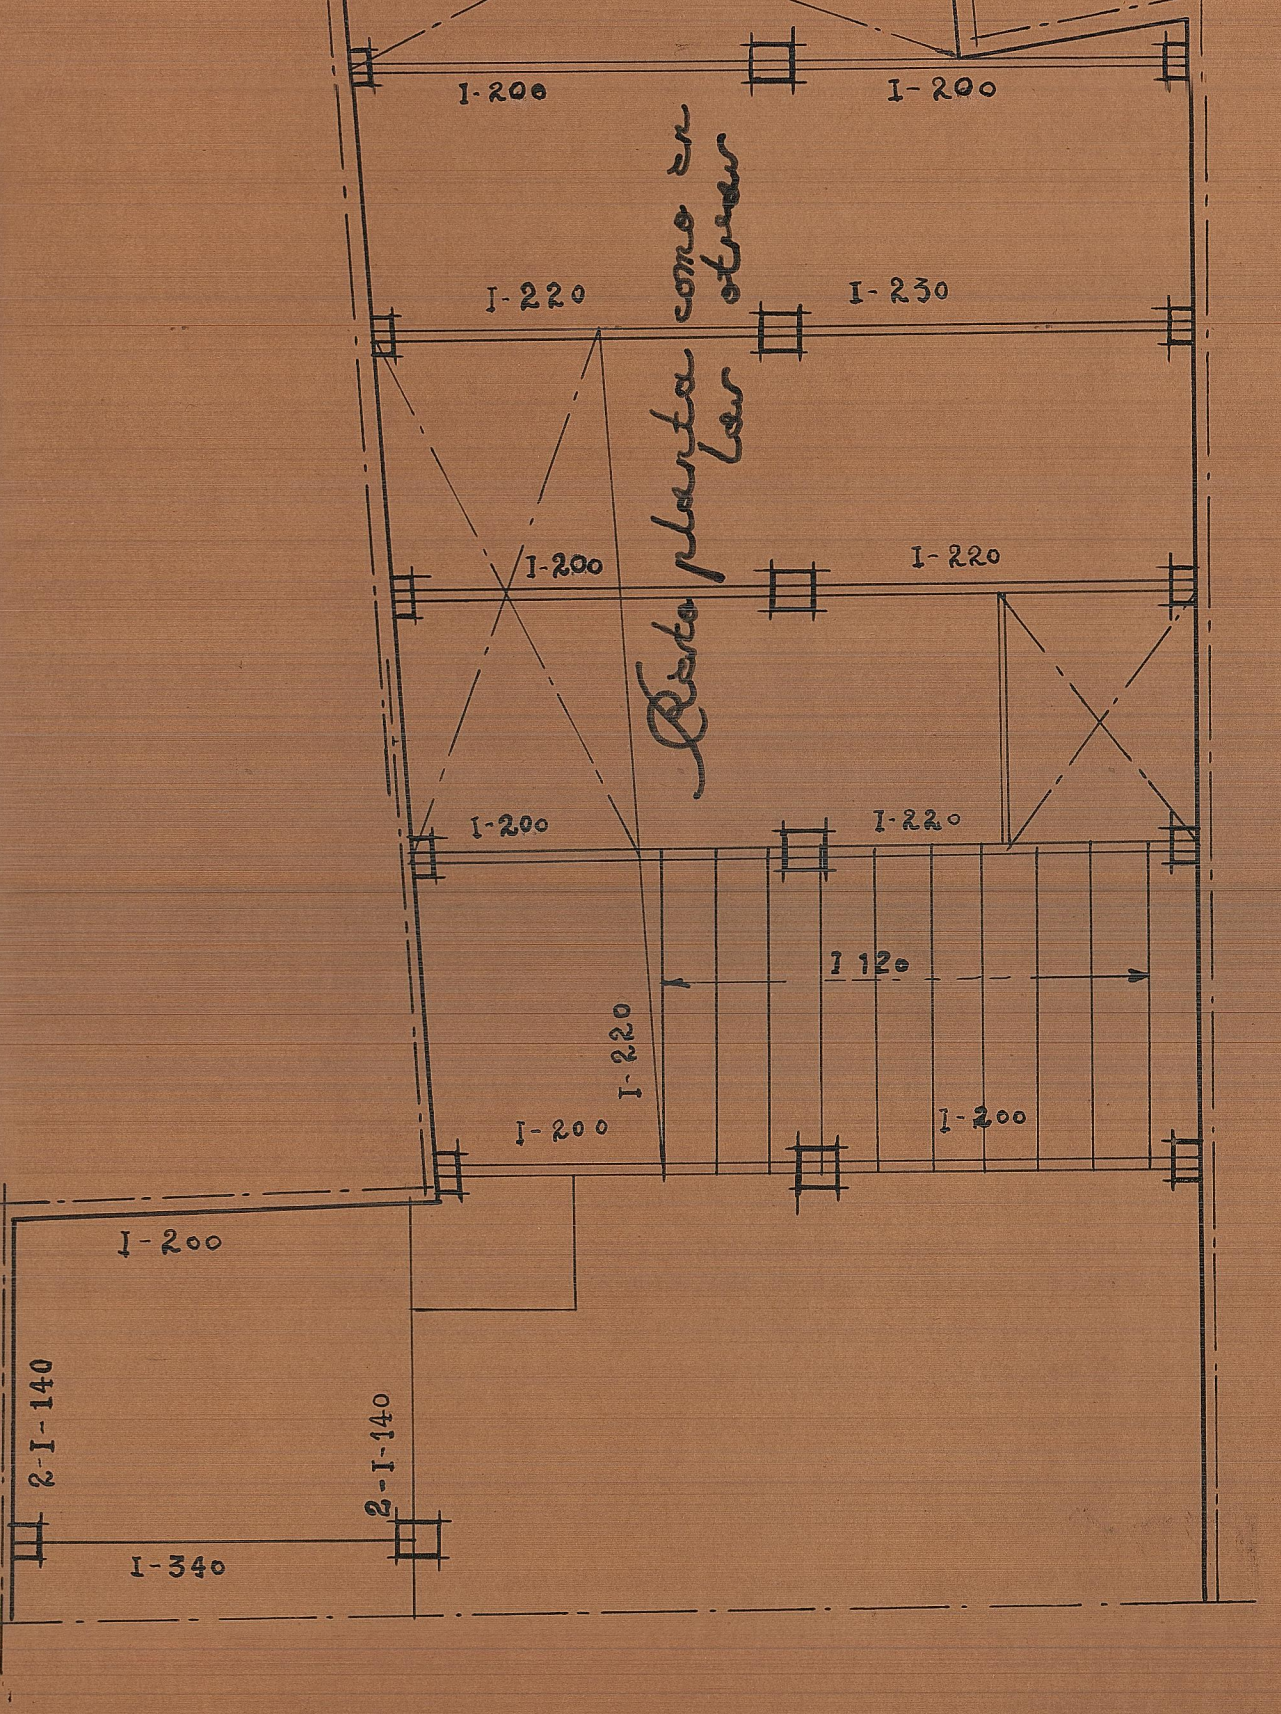

Planta 8ª (cubierta)