




Planta principal 1º y 2º

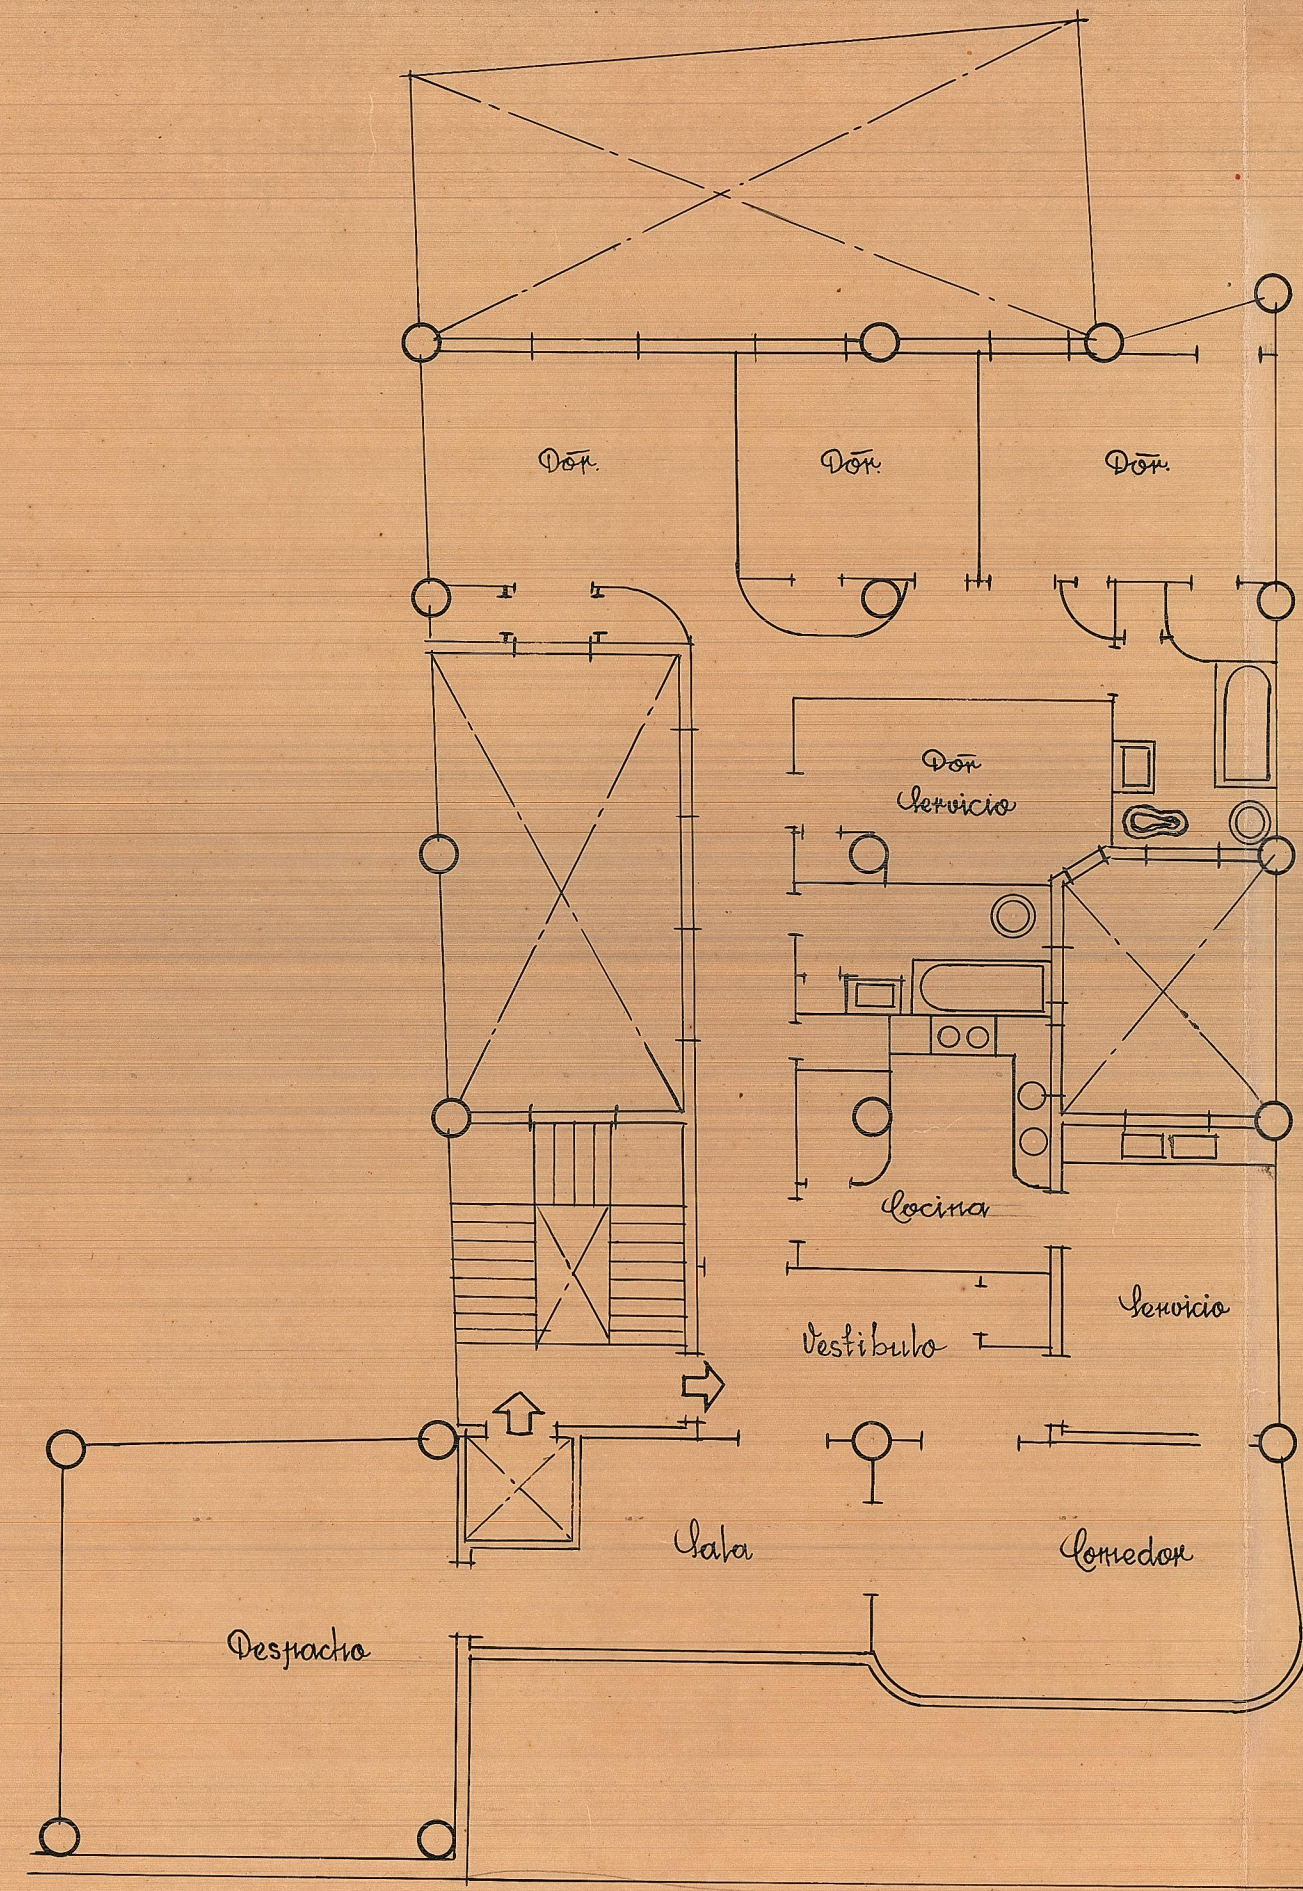

Planta del 1er ático

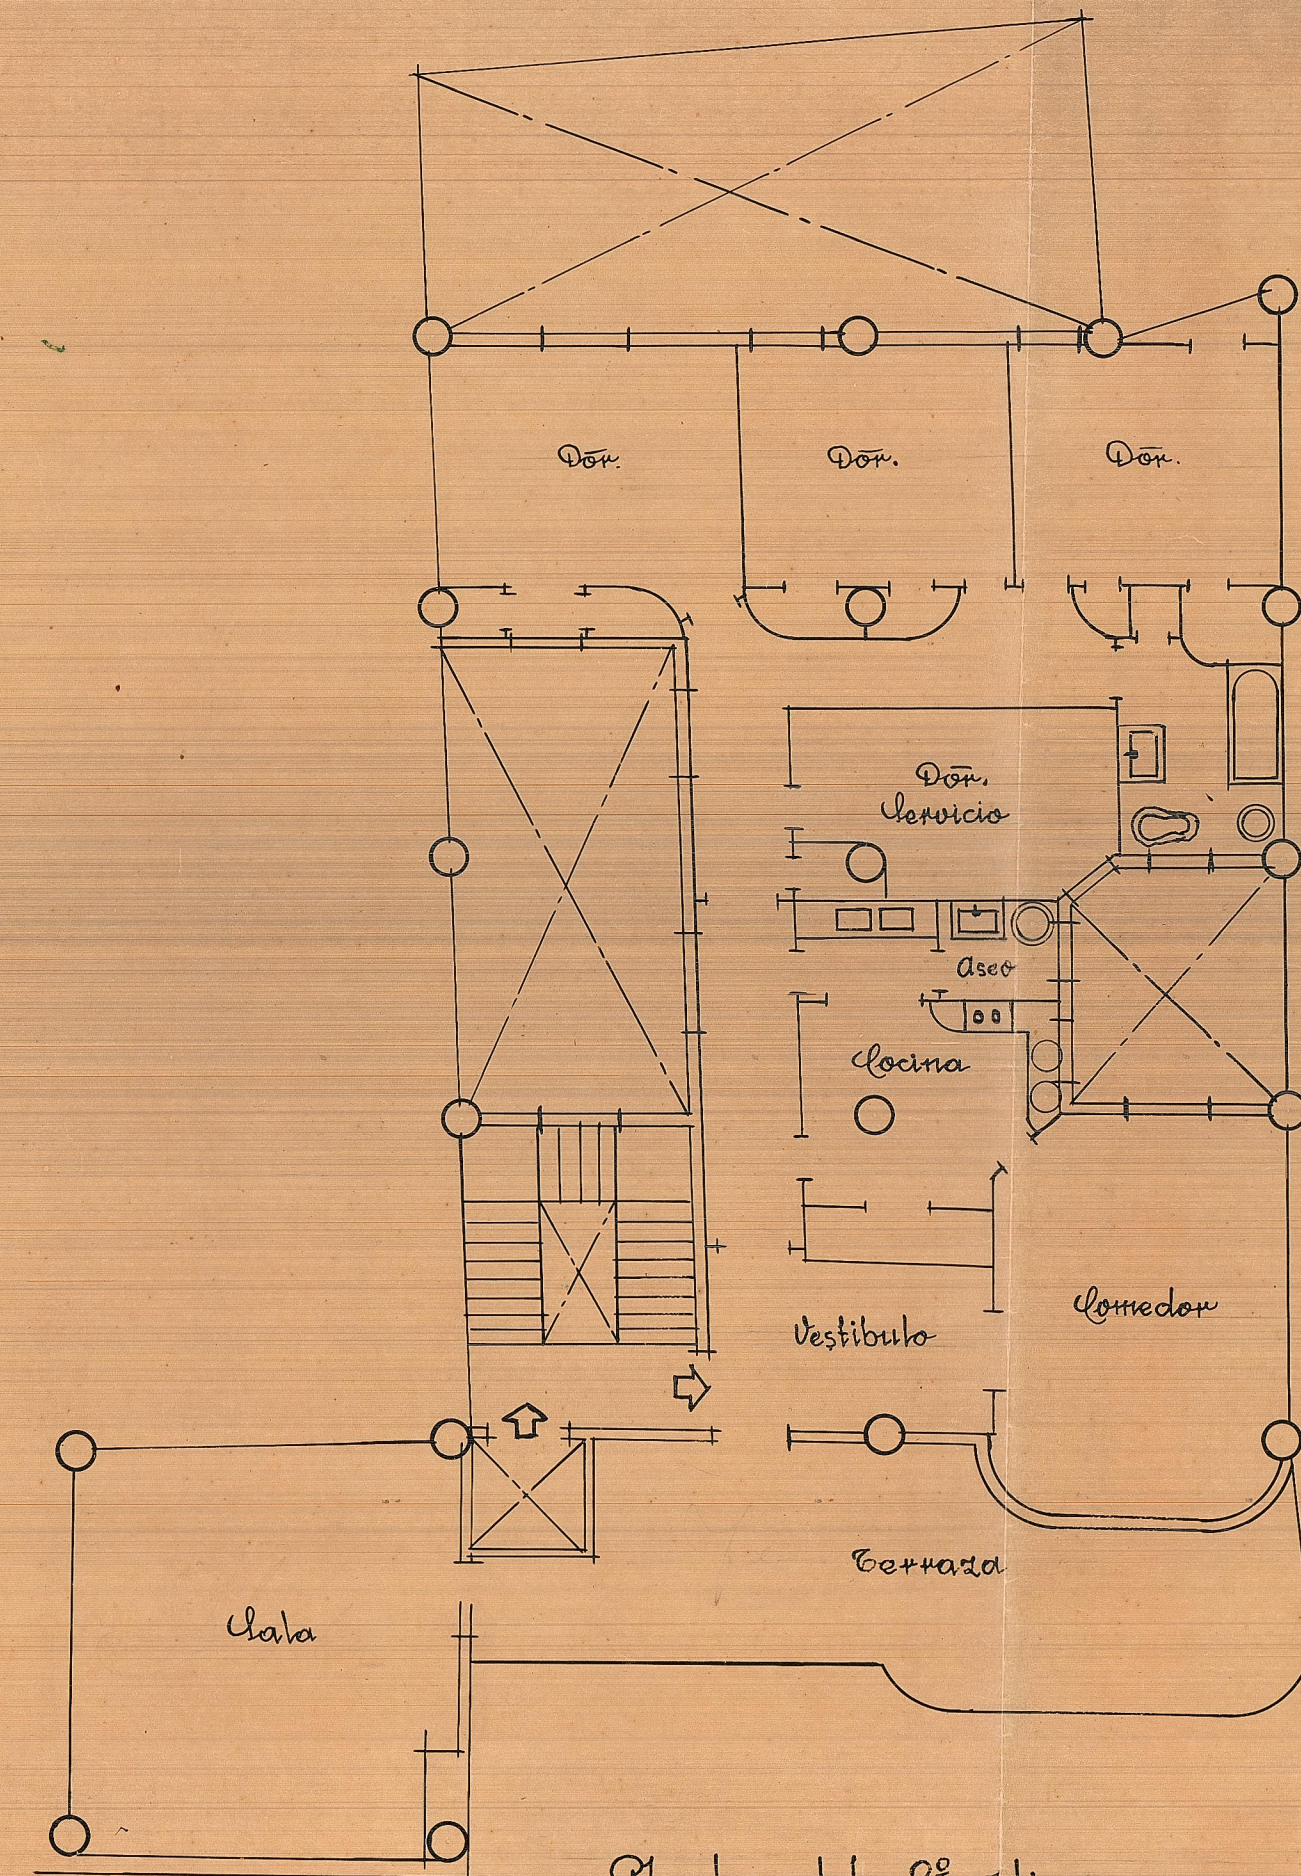

Planta del 2º ático

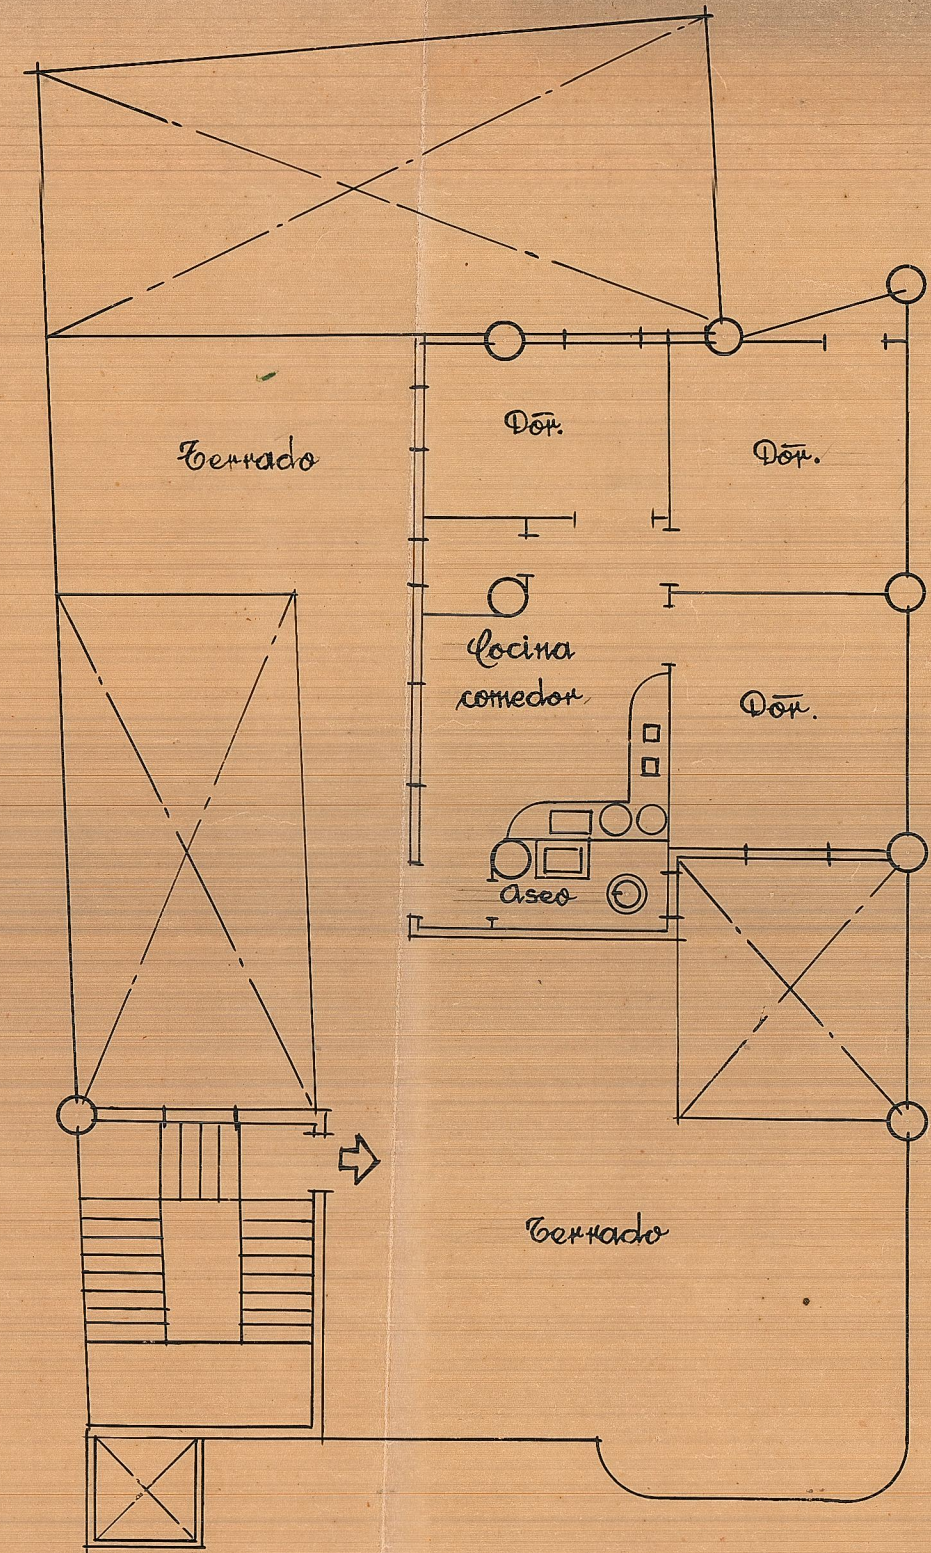

Planta de porteria y terraza

Escala 1:100