


FRENTE

PLANTA




SECCIÓN
VERTICAL


PUERTA de PATIO E=1:20

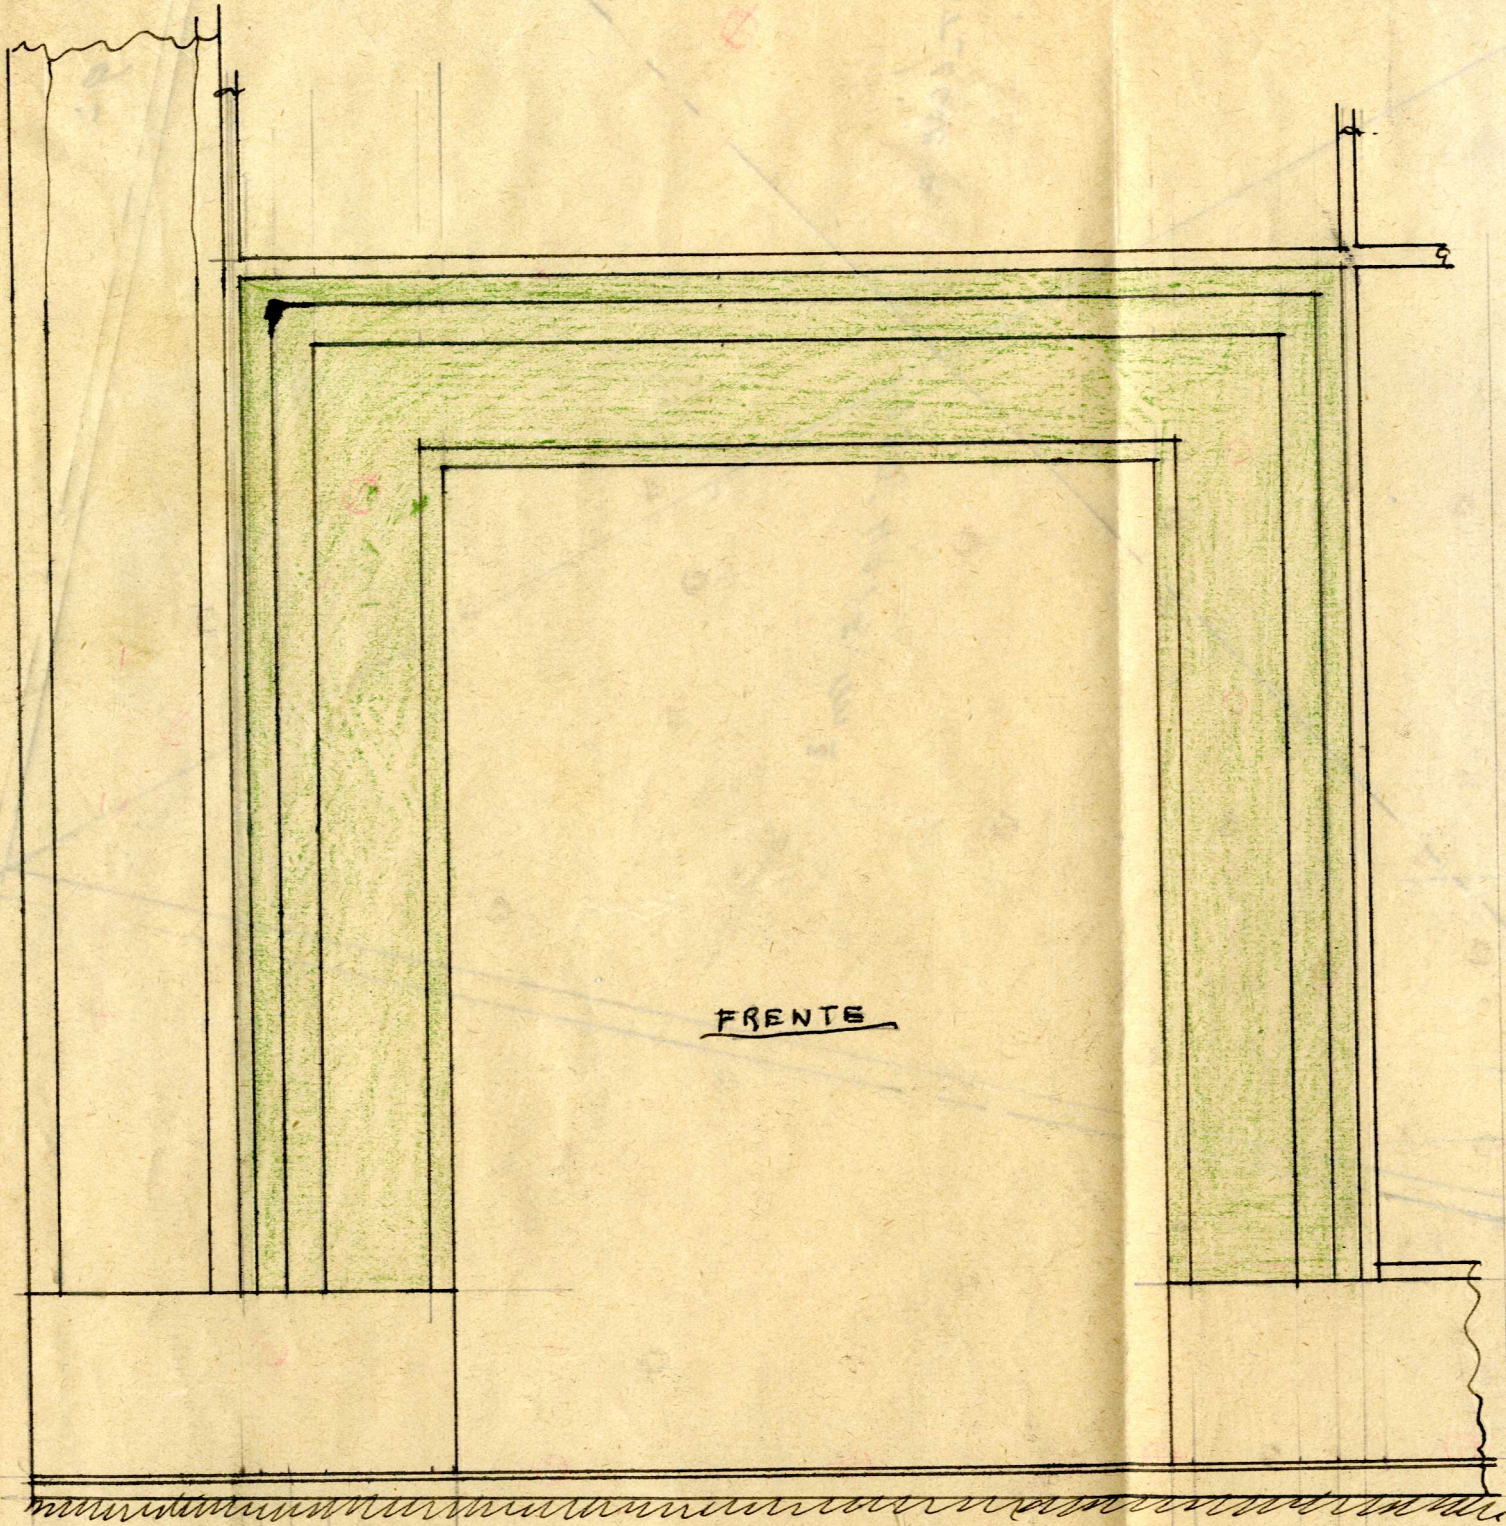

FRETE

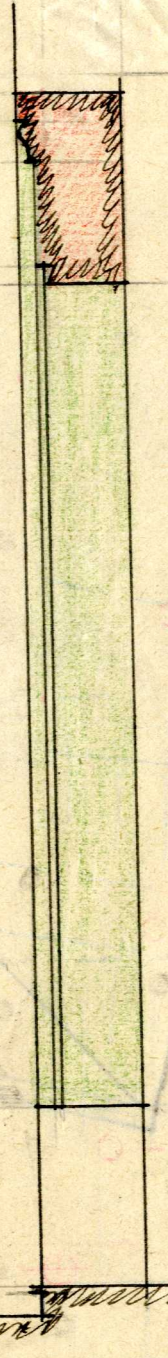

SECCION
VERTICAL

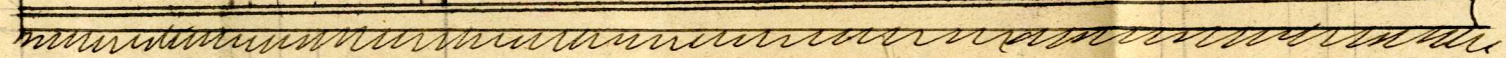

PLANTA

PUERTA DE PATIO
E.-1:20

1/20-1/20