


Ampliación del ancho de la calle de Euenca y chaftanes.

Linea carmin — Alineaciones actuales.
Lineas verdes — Modificación que se propone.

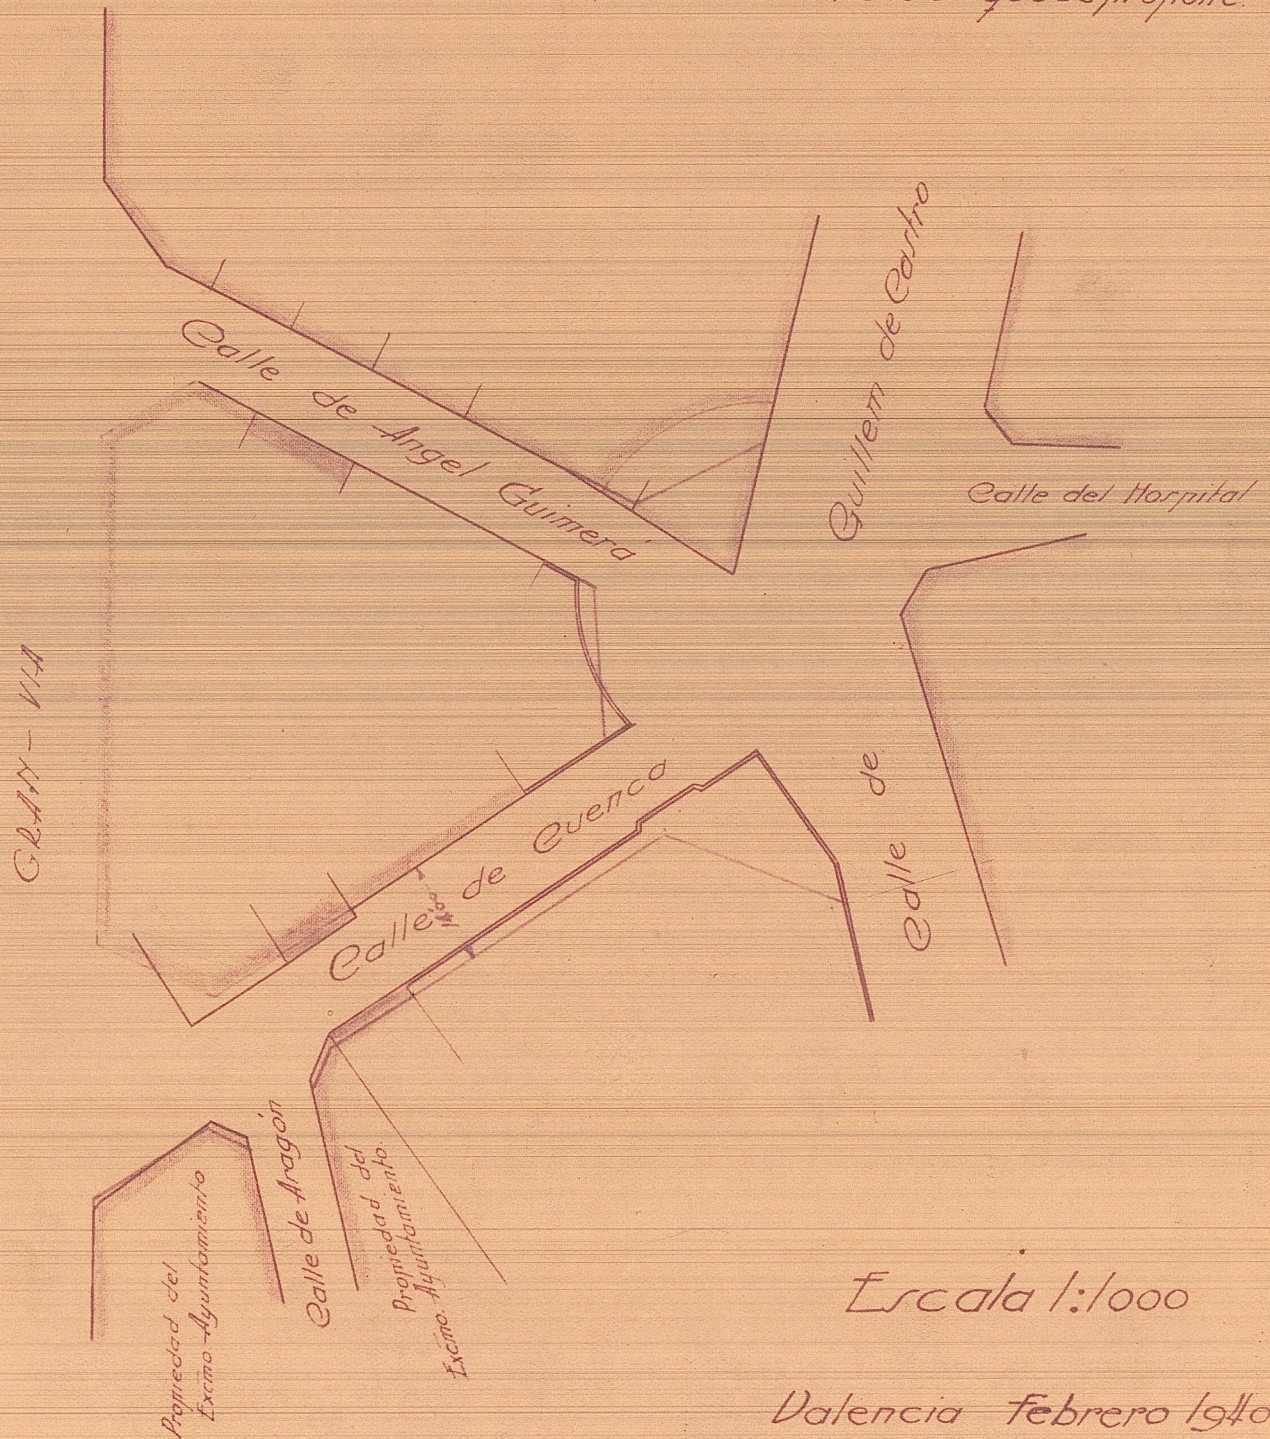

Escala 1:1000

Valencia Febrero 1910.
El Arquitecto Jefe de Envanche

[Handwritten signature]